



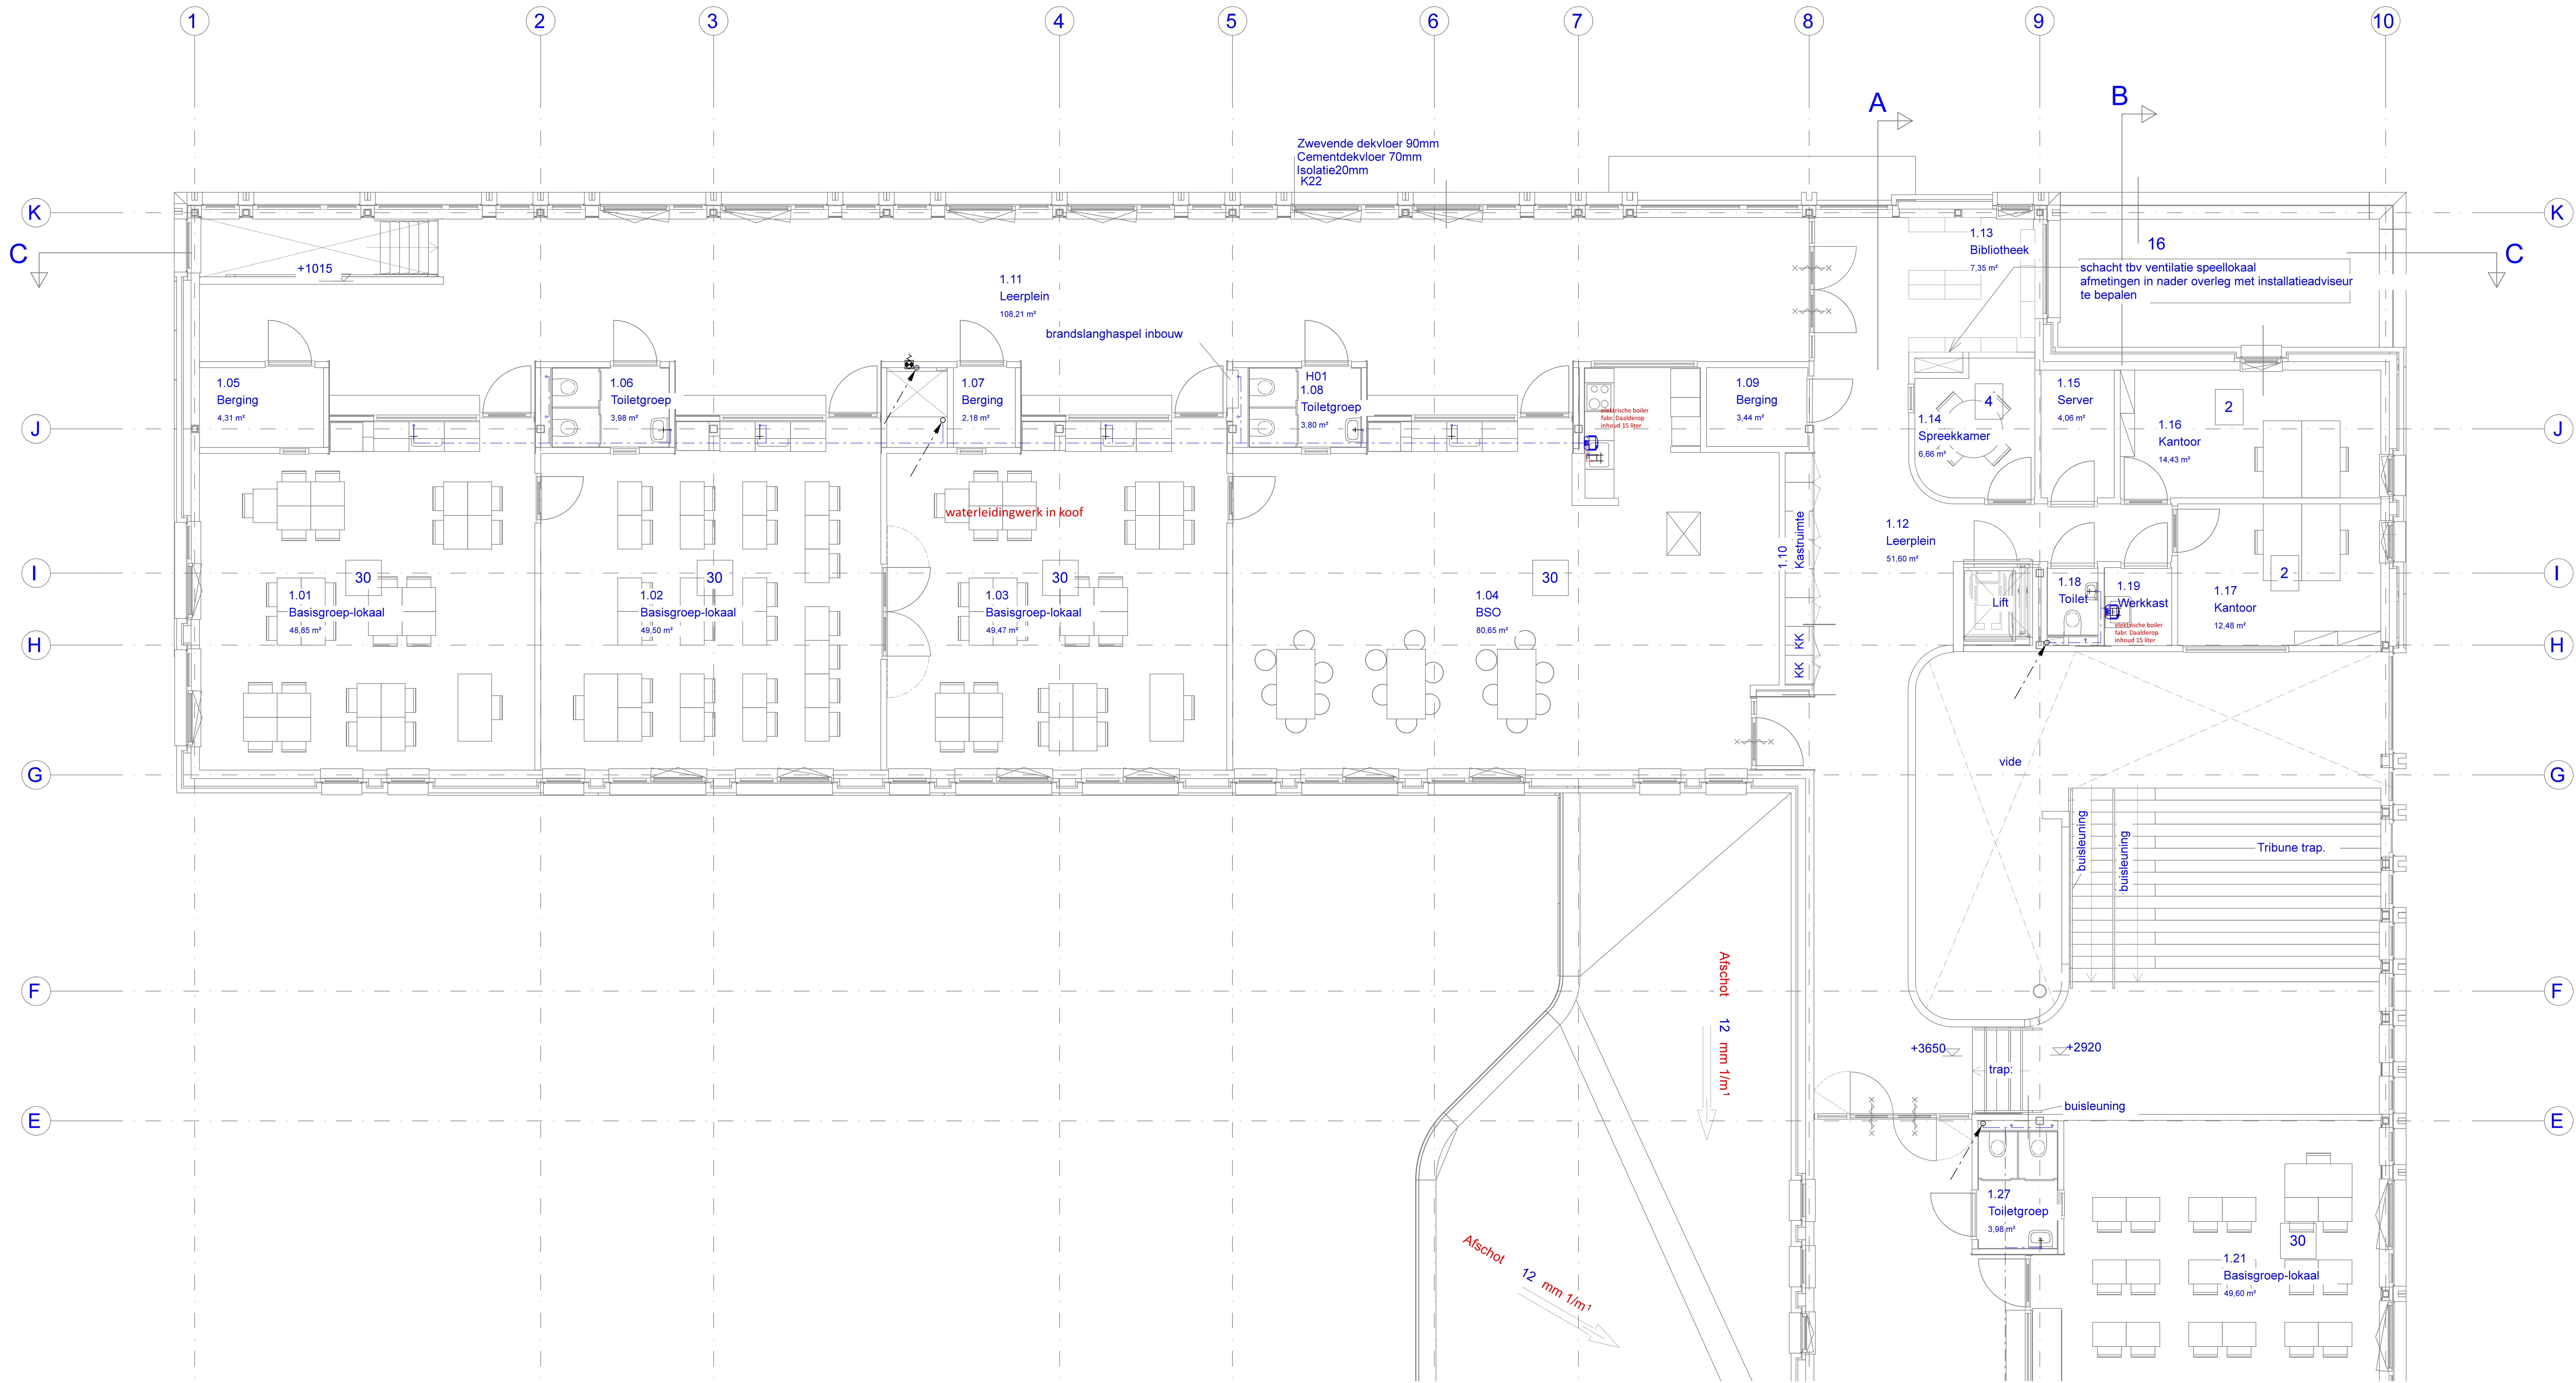

RENVOOI

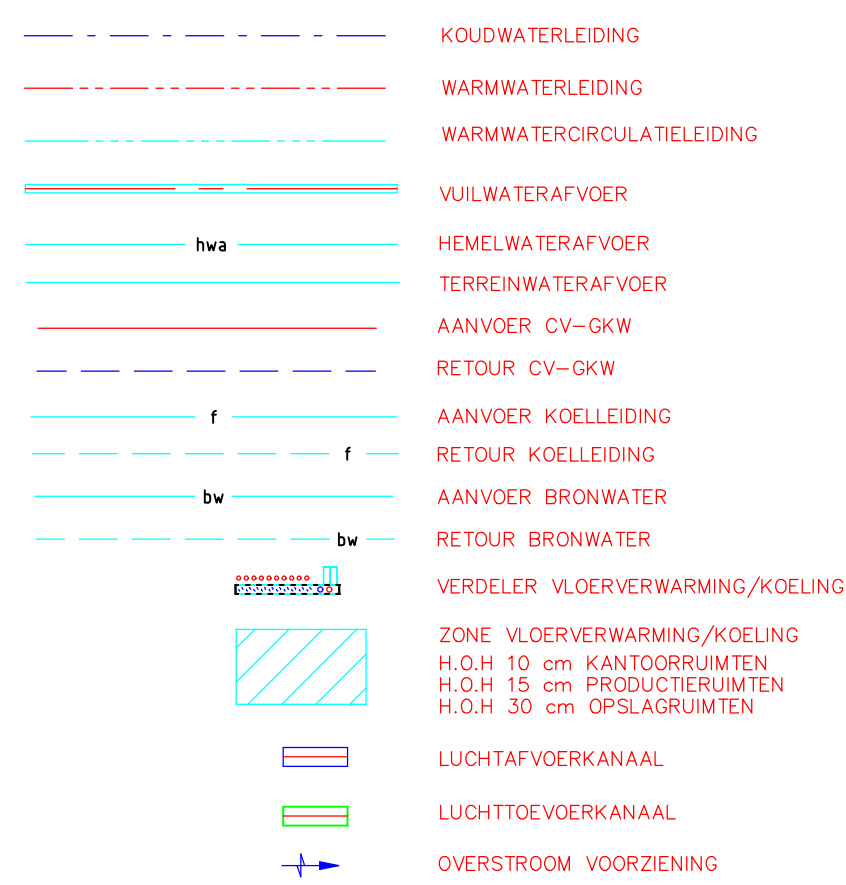

Alle CV- en water leidingen voorzien van leidingisolatie
Alle inpendige VWA-HWA leigen voorzien van thermische en acoustische isolatie
Luchttoevoerkanaal voorzien van thermische isolat

D					
C					
B					
A					
wjz.	datum	omschrijving			gef. gez.
 INSTOLL MANAGEMENT Kapelstraat 20 5447 AB Rijkevoort info@installmanagement.nl					
opdrachtgever: Gemeente Land van Cuijk					
omschrijving: Nieuwbouw Kindcentrum Nienekes Cuijk Water installatie 1e verdieping dl1					
datum: 26-3-24		gef.: SR		school: 150	
geconfr.:		discipline:		fase: Bestek	
		formaat: A0		type:	
tekeningnr: CE234.009W07					

Kapelstraat 20
5447 AB Rijkevoort
info@installmanagement.nl