



RENVOOI

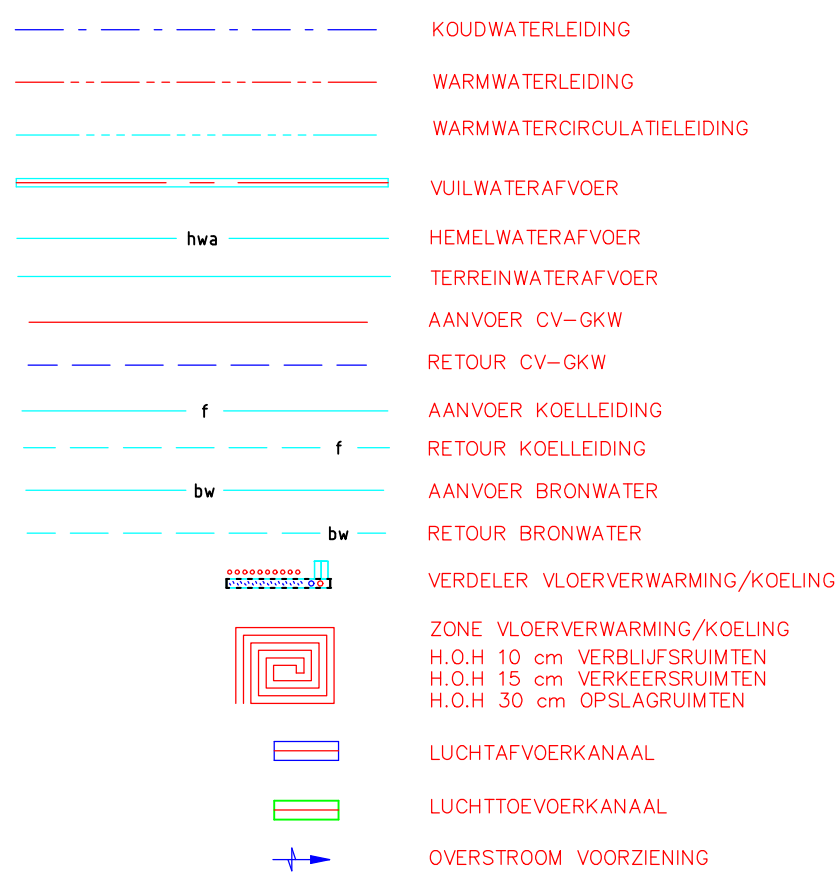

Alle CV- en water leidingen voorzien van leidingisolatie
Alle inpendige VWA-HWA leigen voorzien van thermische en acoustische isolatie
Luchttoevoerkanaalen voorzien van thermische isolat

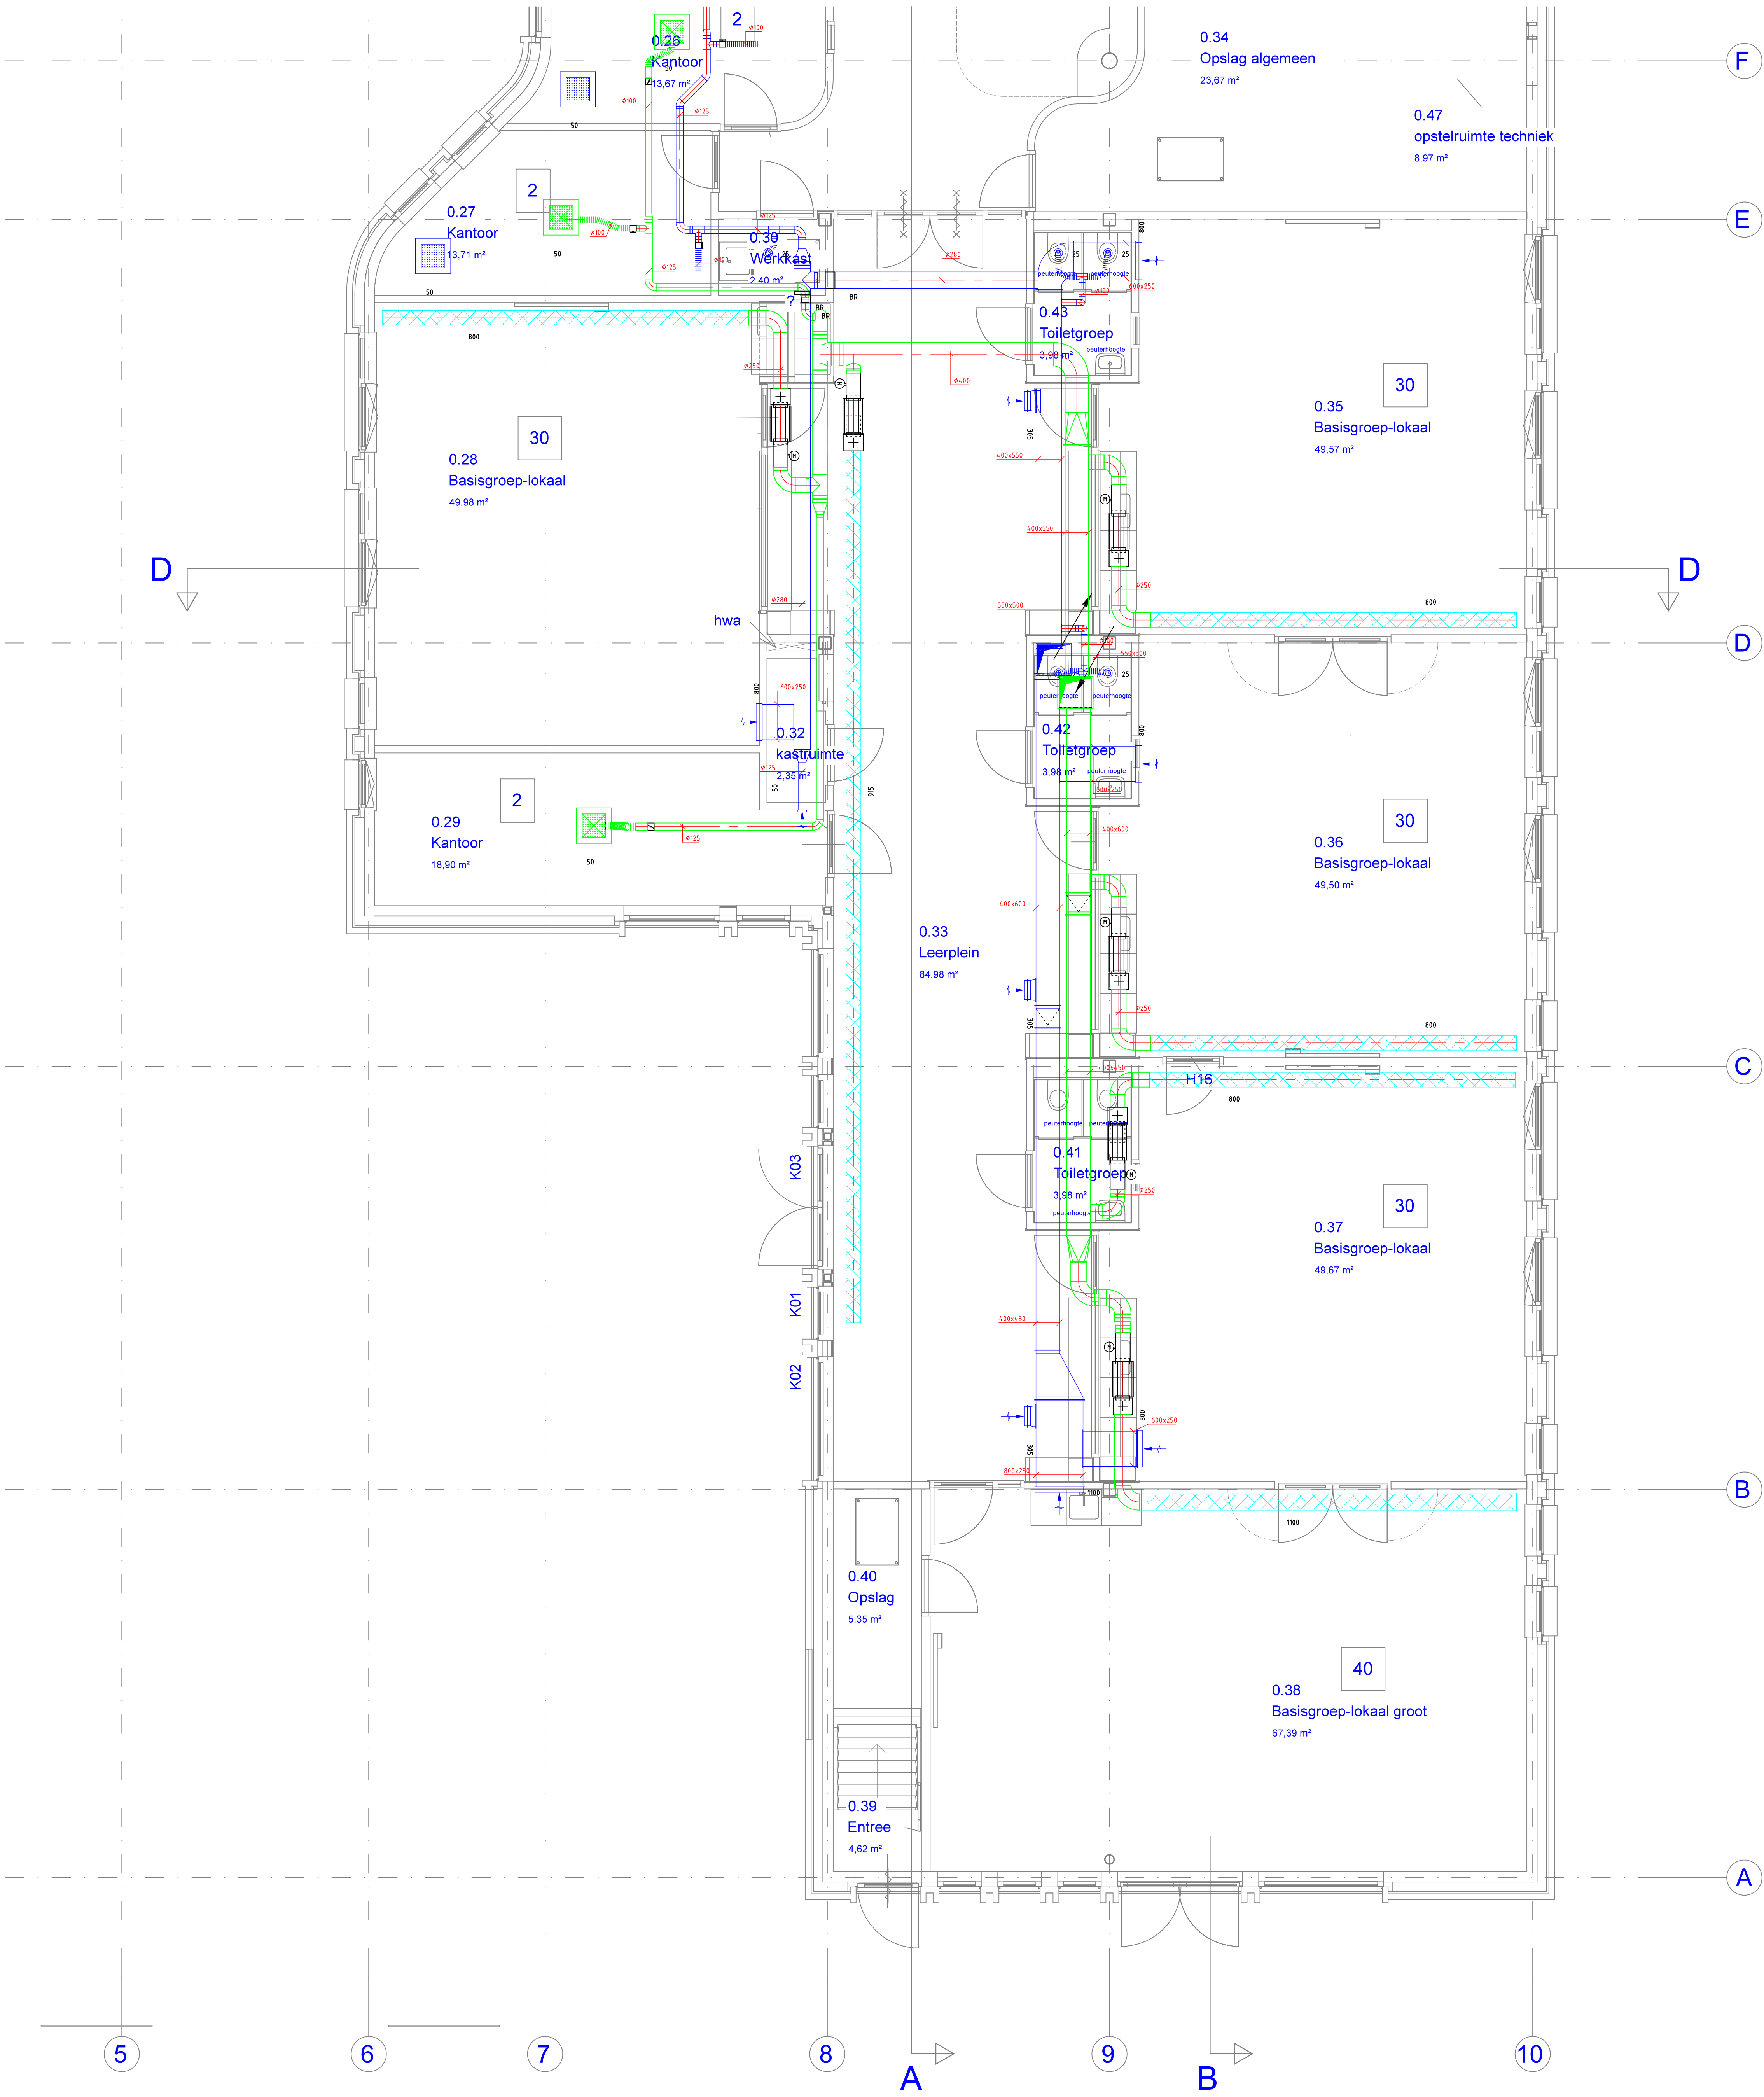

A				
C				
B				
A				
wijz.	datum	omschrijving	get.	gez.
INSTALL MANAGEMENT Kapelstraat 20 5447 AB Rijkevoort info@installmanagement.nl				
opdrachtgever:				
Gemeente Land van Cuijk				
omschrijving:				
Nieuwbouw Kindcentrum Nienekes Cuijk				
Luchtbehandelings installatie BG dl2				
datum: 29-3-24	get:	SR	schaal: 1:50	
gecontf:	discipline:	fase: Bestek		
	formaat:	A0	type:	
tekeningnr:				
CE234.009W10				