



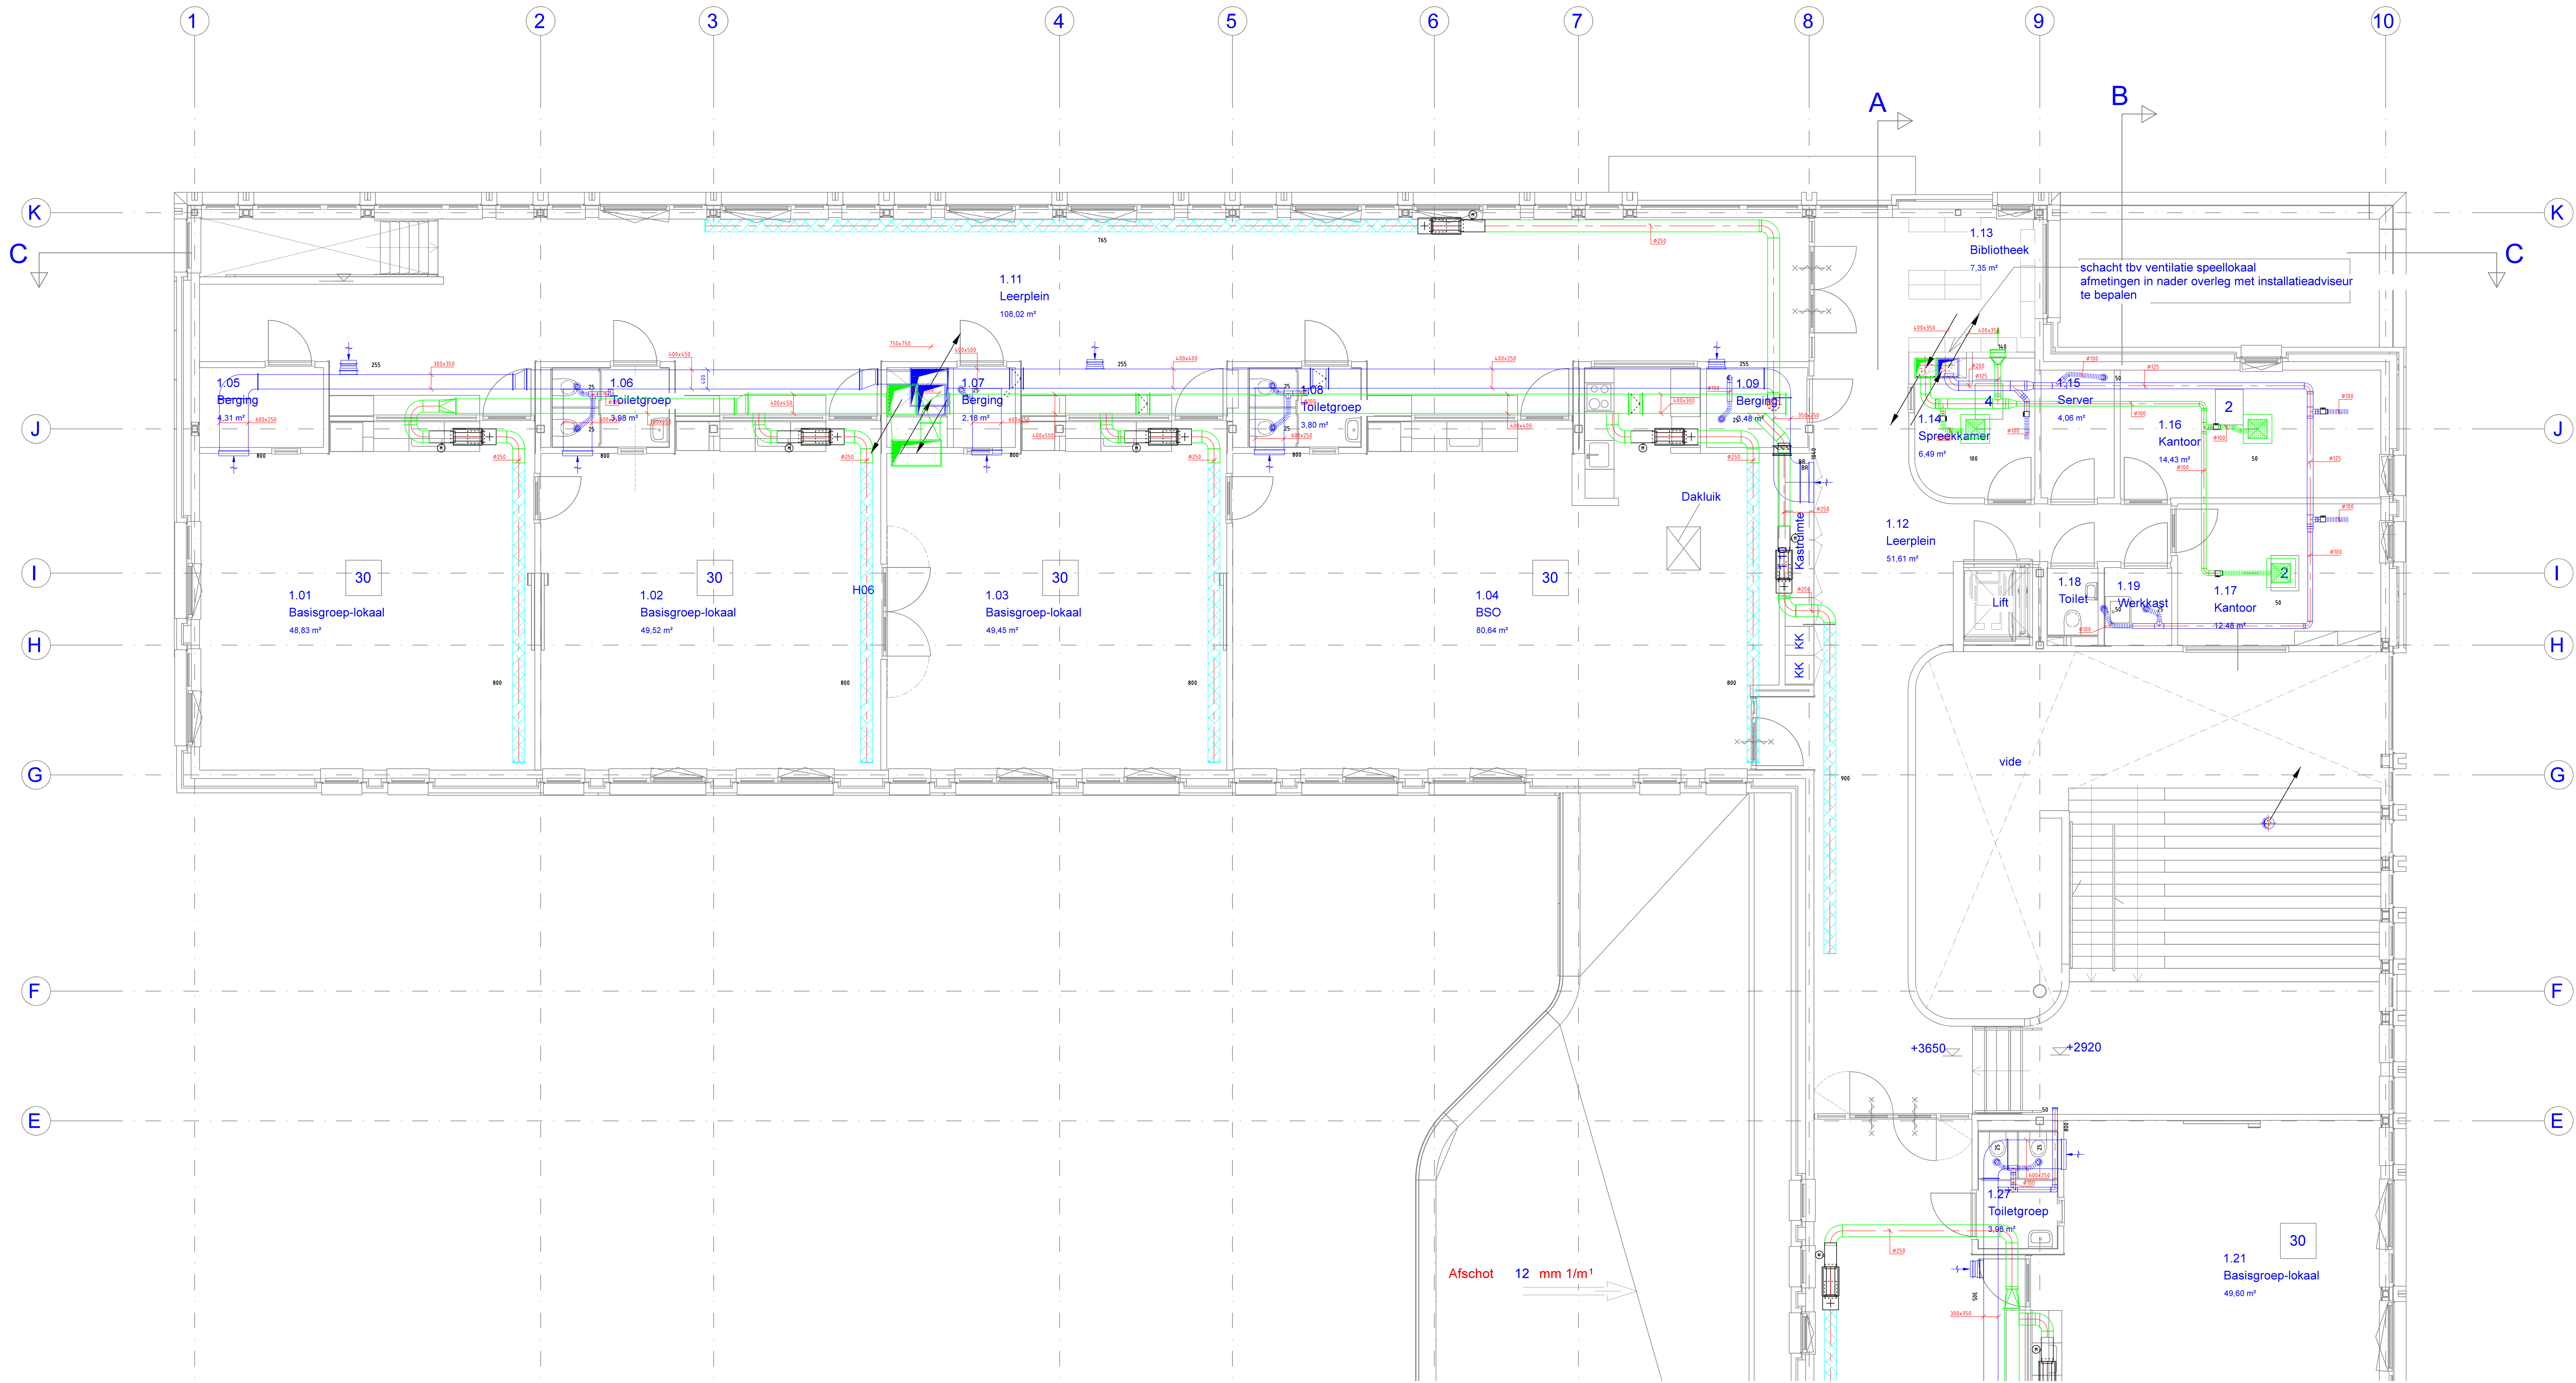

RENVOOI

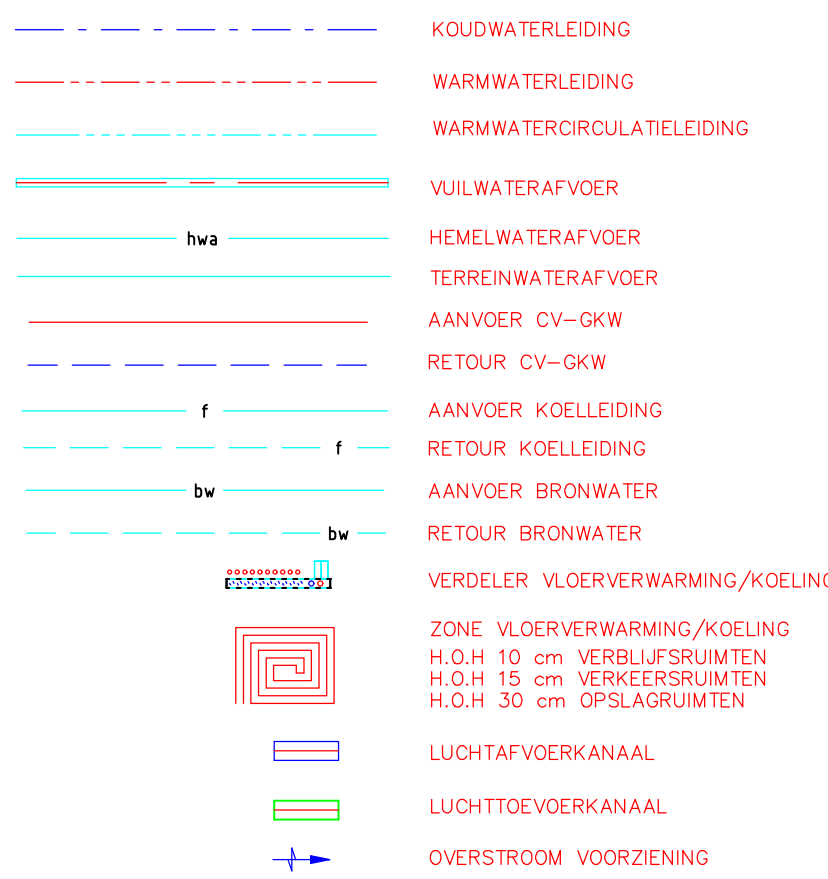

Alle CV- en water leidingen voorzien van leidingisolatie
Alle inpendige VWA-HWA leigen voorzien van thermische en acoustische isolatie
Luchttoevoerkanaal voorzien van thermische isolat

A					
B					
C					
D					
wijz.	datum	omschrijving			gef. gez.
 INSTALL MANAGEMENT Kapelstraat 20 5447 AB Rijkevoort info@installmanagement.nl					
opdrachtgever: Gemeente Land van Cuijk					
omschrijving: Nieuwbouw Kindcentrum Nienekes Cuijk Luchtbehandelings installatie 1e verdieping					
datum: 29-3-24		gef.: SR		schaal: 1:50	
gecontr.:		discipline:		fase: Bestek	
		formaat: A0		type:	
tekeningnr: CE234.009W11					