



RENVOOI

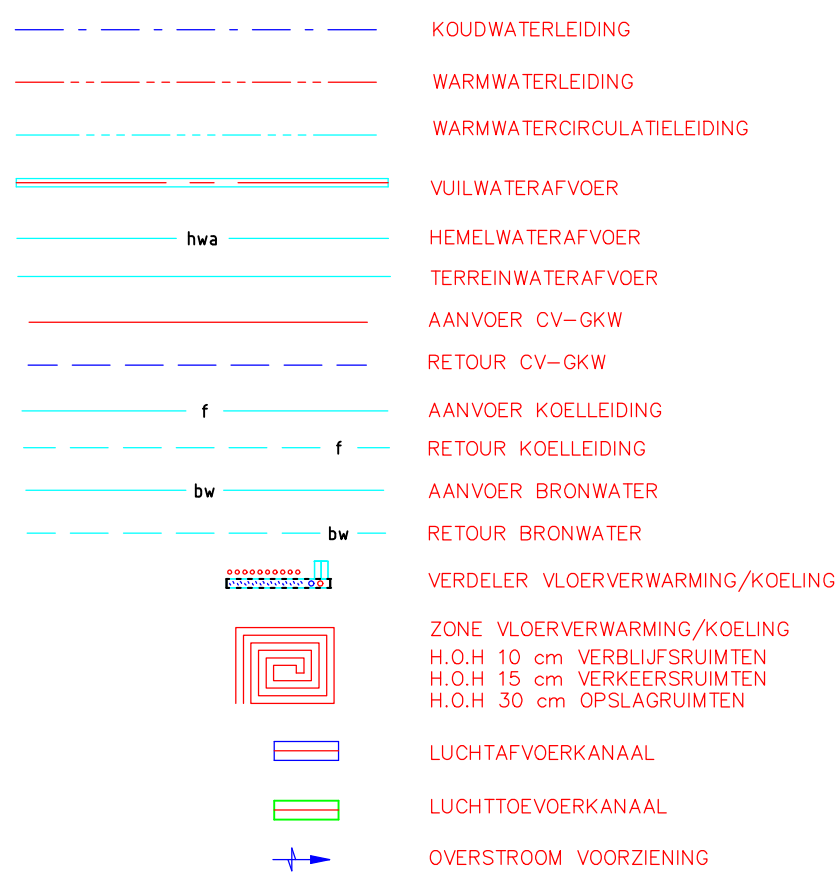

Alle CV- en water leidingen voorzien van leidingisolatie
Alle inpendige VWA-HWA leigen voorzien van thermische en acoustische isolatie
Luchttoevoerkanalen voorzien van thermische isolat

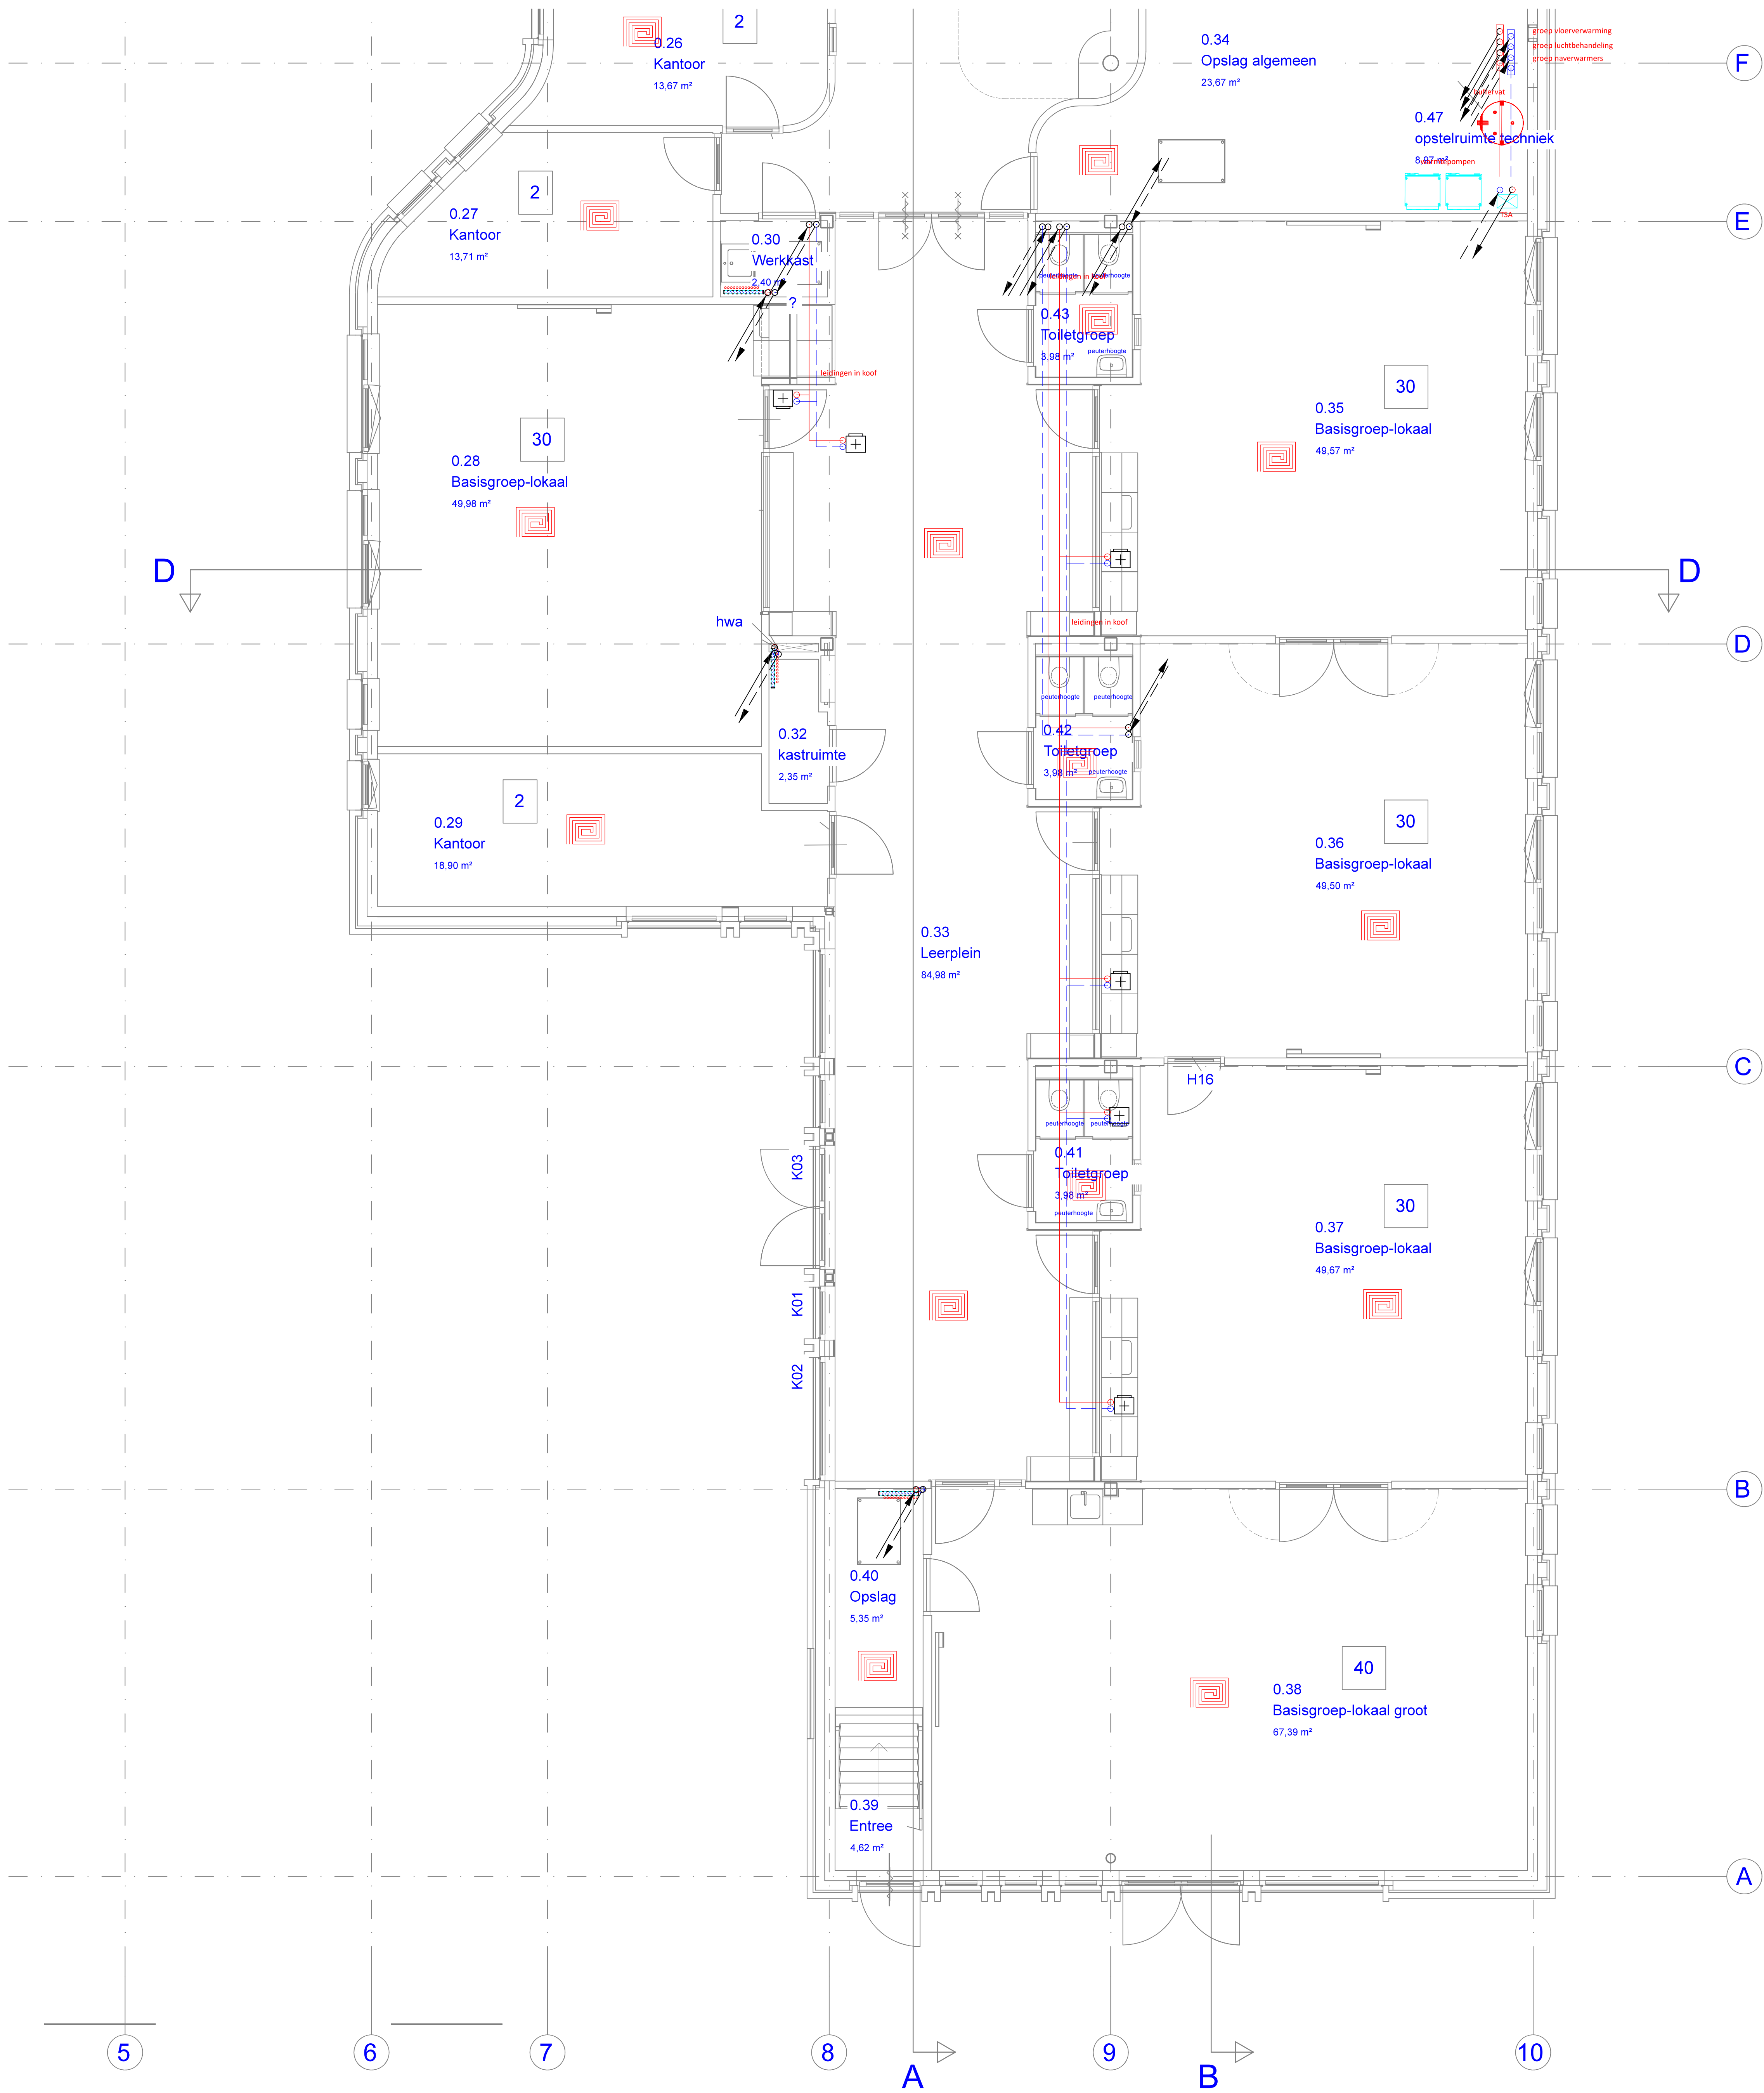

A				
C				
B				
A				
wijz.	datum	omschrijving	get.	gez.
			Kapelstraat 20 5447 AB Rijkevoort info@installmanagement.nl	
opdrachtgever: Gemeente Land van Cuijk				
omschrijving: Nieuwbouw Kindcentrum Nienekes Cuijk CV installatie BG fundering dl2				
datum: 29-3-24		get: SR	schaal: 1:50	
gecontr:		discipline:	fase: Bestek	
		formaat: A0	type:	
tekeningnr: CE234.009W14				

Kapelstraat 20
5447 AB Rijkevoort
info@installmanagement.nl