



RENVOOI

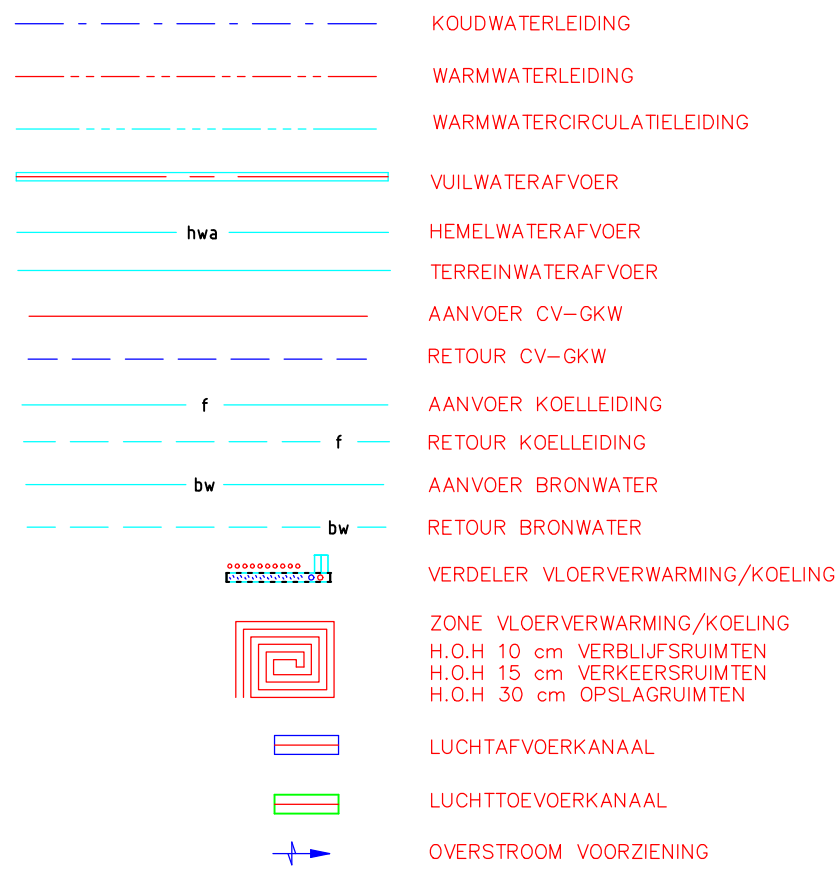

Alle CV- en water leidingen voorzien van leidingisolatie
Alle inpendige VWA-HWA leigen voorzien van thermische en acoustische isolatie
Luchttoevoerkanalen voorzien van thermische isolatie

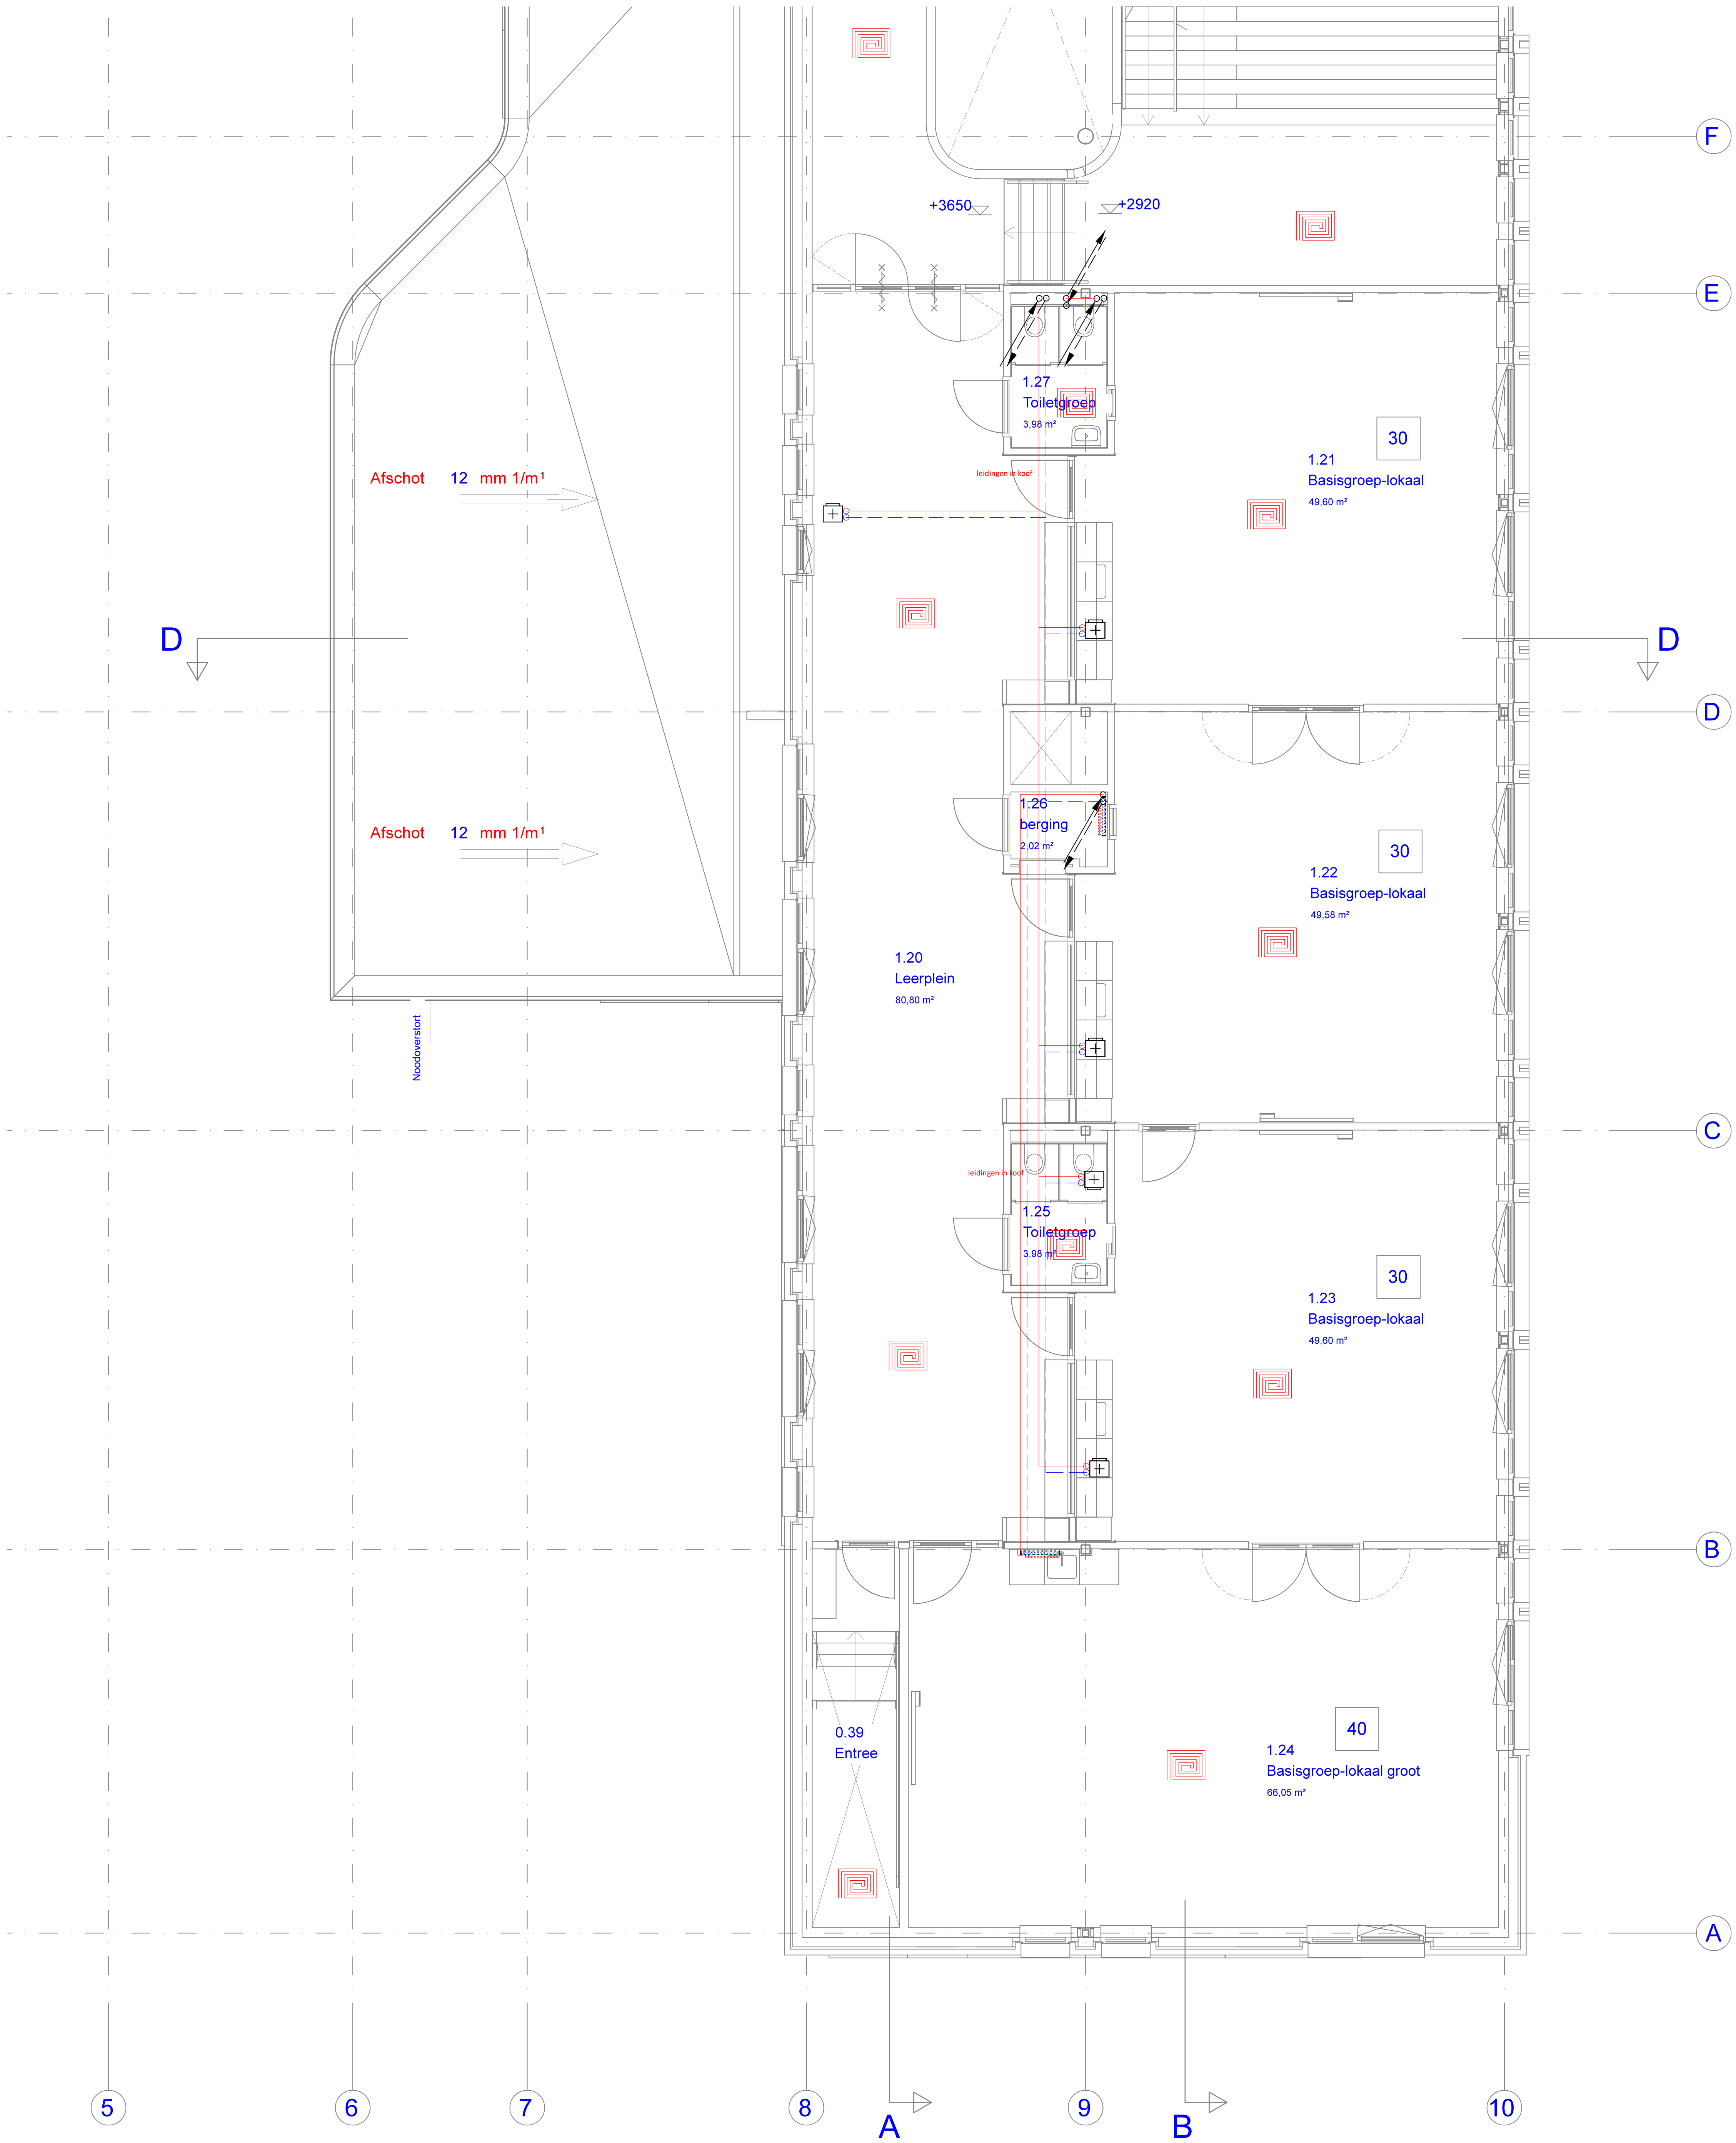

A				
C				
B				
A				
wjz.	datum	omschrijving	get.	gez.
			Kapelstraat 20 5447 AB Rijkevoort info@installmanagement.nl	
opdrachtgever: Gemeente Land van Cuijk				
omschrijving: Nieuwbouw Kindcentrum Nienekes Cuijk CV installatie 1e verdieping dl2				
datum: 29-3-24	get: SR	schaal: 1:50		
gecontr:	discipline:	fase: Bestek		
	formaat: A0	type:		
tekeningnr: CE234.009W16				

Kapelstraat 20
5447 AB Rijkevoort
info@installmanagement.nl