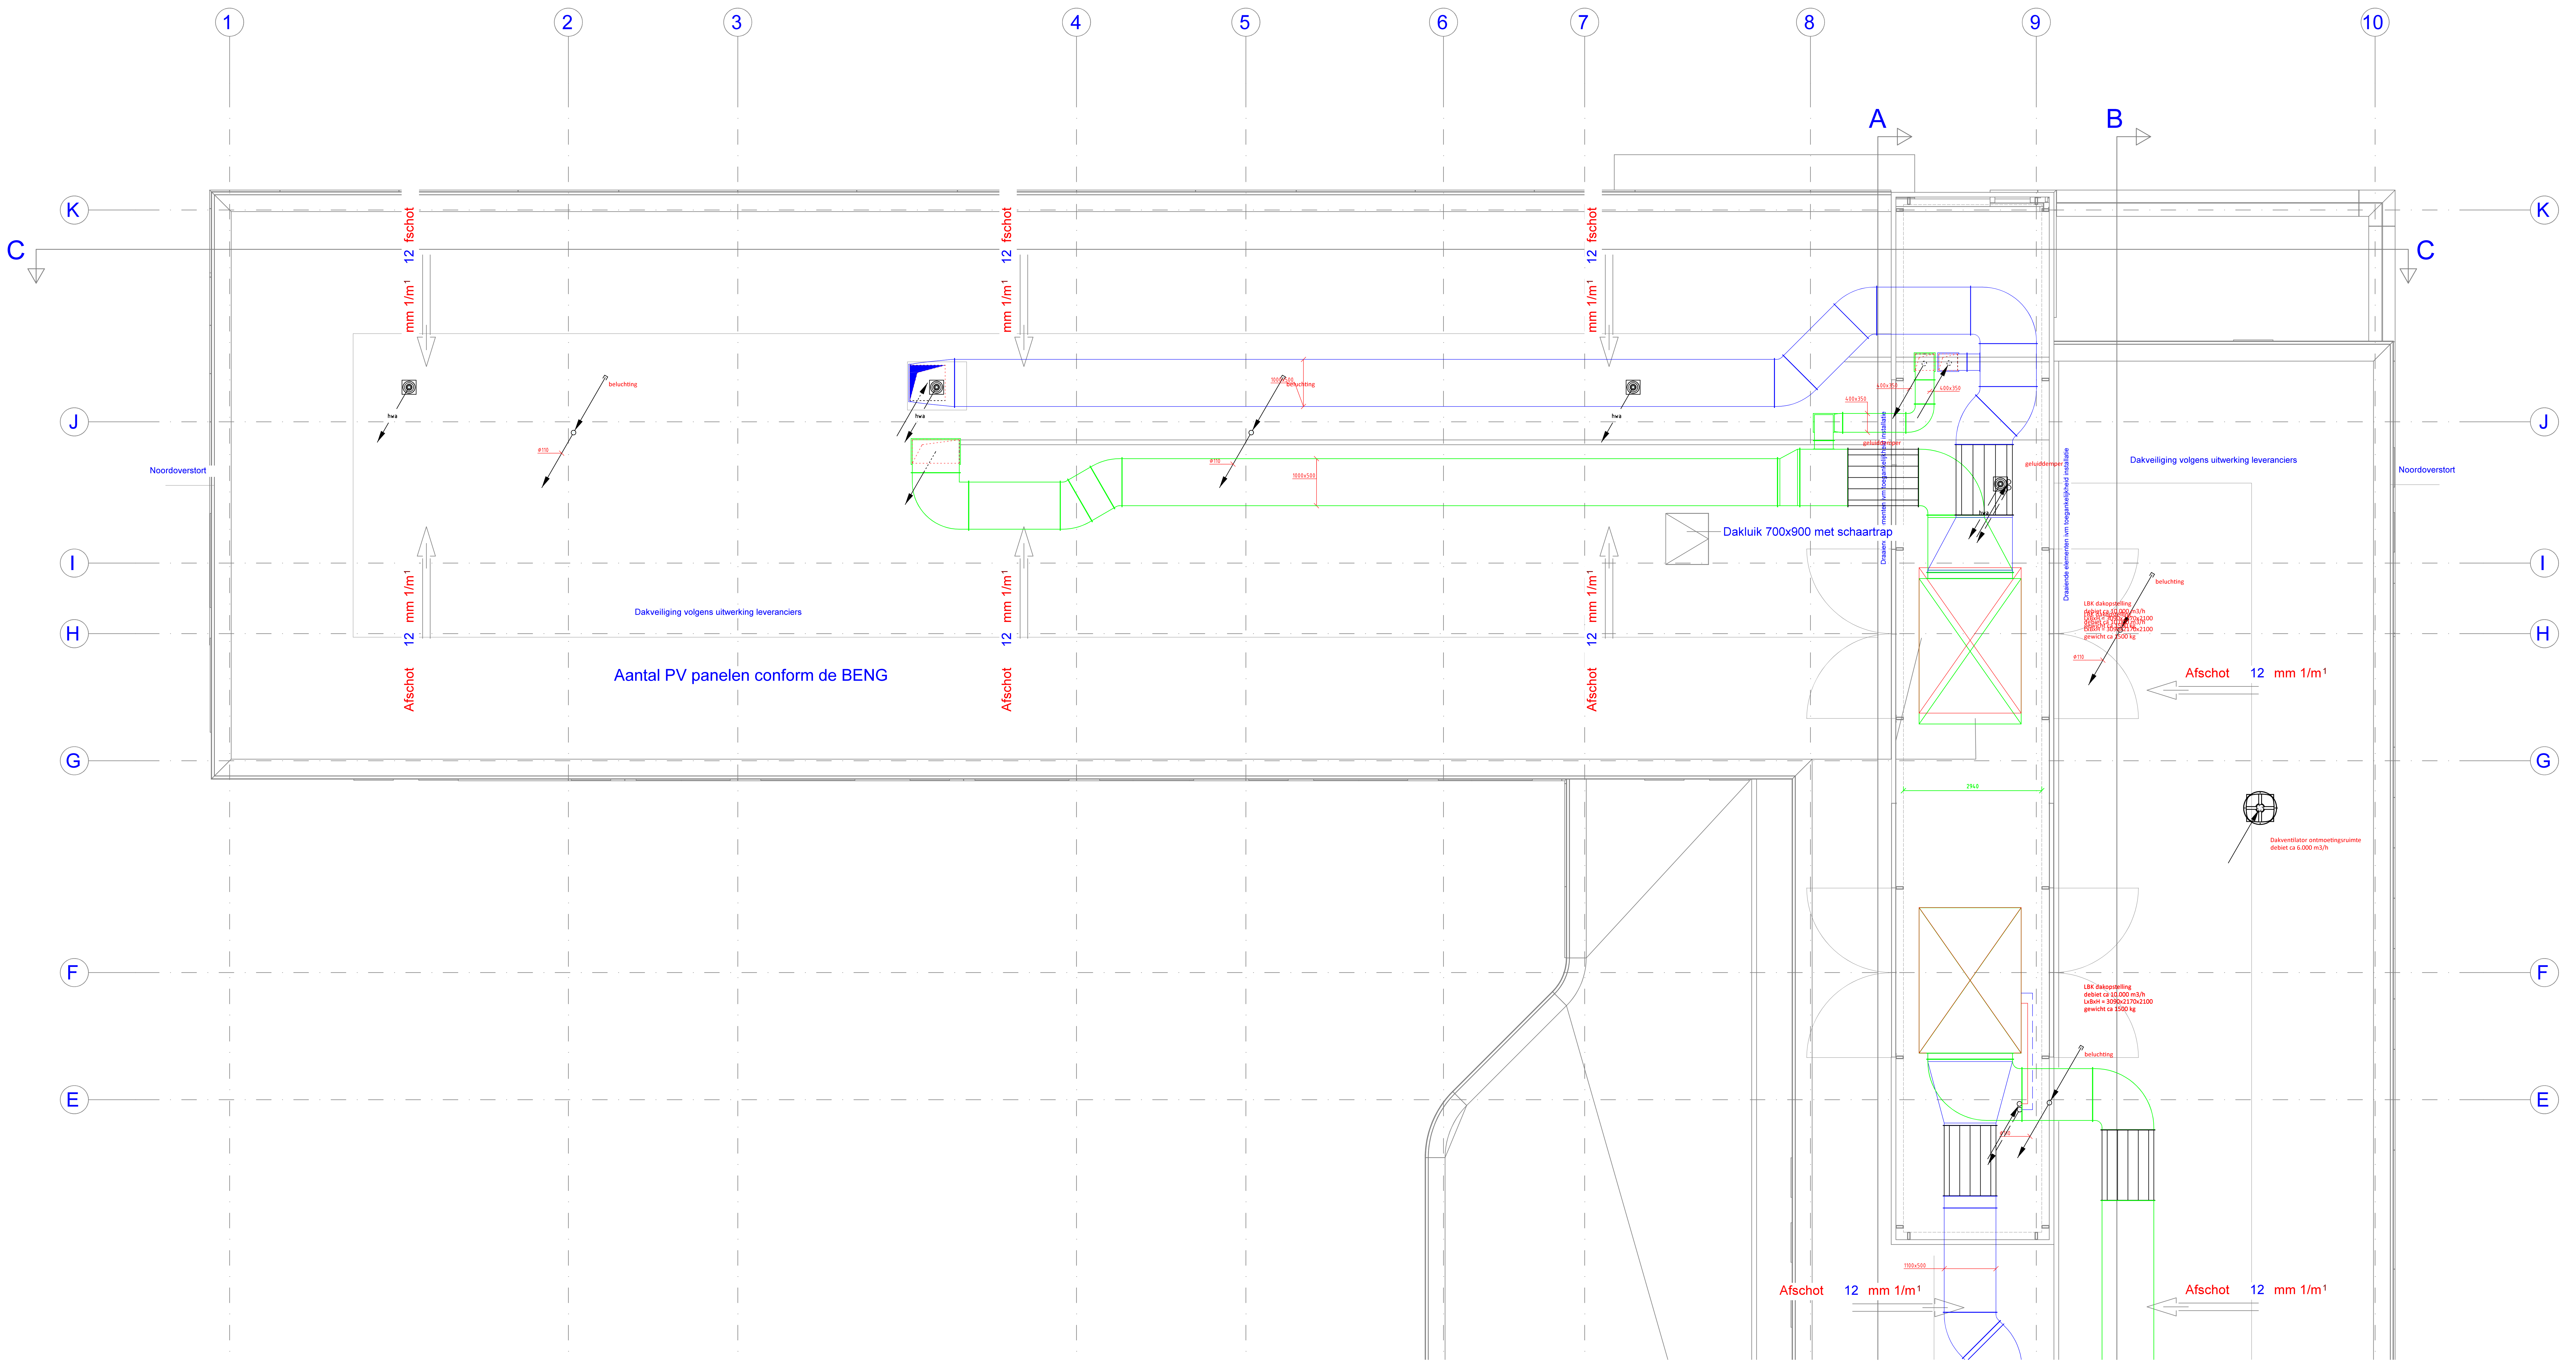
1
2
3
4
5
6
7
8
9
10
A
B
C
K
J
I
H
G
F
E
Afschot 12 mm 1/m¹
hwa
beluchting
ø110
1000x500
Noordoverstort
Dakveiliging volgens uitwerking leveranciers
Aantal PV panelen conform de BENG
Dakluik 700x900 met schaartrap
400x350
geluiddemper
Draaiende elementen ivm toegankelijkheid installatie
LBK dakopstelling
debiet ca 10.000 m3/h
LxBxH = 3090x2170x2100
gewicht ca 1500 kg
2940
Dakventilator ontmoetingsruimte
debiet ca 6.000 m3/h
1100x500

RENVOOI

- KOUDWATERLEIDING
- WARMWATERLEIDING
- WARMWATERCIRCULATIELEIDING
- VUILWATERAFVOER
- hwa HEMELWATERAFVOER
- TERREINWATERAFVOER
- AANVOER CV–GKW
- RETOUR CV–GKW
- f AANVOER KOELLEIDING
- f RETOUR KOELLEIDING
- bw AANVOER BRONWATER
- bw RETOUR BRONWATER
- VERDELER VLOERVERWARMING/KOELING
- ZONE VLOERVERWARMING/KOELING
  H.O.H 10 cm VERBLIJFSRUIMTEN
  H.O.H 15 cm VERKEERSRUIMTEN
  H.O.H 30 cm OPSLAGRUIMTEN
- LUCHTAFVOERKANAAL
- LUCHTTOEVOERKANAAL
- OVERSTROOM VOORZIENING

Alle CV- en water leidingen voorzien van leidingisolatie
Alle inpandige VWA-HWA leigen voorzien van thermische en acoustische isolatie
Luchttoevoerkanalen voorzien van thermische isolatie

wijz.	datum	omschrijving	get.	gez.
D				
C				
B				
A				

INSTALL MANAGEMENT

Kapelstraat 20
5447 AB Rijkevoort
info@installmanagement.nl

opdrachtgever: Gemeente Land van Cuijk

omschrijving: Nieuwbouw Kindcentrum Nienekes Cuijk
Dak installaties dl1

datum: 29-3-24	get: SR	schaal: 1:50
gecontr:	discipline:	fase: Bestek
	formaat: A0	type:

tekeningnr: CE234009W17

getekend met Stabicad ®