


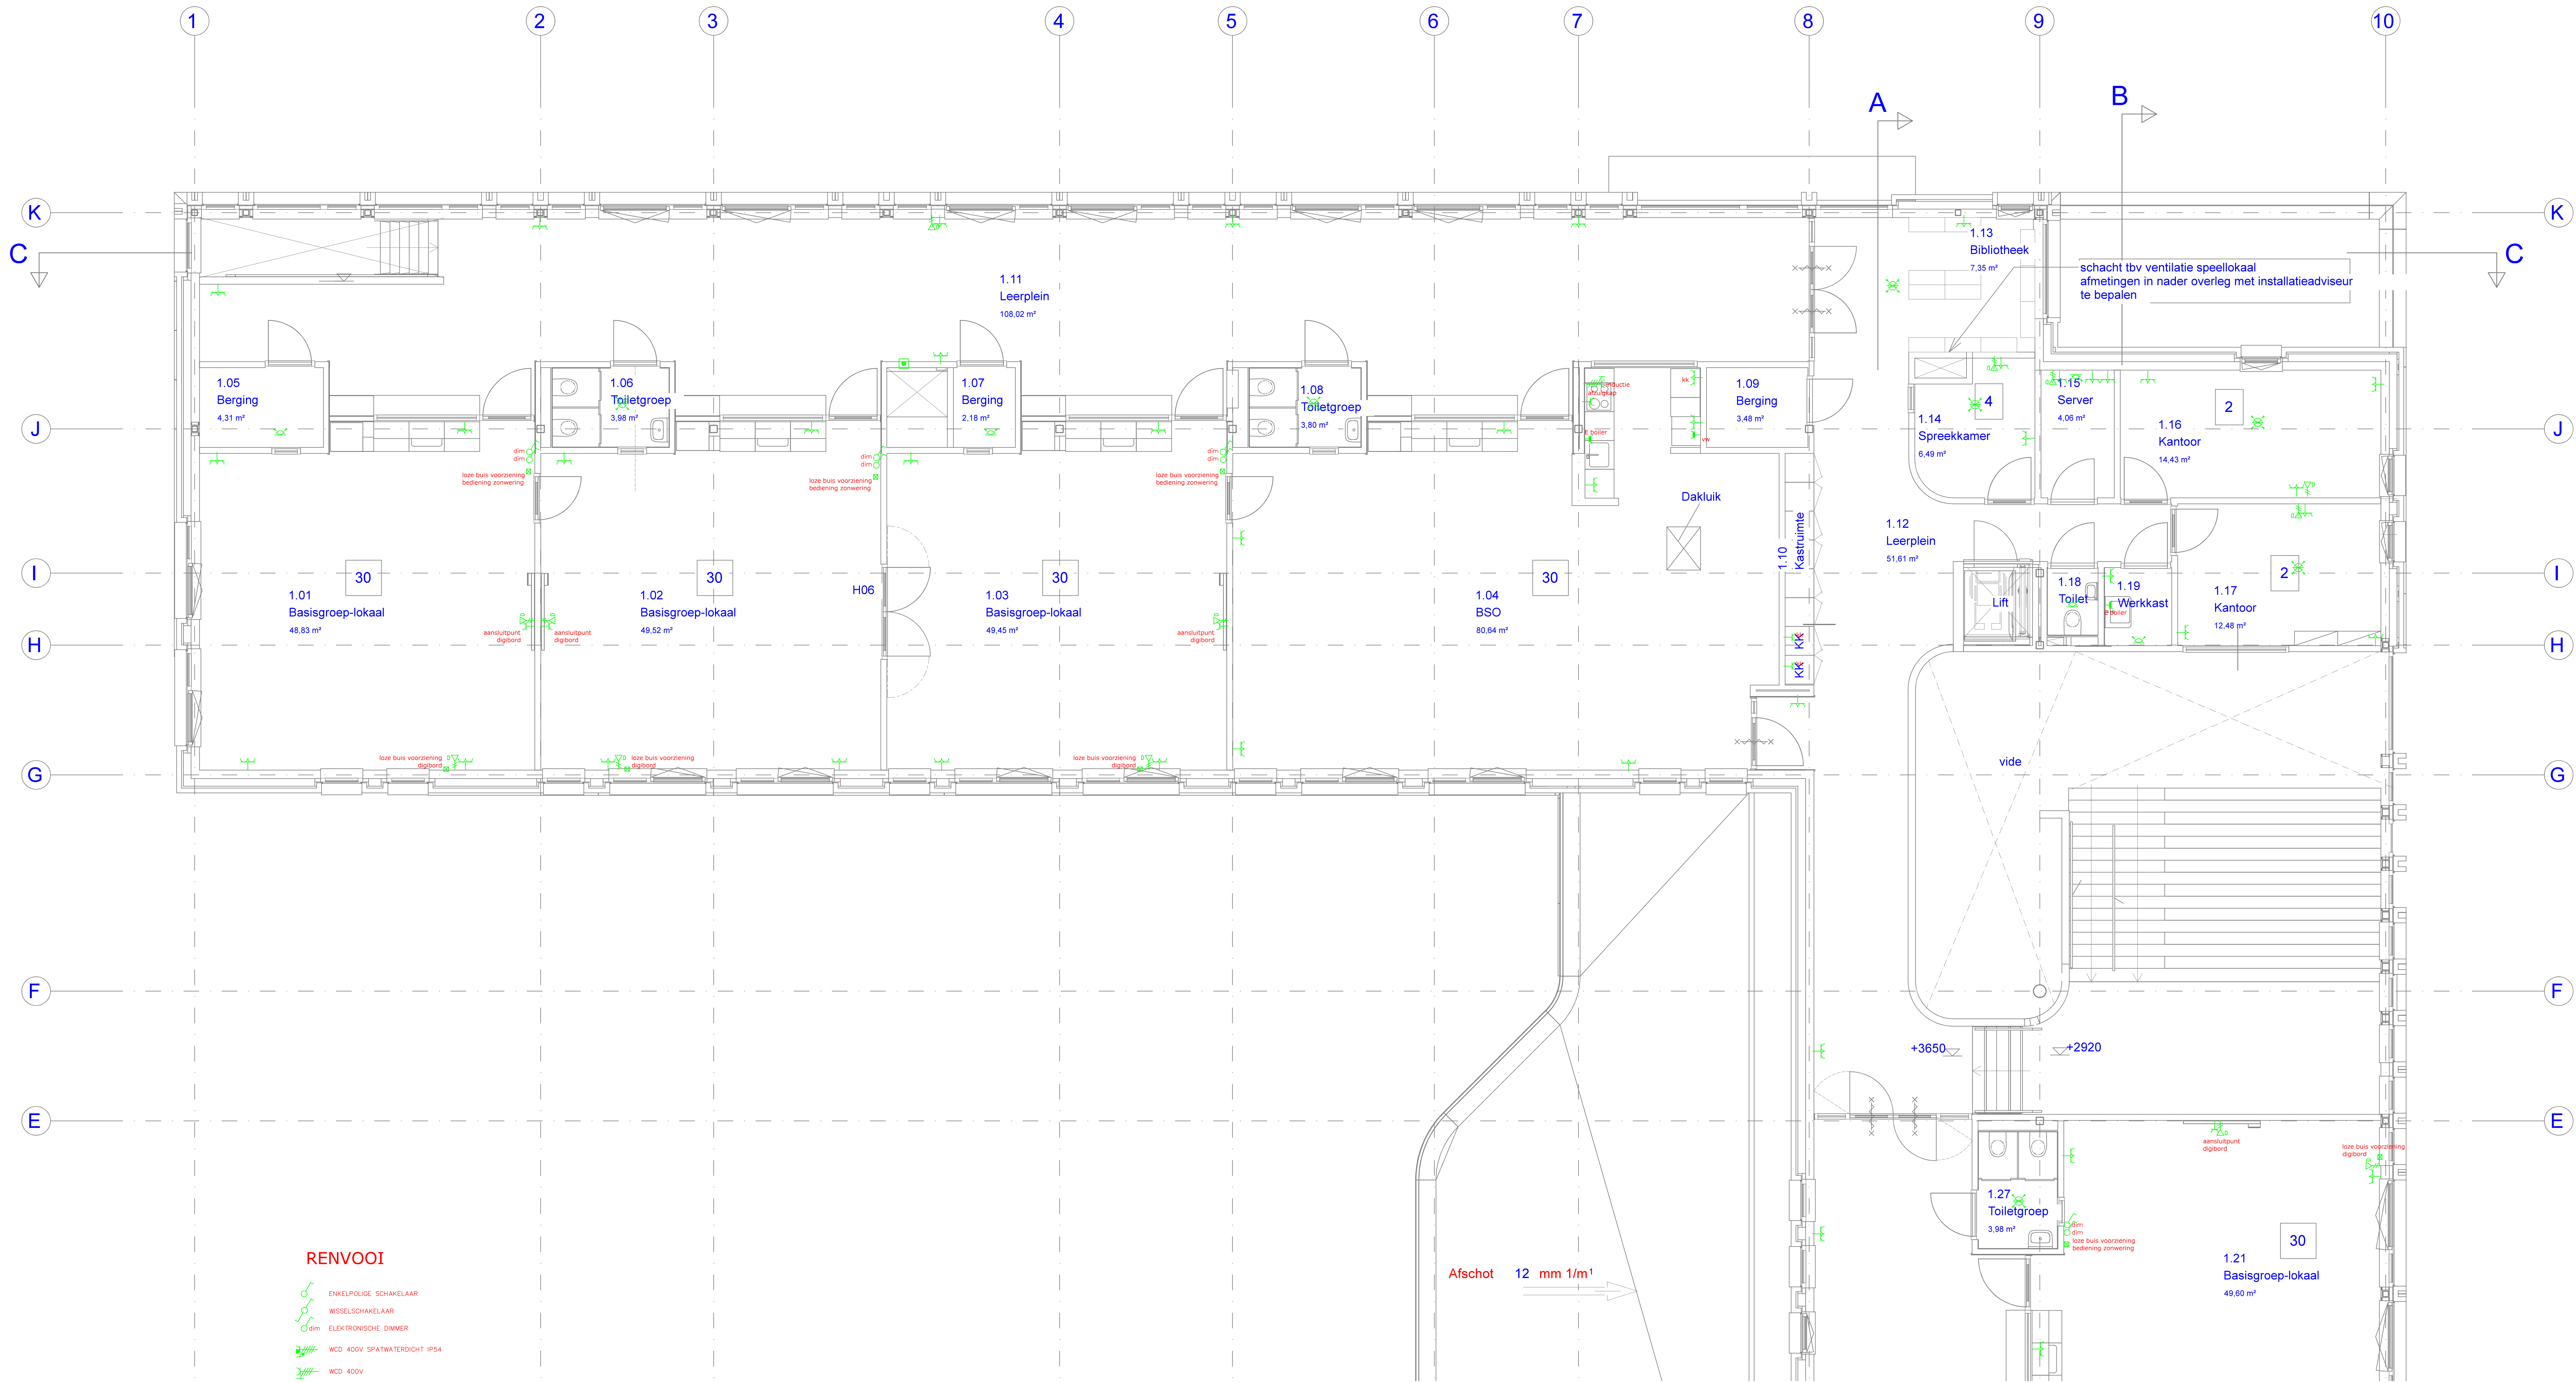

RENNOOI

- ENKELPOLIGE SCHAKELAAR
- WISSELSCHAKELAAR
- ELEKTRONISCHE DIMMER
- WCD 400V SPATWATERDICHT IP54
- WCD 400V
- WCD 230V DUBBEL
- WCD 230V ENKEL
- WCD 230V DUBBEL SPATWATERDICHT IP54
- WCD 230V ENKEL SPATWATERDICHT IP54
- WCD 230V DUBBEL IN VLOERPOT
- PIR ALARMELDER
- THERMISCHE BRANDMELDER MET INGEBOUWDE SIGNAALGEVER
- AANWEGHEIDSDetectie SCHAKELAAR
- AANSLUITPUNT CAI
- DATA TELECOM AANSLUITPUNT DUBBEL
- AANSLUITPUNT GELUID BEDRAAD
- PASLEZER
- INTERCOM
- ACOUSTISCHE SIGNAALGEVER
- HANDBRAND MELDER
- BEVEILIGINGSCAMERA VAST INBOUW
- KABELDOOT 220x60

indien niet anders aangegeven:
hoogte lichtschakelaars 1050+vl
hoogte WCD 300+vl

D					
C					
B					
A					
wijz.	datum	omschrijving	get.	gez.	
INSTOLL MANAGEMENT Gemeente Land van Cuijk Nieuwbouw Kindcentrum Nienekes Cuijk Sterk-zwakstroom installatie 1e verd dl1 datum: 29-3-24 get.: SR school: 150 gecont.: discipline: fase: Bestek formaat: A0 type: tekeningnr: CE234.009E03					