


RENVOOI

- ENKELPOLIGE SCHAKELAAR
- WISSELSCHAKELAAR
- dm ELEKTRONISCHE DIMMER
- WCD 400V SPATWATERDICHT IP54
- WCD 400V
- WCD 230V DUBBEL
- WCD 230V ENKEL
- WCD 2X0V DUBBEL SPATWATERDICHT IP54
- WCD 230V ENKEL SPATWATERDICHT IP54
- WCD 230V DUBBEL IN VLOERPOT
- PIR ALARMELDER
- THERMISCHE BRANDMELDER MET INGEROUWDE SIGNAALGEVER
- AANWEGIGHEIDSDetectie SCHAKELAAR
- AANSLUITPUNT CAI
- DATA TELECOM AANSLUITPUNT DUBBEL
- AANSLUITPUNT GELUID BEDRAAD
- PASLEZER
- INTERCOM
- ACOUSTISCHE SIGNAALGEVER
- HANDBRAND MELDER
- BEVEILIGINGSCAMERA VAST INBOUW
- KABELGOOT 200x60

indien niet anders aangegeven:
hoogte lichtschakelaars 1050+vl
hoogte WCD 300+vl

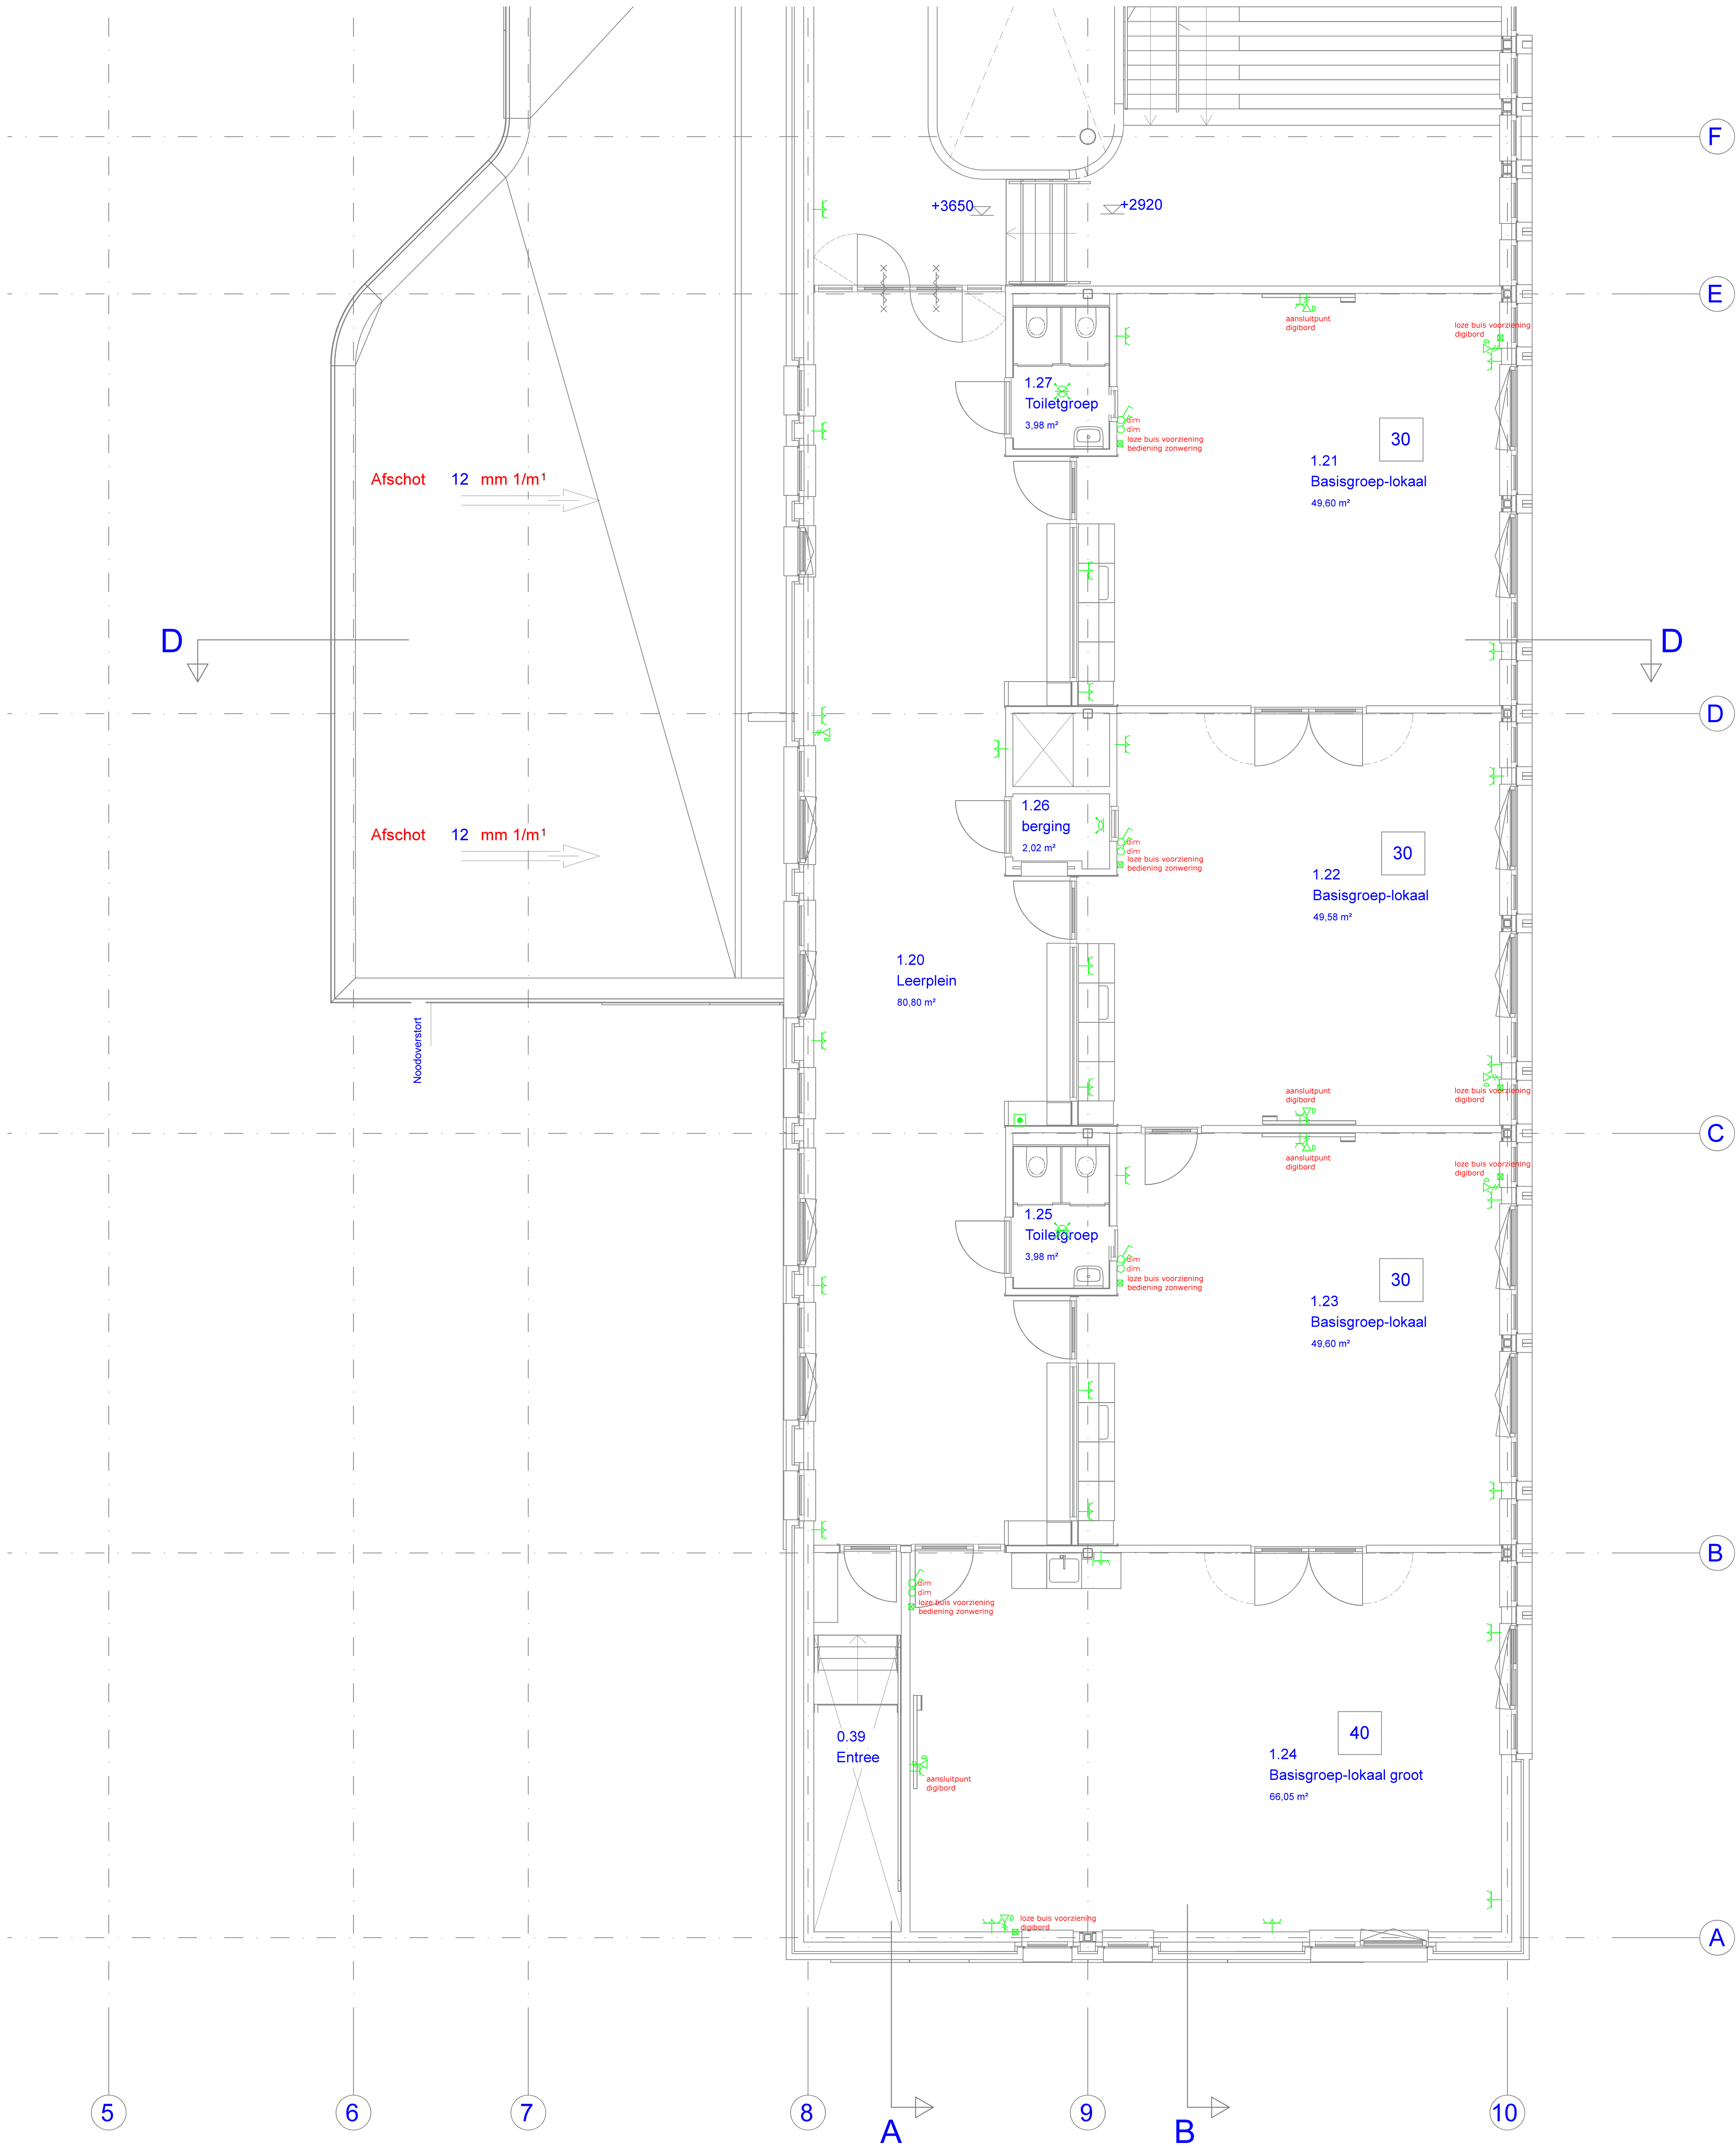

A				
B				
C				
D				
wijz.		datum		omschrijving
				get.
				gez.
 INSTALL MANAGEMENT Kapelstraat 20 5447 AB Rijkevoort info@installmanagement.nl				
opdrachtgever:				
Gemeente Land van Cuijk				
omschrijving:				
Nieuwbouw Kindcentrum Nienekes Cuijk Sterk-zwakstroom installatie 1e verd dl2				
datum: 29-3-24		get: SR		school: 150
gecentr:		discipline:		fase: Bestek
		formaat: A0		type:
tekeningnr: CE234.009E04				