


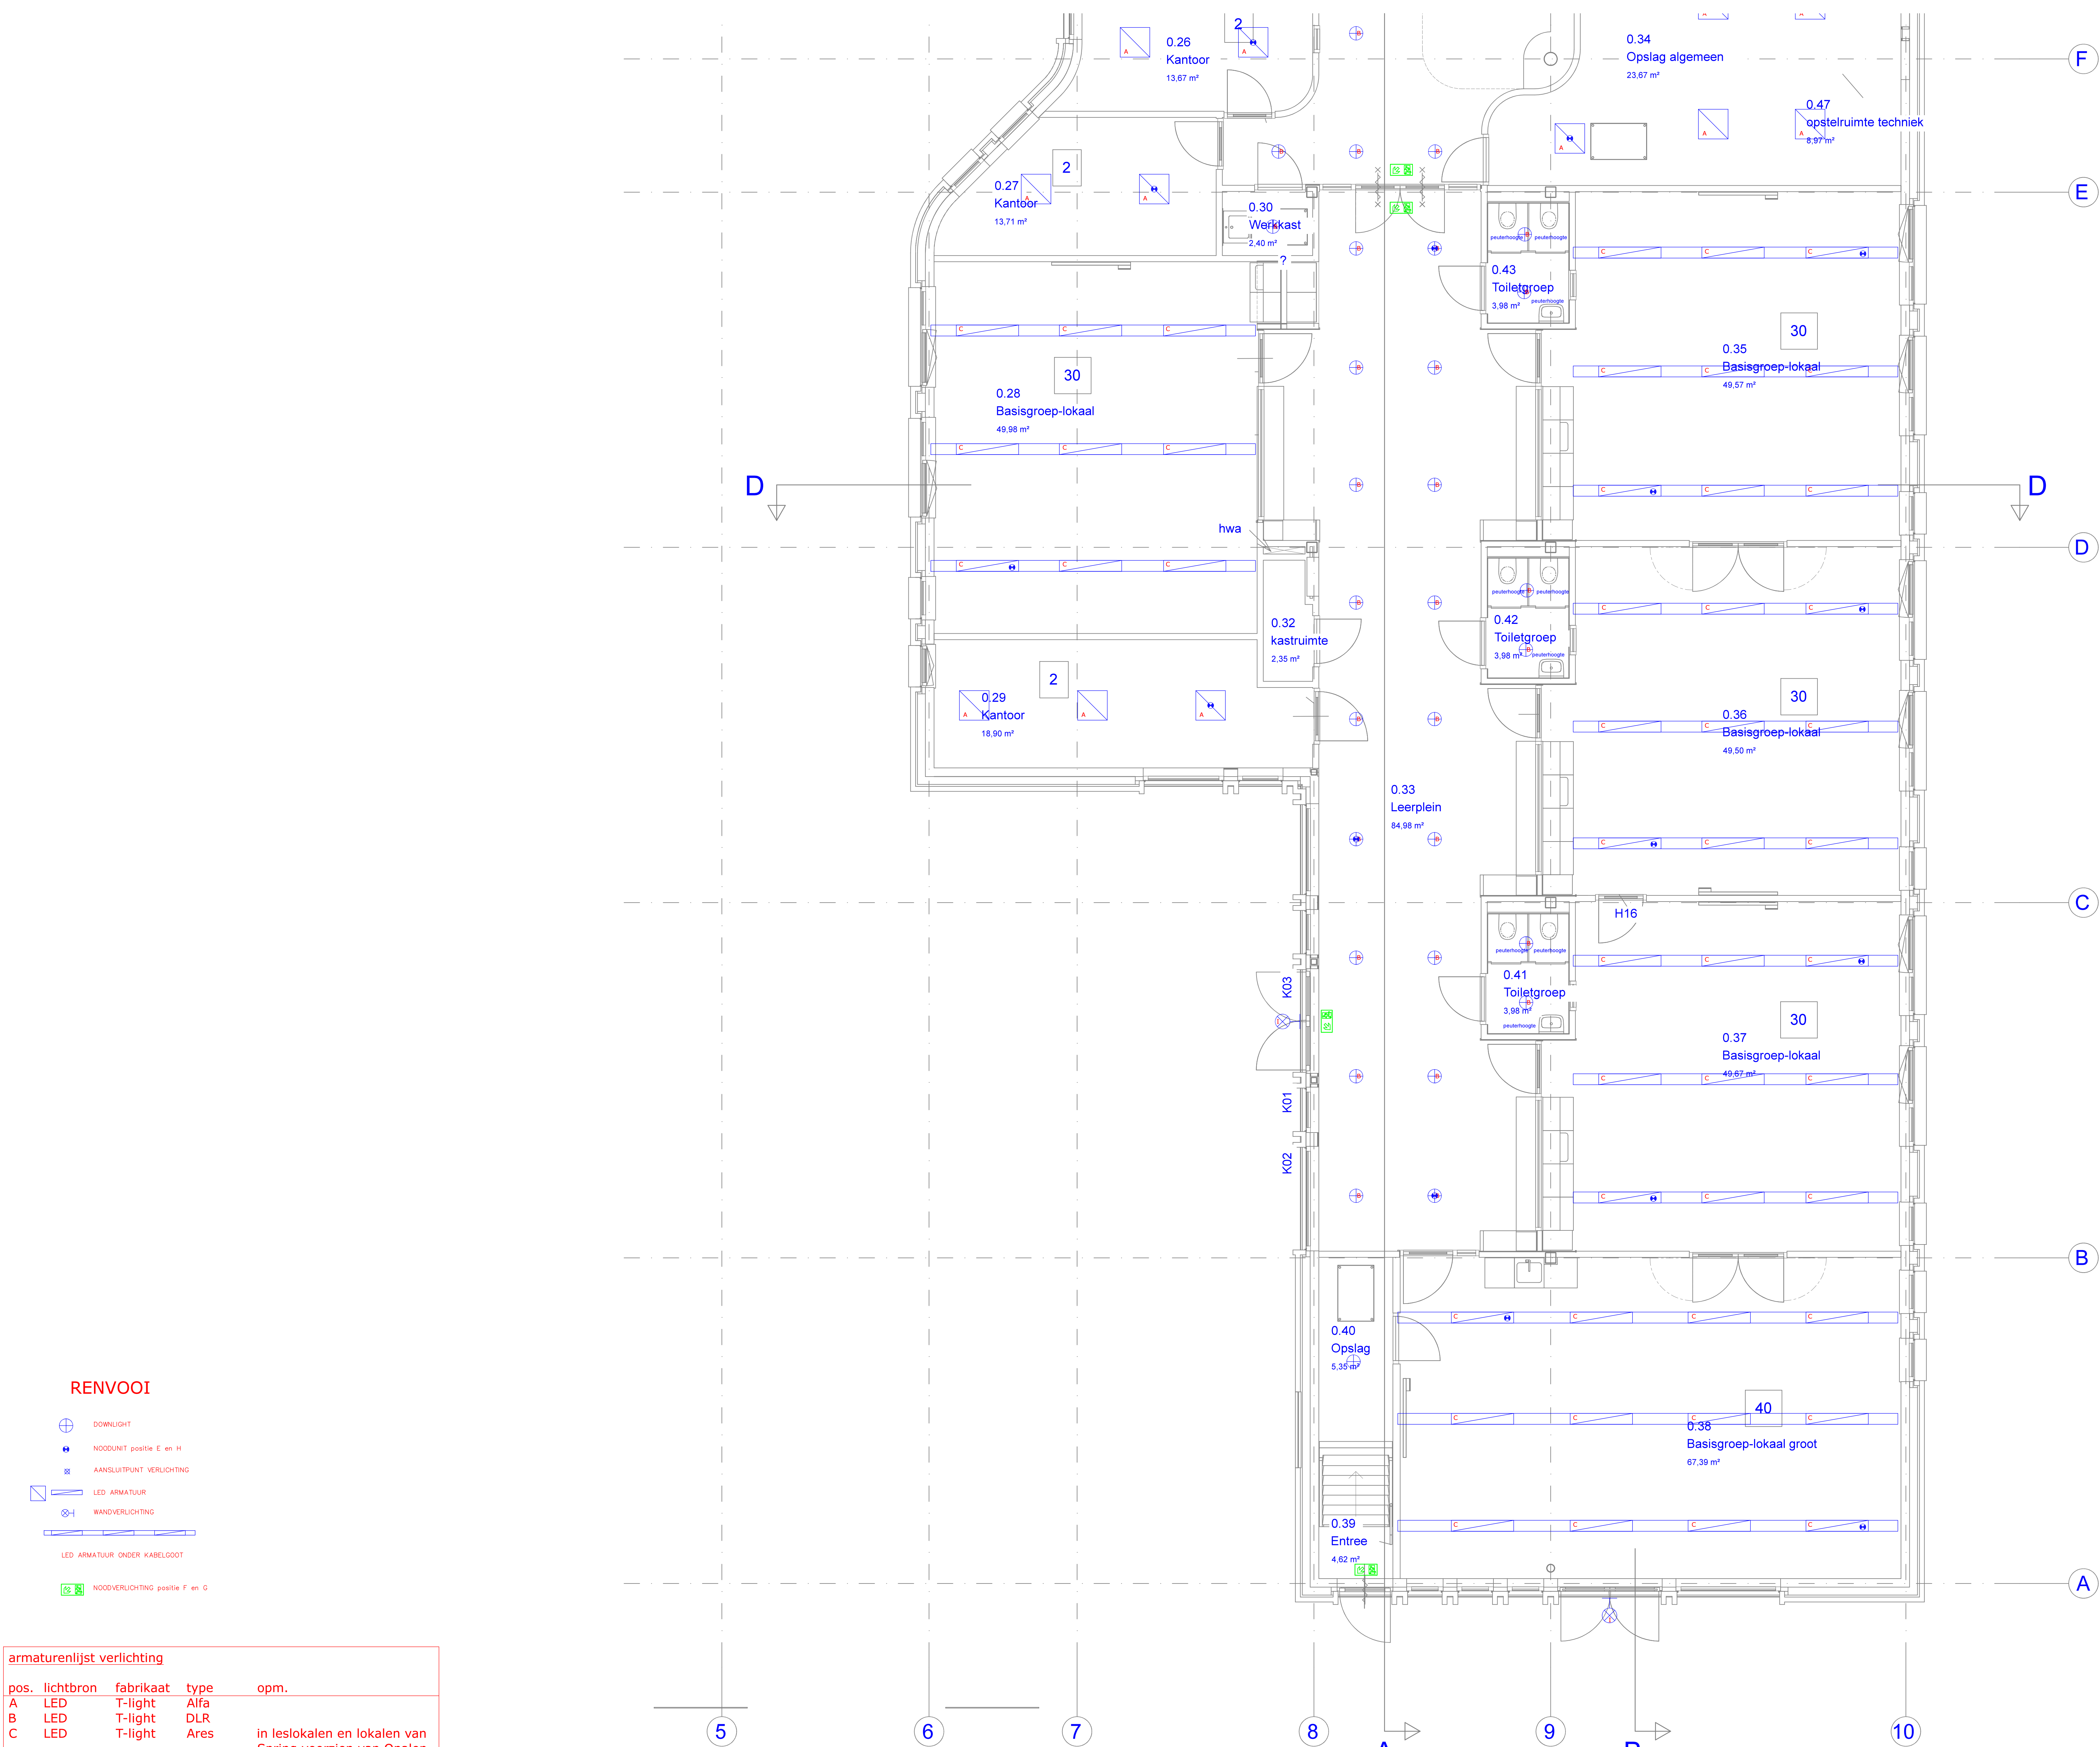

RENNOOI

DOWNLIGHT

NOODUNIT positie E en H

AANSLUITPUNT VERLICHTING

LED ARMATUUR

WANDVERLICHTING

LED ARMATUUR ONDER KABELGOOT

NOODVERLICHTING positie F en G

armaturenlijst verlichting

pos.	lichtbron	fabrikaat	type	opm.
A	LED	T-light	Alfa	
B	LED	T-light	DLR	
C	LED	T-light	Ares	in leslokalen en lokalen van Spring voorzien van Opalen plaat
D	LED	Ring 3.0	combi	sierarmatuur
E	LED	T-light	Leda	nood
F	LED	T-light	Hisor	nood
G	LED	T-light	Rema	nood
H	LED	T-light	Lynx	nood
I	LED	Fagerhult	Rondo D3	buitenarmatuur

D				
C				
B				
A				
wijz.	datum	omschrijving	get.	gez.
INSTALL MANAGEMENT Kapelstraat 20 5447 AB Rijkevoort info@installmanagement.nl				
opdrachtgever: Gemeente Land van Cuijk				
omschrijving: Nieuwbouw Kindcentrum Nienkes Cuijk Verlichting installatie BG dL2				
datum:	29-3-24	get:	SR	school: 150
gecontr:		discipline:		fase: Bestek
		formaat:	A0	type:
tekeningnr: CE234.009E06				