


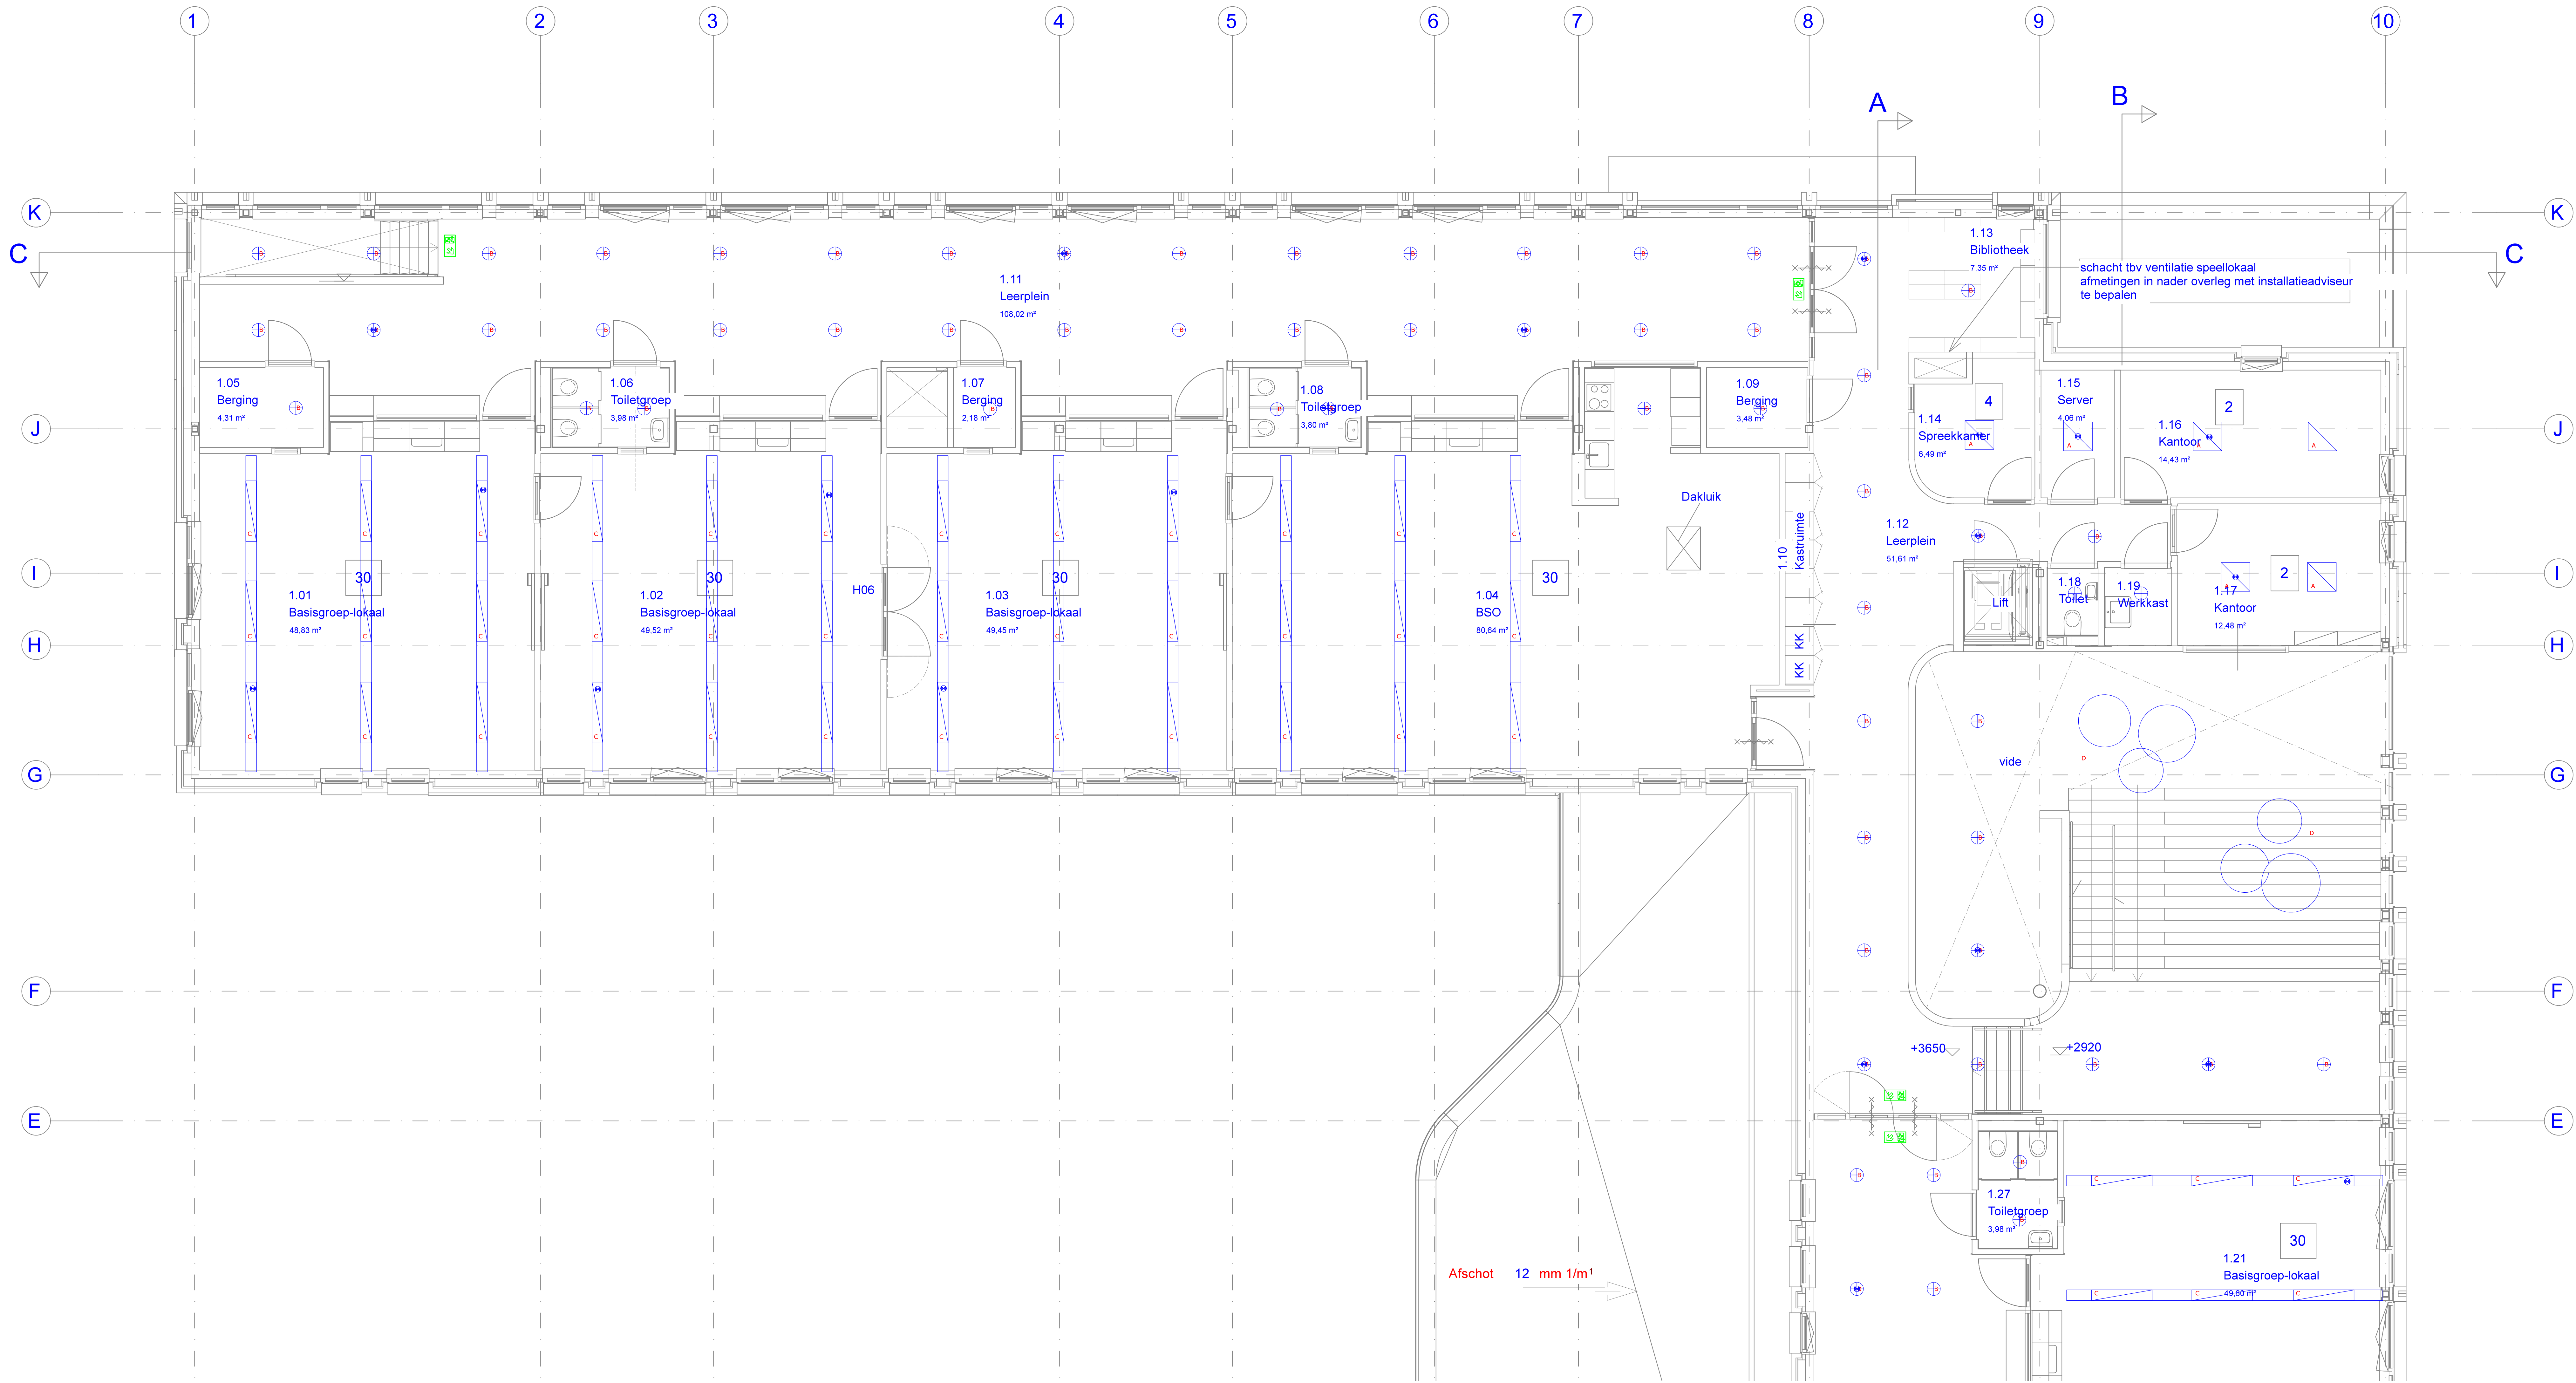

RENOVOOI

- ⊕ DOWNLIGHT
- ⊕ NOODUNIT positie E en H
- ⊕ AANSLUITPUNT VERLICHTING
- ⊕ LED ARMATUUR
- ⊕ WANDVERLICHTING
- LED ARMATUUR ONDER KABELGOOT
- ⊕ NOODVERLICHTING positie F en G

armaturenlijst verlichting				
pos.	lichtbron	fabrikaat	type	opm.
A	LED	T-light	Alfa	
B	LED	T-light	DLR	
C	LED	T-light	Ares	in leslokalen en lokalen van Spring voorzien van Opalen plaat
D	LED	Ring 3.0	combi	sierarmatuur
E	LED	T-light	Leda	nood
F	LED	T-light	Hisor	nood
G	LED	T-light	Rema	nood
H	LED	T-light	Lynx	nood
I	LED	Fagerhult	Rondo D3	buitenarmatuur

D					
C					
B					
A					
wijz.	datum	omschrijving	get.	gez.	
opdrachtgever: Gemeente Land van Cuijk					
omschrijving: Nieuwbouw Kindcentrum Nienekes Cuijk Verlichting installatie 1e verd dl1					
datum:	29-3-24	get:	SR	school:	150
geconfr:		discipline:		fase:	Bestek
		formaat:	A0	type:	
tekeningnr: CE234.009E.07					

INSTOLL MANAGEMENT
Kapelstraat 20
5447 AB Rijkevoort
info@installmanagement.nl