


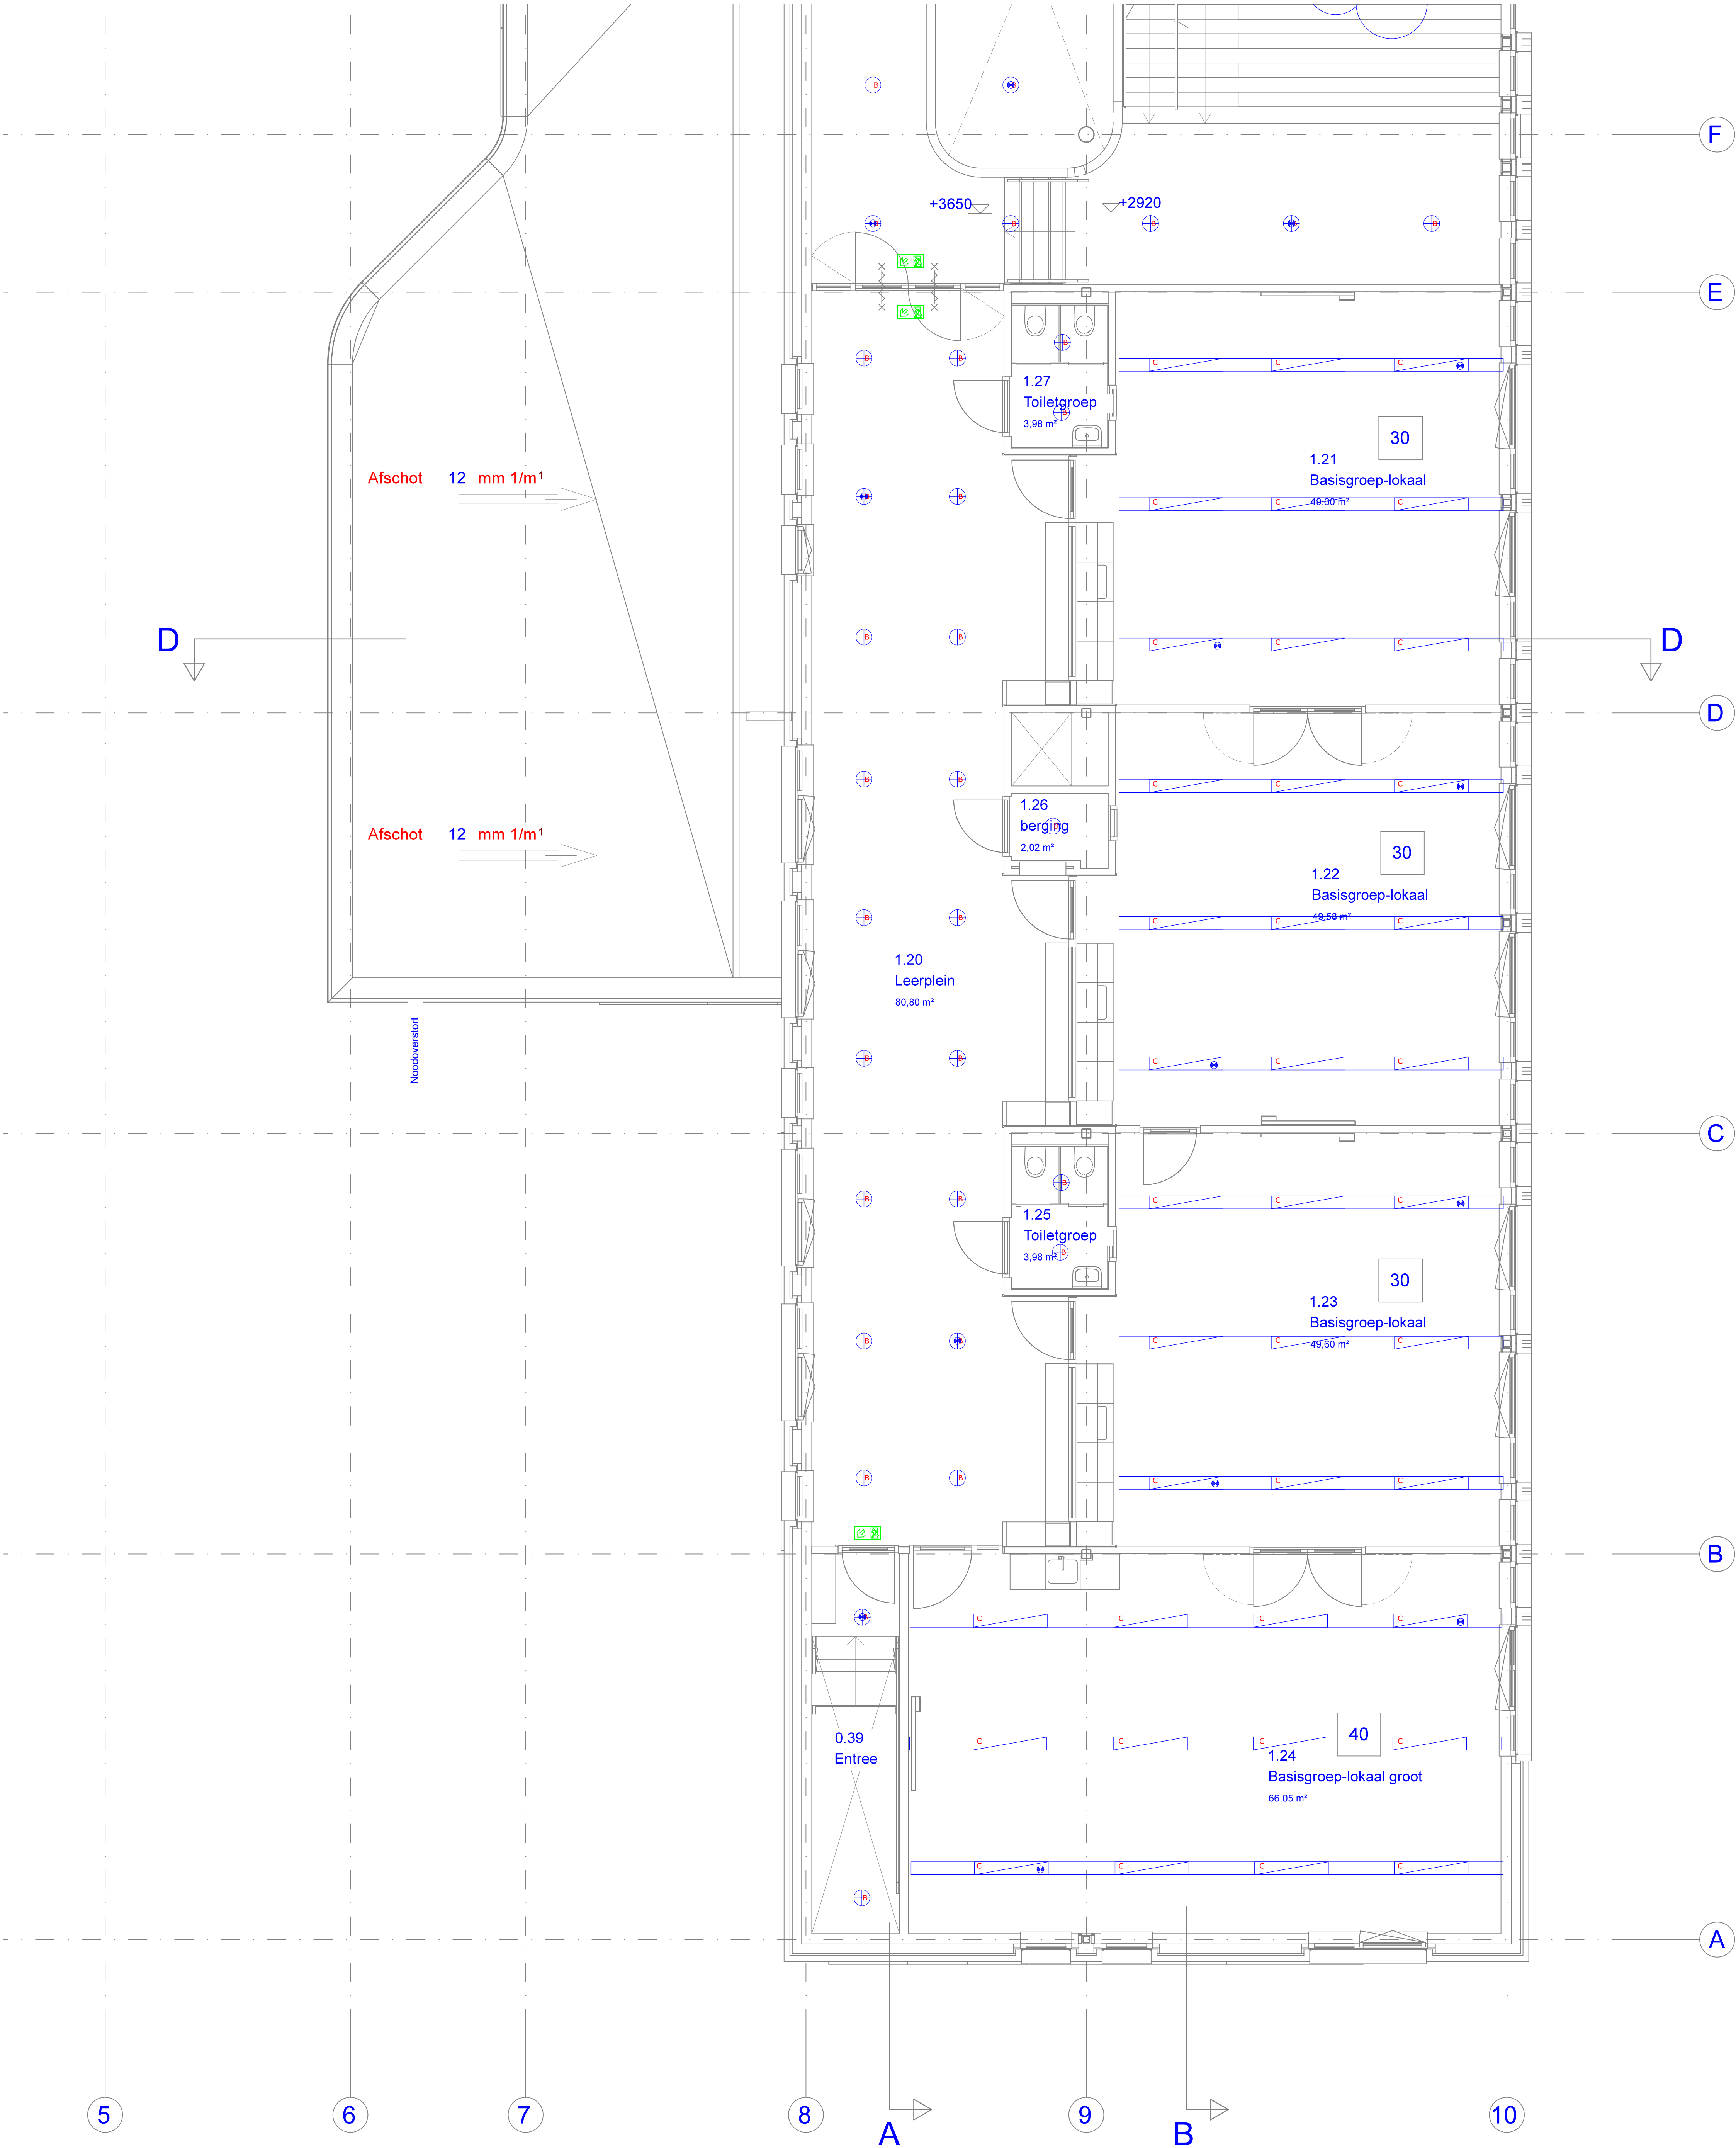

RENVOOI

- ⊕ DOWNLIGHT
- ⚡ NOODUNIT postie E en H
- ⚡ AANSLUITPUNT VERLICHTING
- ⊞ LED ARMATUUR
- ⊞ WANDVERLICHTING
- LED ARMATUUR ONDER KABELDOOT
- ⚡ NOODVERLICHTING postie F en G

armaturenlijst verlichting				
pos.	lichtbron	fabrikaat	type	opm.
A	LED	T-light	Alfa	in leslokalen en lokalen van Spring voorzien van Opalen plaat
B	LED	T-light	DLR	
C	LED	T-light	Ares	
D	LED	Ring 3.0	combi	sierarmatuur
E	LED	T-light	Leda	nood
F	LED	T-light	Hisor	nood
G	LED	T-light	Rema	nood
H	LED	T-light	Lynx	nood
I	LED	Fagerhult	Rondo D3	buitenarmatuur

D				
C				
B				
A				
wijz.	datum	omschrijving	get.	gez.
INSTALL MANAGEMENT Kapelstraat 20 5447 AB Rijkevoort info@installmanagement.nl				
opdrachtgever: Gemeente Land van Cuijk				
omschrijving: Nieuwbouw Kindcentrum Nienekes Cuijk Verlichting installatie 1e verd dl2				
datum: 29-3-24	get:	SR	school: 150	
gecontr:	discipline:		fase: Bestek	
	formaat:	A0	type:	
tekeningnr:			CE234.009E08	