


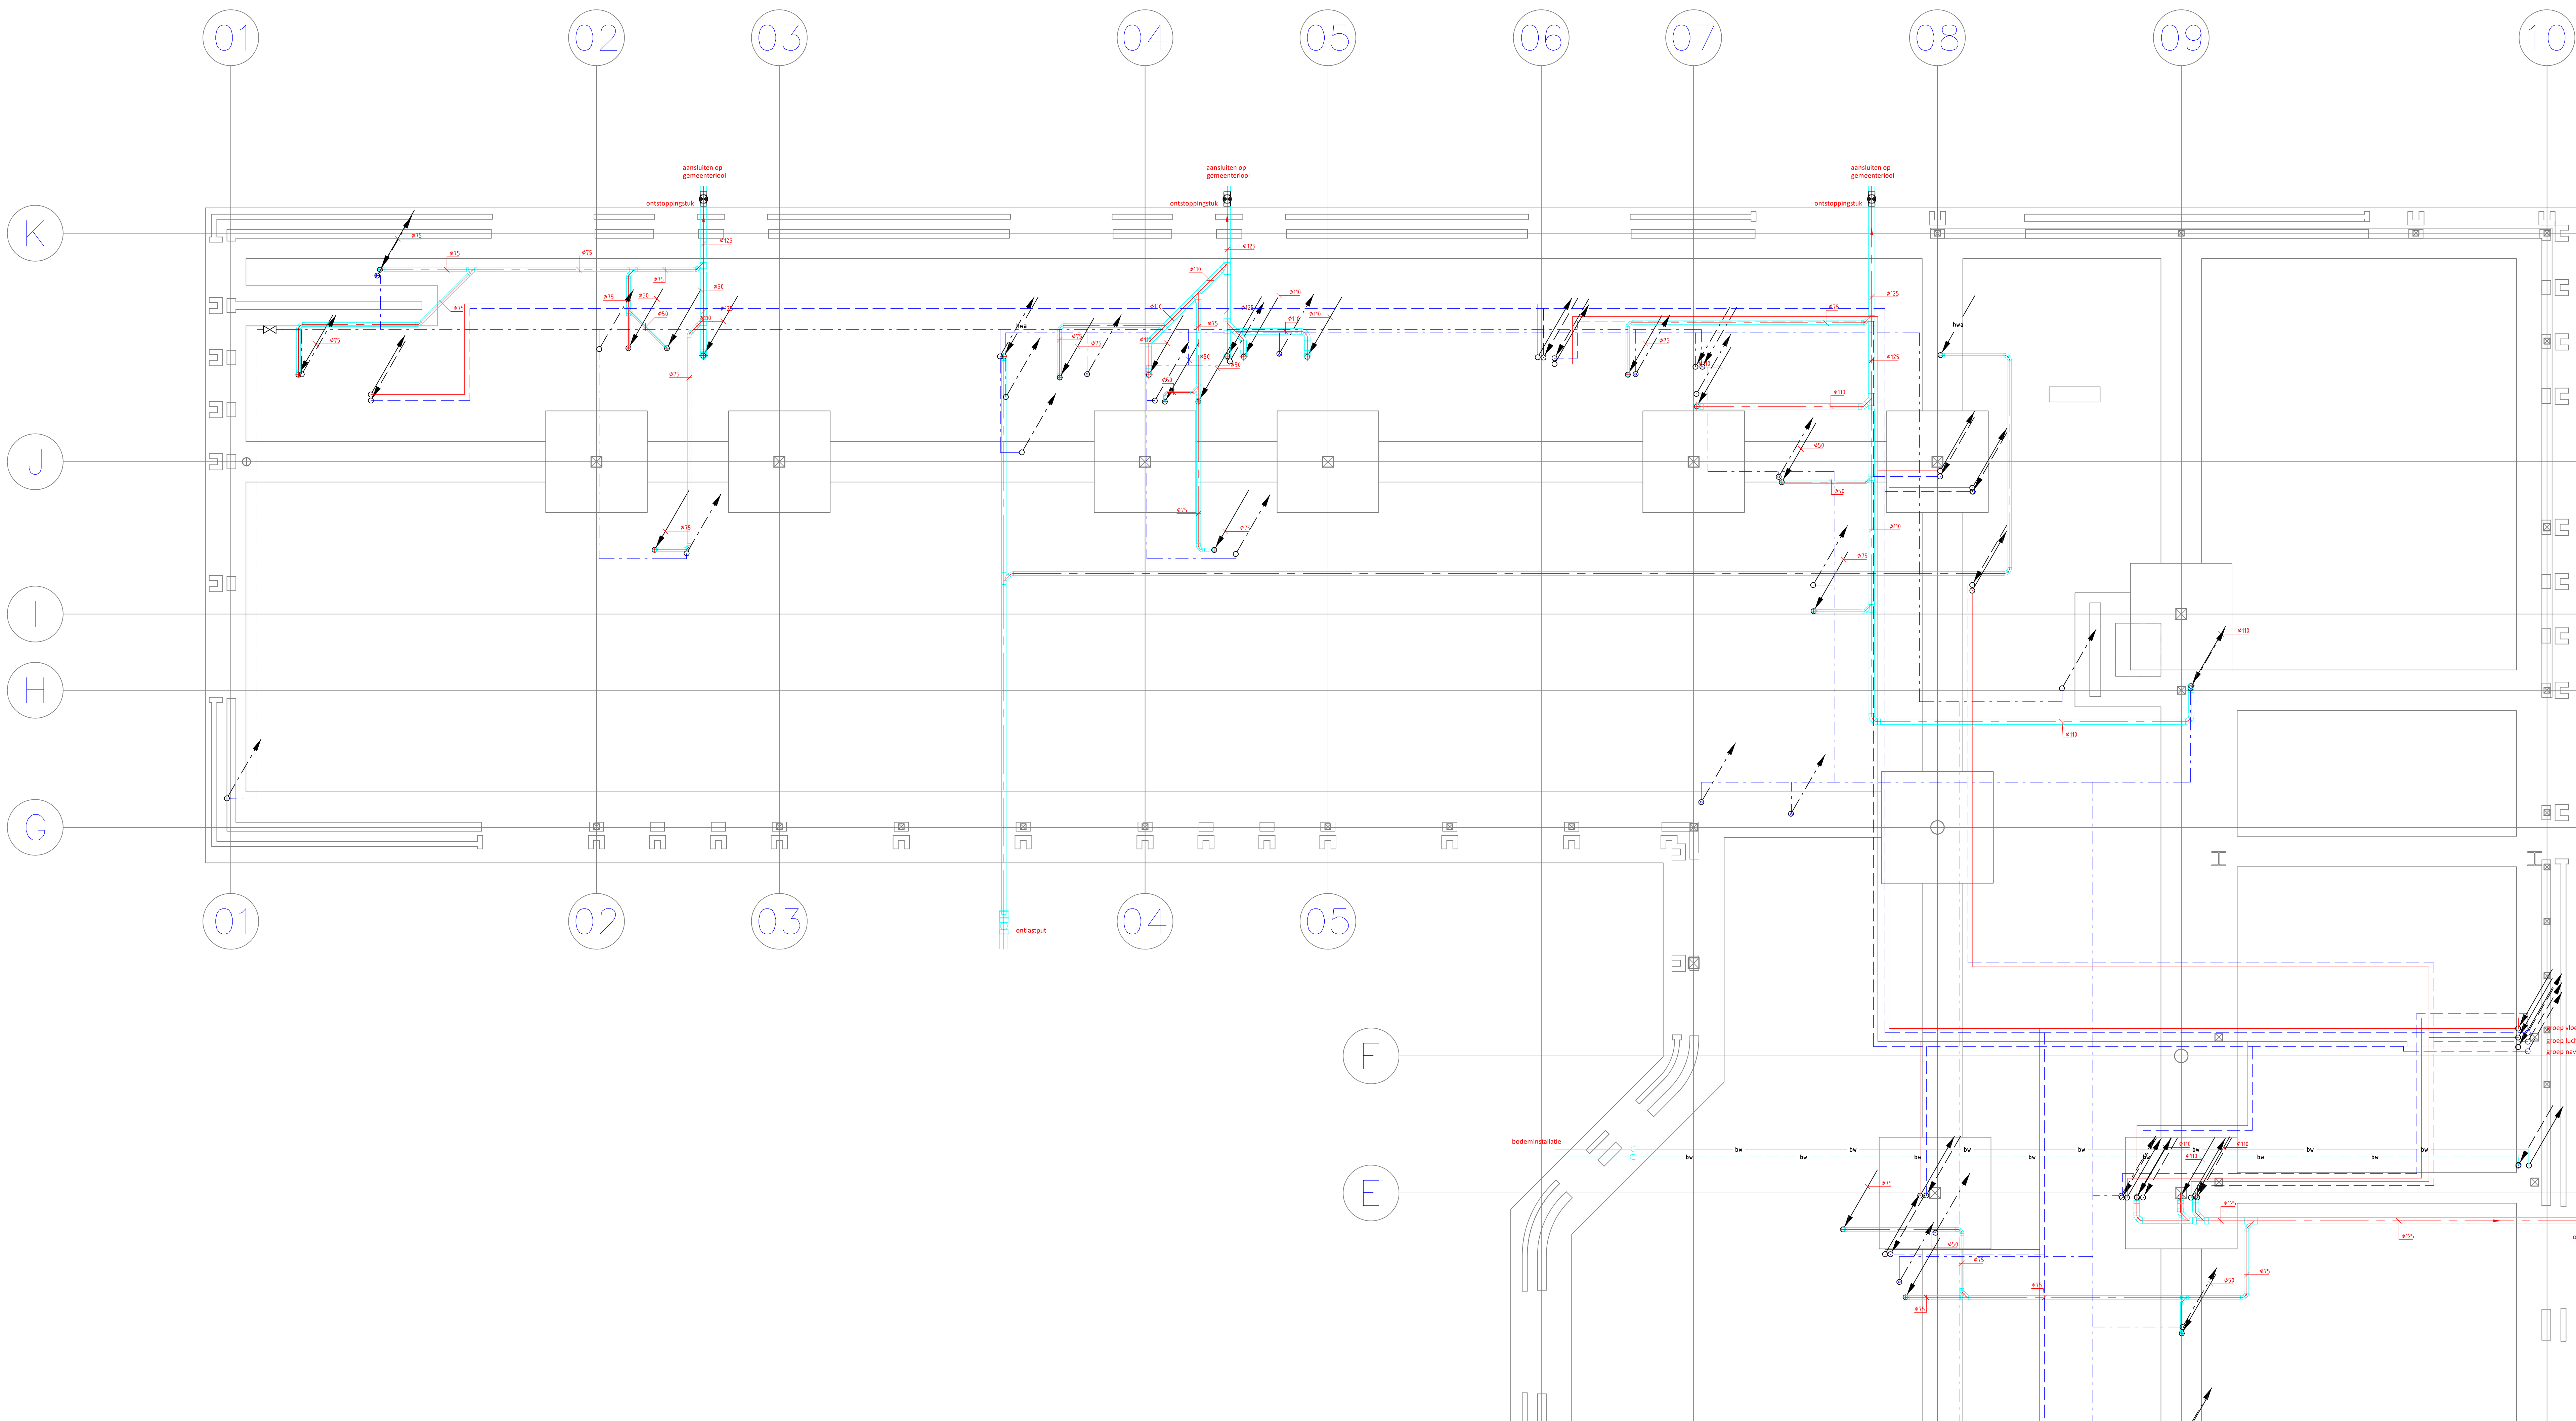

RENVOOI

- — — — — KOUDEWATERLEIDING
- — — — — WARMWATERLEIDING
- — — — — WARMWATERCORRULTELEIDING
- — — — — VULWATERAFVOER
- — — — — HEMELWATERAFVOER
- — — — — TERREINWATERAFVOER
- — — — — AANVOER CV-DKW
- — — — — RETOUR CV-DKW
- — — — — AANVOER KOELLEIDING
- — — — — RETOUR KOELLEIDING
- — — — — AANVOER BRONWATER
- — — — — RETOUR BRONWATER
- — — — — VERKLEUR VLOERVERWARMING/KOELING
- — — — — ZONE VLOERVERWARMING/KOELING
- — — — — N.O.H. 10 cm VERBODSRUMTEN
- — — — — N.O.H. 15 cm VERBODSRUMTEN
- — — — — N.O.H. 30 cm OPSLAGSRUMTEN
- — — — — LUCHTAFVOERKANAAL
- — — — — LUCHTTOEVOERKANAAL
- — — — — OVERSTROOM VOORZIENING

Alle CV- en water leidingen voorzien van leidingisolatie  
Alle in pandige VWA-HWA leigen voorzien van thermische en acoustische isolatie  
Luchttoevoerkanaal voorzien van thermische isolatie

|   |         |              |      |         |        |
|---|---------|--------------|------|---------|--------|
| D   |         |              |      |         |        |
| C   |         |              |      |         |        |
| B   |         |              |      |         |        |
| A   |         |              |      |         |        |
| wijz.   | datum   | omschrijving | get. | gez.    |        |
| <div><div><div><div><div></div><div></div></div><div>INSTALL</div><div>MANAGEMENT</div></div><div><div>Kapelstraat 20</div><div>5447 AB Rijkevoort</div><div>info@installmanagement.nl</div></div></div></div> |         |              |      |         |        |
| opdrachtgever: Gemeente Land van Cuijk   |         |              |      |         |        |
| omschrijving: Nieuwbouw Kindcentrum Nienekes Cuijk<br>W installaties fundering d1   |         |              |      |         |        |
| datum:   | 29-3-24 | get:         | SR   | schaal: | 1:50   |
| gecontr:   |         | discipline:  |      | fase:   | Bestek |
|   |         | formaat:     | A0   | type:   |        |
| tekeningnr: CE234.009F01   |         |              |      |         |        |