


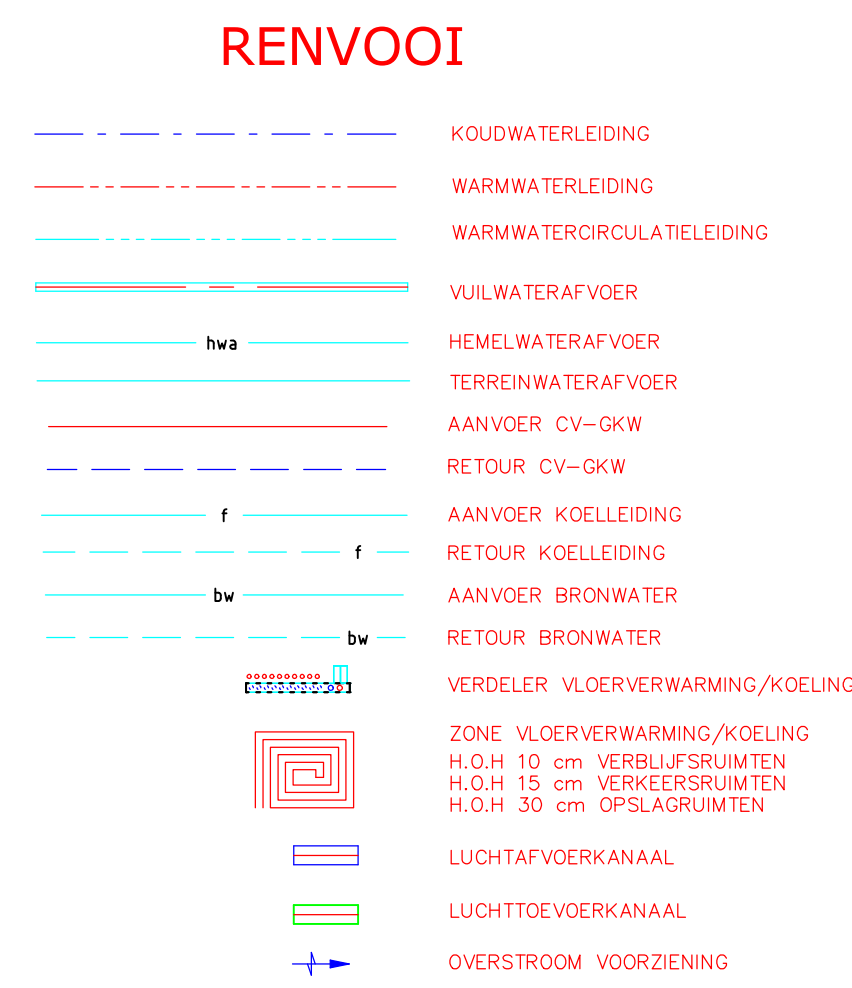

D				
C				
B				
A				
wijz.	datum	omschrijving	get.	gez.
 INSTALL MANAGEMENT			Kapelstraat 20 5447 AB Rijkevoort info@installmanagement.nl	
opdrachtgever: Gemeente Land van Cuijk				
omschrijving: Nieuwbouw Kindcentrum Nienkes Cuijk W installaties fundering d12				
datum:	29-3-24	get:	SR	school: 150
gecontr:		discipline:	fase: Bestek	
		formaat: A0	type:	
tekeningen:			CE234009F02	