


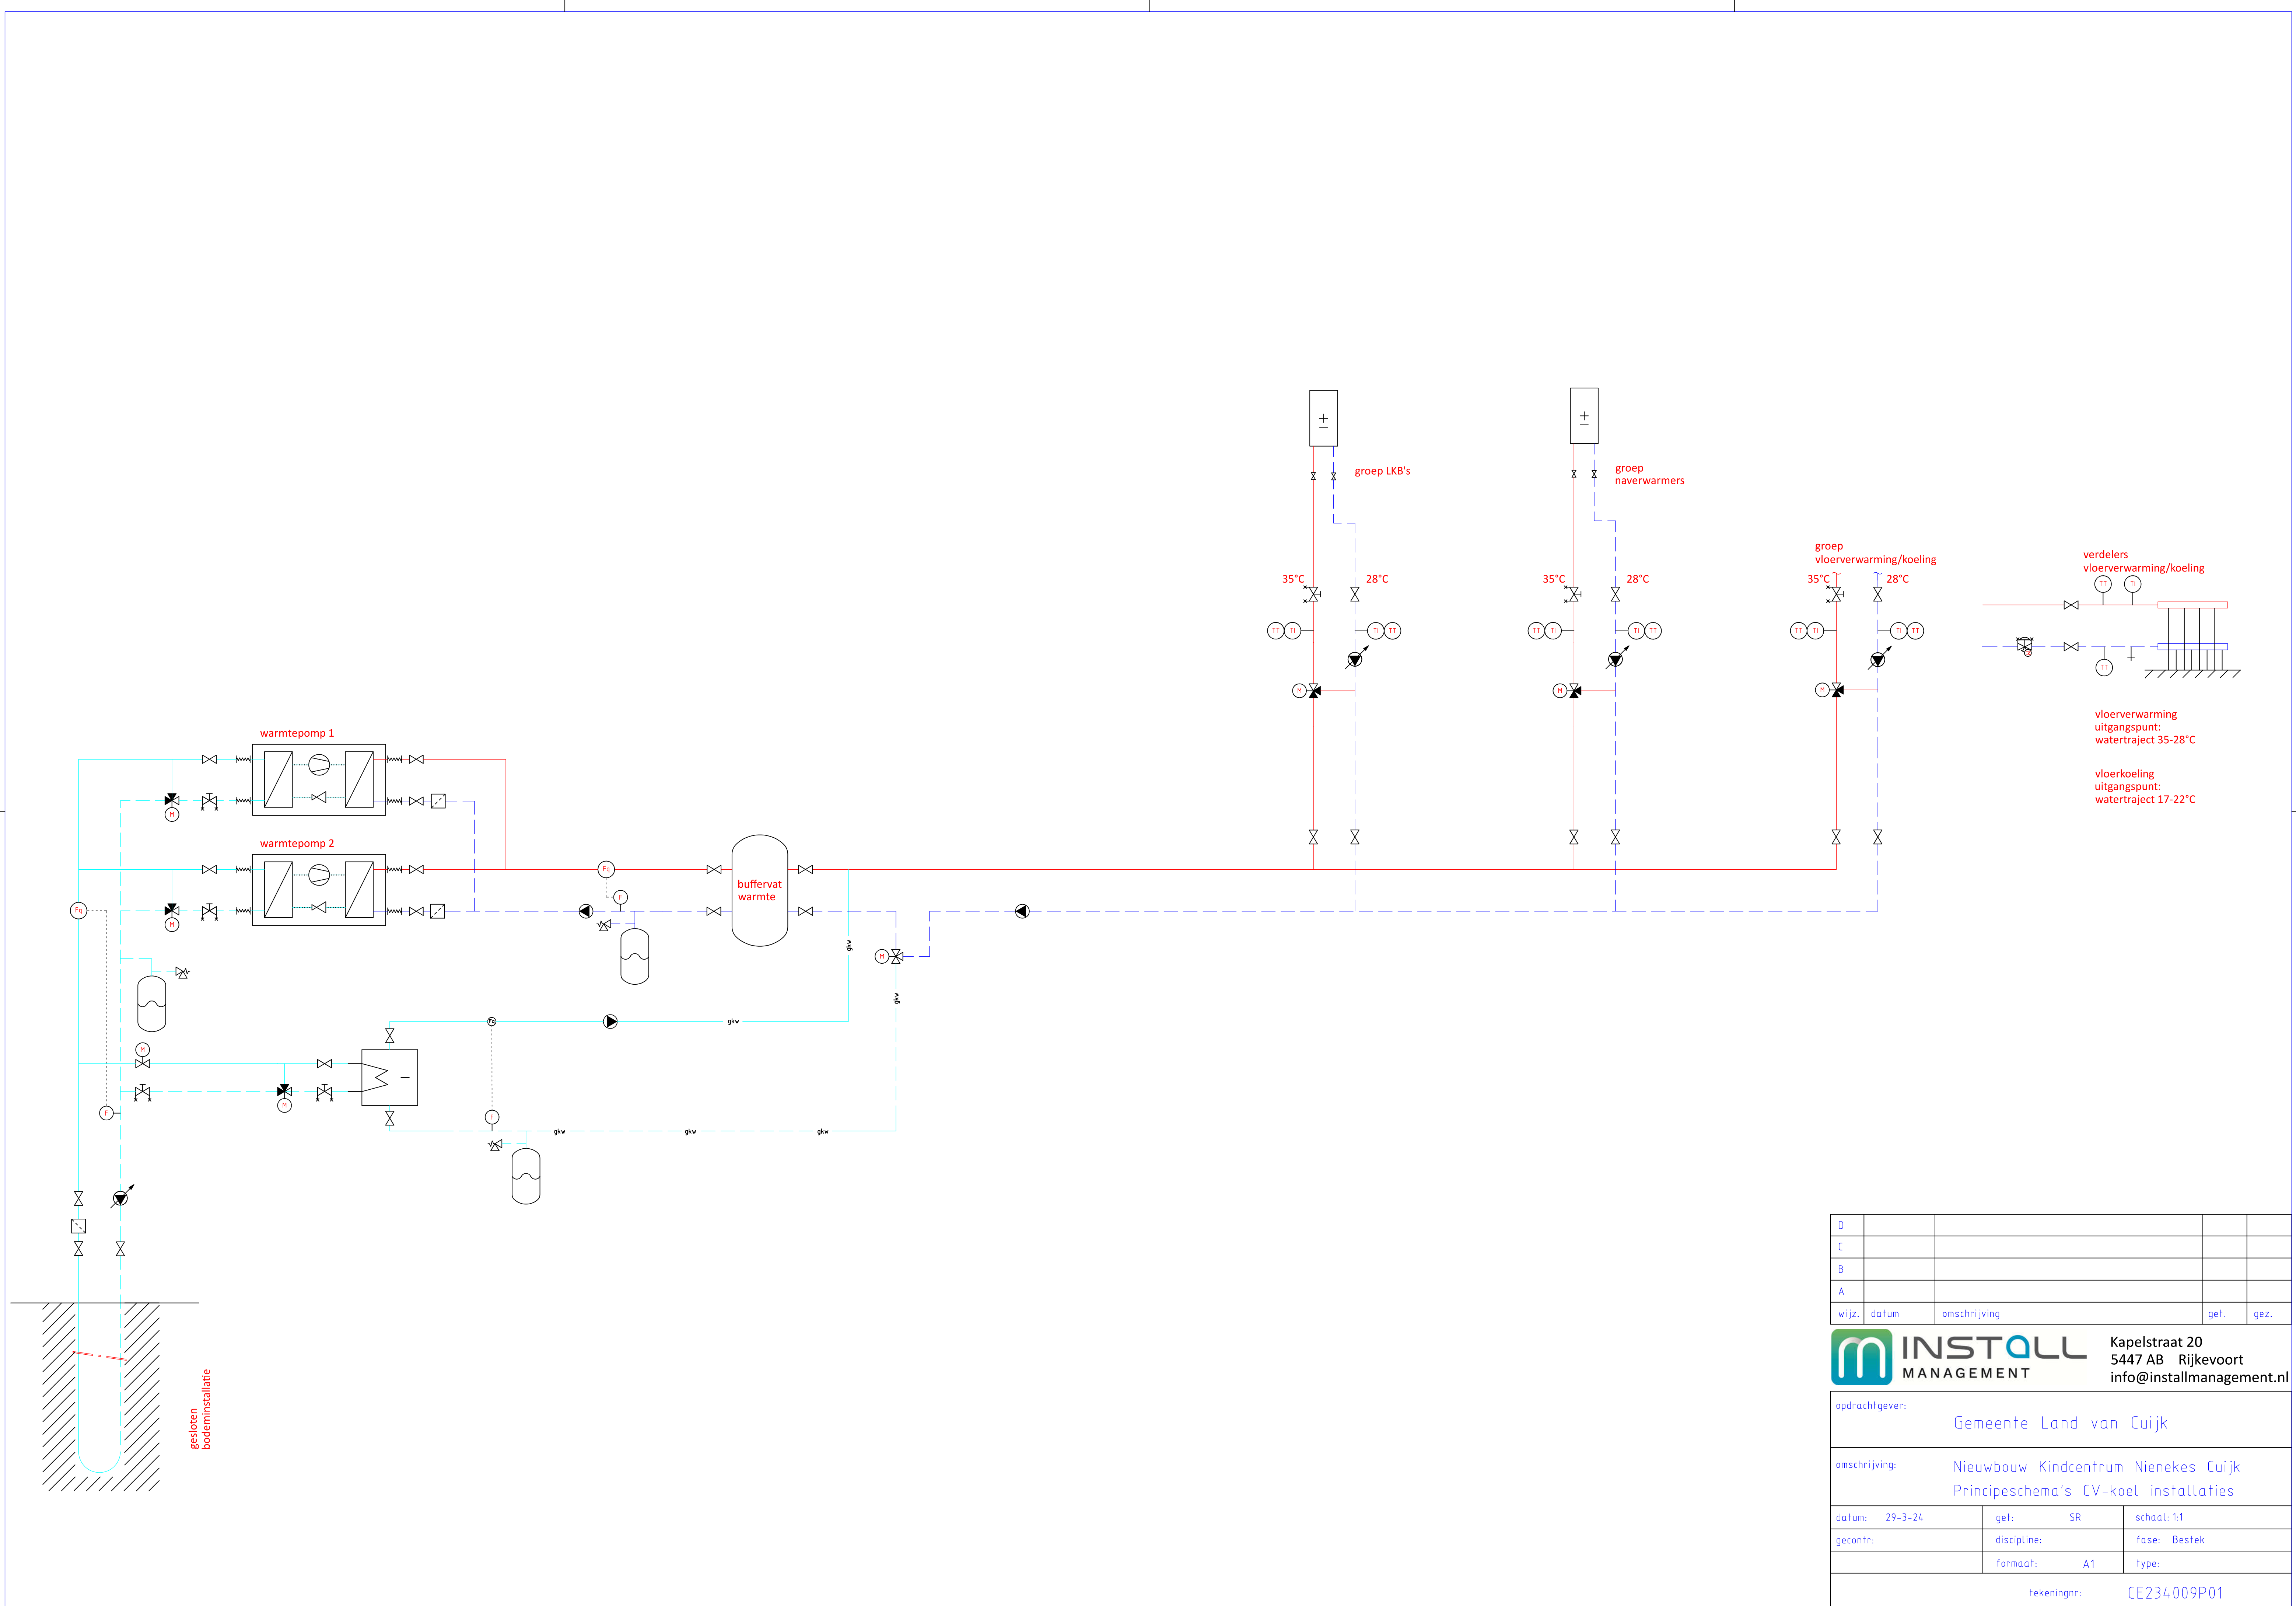

D				
C				
B				
A				
wijz.	datum	omschrijving	get.	gez.



INSTALL
MANAGEMENT

Kapelstraat 20
5447 AB Rijkevoort
info@installmanagement.nl

opdrachtgever: Gemeente Land van Cuijk

omschrijving: Nieuwbouw Kindcentrum Nienekes Cuijk
Principeschema's CV-koel installaties

datum: 29-3-24	get: SR	schaal: 1:1
gecontr:	discipline:	fase: Bestek
	formaat: A1	type:

tekeningnr: CE234009P01