


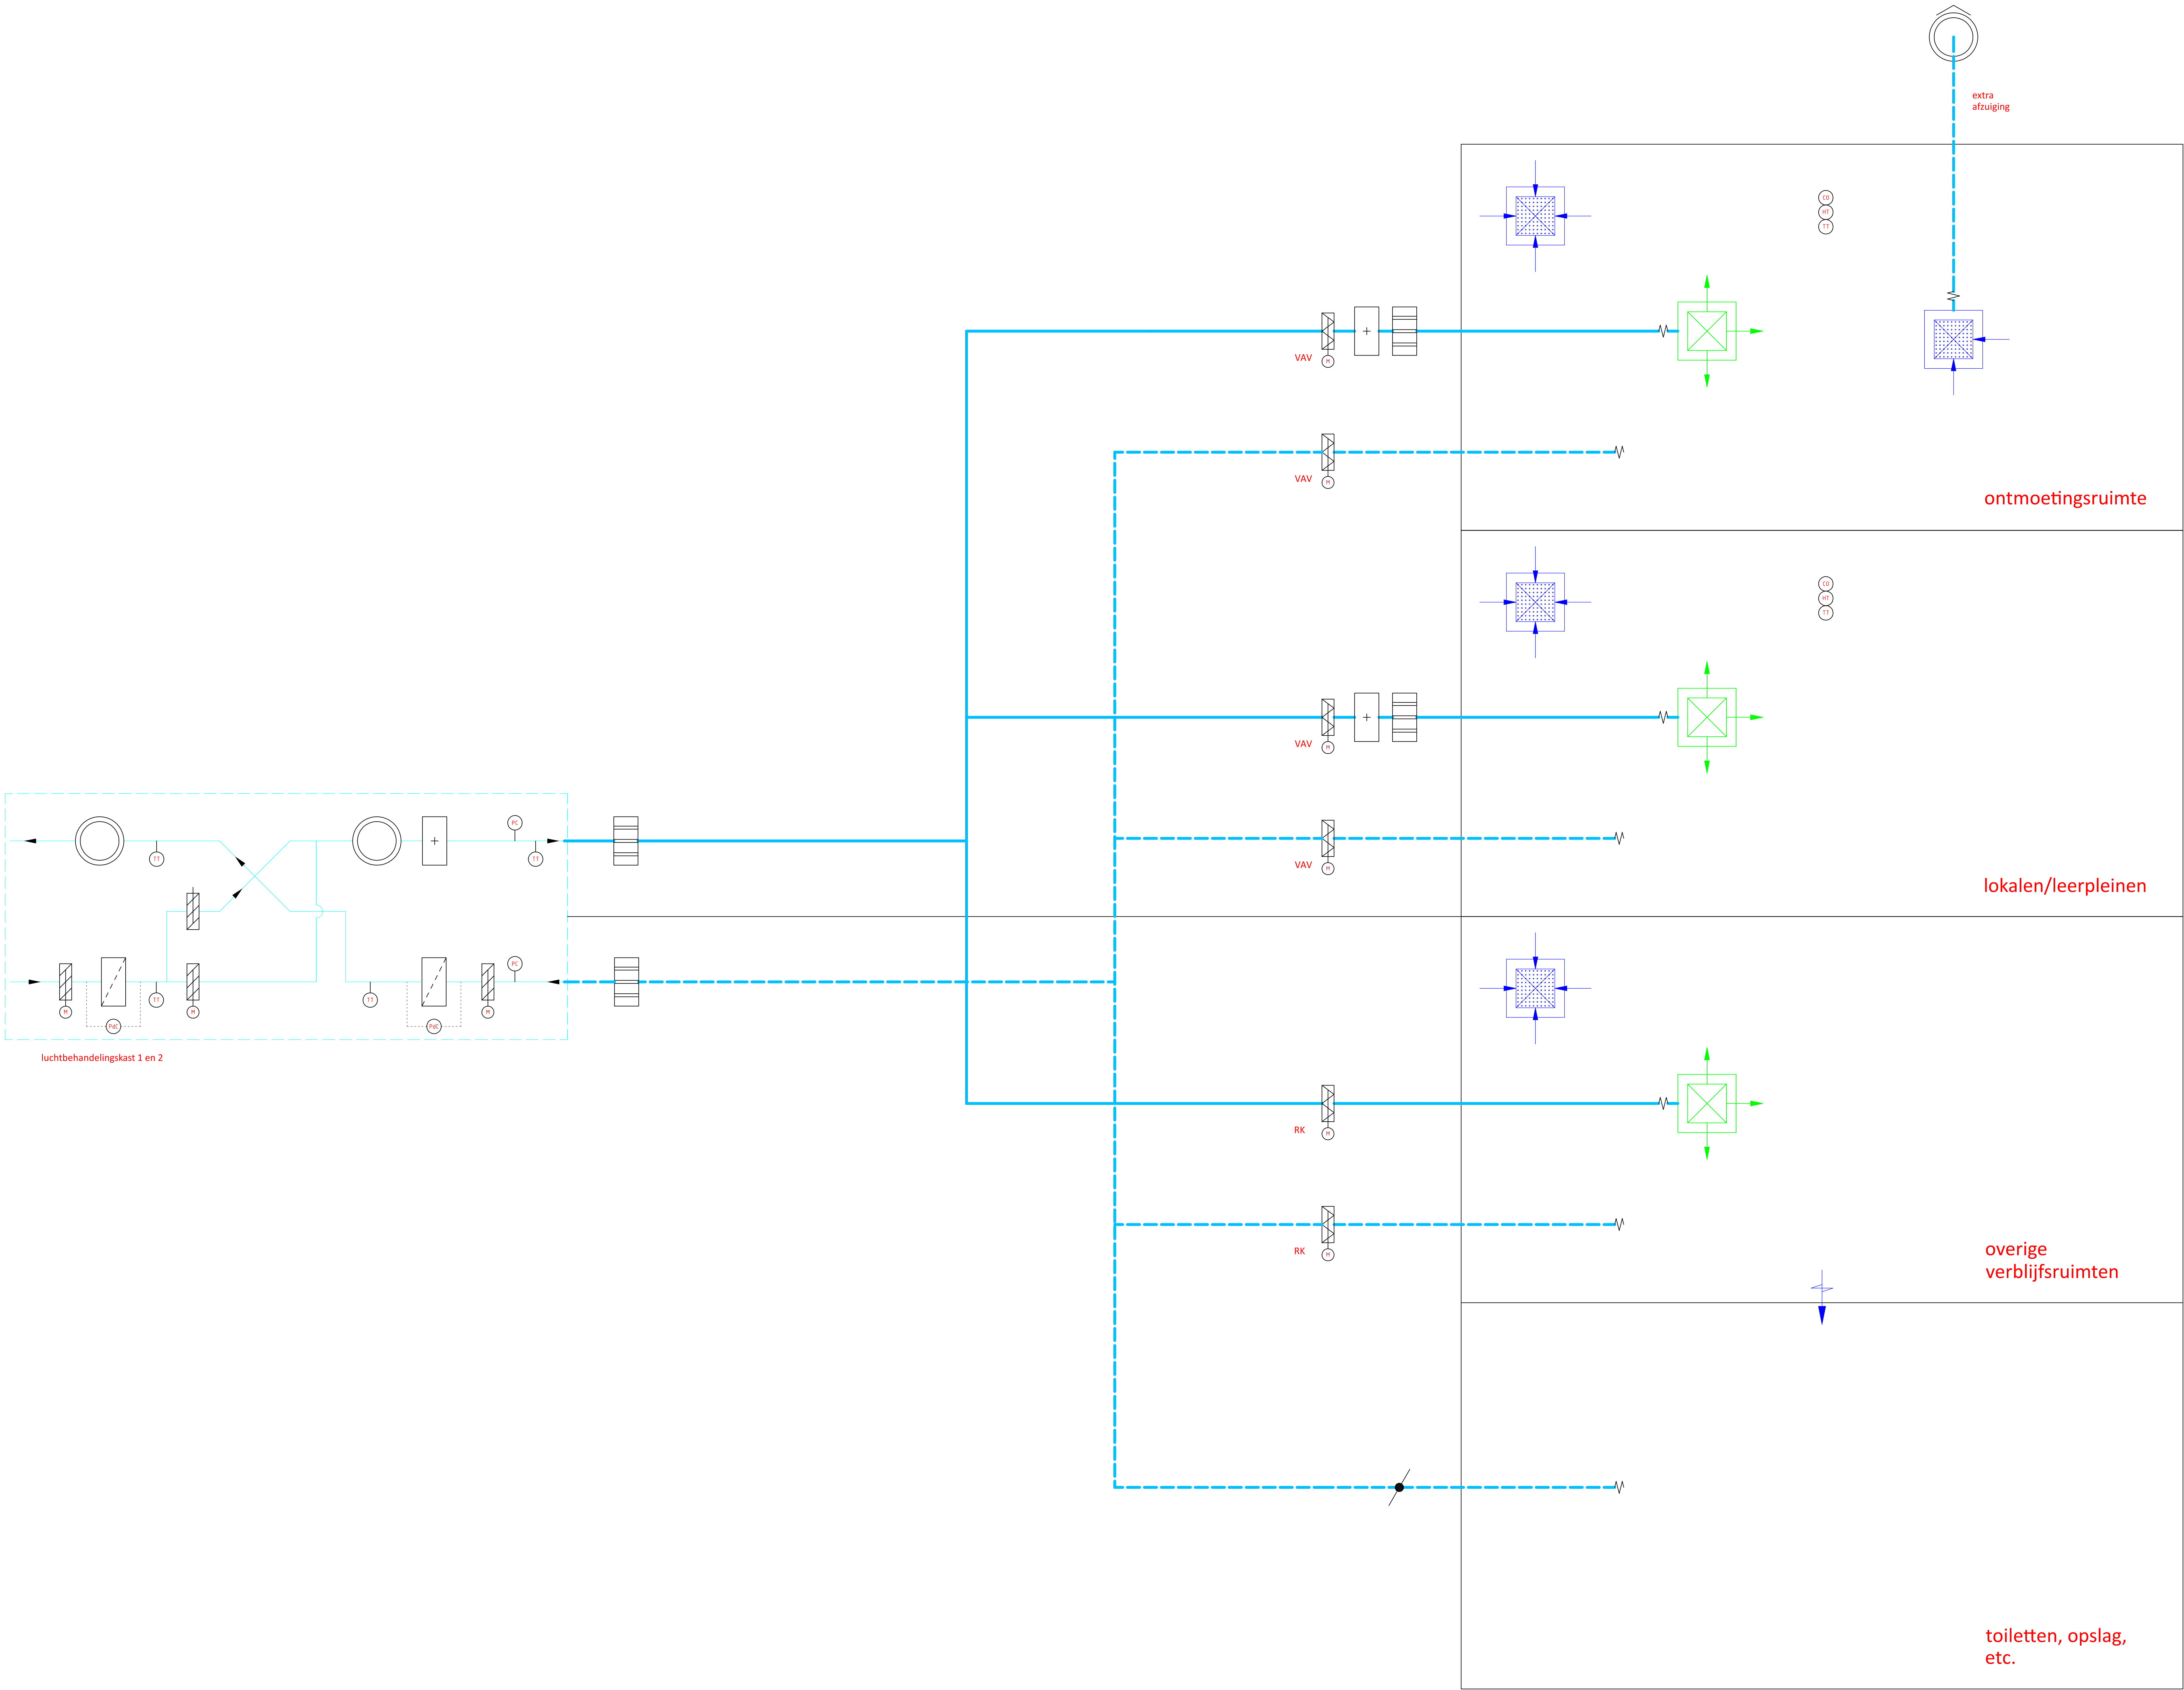

D					
C					
B					
A					
wijz.	datum	omschrijving		get.	gez.
			Kapelstraat 20 5447 AB Rijkevoort info@installmanagement.nl		
opdrachtgever: Gemeente Land van Cuijk					
omschrijving: Nieuwbouw Kindcentrum Nienkes Cuijk Principeschema's LB installaties					
datum: 29-3-24		get: SR		schaal: 1:1	
gecontr:		discipline:		fase: Bestek	
		formaat: A0		type:	
tekeningnr: CE234.009P02					