


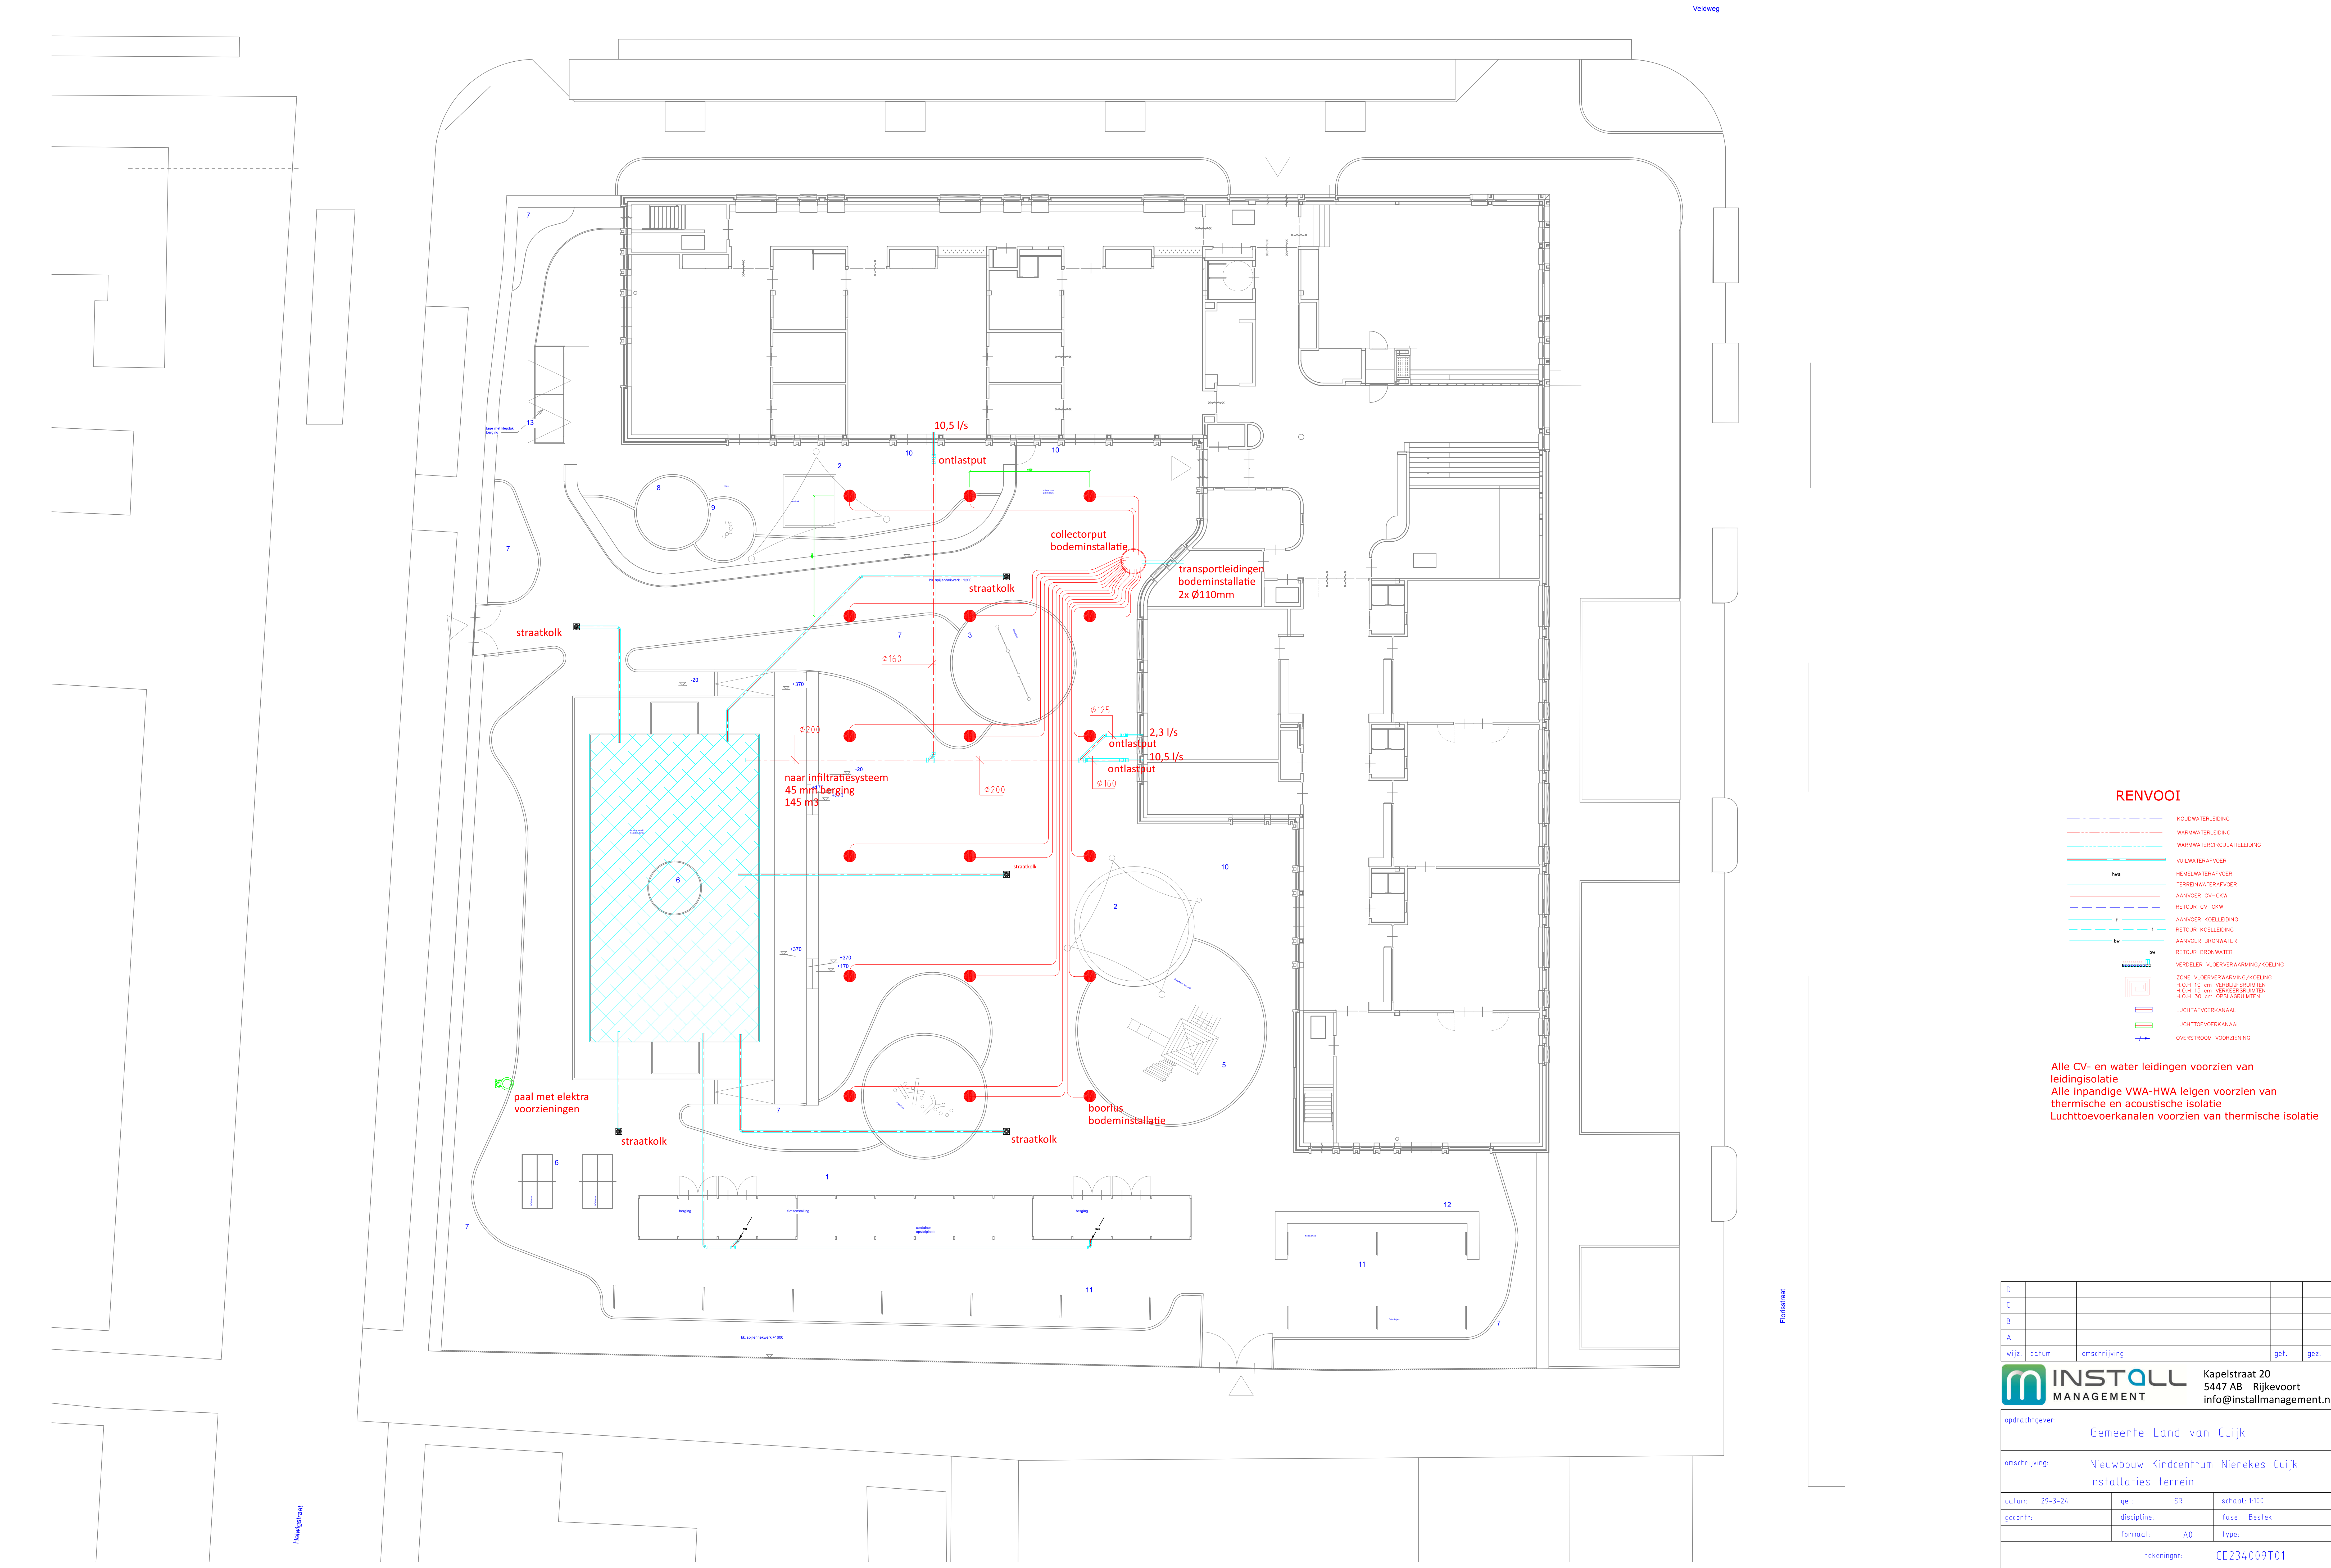

RENVOOI

- KOUDEWATERLEIDING
- WARMWATERLEIDING
- WARMWATERCIRCULATIELEIDING
- VULWATERAFVOER
- HEMELWATERAFVOER
- TERREINWATERAFVOER
- AANVOER CV-GKW
- RETOUR CV-GKW
- AANVOER KOELLEIDING
- RETOUR KOELLEIDING
- AANVOER BROMWATER
- RETOUR BROMWATER
- VERGELER VLOEDERVERWARMING/KOELING
- ZONE VLOEDERVERWARMING/KOELING
- H.O.H. 10 cm VERBODENSRUMTEN
- H.O.H. 15 cm VERBODENSRUMTEN
- H.O.H. 30 cm OPSLAGRUMTEN
- LUCHTAFVOERKANAAL
- LUCHTTOEVOERKANAAL
- OVERSTROOM VOORZIENING

Alle CV- en water leidingen voorzien van leidingisolatie
Alle inpassende VVA-HWA leigen voorzien van thermische en acoustische isolatie
Luchttoevoerkanaal voorzien van thermische isolatie

D					
C					
B					
A					
wijz.	datum	omschrijving	get.	gez.	
INSTALL MANAGEMENT Kapelstraat 20 5447 AB Rijkevoort info@installmanagement.nl					
opdrachtgever: Gemeente Land van Cuijk					
omschrijving: Nieuwbouw Kindcentrum Nienekes Cuijk Installaties terrein					
datum:	29-3-24	get:	SR	schaal:	1:100
gecont:		discipline:		fase:	Bestek
		formaat:	A0	type:	
tekeningnr: CE234.009T01					