



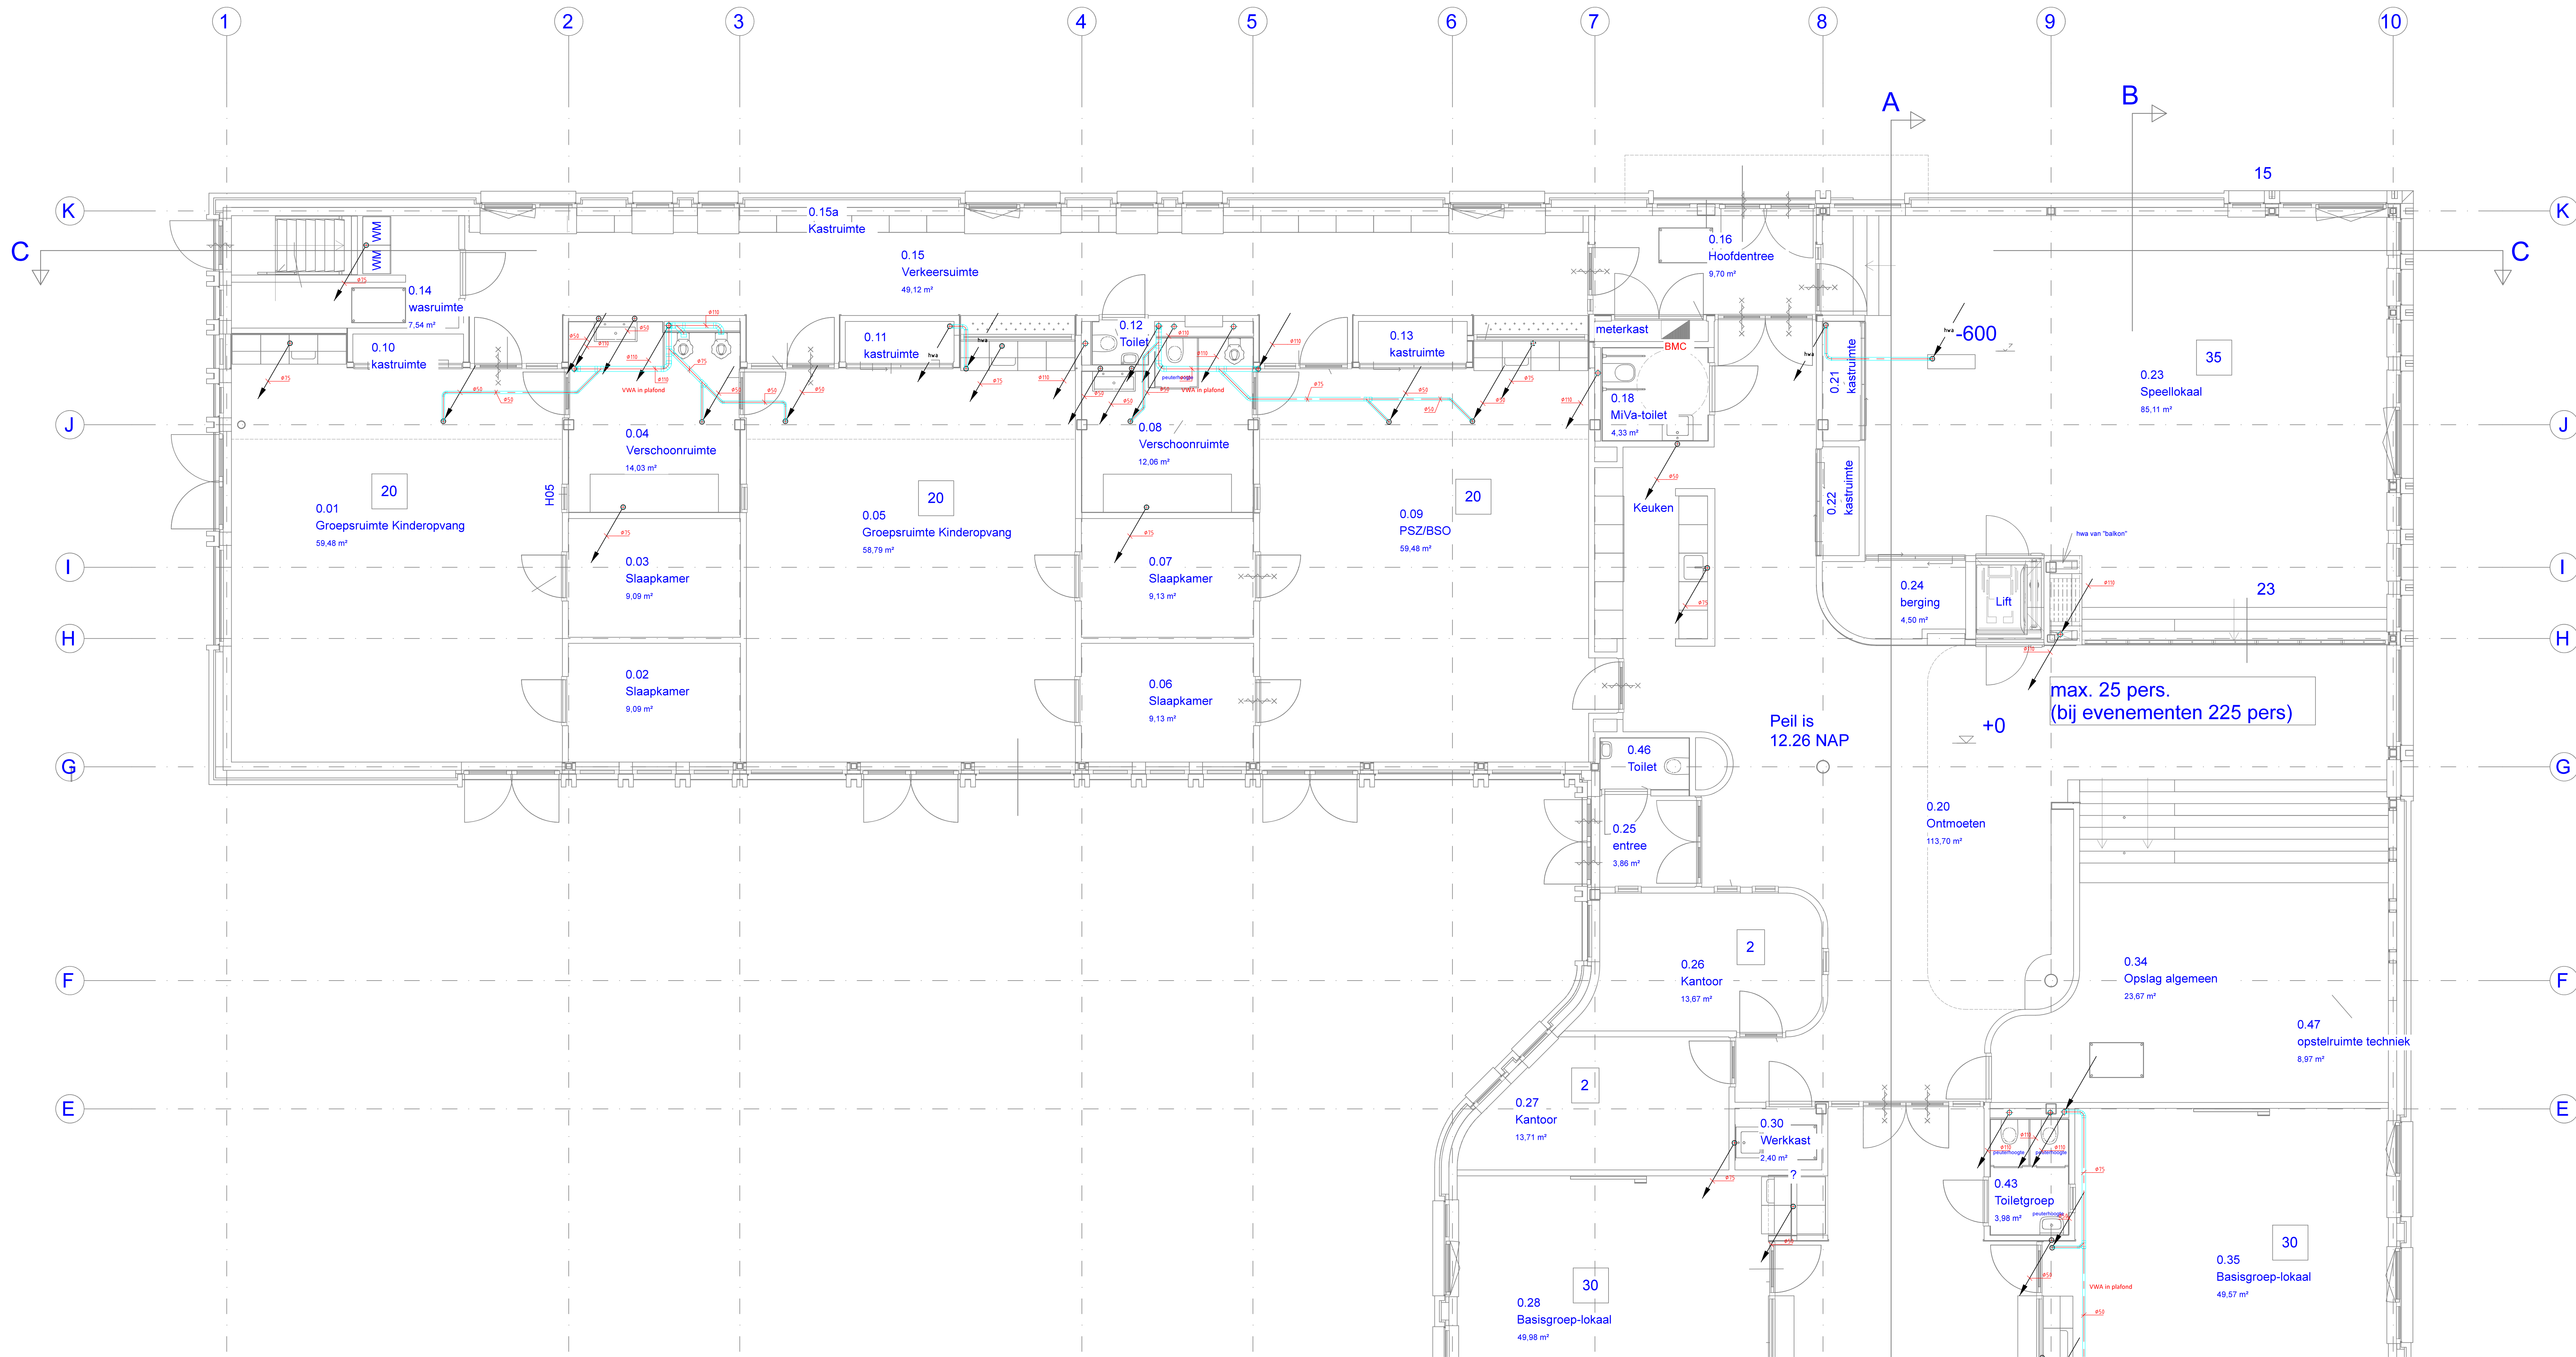

RENVOOI

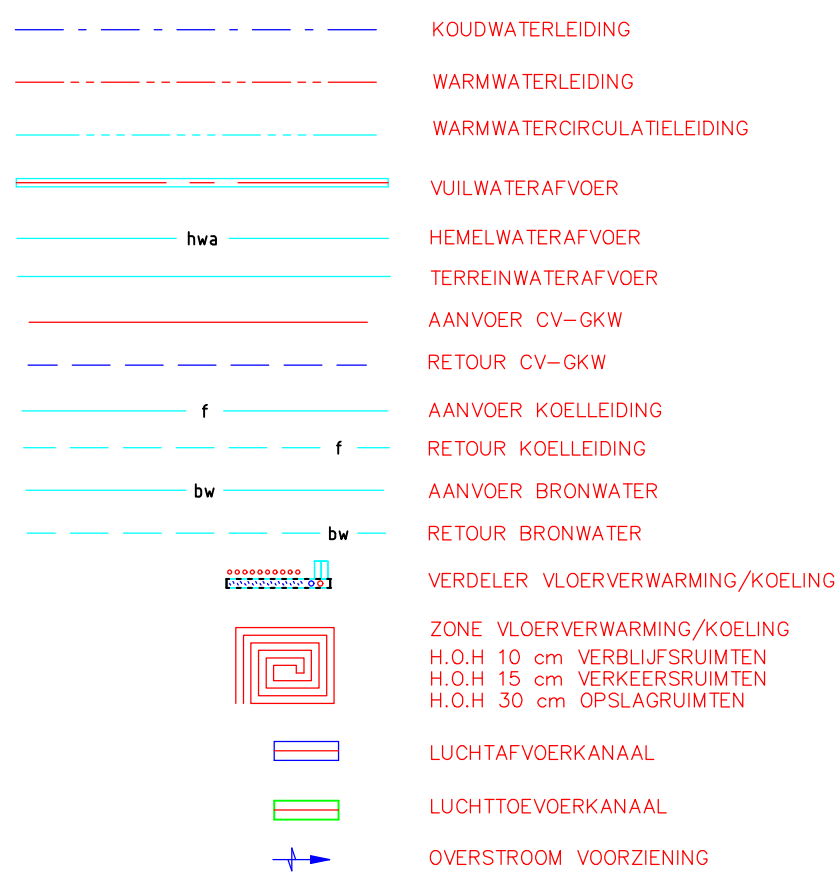

Alle CV- en water leidingen voorzien van leidingisolatie
Alle inpendige VWA-HWA leigen voorzien van thermische en acoustische isolatie
Luchttoevoerkanaal voorzien van thermische isolat

D					
C					
B					
A					
wijz.	datum	omschrijving	get.	gez.	
INSTOLL MANAGEMENT Kapelstraat 20 5447 AB Rijkevoort info@installmanagement.nl					
opdrachtgever: Gemeente Land van Cuijk					
omschrijving: Nieuwbouw Kindcentrum Nienekes Cuijk VWA installatie BG fundering d1					
datum:	29-3-24	get:	SR	school:	150
gecont:		discipline:		fase:	Bestek
		formaat:	A0	type:	
tekeningnr: CE234.009W01					