



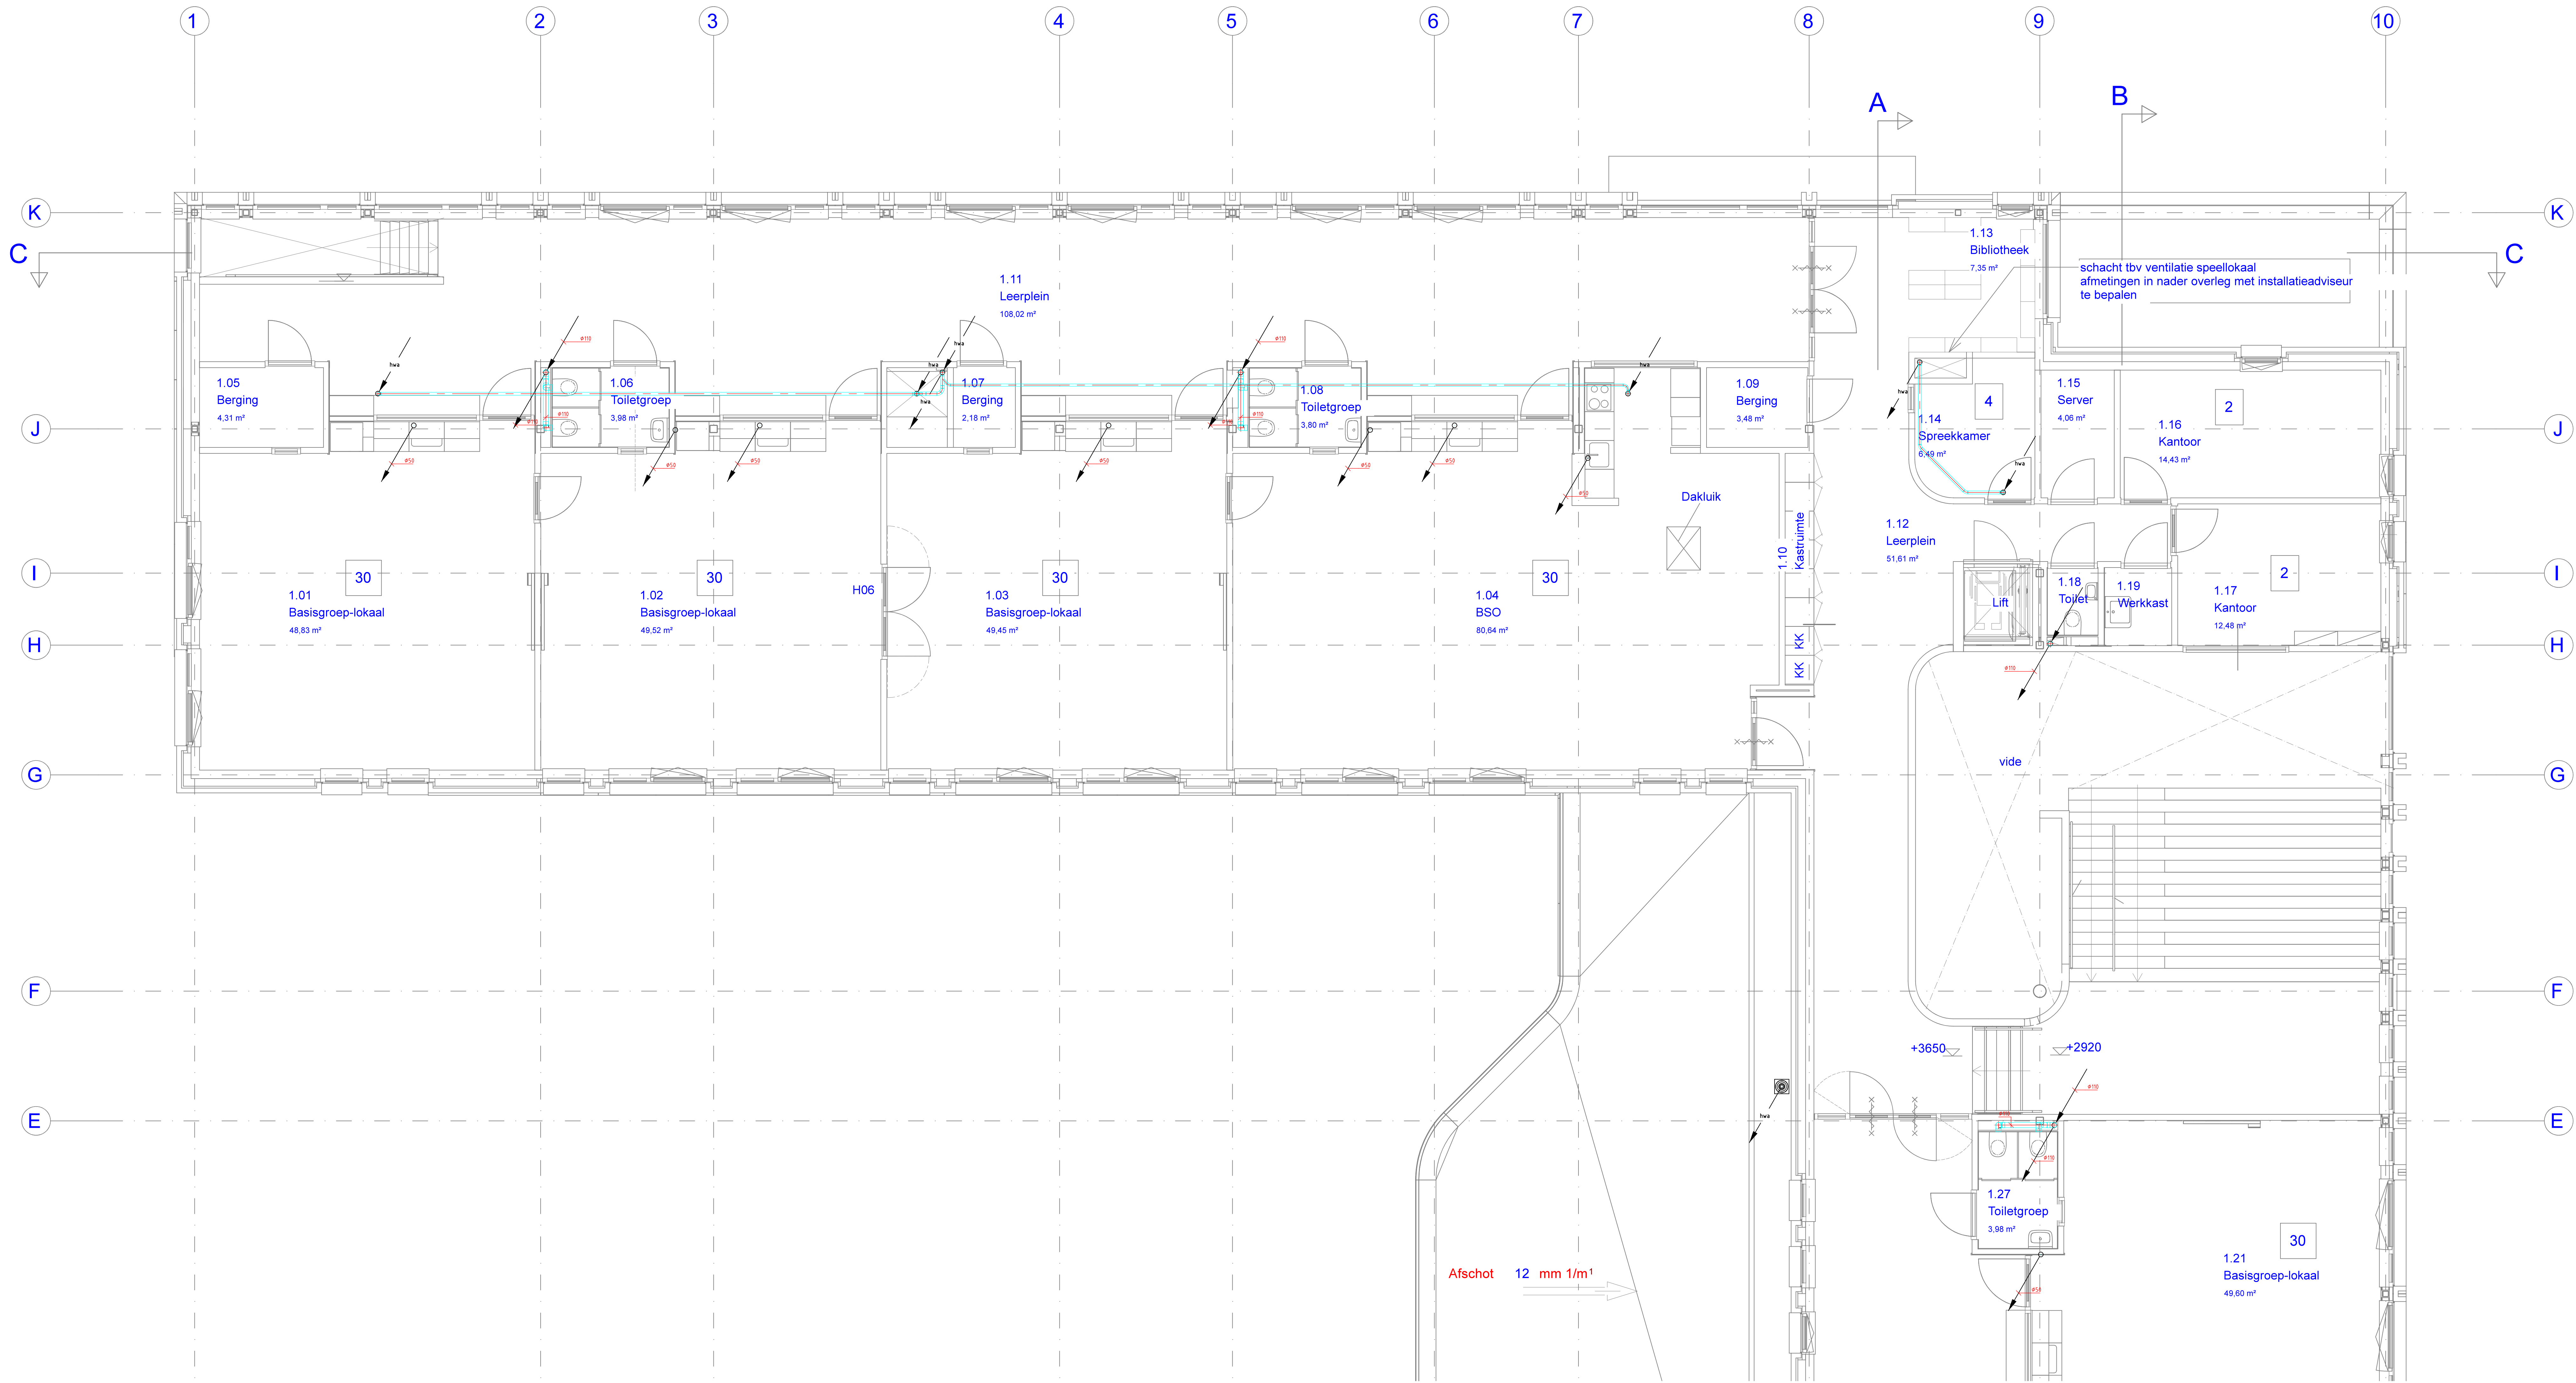

RENVOOI

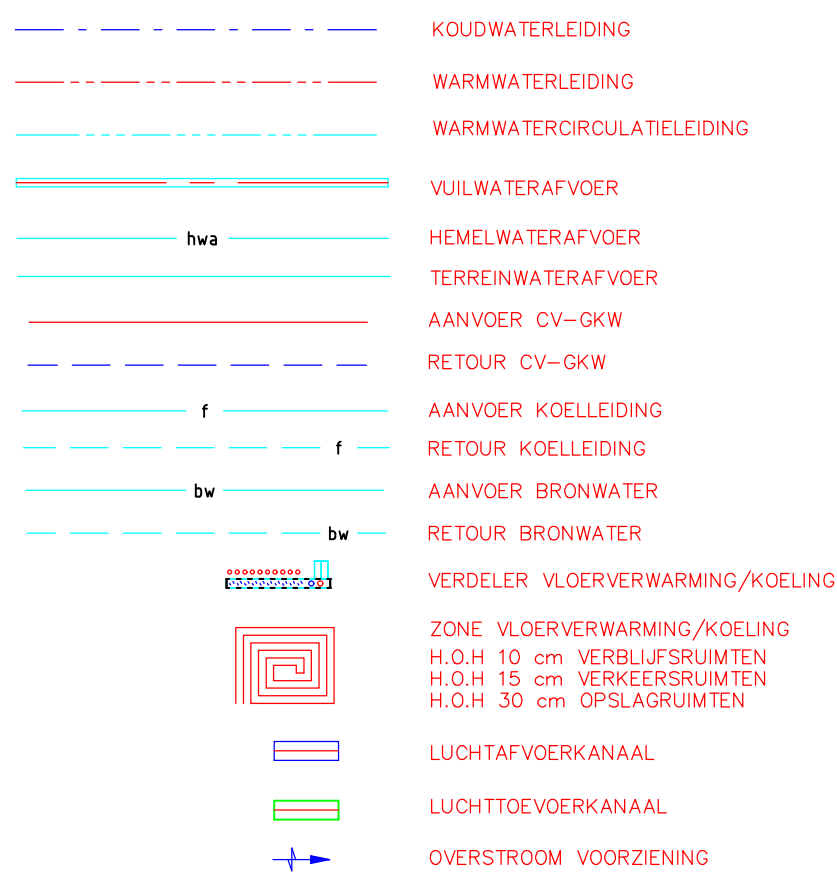

Alle CV- en water leidingen voorzien van leidingisolatie
Alle inpendige VWA-HWA leigen voorzien van thermische en acoustische isolatie
Luchttoevoerkanaalen voorzien van thermische isolat

D					
C					
B					
A					
wjz.	datum	omschrijving	gef.	gez.	
INSTOLL MANAGEMENT					
Kapelstraat 20 5447 AB Rijkevoort info@installmanagement.nl					
opdrachtgever: Gemeente Land van Cuijk					
omschrijving: Nieuwbouw Kindcentrum Nienekes Cuijk VWA installatie 1e verdieping d1					
datum:	29-3-24	gef.:	SR	schaal:	1:50
geconfr.:		discipline:		fase:	Bestek
		formaat:	A0	type:	
tekeningnr: CE234009W03					