



RENVOOI

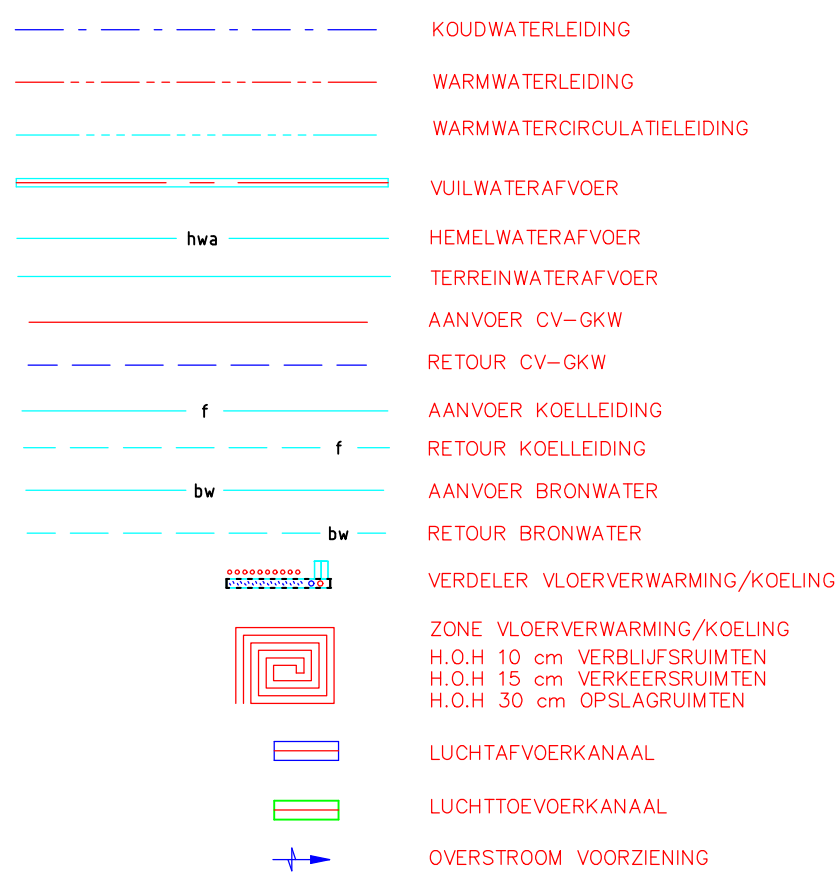

Alle CV- en water leidingen voorzien van leidingisolatie
Alle inpendige VWA-HWA leigen voorzien van thermische en acoustische isolatie
Luchttoevoerkanalen voorzien van thermische isolat

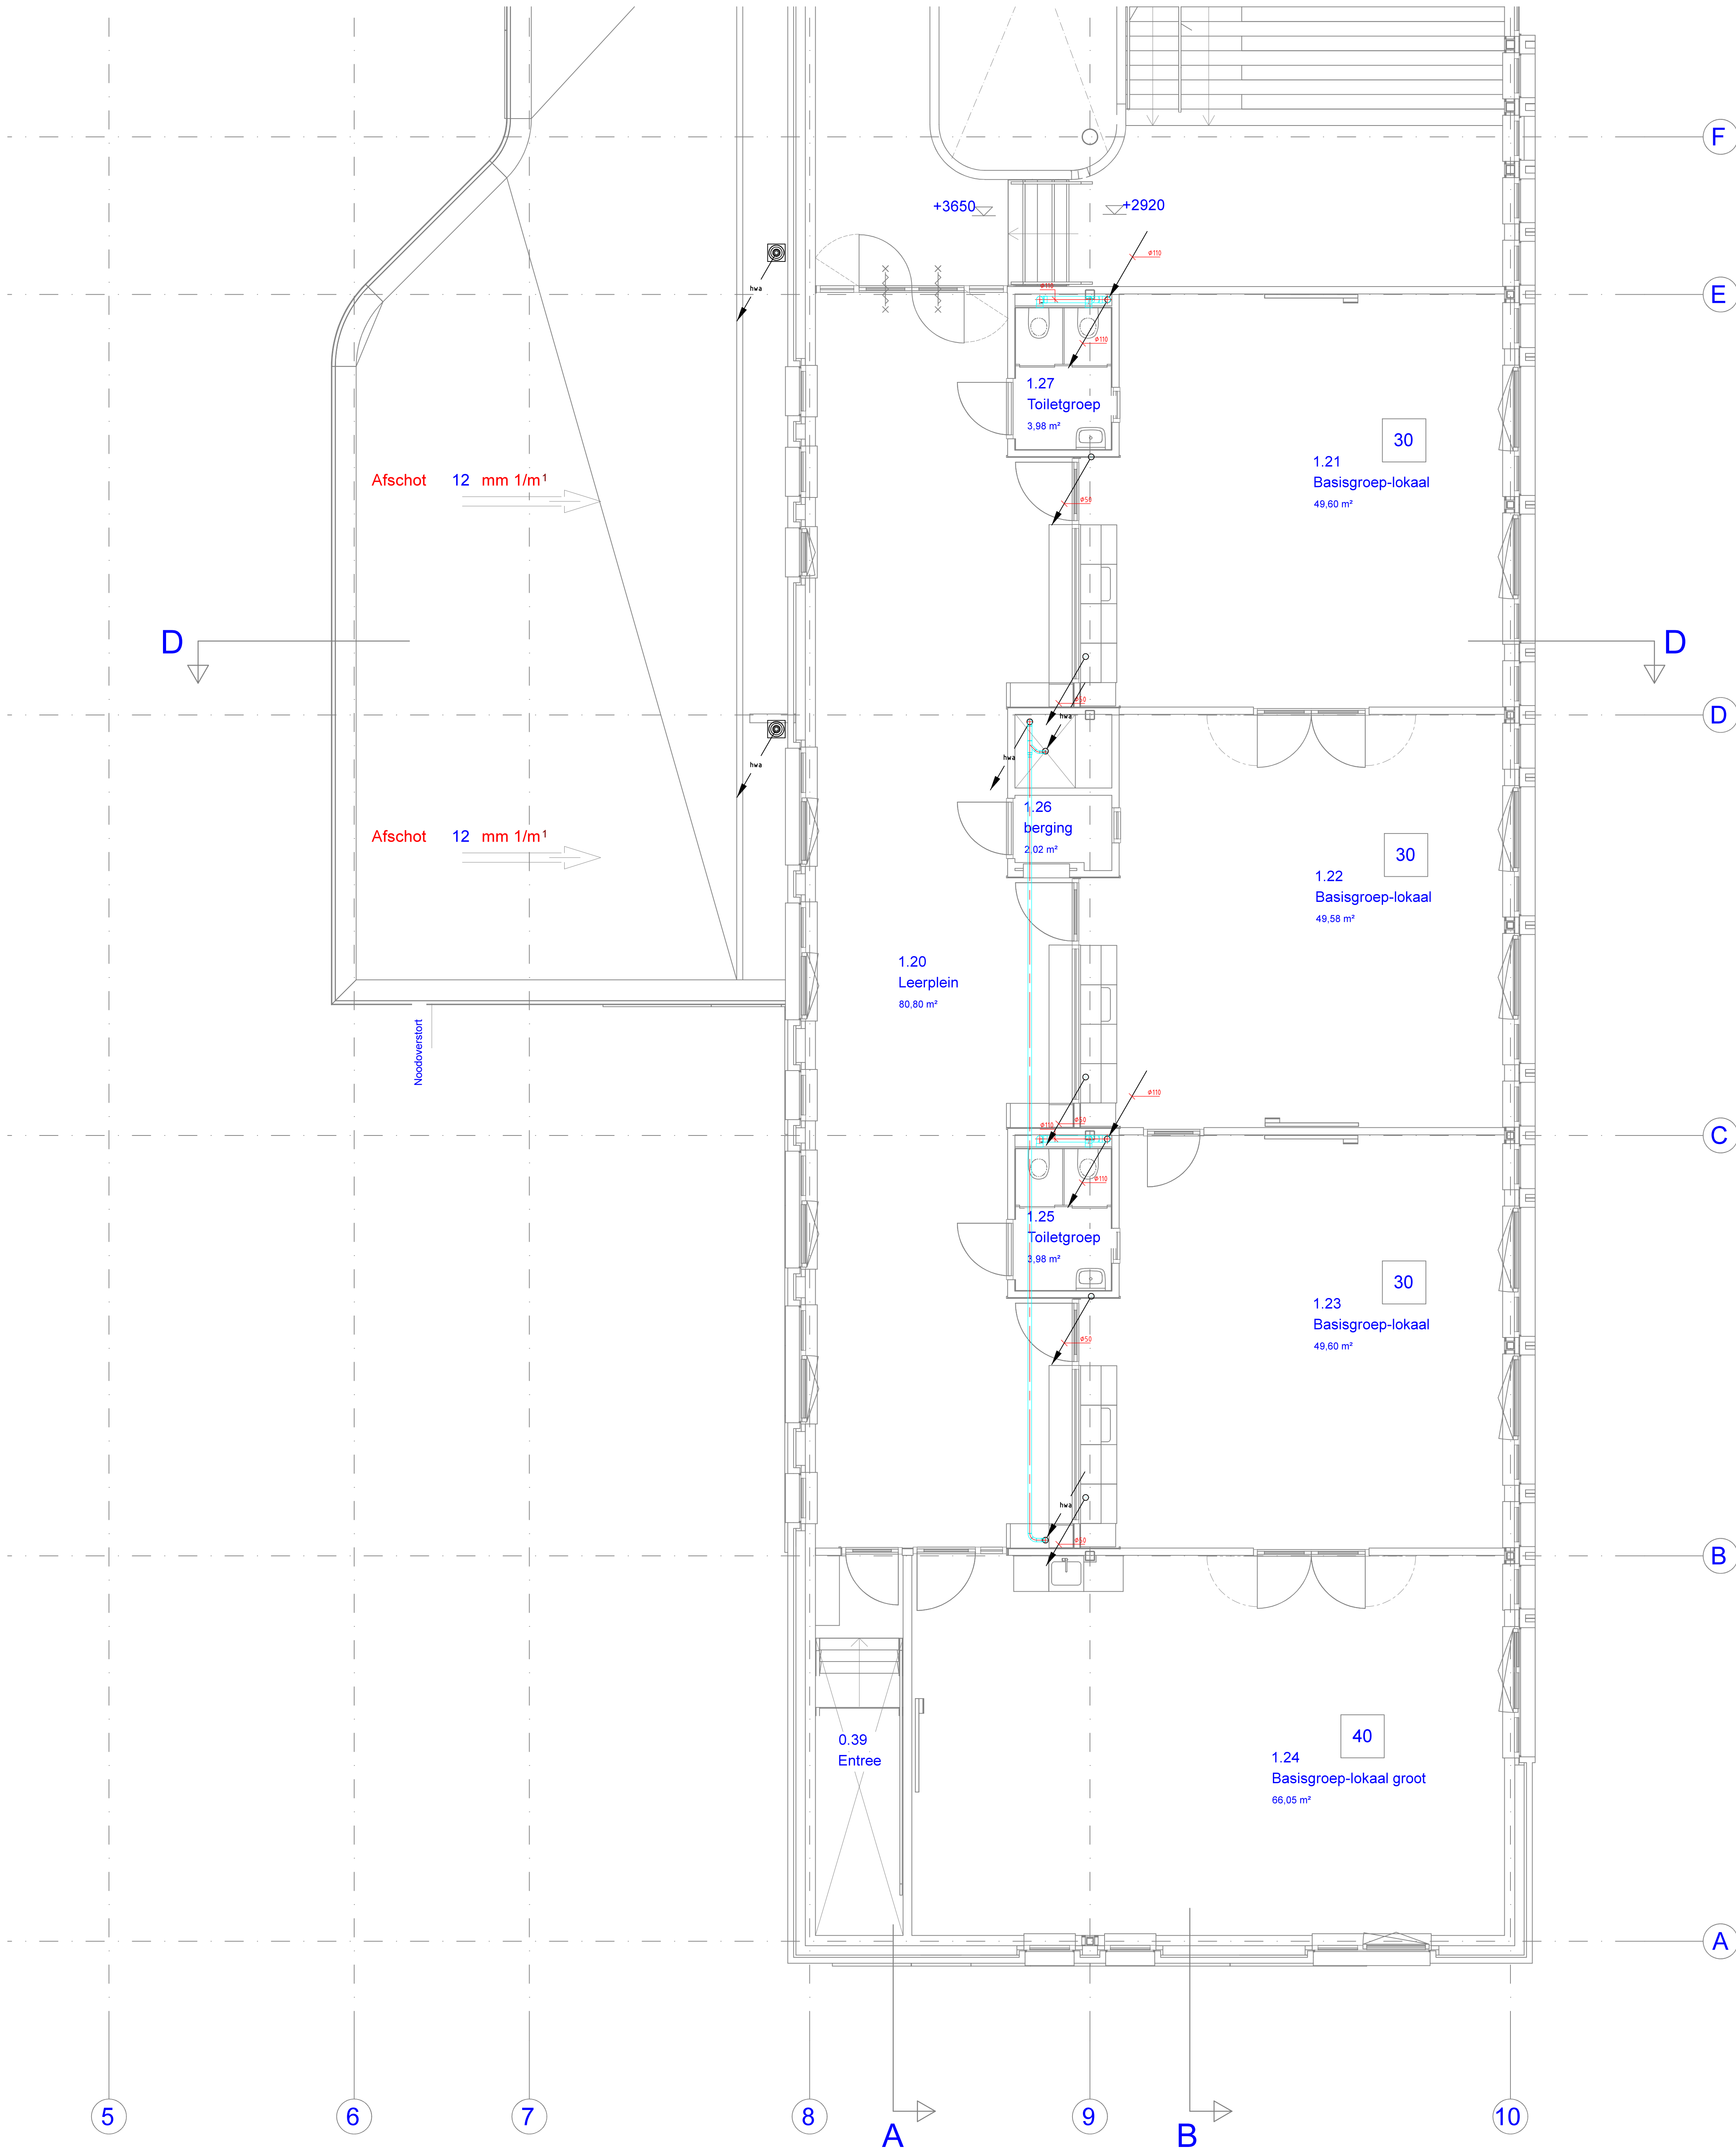

D					
C					
B					
A					
wijz.	datum	omschrijving	get.	gez.	
INSTALL MANAGEMENT					
opdrachtgever: Gemeente Land van Cuijk					
omschrijving: Nieuwbouw Kindcentrum Nienekes Cuijk VWA installatie 1e verdieping d12					
datum:	29-3-24	get:	SR	school:	150
gecentr:		discipline:		fase:	Bestek
		formaat:	A0	type:	
tekeningnr: CE234009W04					

Kapelstraat 20
5447 AB Rijkevoort
info@installmanagement.nl