



RENVOOI

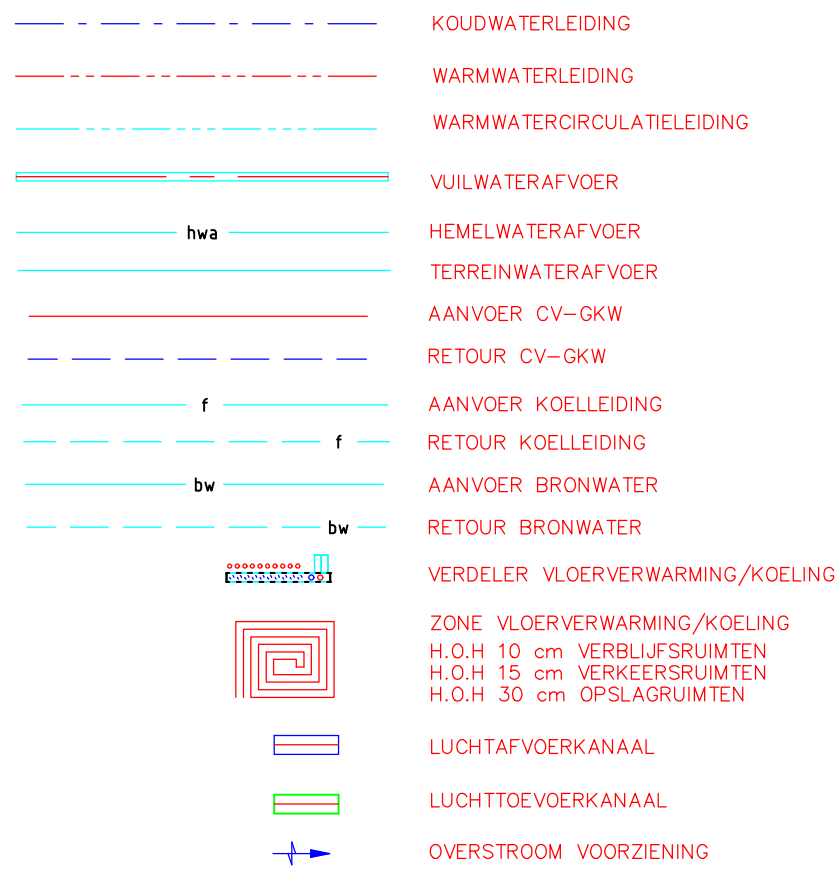

Alle CV- en water leidingen voorzien van leidingisolatie
Alle inpendige VWA-HWA leigen voorzien van thermische en acoustische isolatie
Luchttoevoerkanalen voorzien van thermische isolat

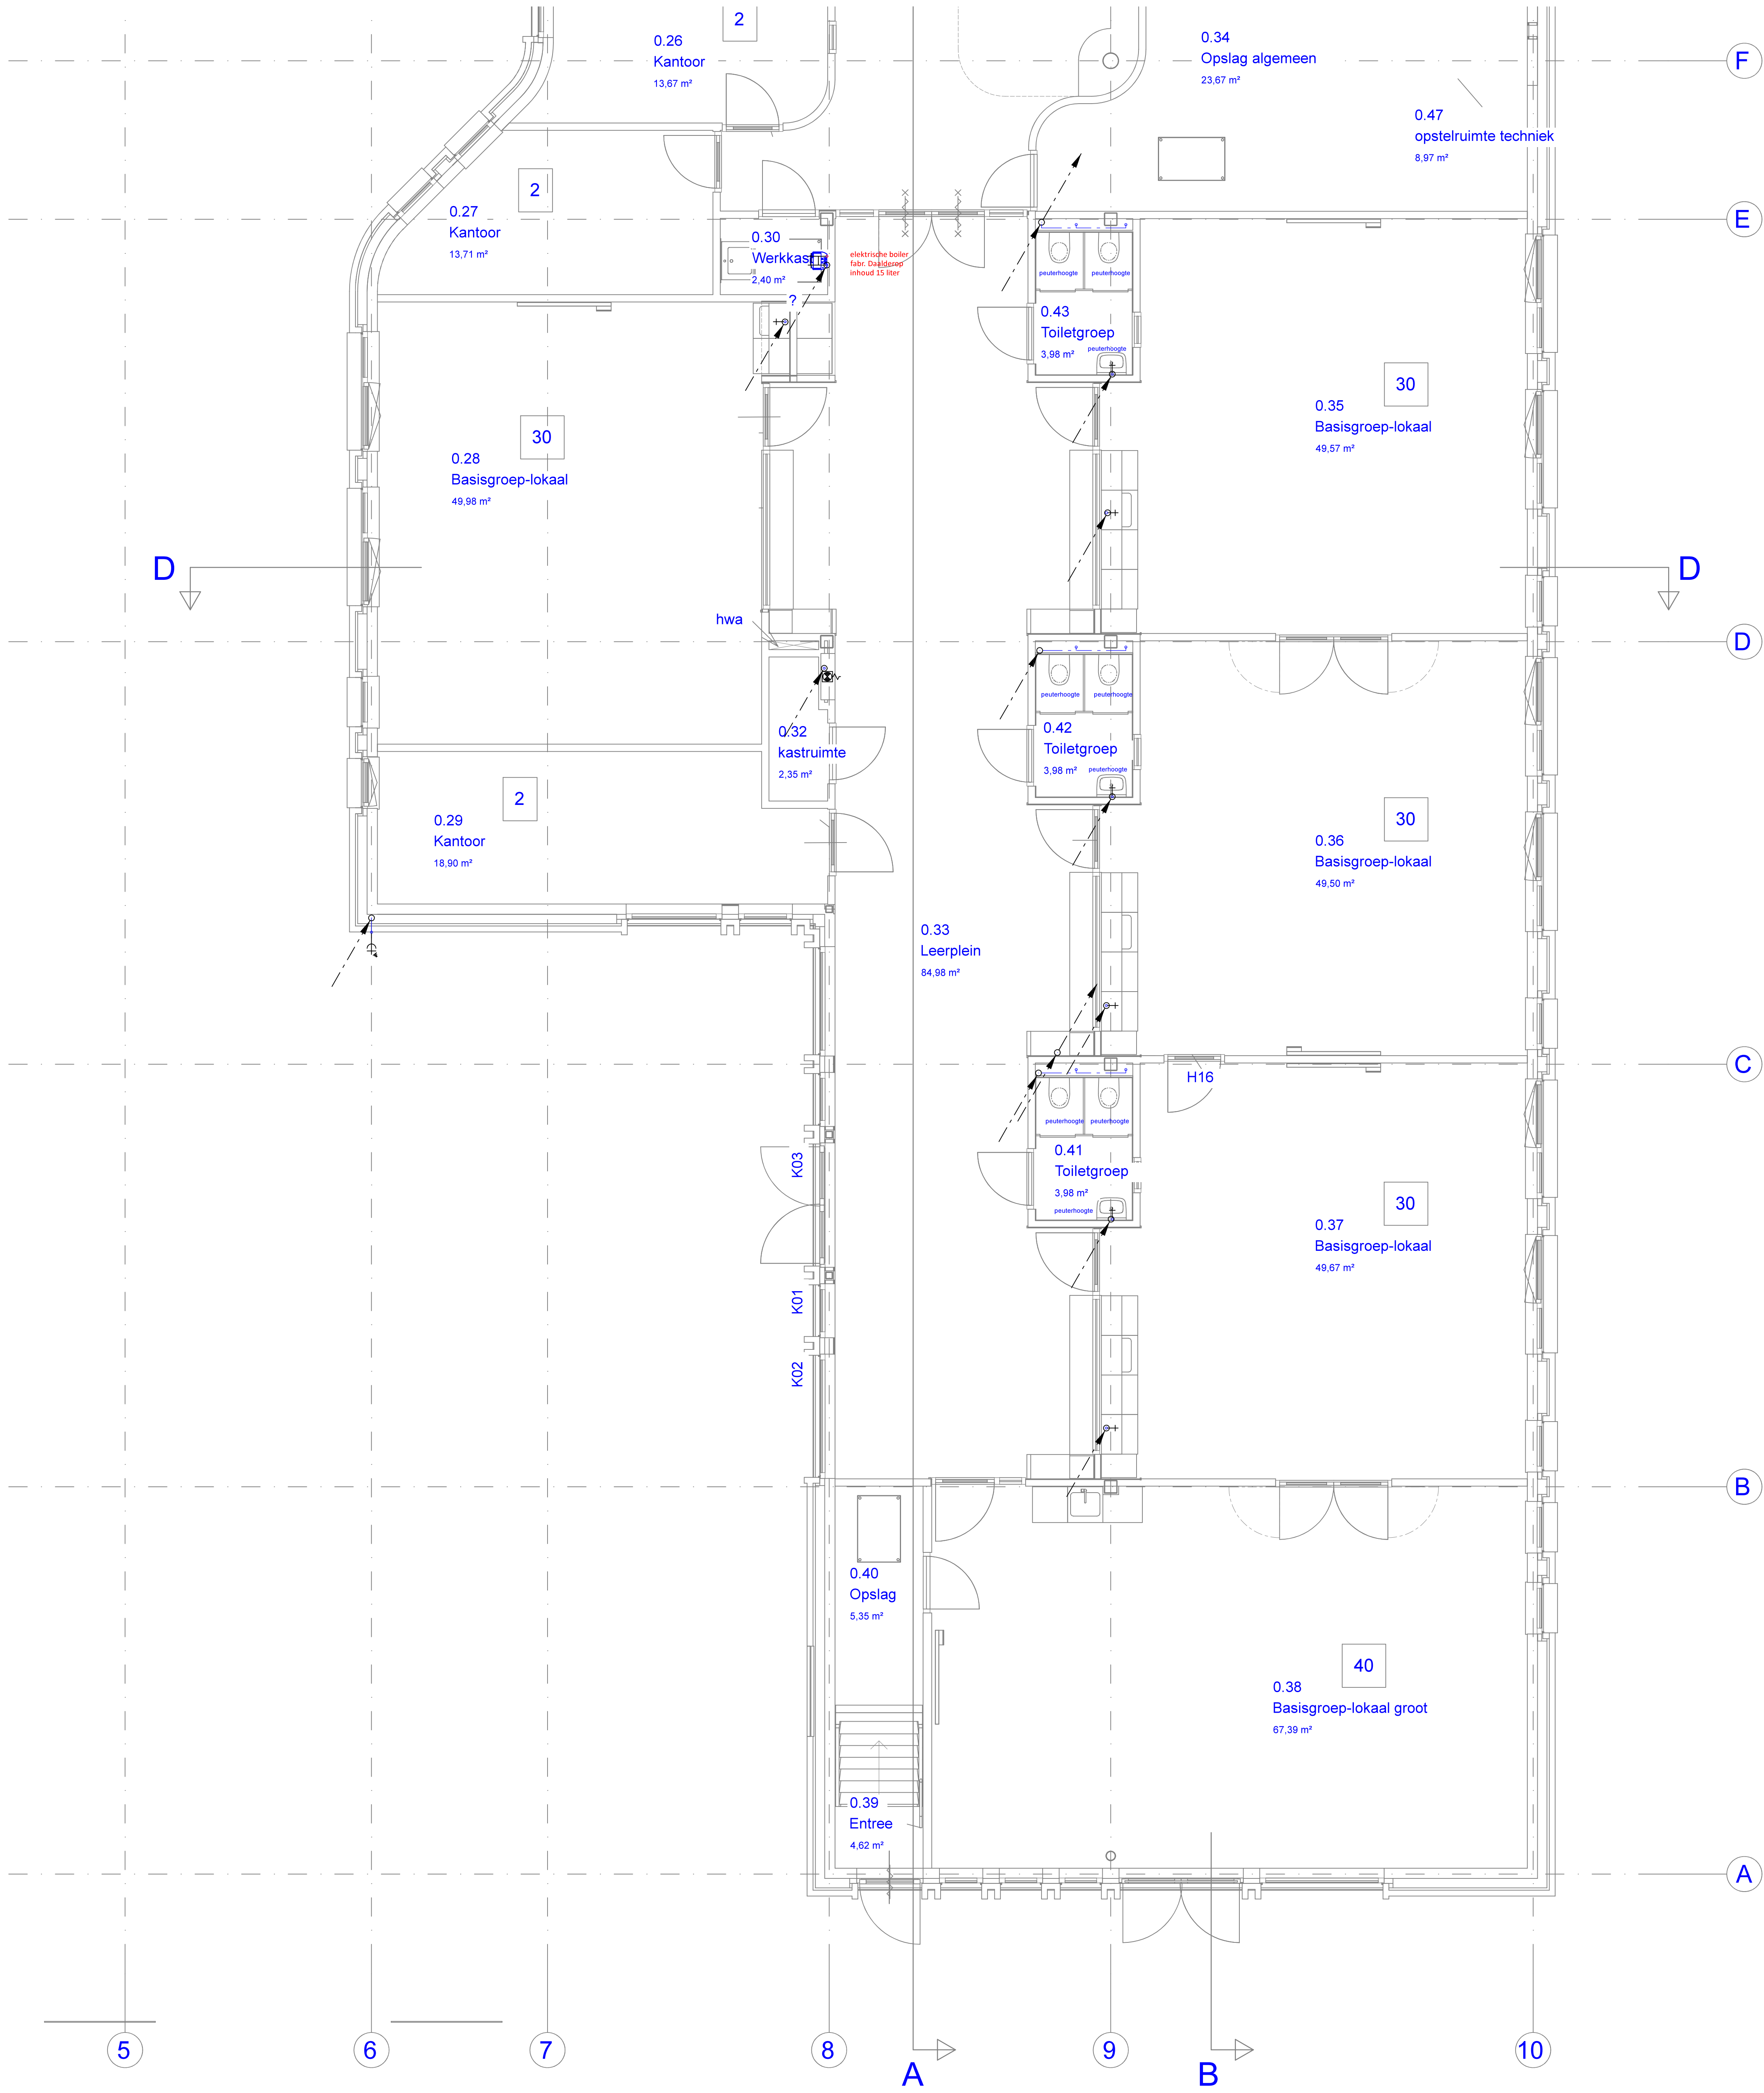

D				
C				
B				
A				
wijz.	datum	omschrijving	get.	gez.
			Kapelstraat 20 5447 AB Rijkevoort info@installmanagement.nl	
opdrachtgever: Gemeente Land van Cuijk				
omschrijving: Nieuwbouw Kindcentrum Nienekes Cuijk Water installatie BG fundering dL2				
datum: 29-3-24	get: SR	school: 150		
gecontr:	discipline:	fase: Bestek		
	formaat: A0	type:		
tekeningnr:		CE234009W06		

Kapelstraat 20
5447 AB Rijkevoort
info@installmanagement.nl