
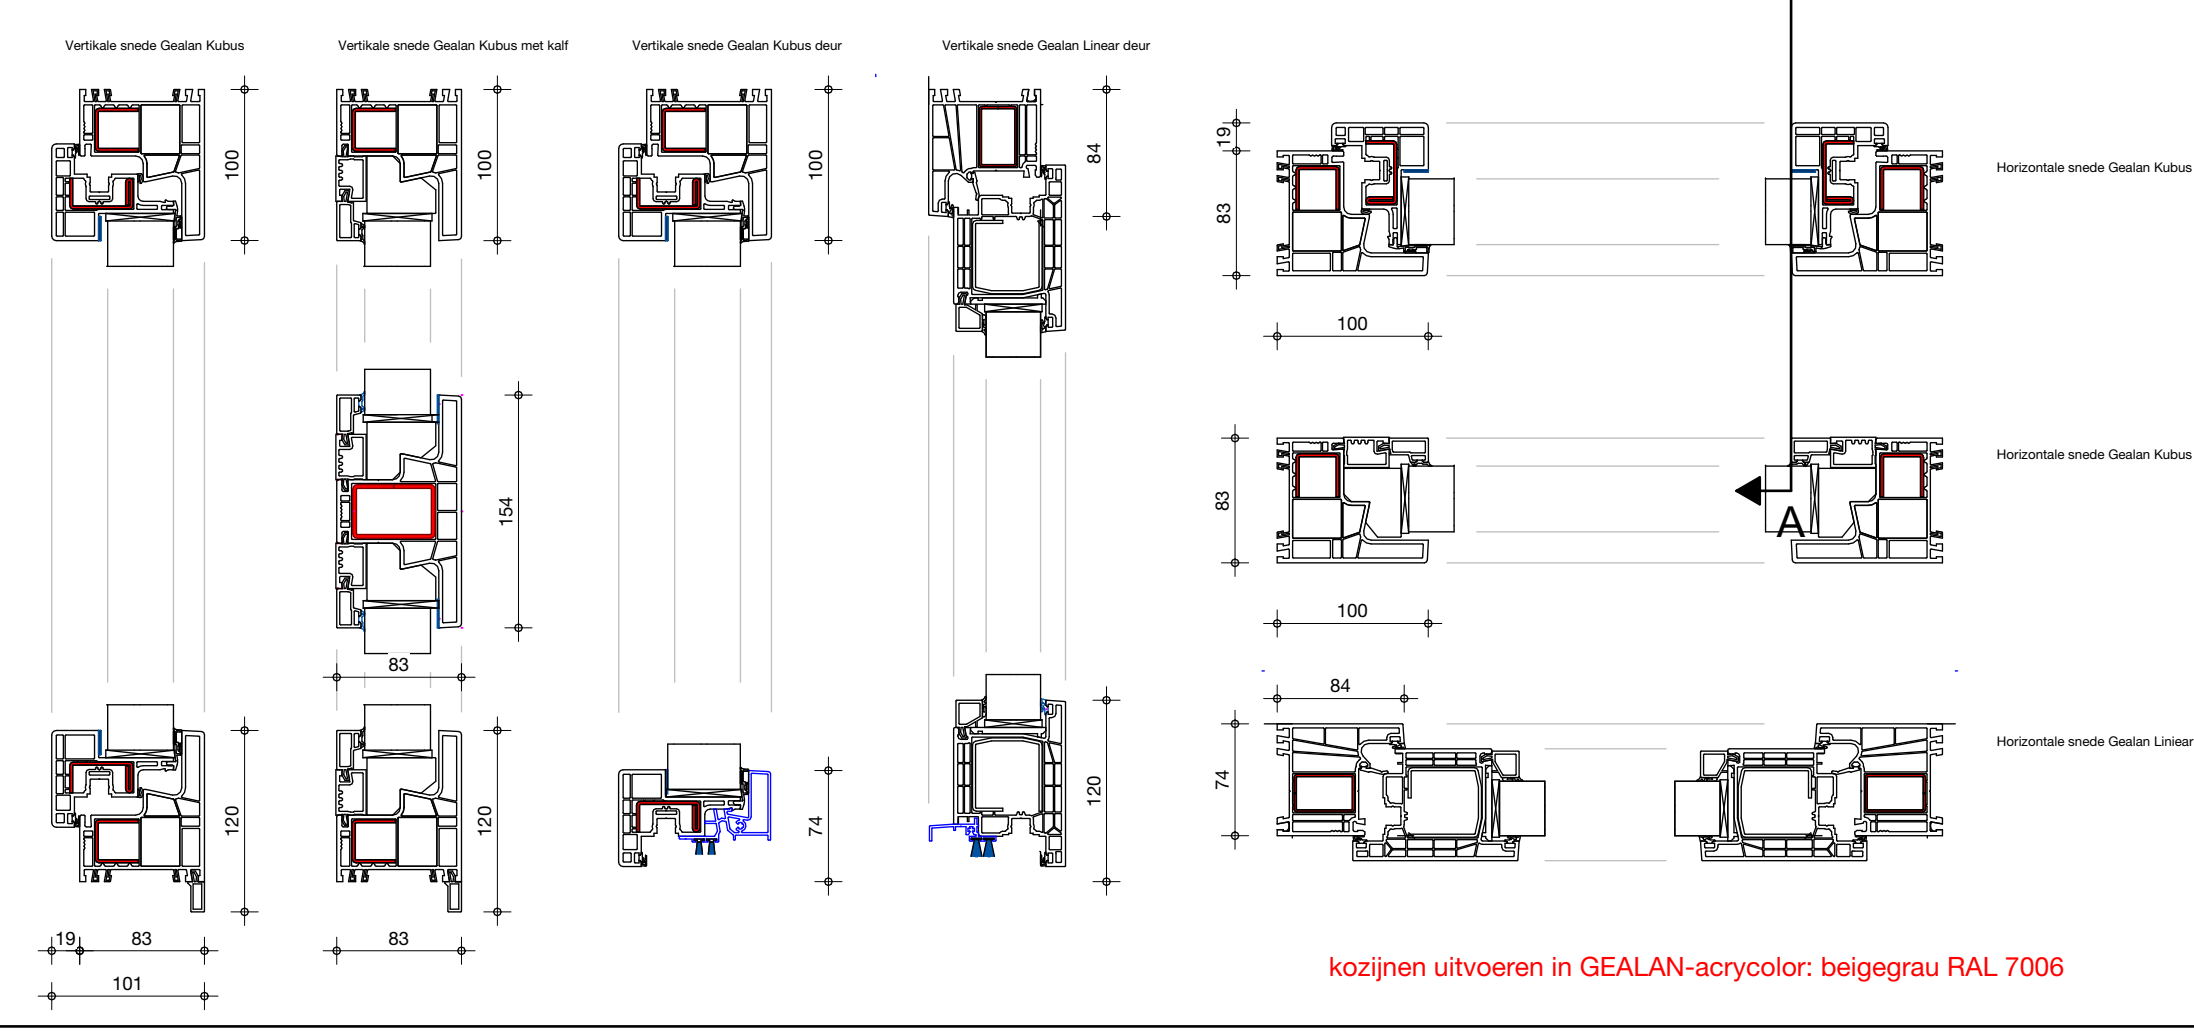


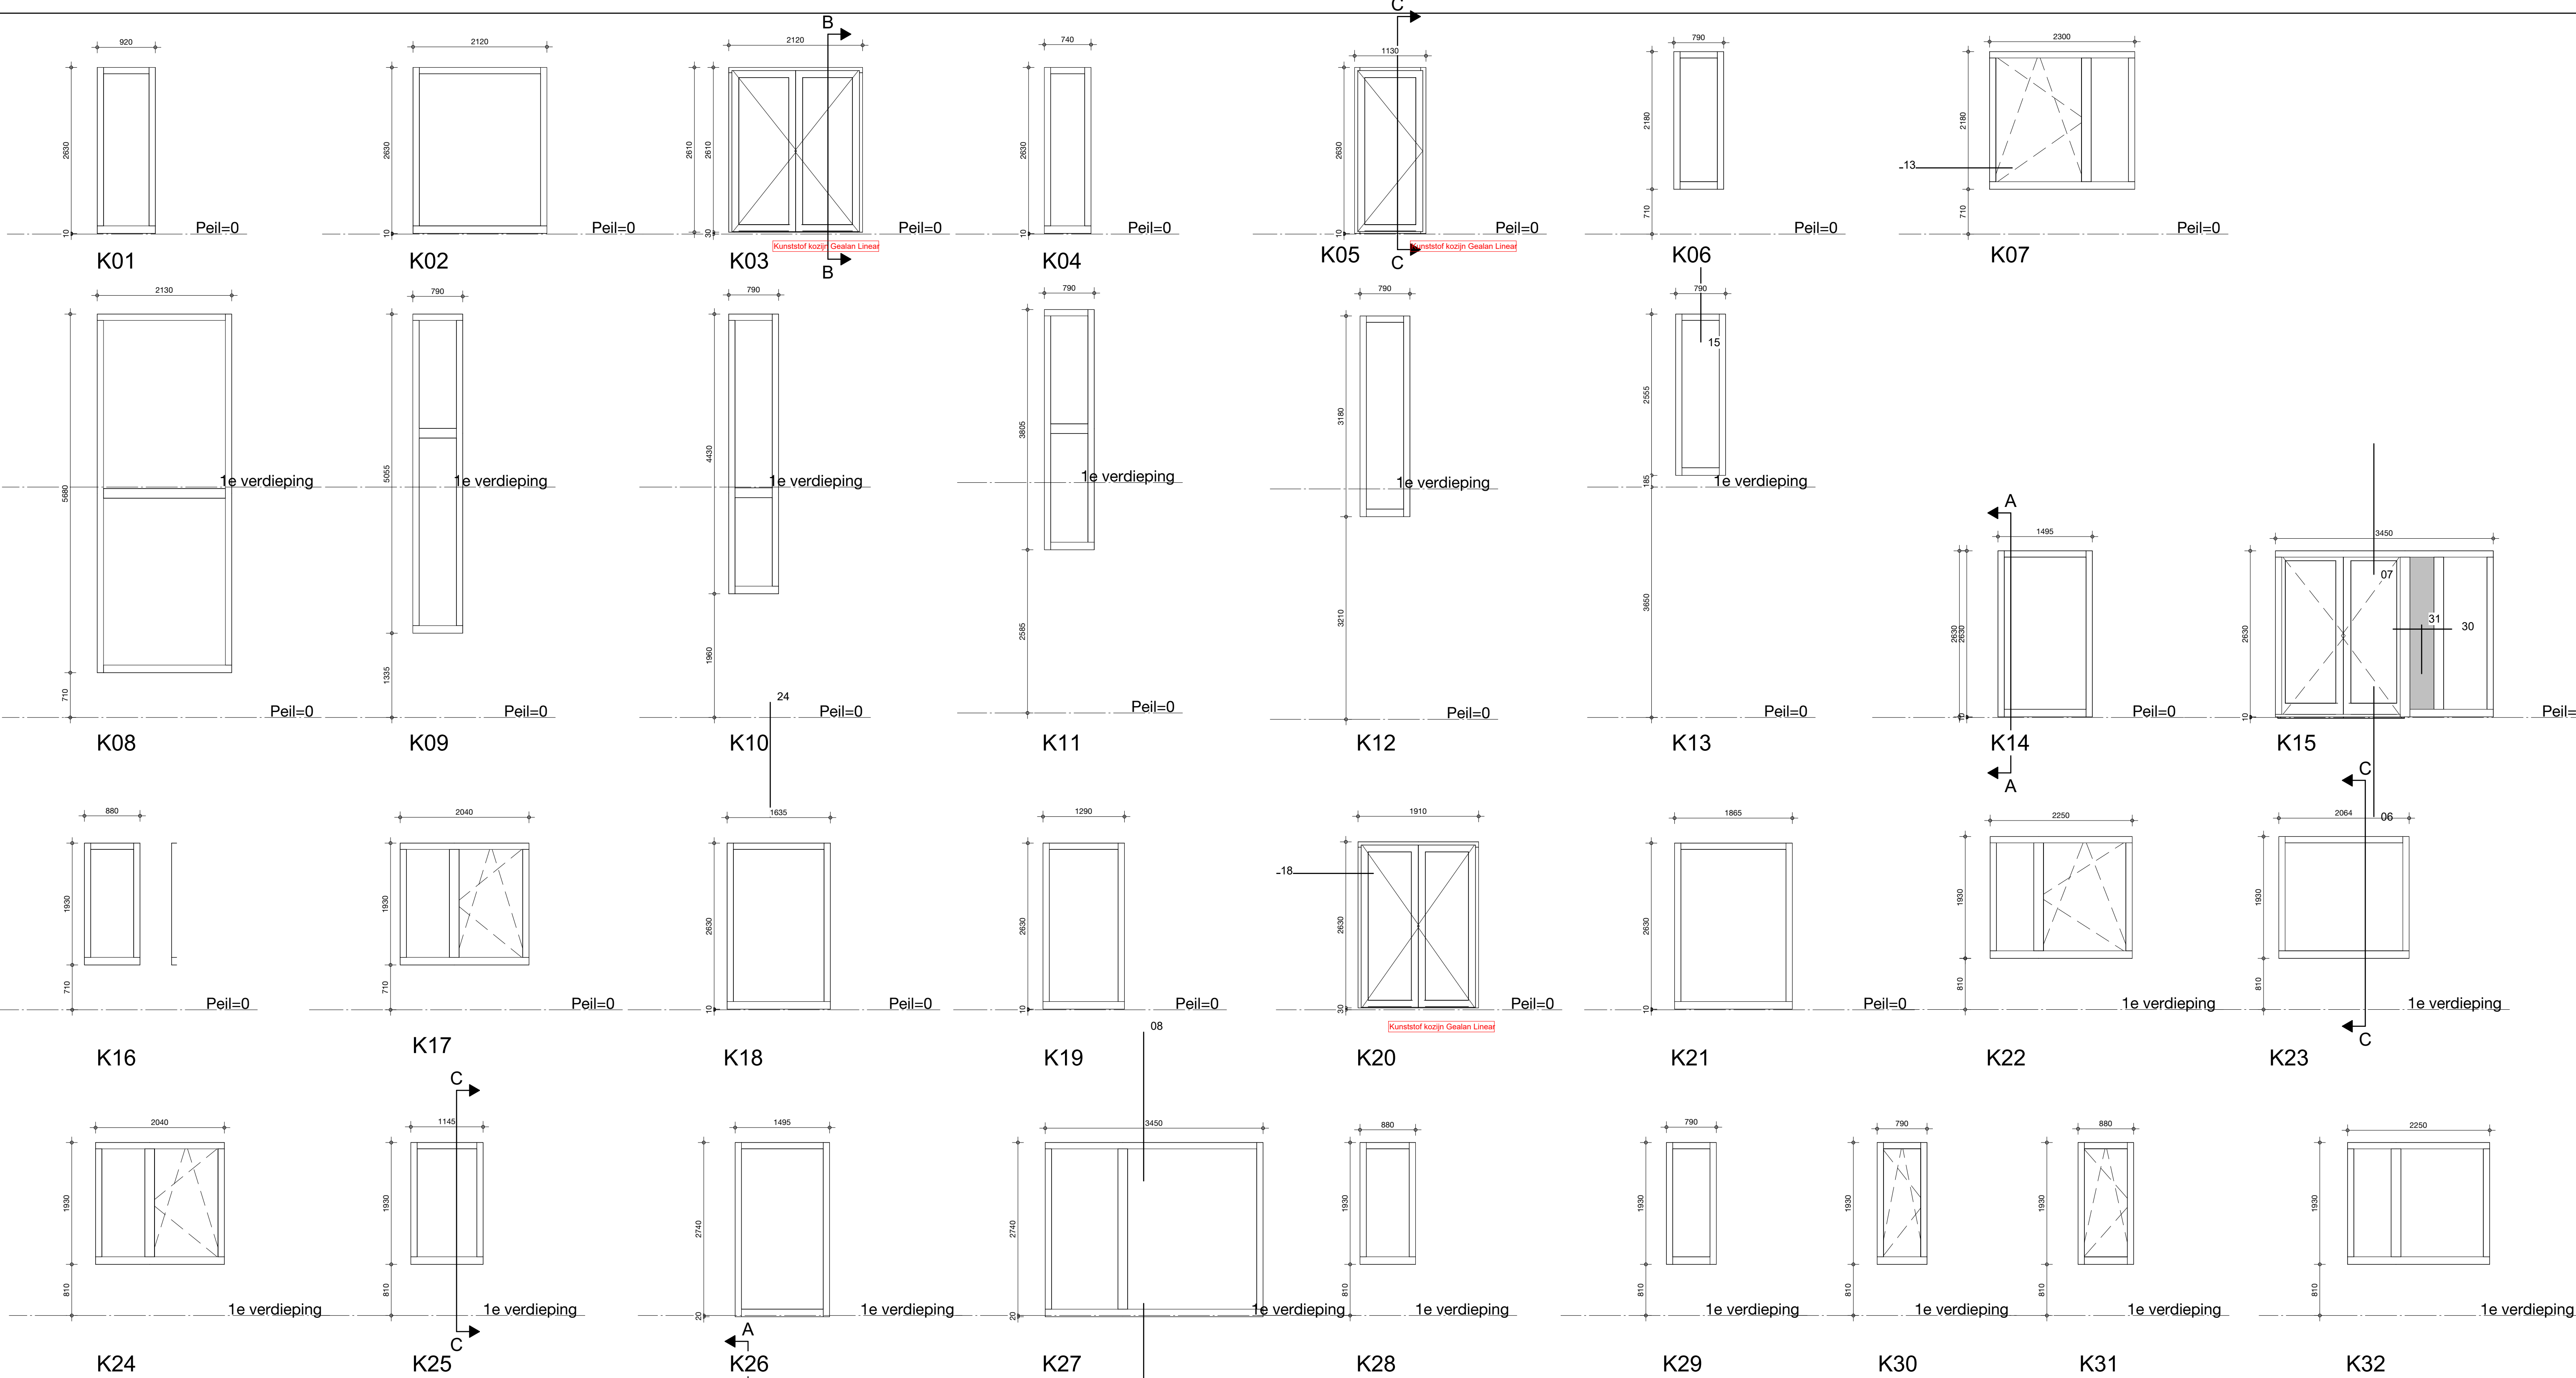

kunststof kozijnen				
Kozijn merk	Aantal	Hoogte	Breedte	Kozijn profiel
K01	3	2630	920	Kunststof kozijn Gealan Kubus
K02	6	2630	2120	Kunststof kozijn Gealan Kubus
K03	5	2610	2120	Kunststof kozijn Gealan Linear
K04	5	2630	740	Kunststof kozijn Gealan Kubus
K05	2	2630	1130	Kunststof kozijn Gealan Linear
K06	7	2180	790	Kunststof kozijn Gealan Kubus
K07	2	2180	2300	Kunststof kozijn Gealan Kubus
K08	1	5680	2130	Kunststof kozijn Gealan Kubus
K09	1	5055	790	Kunststof kozijn Gealan Kubus
K10	1	4430	790	Kunststof kozijn Gealan Kubus
K11	1	3805	790	Kunststof kozijn Gealan Kubus
K12	1	3180	790	Kunststof kozijn Gealan Linear
K13	1	2555	790	Kunststof kozijn Gealan Kubus
K14	1	2630	1495	Kunststof kozijn Gealan Kubus
K15	1	2630	3450	Kunststof kozijn Gealan Kubus
K16	12	1930	880	Kunststof kozijn Gealan Kubus
K17	11	1930	2040	Kunststof kozijn Gealan Kubus

kunststof kozijnen				
Kozijn merk	Aantal	Hoogte	Breedte	Kozijn profiel
K18	2	2630	1635	Kunststof kozijn Gealan Kubus
K19	1	2630	1290	Kunststof kozijn Gealan Kubus
K20	1	2630	1910	Kunststof kozijn Gealan Linear
K21	1	2630	1865	Kunststof kozijn Gealan Kubus
K22	13	1930	2250	Kunststof kozijn Gealan Kubus
K23	1	1930	2064	Kunststof kozijn Gealan Kubus
K24	13	1930	2040	Kunststof kozijn Gealan Kubus
K25	1	1930	1145	Kunststof kozijn Gealan Kubus
K26	1	2760	1495	Kunststof kozijn Gealan Kubus
K27	1	2760	3450	Kunststof kozijn Gealan Kubus
K28	13	1930	880	Kunststof kozijn Gealan Kubus
K29	18	1930	790	Kunststof kozijn Gealan Kubus
K30	1	1930	790	Kunststof kozijn Gealan Kubus
K31	5	1930	880	Kunststof kozijn Gealan Kubus
K32	2	1930	2250	Kunststof kozijn Gealan Kubus

project
Kindcentrum de Nienekes

opdrachtgever
Gemeente Land van Cuijk

projectnummer
231105

aanpak
As indicated

onderwerp
Overzicht buiten kozijnen

gekeken door
DAT

datum
29/03/2024

postadres
Postbus 351
NL 5000 AJ Tilburg

telefoon
+31 13 468 69 63

project email
231105@dataarchitecten.nl

dat

de architectenbureau

TO - 400

kozijnen uitvoeren in GEALAN-acrycolor: beige/raal 7006