


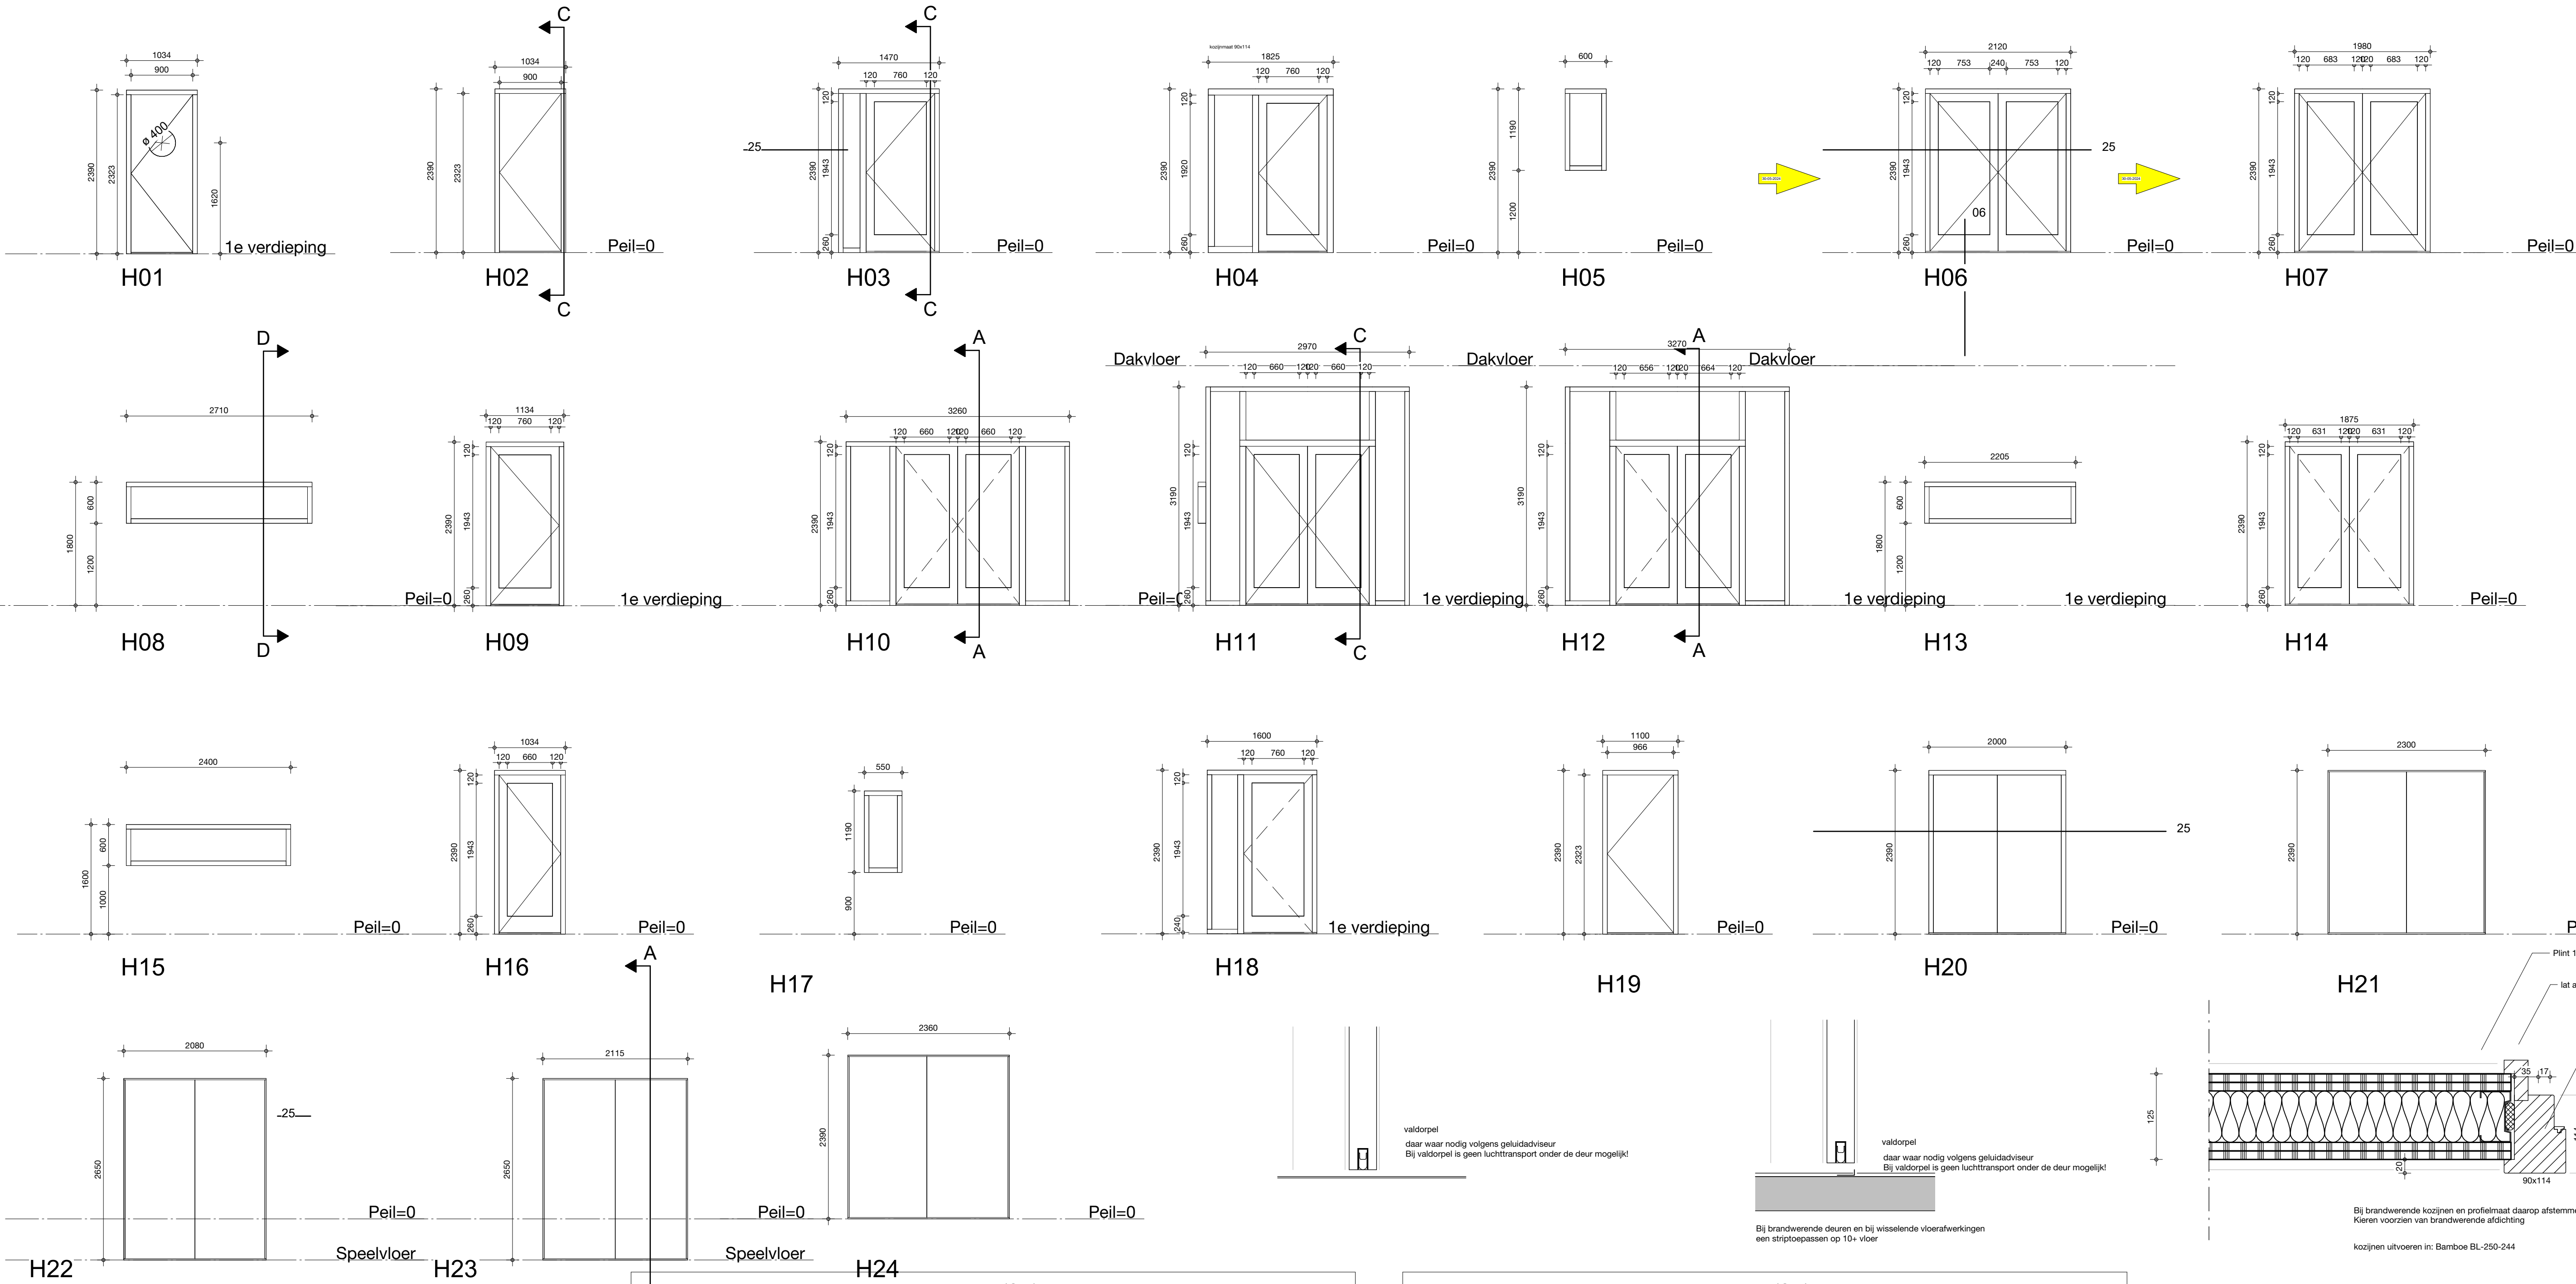

Binnenkozijnen

NEN 3569 is van toepassing naast de eisen uit het bouwbesluit.
Het schema is ter verduidelijking.
Bepaling van welk type glas, zowel doorvalveilig als letselveilig, waar komt volgens opgave leverancier.

Aannemer dient te allen tijde uit te gaan van eigen tellingen.
De aangegeven hoeveelheden bevatten zowel getekende als gespiegelde varianten
alsook varianten in WBOBO en geluid. In de UO-fase splitsen we dat verder uit.
Kozijnhout 67x114, bij brandwerende kozijnen uitgaan van 90x114.
Tussenastijlen waar een deur aan hangt: 90x114.

Geluidswering volgens rapportage ZFI
Overgangsprofiel toepassen t.p.v. overgang van ongelijke vloeren
Alle kopse kanten en gladstaven in kleur van de deur

Toelichting op NEN 3569:2011
"Valveilig voor gebouwen - Risicobepijking van lichamen bij brekend en vallend glas - Eisen"

De NEN 3569 geeft eisen voor verkozijnd, verzorgd, veiligheids glas met een diameter groter dan 100 mm, toegepast als bouwproduct voor gebouwen en bouwwerken.
De norm geeft de test methode voor personen, een test is bereikbaar voor personen binnen een afstand kleiner of gelijk aan 0,50 m bij de test kunnen vallen.
De norm is een uitsluiting van 2.2.2.3 van NEN 24 1000.
De norm beschrijft de testmethode voor personen, een test is bereikbaar voor personen binnen een afstand kleiner of gelijk aan 0,50 m bij de test kunnen vallen.
De norm is een uitsluiting van 2.2.2.3 van NEN 24 1000.
De norm beschrijft de testmethode voor personen, een test is bereikbaar voor personen binnen een afstand kleiner of gelijk aan 0,50 m bij de test kunnen vallen.


Soort glas	Soort glas	Soort glas	Soort glas	Soort glas
Woning, kantoor, school, etc.	Woning, kantoor, school, etc.	Woning, kantoor, school, etc.	Woning, kantoor, school, etc.	Woning, kantoor, school, etc.
1	1	1	1	1
2	2	2	2	2
3	3	3	3	3
4	4	4	4	4
5	5	5	5	5
6	6	6	6	6
7	7	7	7	7
8	8	8	8	8
9	9	9	9	9
10	10	10	10	10
11	11	11	11	11
12	12	12	12	12
13	13	13	13	13
14	14	14	14	14
15	15	15	15	15
16	16	16	16	16
17	17	17	17	17
18	18	18	18	18
19	19	19	19	19
20	20	20	20	20
21	21	21	21	21
22	22	22	22	22
23	23	23	23	23
24	24	24	24	24

Type	Aantal	Afwerking Kozijn	NLRS_C_b randwerend heid	NLRS_C_G eluidwering _DnTA
Merk H01	1	Ral 9010 - Deur HPL Formica F2296 Sno White		
Merk H01	3	Ral 9010 - Deur HPL Formica F2296 Sno White		25
Merk H01	6	Ral 9010 - Deur HPL Formica F2296 Sno White		33
Merk H01	4	Ral 9010 - Deur HPL Formica F2296 Sno White		34
Merk H01	2	Ral 9010 - Deur HPL Formica F2296 Sno White	30	34
Merk H02	1	Kozijn Bamboe - Deur Bamboe		25
Merk H02	1	Ral 9010 - Deur HPL Formica F2296 Sno White		
Merk H02	8	Ral 9010 - Deur HPL Formica F2296 Sno White		25
Merk H02	2	Ral 9010 - Deur HPL Formica F2296 Sno White		34
Merk H03	1	Kozijn Bamboe - Deur Bamboe	30	
Merk H03	1	Kozijn Bamboe - Deur Bamboe	30	31
Merk H03	1	Kozijn Bamboe - Deur Bamboe	30	39
Merk H04	1	Kozijn Bamboe - Deur Bamboe		25
Merk H04	2	Kozijn Bamboe - Deur Bamboe	30	25
Merk H05	4	Ral 9010 - Deur HPL Formica F2296 Sno White		25
Merk H05	4	Ral 9010 - Deur HPL Formica F2296 Sno White		34
Merk H05	6	Ral 9010 - Deur HPL Formica F2296 Sno White		39
Merk H06	1	Kozijn Bamboe - Deur Bamboe		25
Merk H07	5	Ral 9010 - Deur HPL Formica F2296 Sno White		38
Merk H08	7	Kozijn Bamboe - Deur Bamboe		31
Merk H09	11	Kozijn Bamboe - Deur Bamboe		31
Merk H09	1	Ral 9010 - Deur HPL Formica F2296 Sno White		34
Merk H09	1	Ral 9010 - Deur HPL Formica F2296 Sno White		39

Type	Aantal	Afwerking Kozijn	NLRS_C_b randwerend heid	NLRS_C_G eluidwering _DnTA
Merk H10	1	Kozijn Bamboe - Deur Bamboe	30	34
Merk H11	1	Ral 9010 - Deur HPL Formica F2296 Sno White	30	31
Merk H12	1	Ral 9010 - Deur HPL Formica F2296 Sno White	30	34
Merk H13	4	Kozijn Bamboe - Deur Bamboe		31
Merk H13	1	Ral 9010 - Deur HPL Formica F2296 Sno White		
Merk H14	1	Kozijn Bamboe - Deur Bamboe		25
Merk H15	1	Kozijn Bamboe - Deur Bamboe		25
Merk H15	1	Kozijn Bamboe - Deur Bamboe	30	25
Merk H16	1	Kozijn Bamboe - Deur Bamboe		25
Merk H16	6	Ral 9010 - Deur HPL Formica F2296 Sno White		34
Merk H16	4	Ral 9010 - Deur HPL Formica F2296 Sno White		38
Merk H16	2	Ral 9010 - Deur HPL Formica F2296 Sno White		39
Merk H17	1	Ral 9010 - Deur HPL Formica F2296 Sno White		25
Merk H17	3	Ral 9010 - Deur HPL Formica F2296 Sno White		39
Merk H18	2	Kozijn Bamboe - Deur Bamboe		31
Merk H19	1	Ral 9010 - Deur HPL Formica F2296 Sno White		34
Merk H20	1	Kozijn Bamboe - Deur Bamboe		
Merk H21	1	S3020-Y20R - Deur HPL Formica F0903 cafe		
Merk H22	1	Ral 9010 - Deur HPL Formica F2296 Sno White		
Merk H23	1	Ral 9010 - Deur HPL Formica F2296 Sno White		
Merk H24	1	Ral 9010 - Deur HPL Formica F2296 Sno White		
Merk H24	2	S3020-Y20R - Deur HPL Formica F0903 cafe		

Bij Afwerking Kozijn is TO-602 leidend

Geluidswerend rapport "bouwphysica en akoestiek". leidend

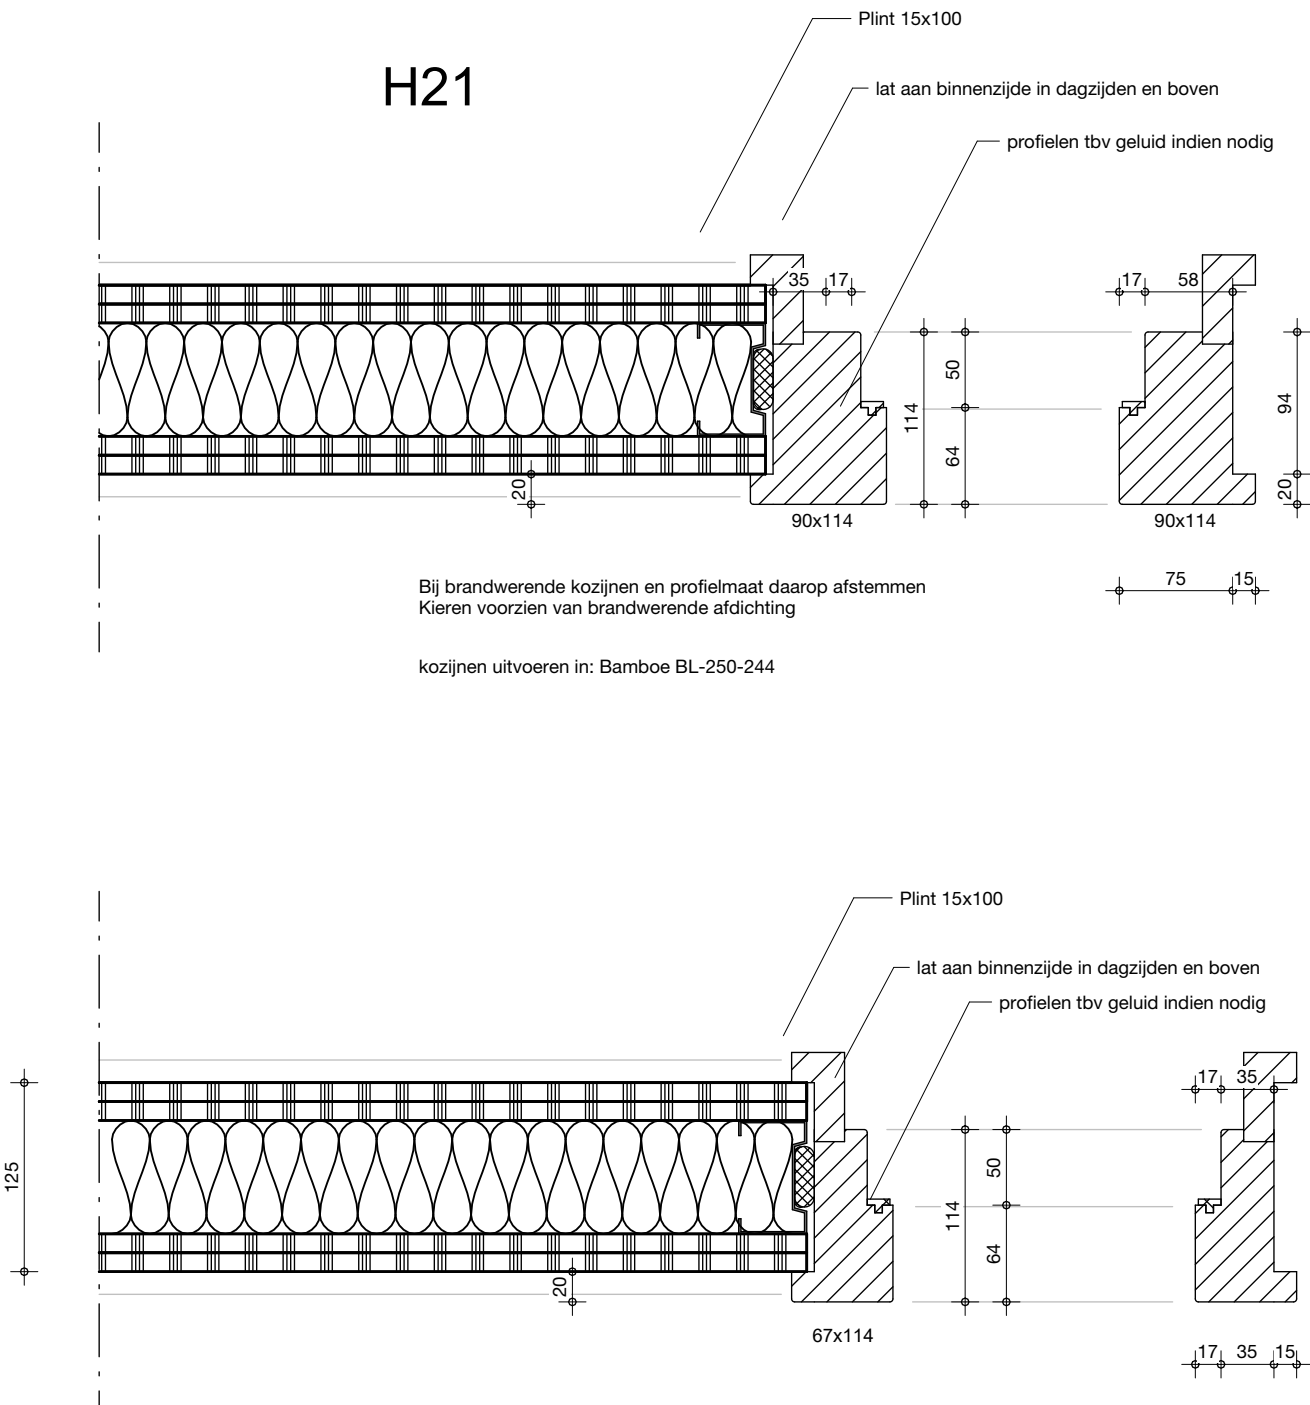

project
Kindcentrum de Nienekes
opdrachtgever
Gemeente Land van Cuijk
projectnummer
231105
As indicated
overzichts
Overzicht binnen kozijnen
getekend door
DAT
datum
29/03/2024
getekend
30-05-2024
postadres
Postbus 351
NL 5000 AJ Tilburg
telefoon
+31 13 468 69 63
project email
231105@dataarchitecten.nl

dat
de architectenbureau