


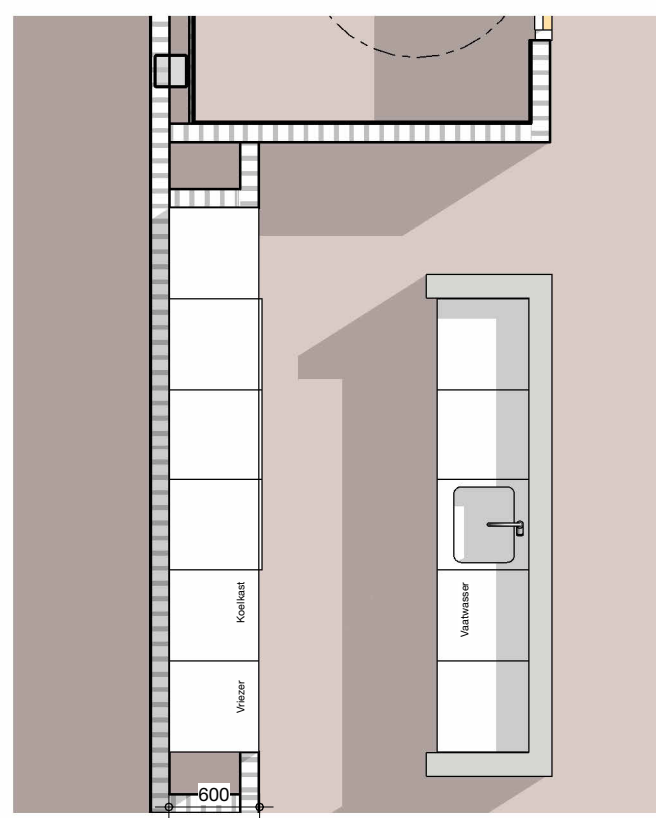
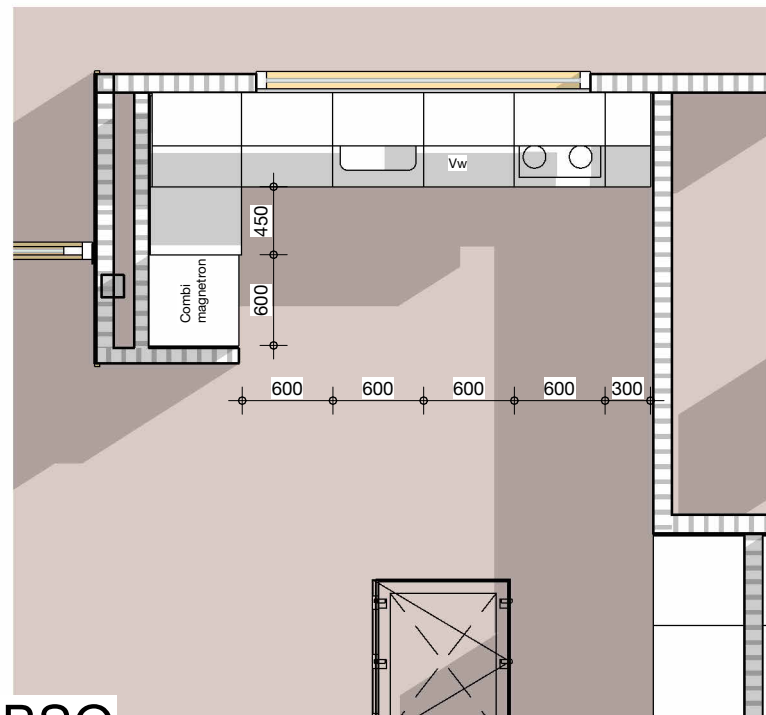
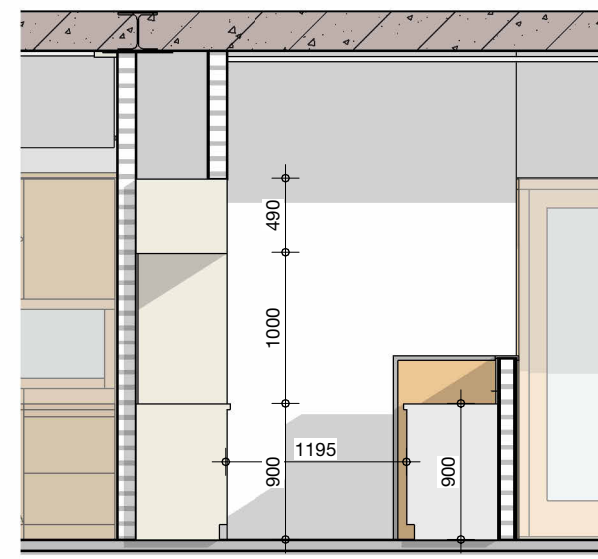
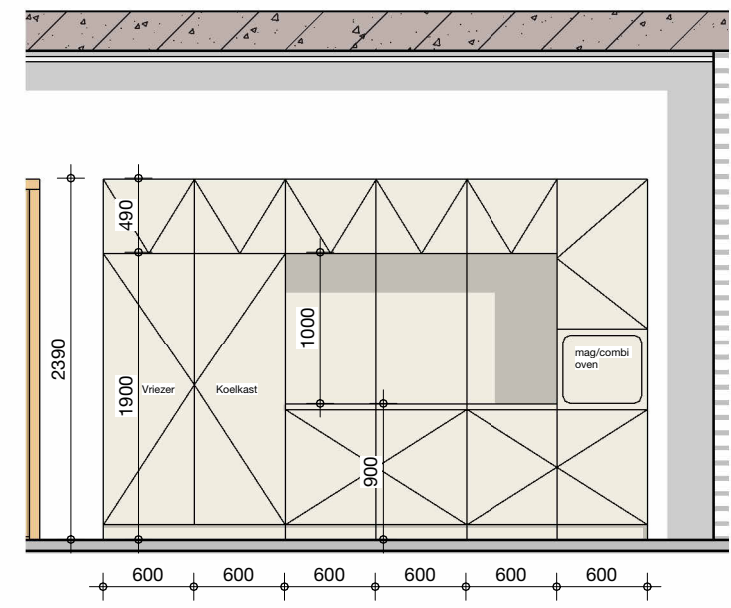
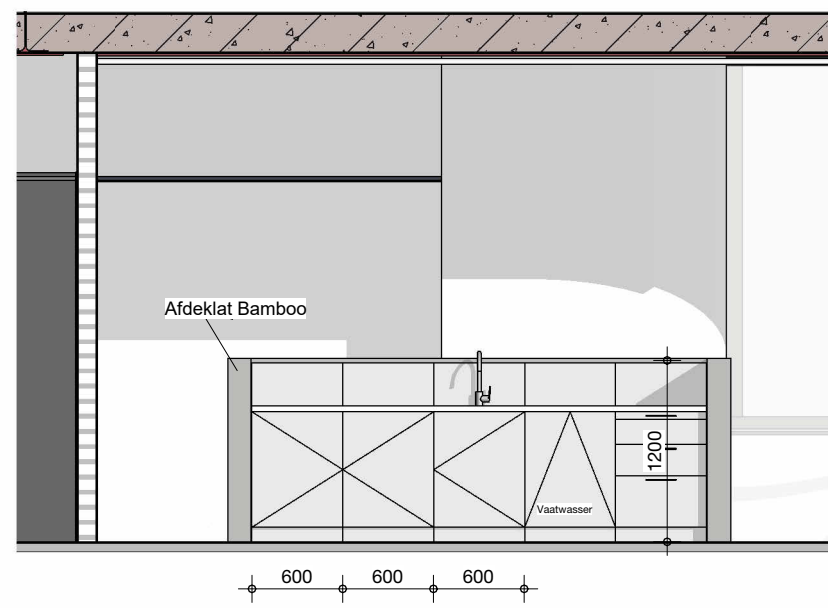
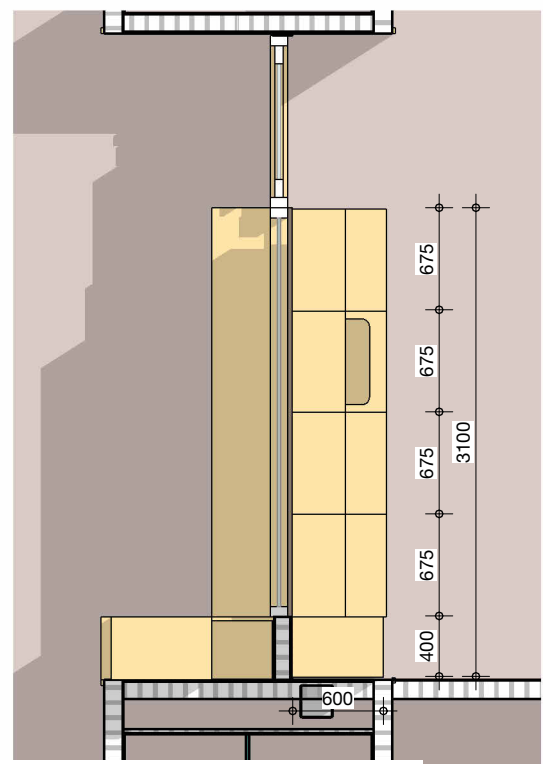


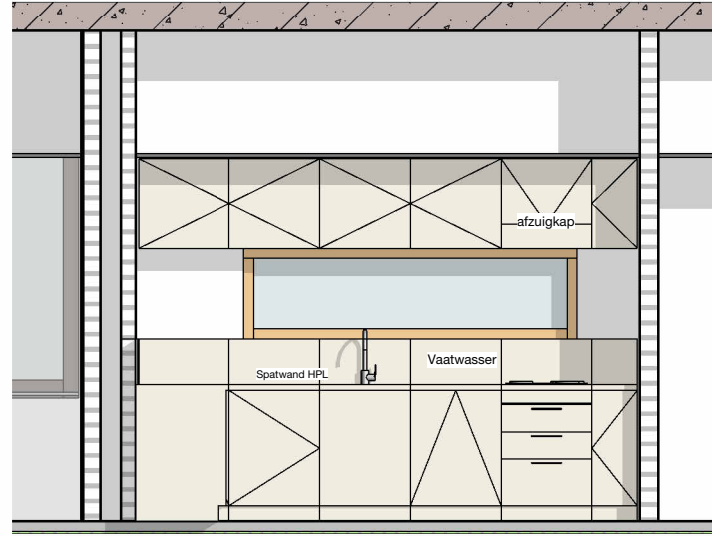





Keuken ontmoetingsruimte

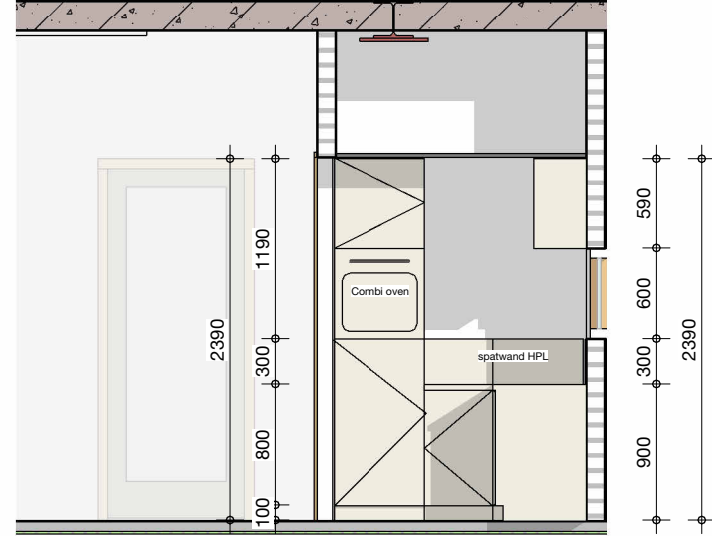





Keuken BSO

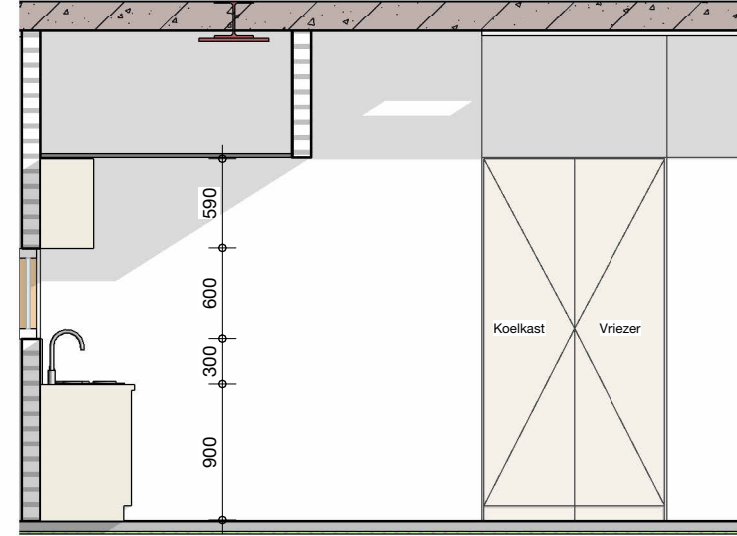




Pantry 0.35, 0.36 en 0.37

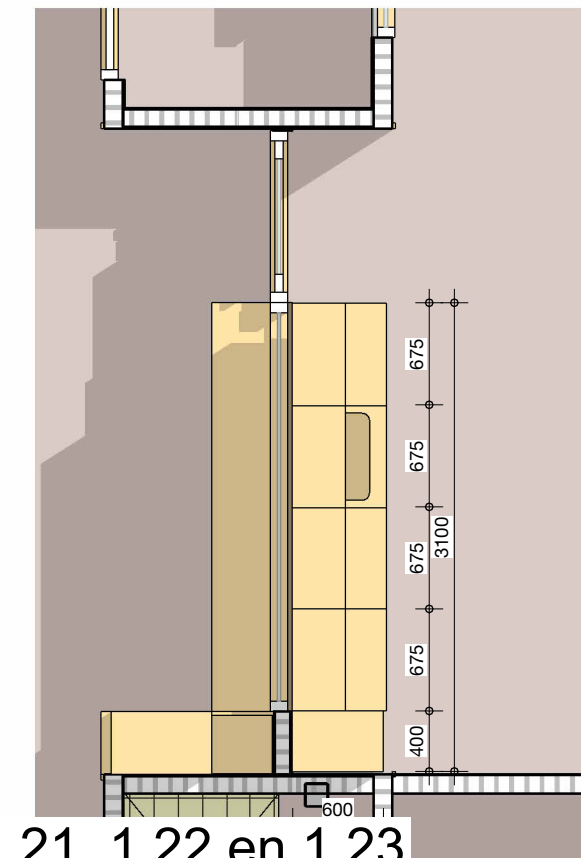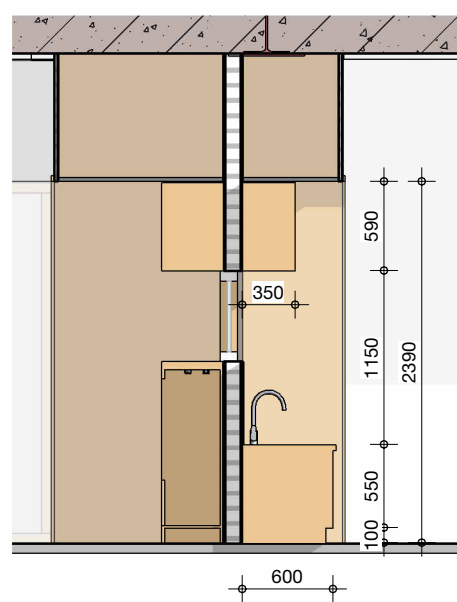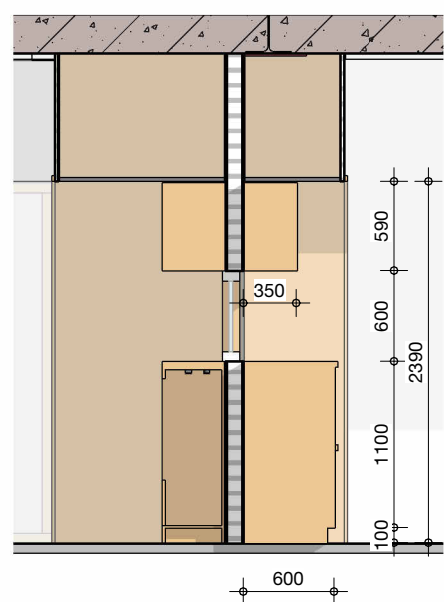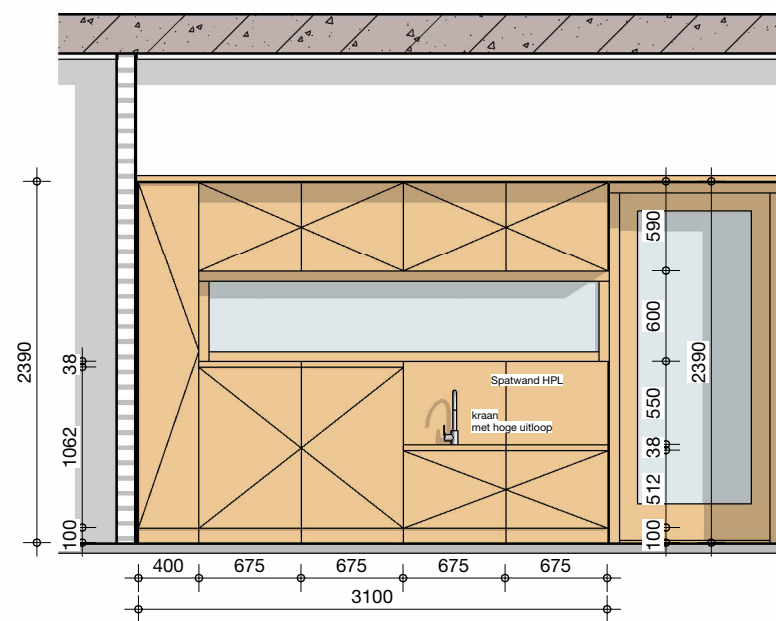


Pantry 1.21, 1.22 en 1.23

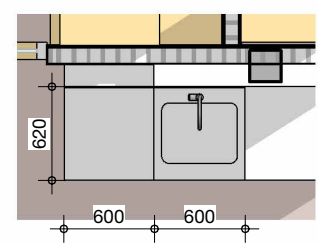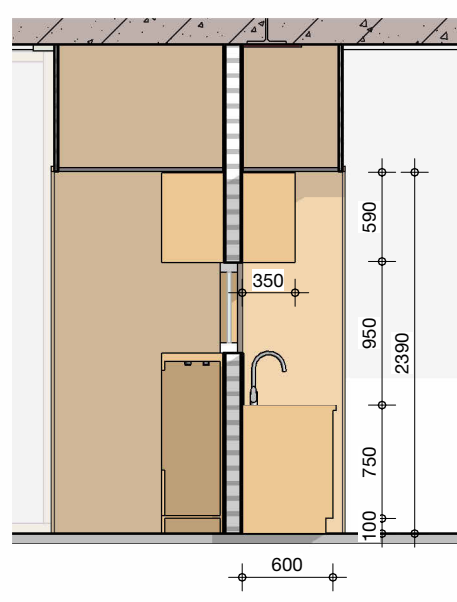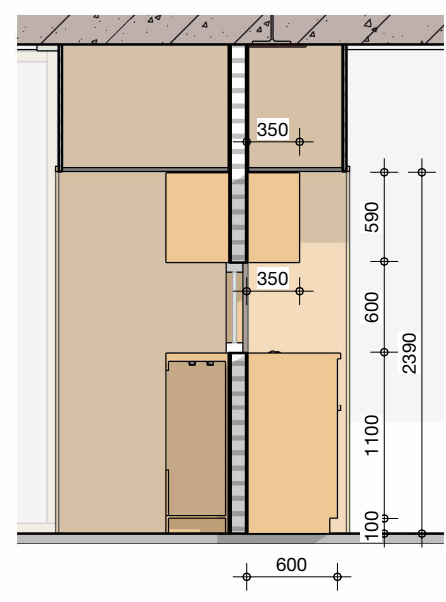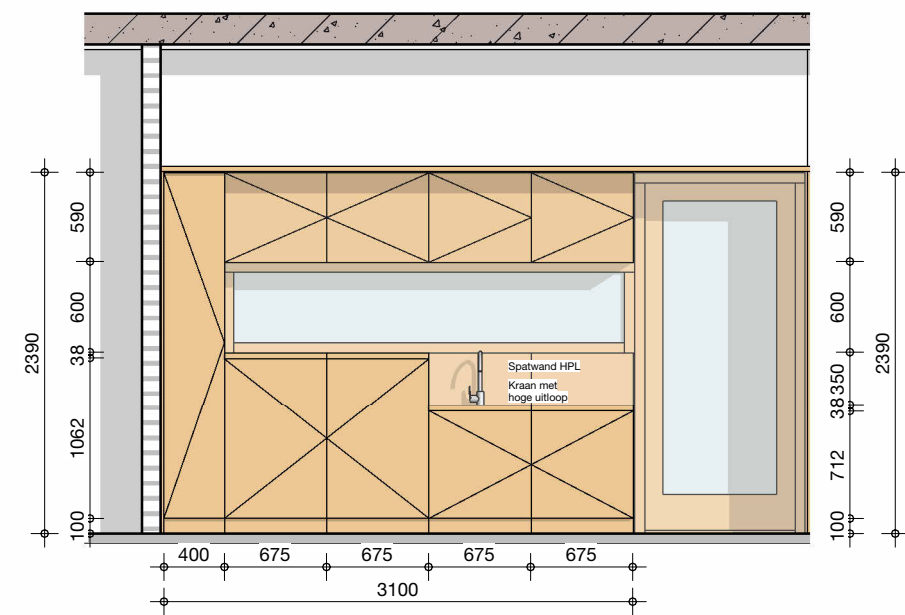



Pantry 0.38

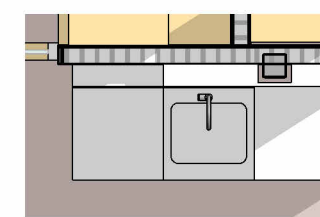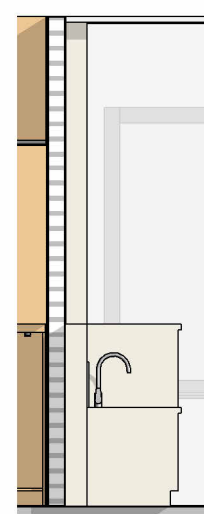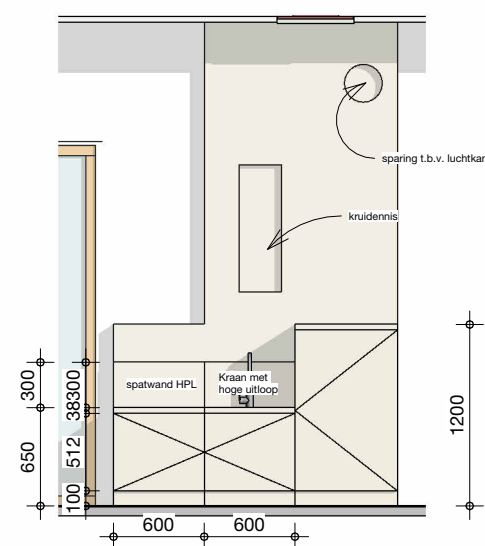


Pantry 1.24

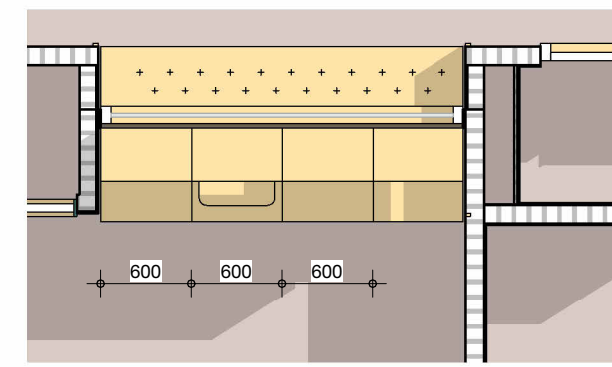




Pantry 0.01, 0.05 en 0.09

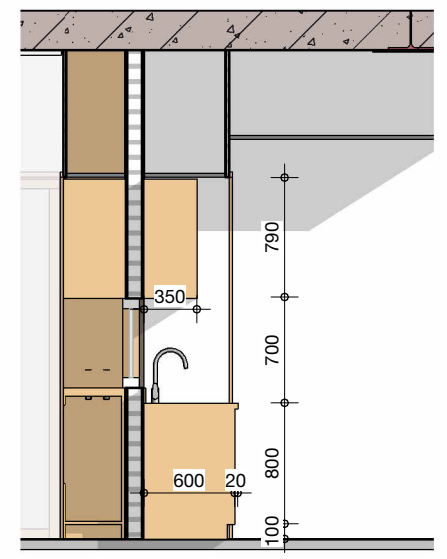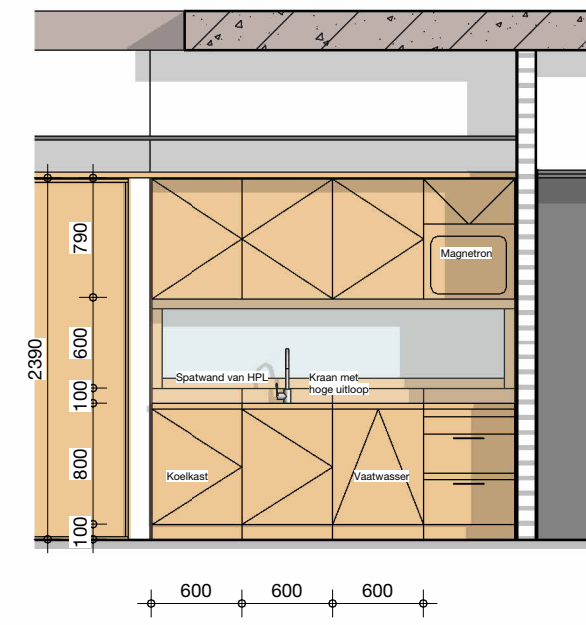




Lokaal 0.01 gespiegeld

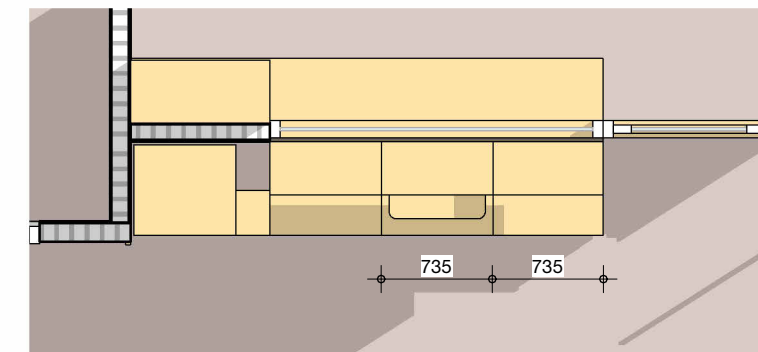



Pantry 1.01 en 1.04

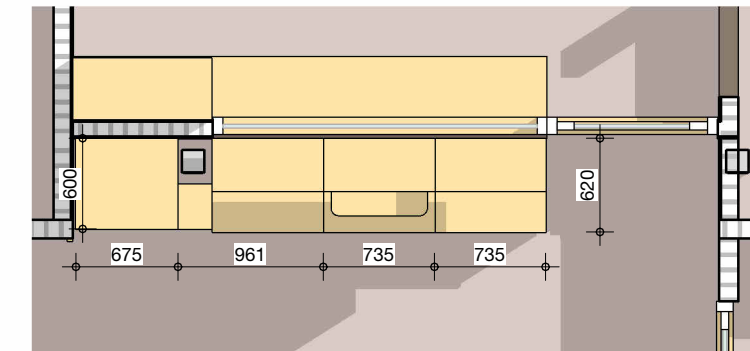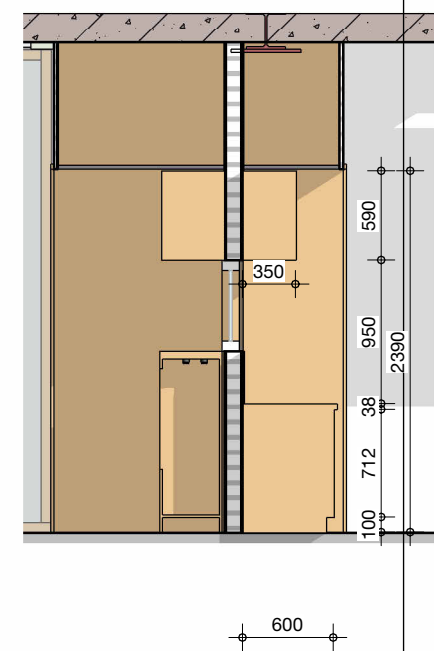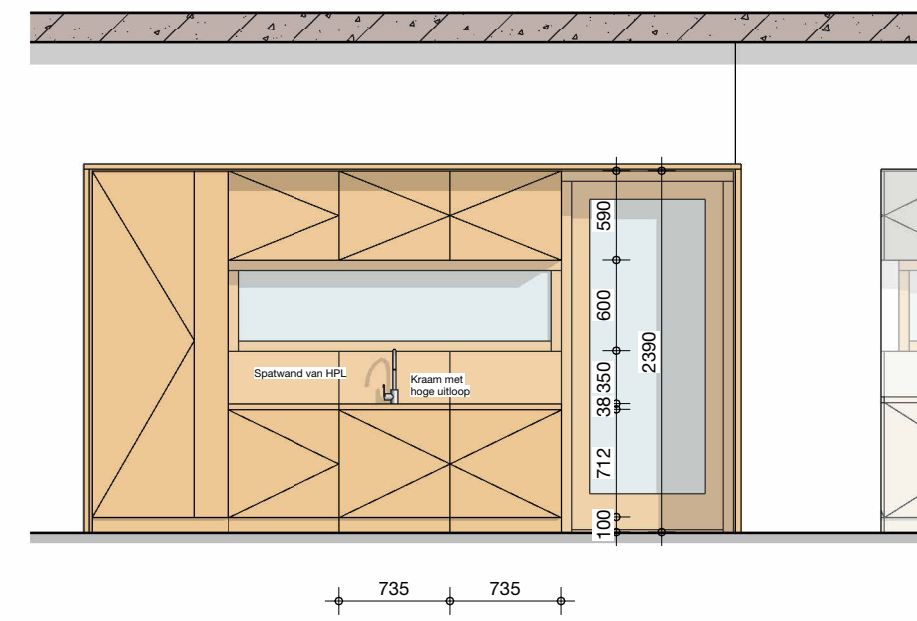

Pantry 1.02 en 1.03

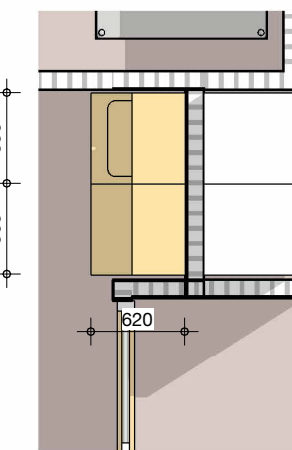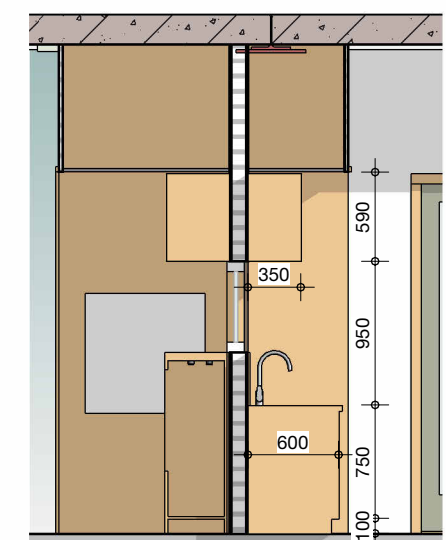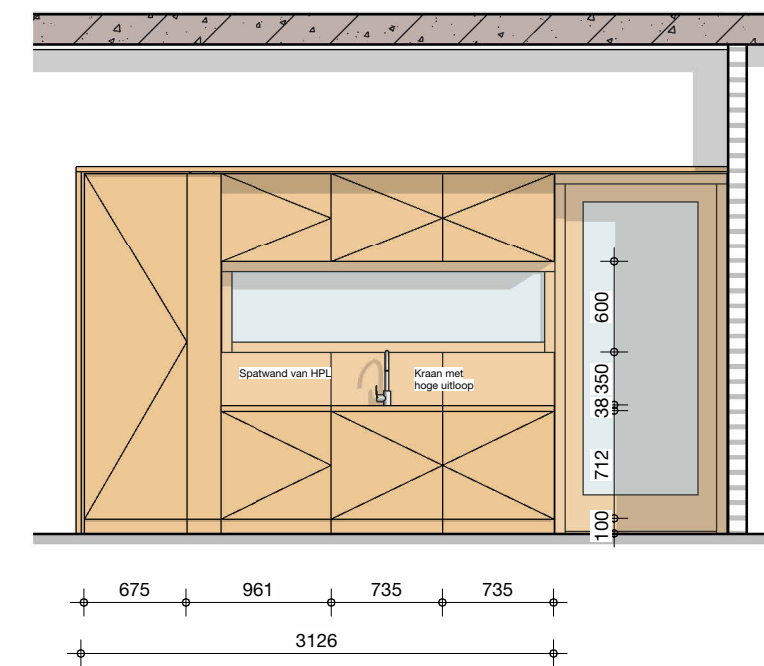

Pantry 0.28

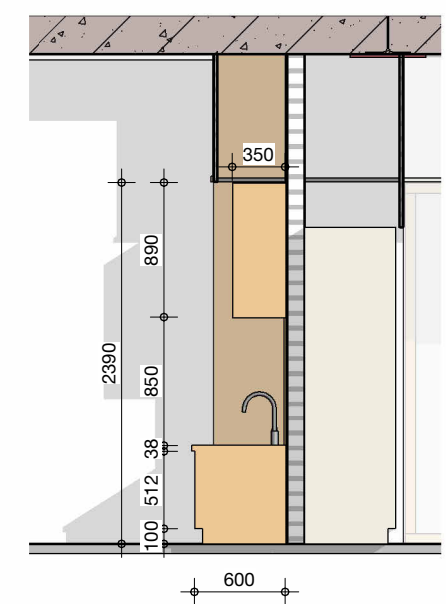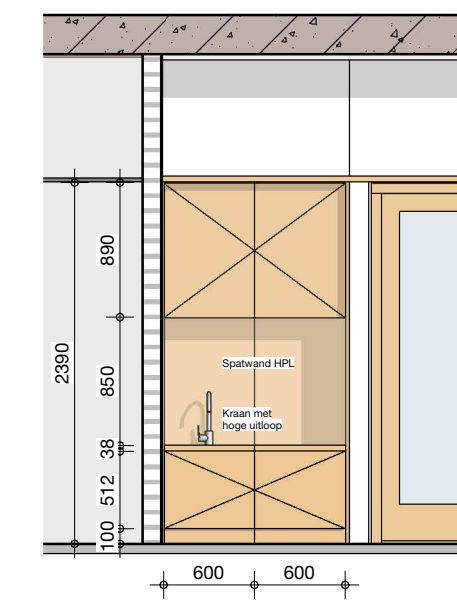

project
Kindcentrum de Nienekes
ontwikkelaar
Gemeente Land van Cuijk
projectnummer
231105
schaal
1:50
onderwerp
Keuken en Pantries
getekend door
DAT
datum
29/03/2024
gewijzigd
30/05/2024
postadres
Postbus 351
NL 5000 AJ Tilburg
telefoon
+31 13 468 69 63
project email
231105@dataarchitecten.nl

dat
de architectenbureau Tilburg

TO - 700