



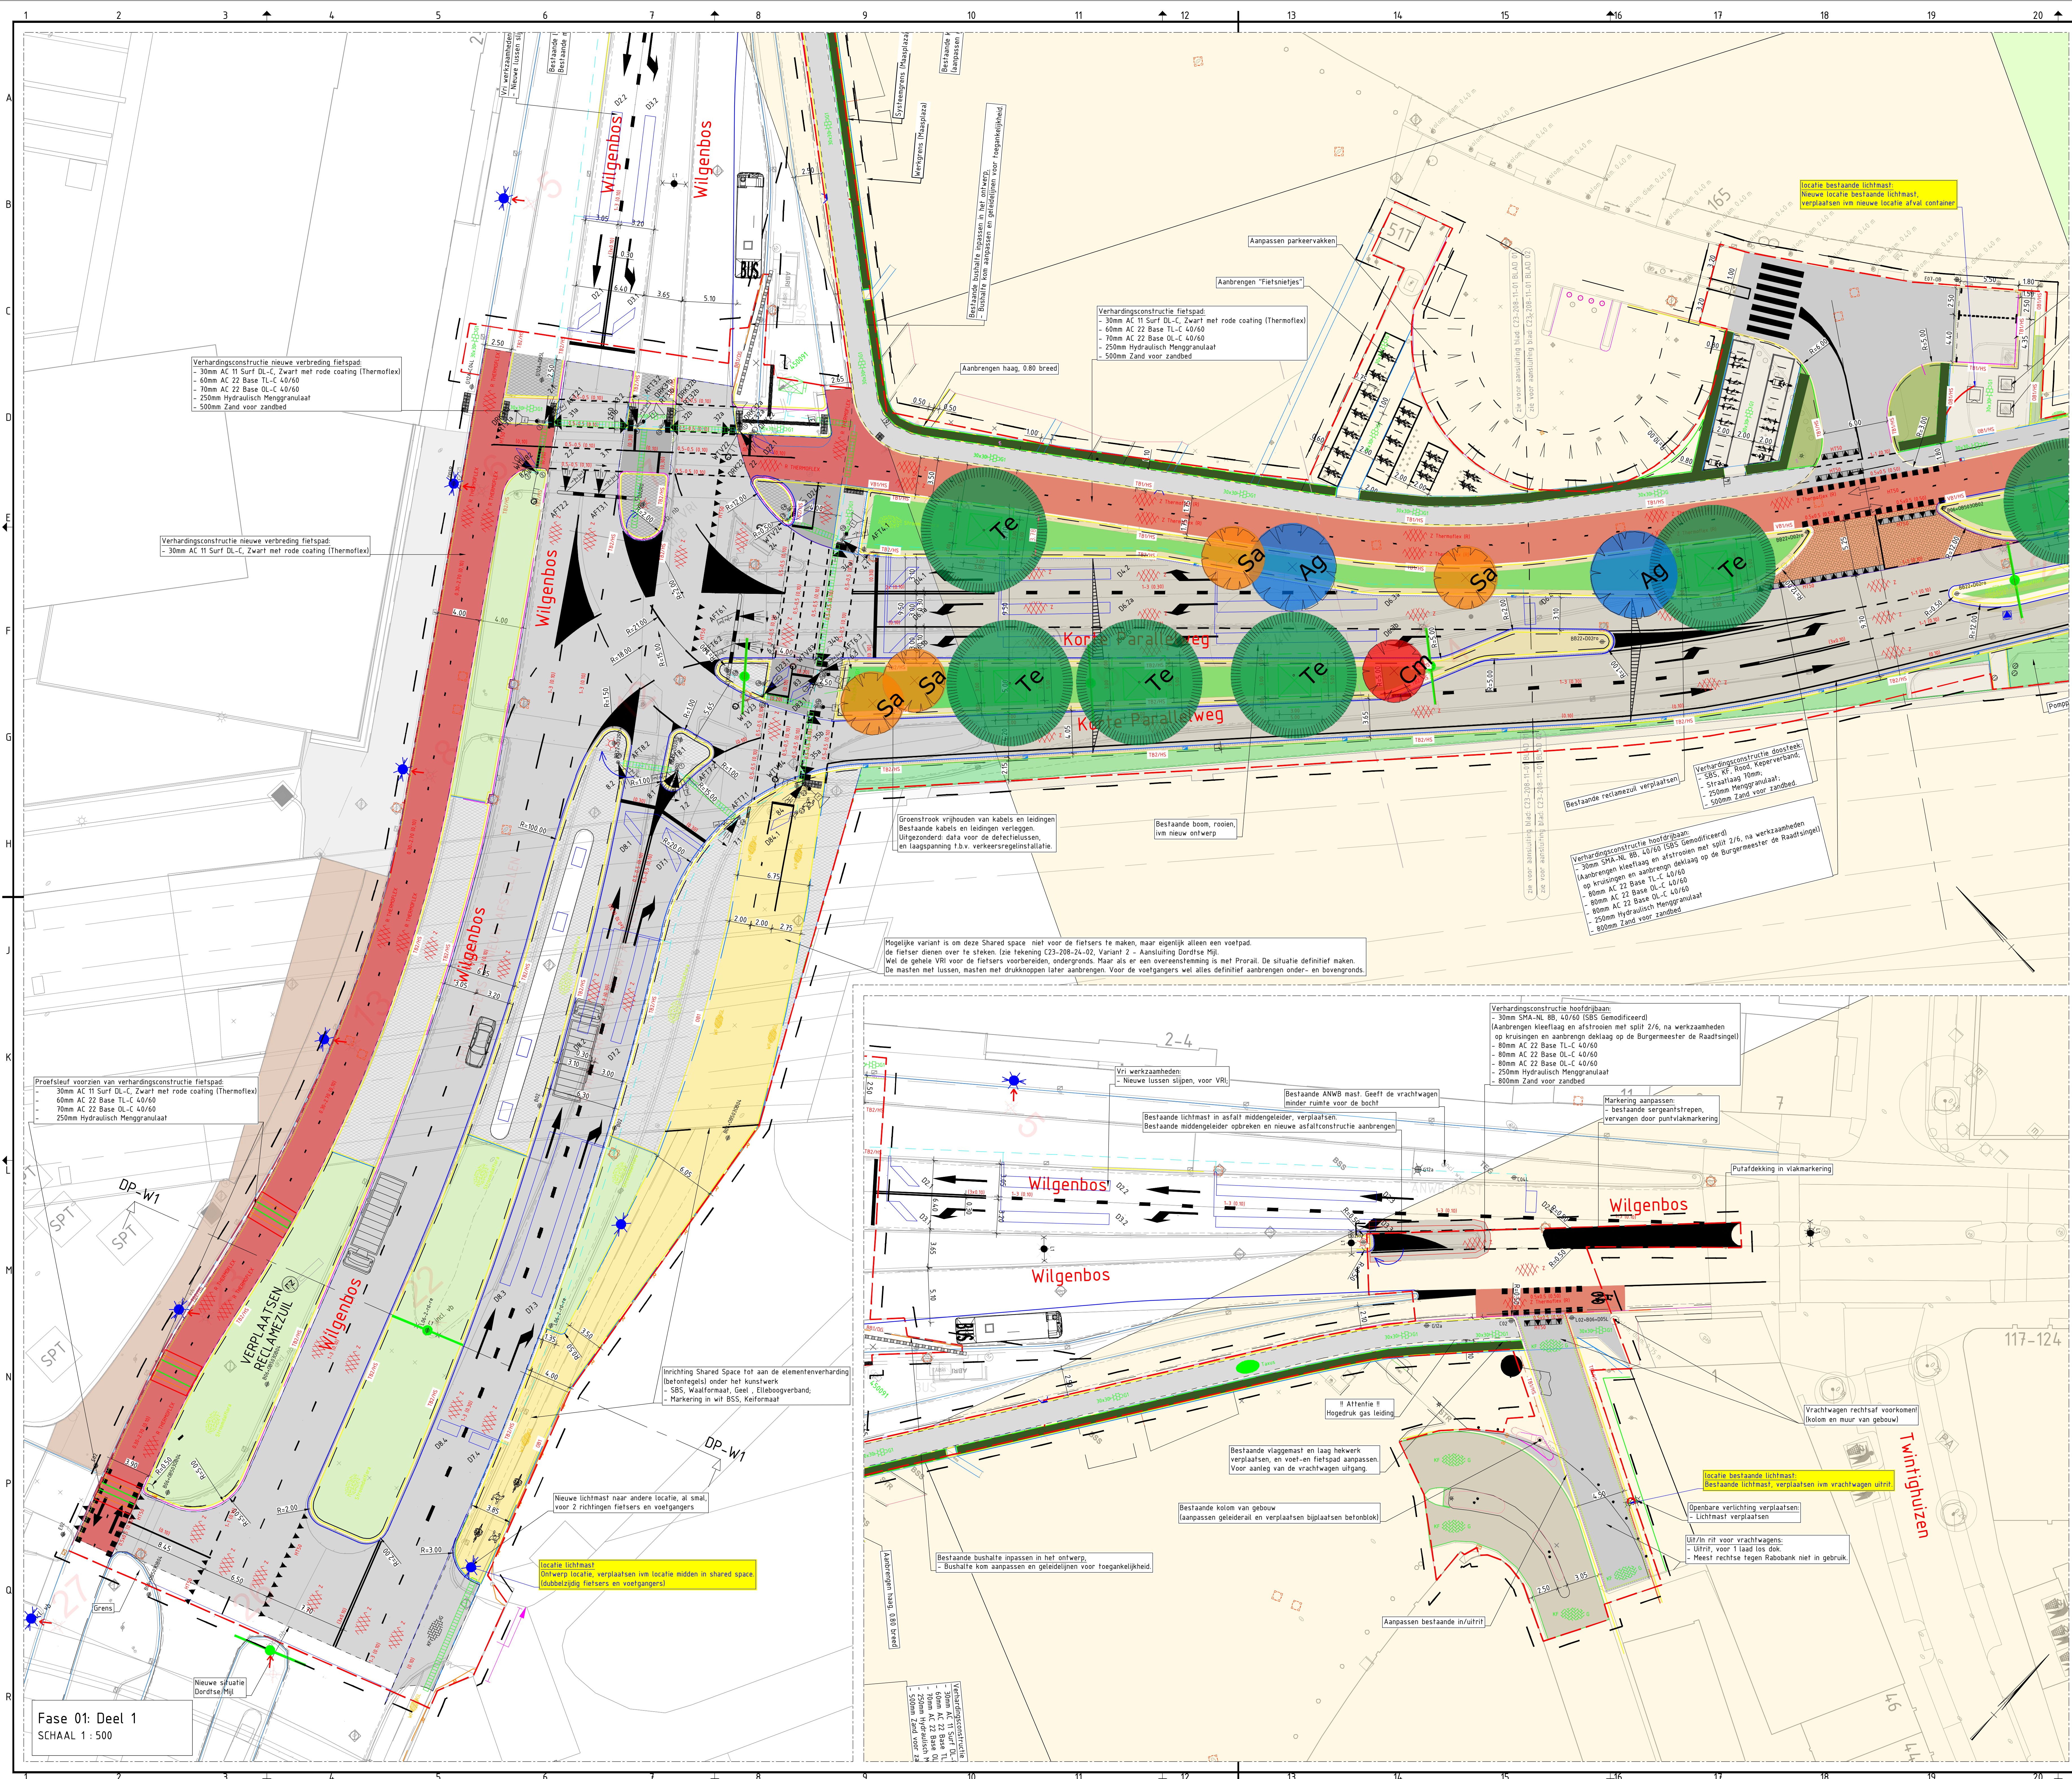

Legenda		
Geslacht	Omschrijving	Status
	Geleideband 70x200 mm, hardsteen kleurig	Nieuw
	Opsluitband 100x200 mm, hardsteen kleurig	Nieuw
	Trottoirband 180/200 mm, hardsteen kleurig	Nieuw
	Achterkantband	Nieuw
	Streklraag / Rollaag, BSS, Keformaat	Nieuw
	Streklraag, hoge kant / Lage kant, goottegels 300x150 mm	Nieuw
	Materialisgrens verharding	Nieuw
	Systeengrens	Nieuw
	Werkgrens	Nieuw
	Hekwerk	Bestaand
	Boom	Bestaand
	Abri	Bestaand
	Afval apart plaats / Afvalbak	Bestaand
	Parkeerautomaat	Bestaand
	Brievenbus	Bestaand
	Reclamezuil	Bestaand
	Verkeersbordpaal	Bestaand
	Kast	Bestaand
	Gasput	Bestaand
	Brandkraan/-put	Bestaand
	Waterleidingsput	Bestaand
	VRI paal	Bestaand
	Kast tbv electrotechnische installatie, pompput	Nieuw
	Pompput (dubbele pomp persiïrool)	Nieuw
	Lichtmast enkele of dubbele uithouder, hoogte 10m	Nieuw
	Lichtmast 350m	Nieuw
	Lichtmast 450m	Nieuw
	Lichtmast 450m	Nieuw
Symbol	Omschrijving	Status
	Bestaande boom (met kroon)	Bestaand
	Acer platanoides 'Farlake's Green'	Bestaand
	Alnus glutinosa 'Laciniata'	Nieuw
	Tilia x europaea	Nieuw
	Alnus cordata	Nieuw
	Betula utilis 'Doorenbos'	Nieuw
	Crataegus monogyna	Nieuw
	Sorbus aucuparia	Nieuw
	Nieuwe boom	Nieuw
	Nieuwe meerstammige boom	Nieuw
	Aesculus hippocastanum 'Baumannii'	Nieuw
	Monumentale Linde	Bestaand
	Plantvak voorbereiding vrijgekomen Lindes (Spuiboulevard)	Nieuw
Verharding	Omschrijving	Status
	Stroomdalflora	Nieuw
	Bloemenmengsel G2	Nieuw
	Parken(50%) met M5(50%)	Nieuw
	Haag Taxis Baccata	Nieuw
	Sedunvegetatie	Nieuw
	Cofoneaster Dammeri	Nieuw
	Klim Hortensia	Nieuw
	Hedera Helix f. Poetarum	Nieuw
	Ionicer Nihida Malgrun	Nieuw
	Deutzia Gracilis Nikko	Nieuw
	Eunymus fortunei Emerald Gaiety	Nieuw
	Voetpad, betonteegel 30x30x8cm, (Merwebasalt) halfsteensverband	Nieuw
	Band, beten (hardsteenteukleurig)	Nieuw
	Asfalt (zwart)	Nieuw
	Asfalt fietspad en fietsstraat (rood) of Thermoflex (rood)	Nieuw
	Asfalt geleider (zwart)	Nieuw
	Cobblestone overrijbare geleider (grijs)	Nieuw
	Fietspad, betonteegel 30x30x8cm, (Rood) halfsteensverband	Nieuw
	Grasbetonteegel, 400x60x120cm	Nieuw
	Inritconstructie, betonteegel 15x30x8cm (Merwebasalt), Elleboogverb.	Nieuw
	Parkeervak, SBS (Rood), Keformaat klinker, Elleboogverband	Nieuw
	Rabbatstrook, SBS (Rood), dkformaat klinker, halfsteensverband	Nieuw
	Doorsteek, SBS (Rood), Keformaat klinker, Keperverband	Nieuw
	Markering	Nieuw
	Shared Space, SBS, Auraton Waaiformaat, Gemeleerd, Elleboogverb.	Nieuw
	Heesters	Bestaand
	Haag	Bestaand
	Sloot	Bestaand
	Kernzone primaire waterkering dijkring 22, Eiland van Dorth	Bestaand
	Beschermingszone A, Waterkering	Bestaand
	Beschermingszone B, Waterkering	Bestaand

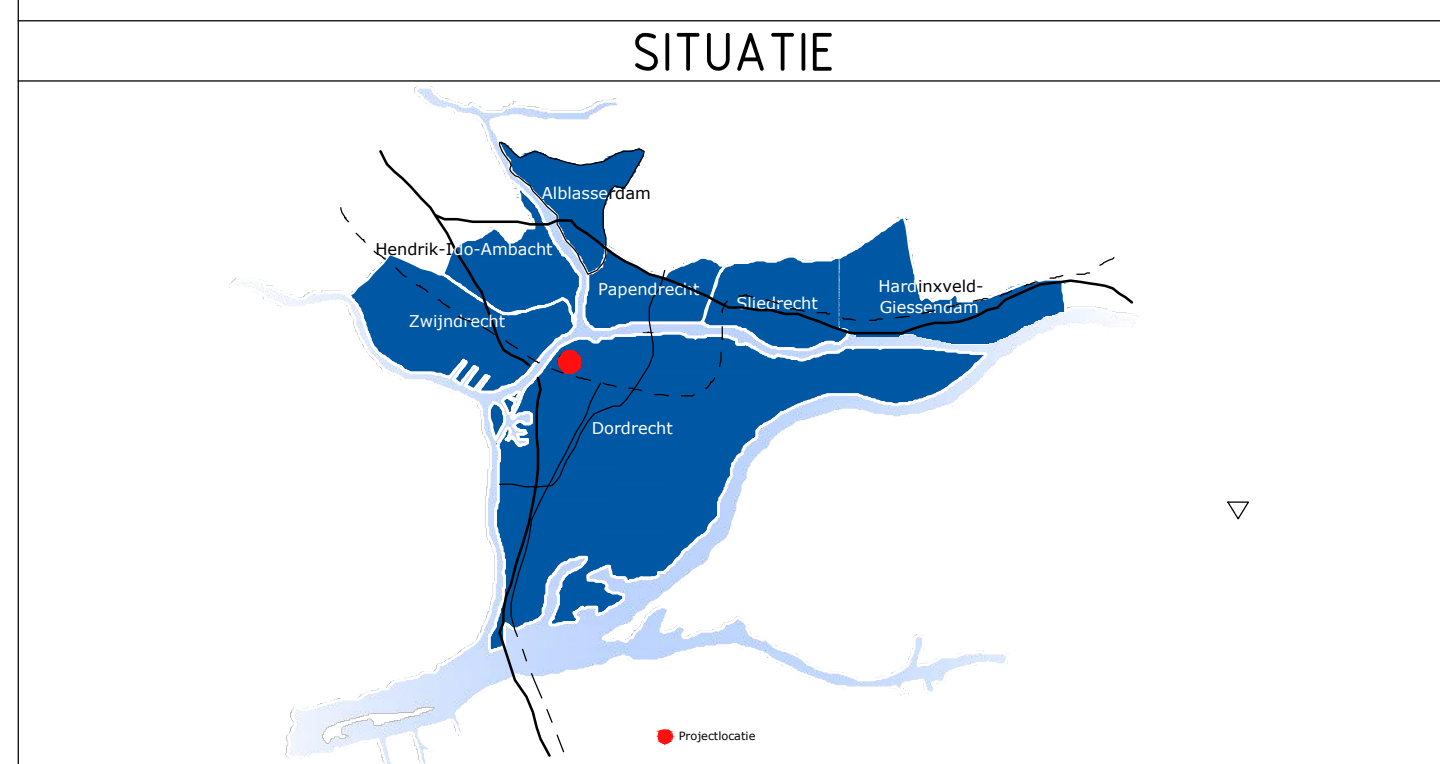

TB1	Trottoirband 70/200x250 mm	DG	Donkergrijs				
TB2	Trottoirband 180/200x250 mm	G	Grijs				
TB3	Trottoirband 280/300x240 mm	NS	Natuursteen				
BB1	Bushalteband	HS	Hardsteenkleur	GB	Grasbeton		
OB2	Opstijlband 100x200 mm	RD	Rood	KF	Kei formaat	Z	Zwart asfalt
IB1	Inrijband 500x160x1000 mm	W	Wit	DF	Dik formaat	Z (R)	Thermoflex (Rood)
VB1	Verlooppad	MB	Merwesaal	WF	Waal formaat	ASR	Asfaltsteunrug 150x150

VERSIE				
1	omschrijving	datum	mv	
	Primen in meters, lengte andere variabel Primen in meters, toon, A4's, toon en andere variabel. Duurmetri is ook, toon andere variabel			



project omschrijving	VSP Johan de Witt Burg. de Raadtsingel Projectoorte Korte parallelweg			projectleider B. Hegmans
opdrachtgever	Gemeente Dordrecht			verantwoordelijke S. Markies
tekening omschrijving	Overzichtstekening Nieuwe situatie			gecontroleerd
fase	Definitief ontwerp: Fase 1 (Blad1/4)			
besteknummer	format	A0		
ontwerpnummer	schaal	1:200		datum 26-08-2024
projectnummer	tekeningnummer	C23-208-11-01		wijziging
2090				