



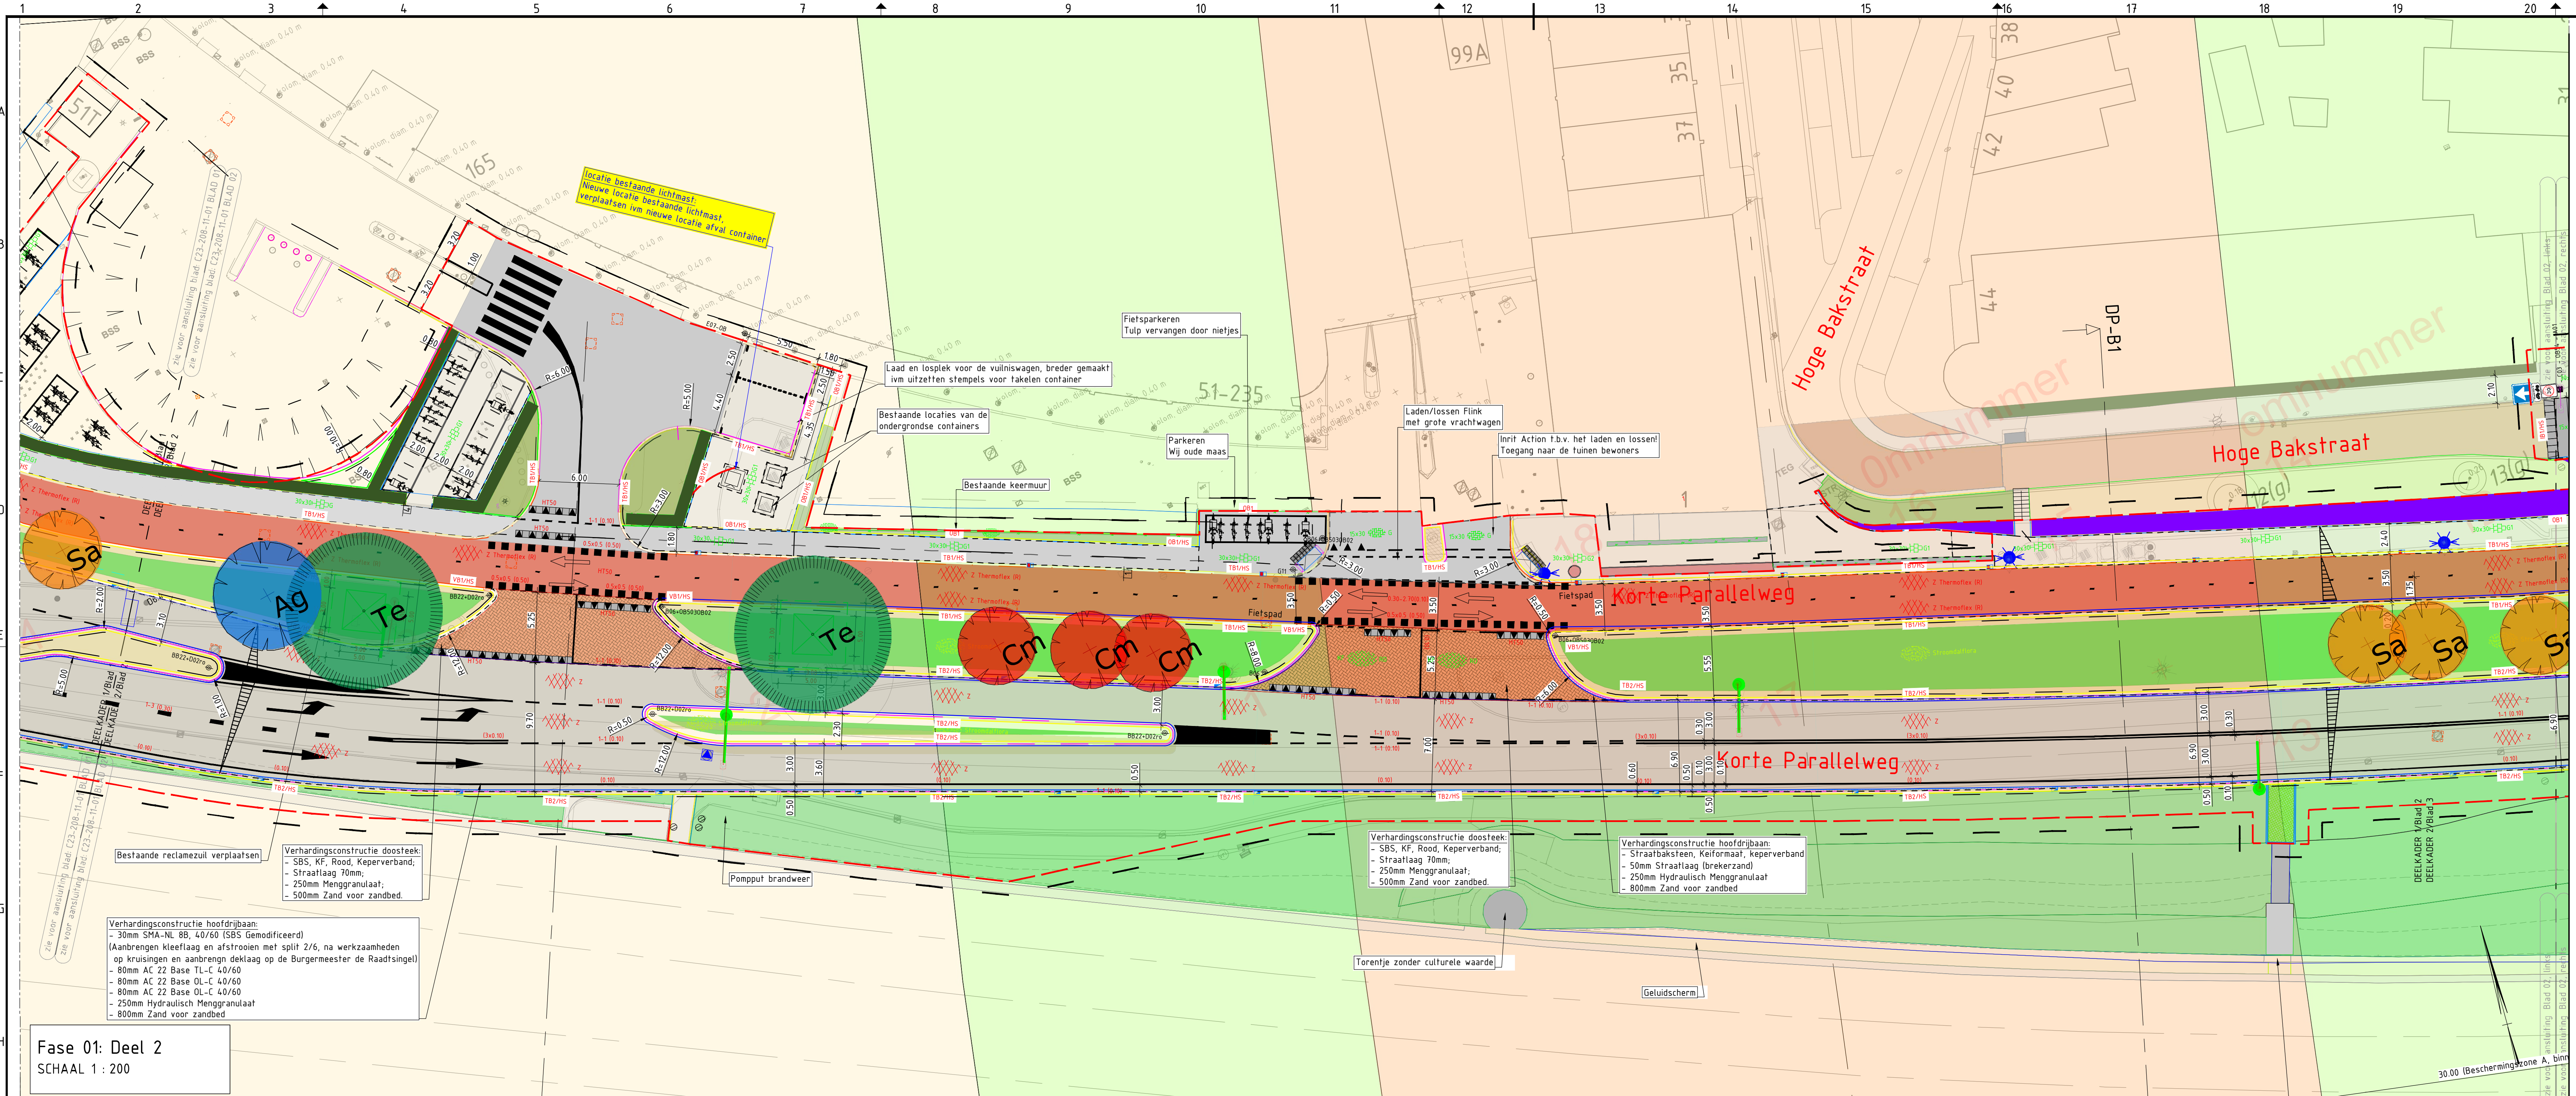


Fase 01: Deel 2
SCHAAL 1 : 200

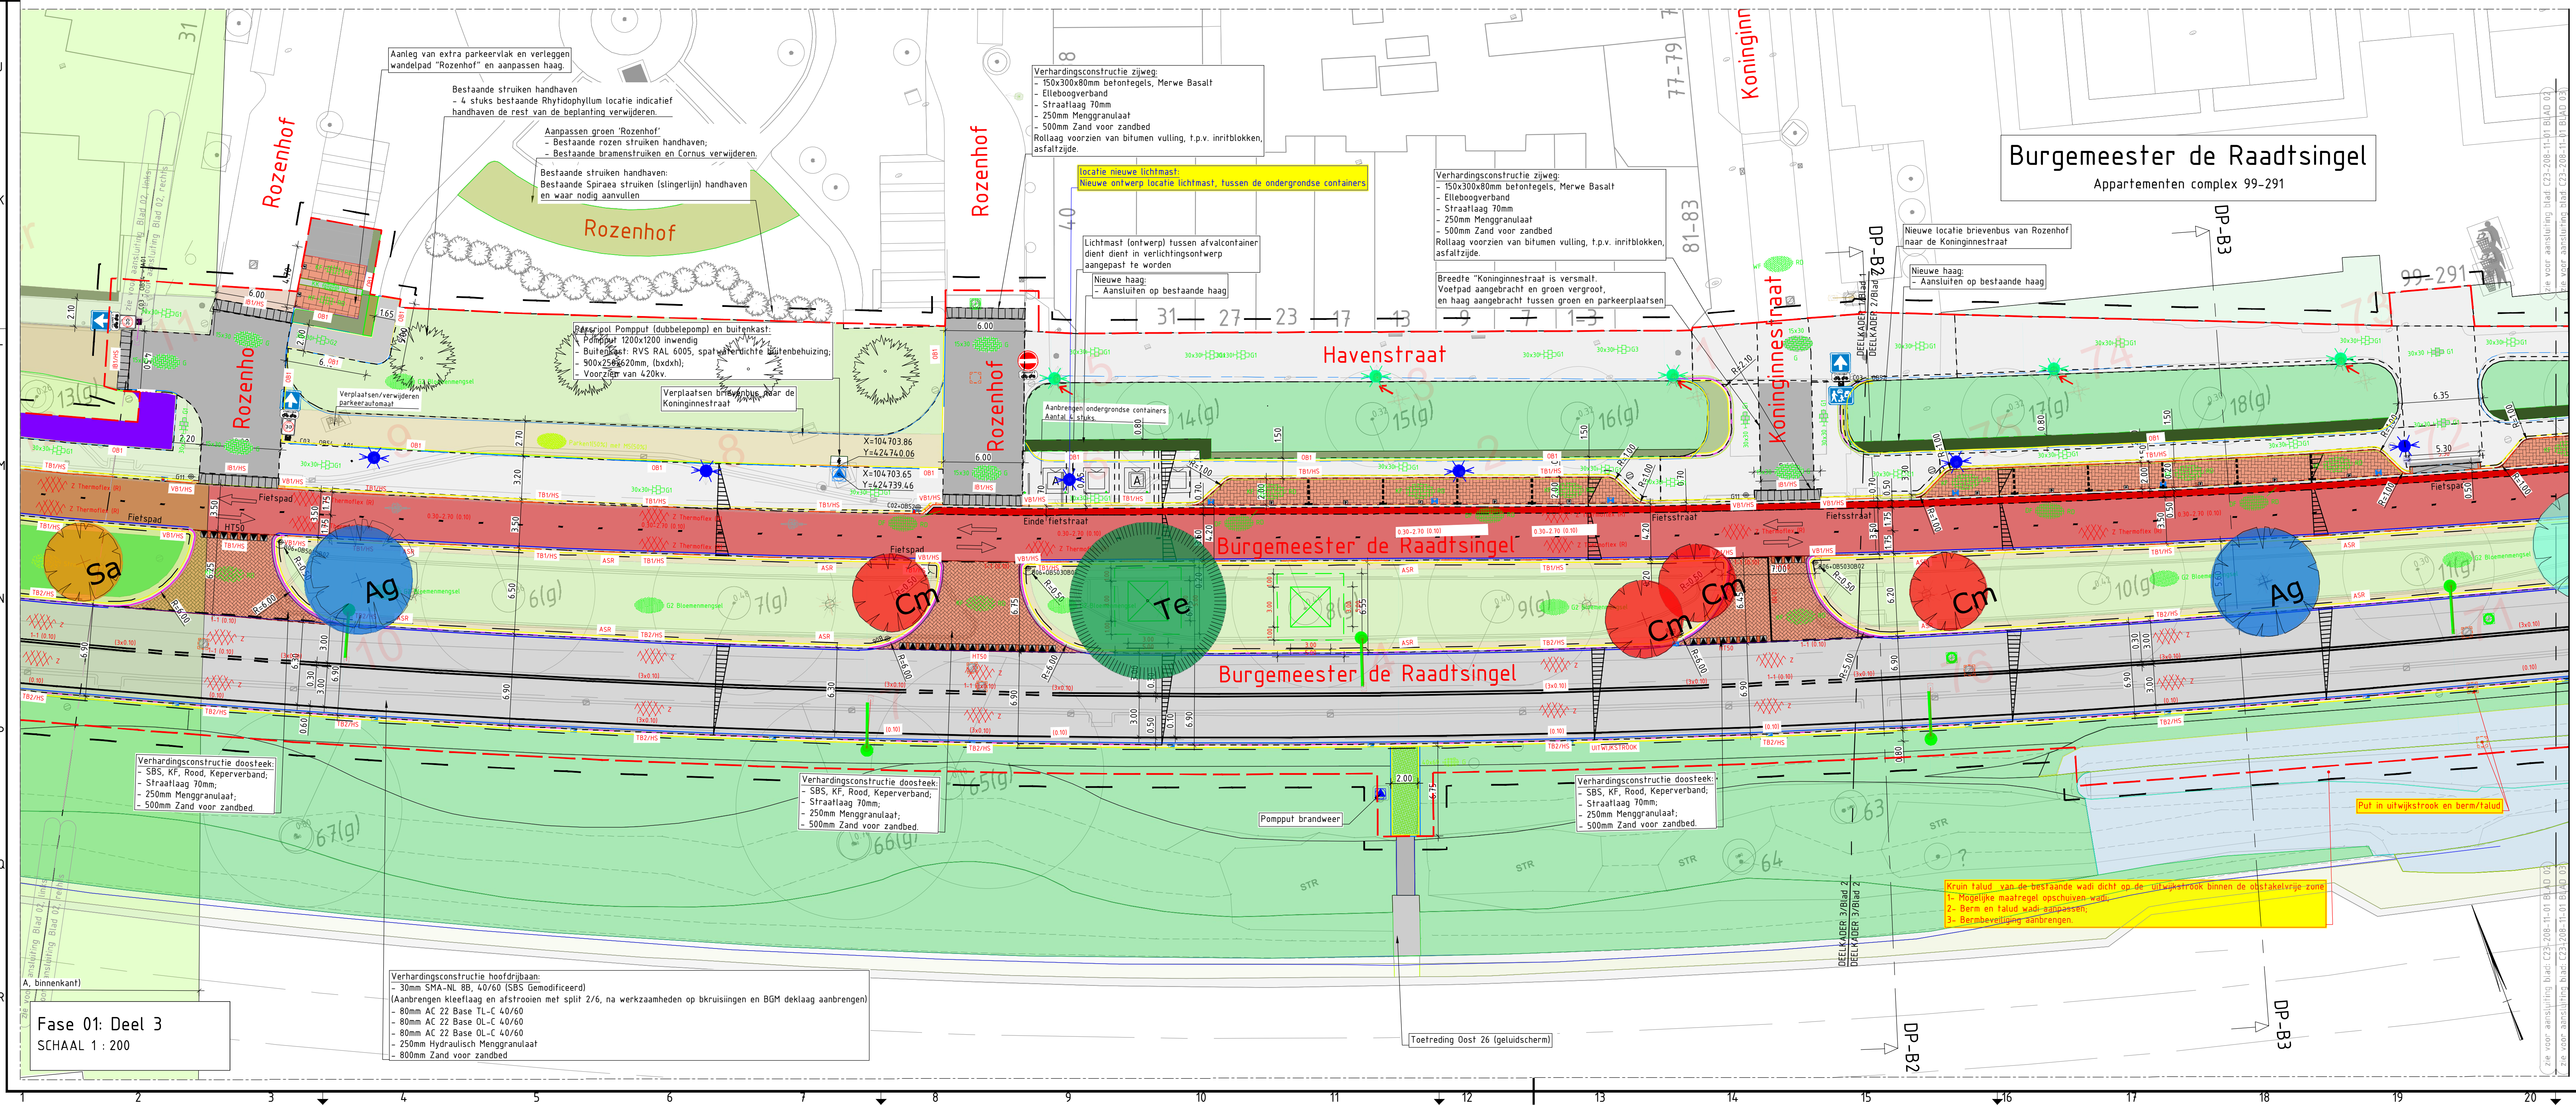

Fase 01: Deel 3
SCHAAL 1 : 200

Legenda		
Symbolen	Omschrijving	Status
---	Gelendeband 70x200 mm, hardsteen kleuring	Nieuw
---	Opstribband 100x200 mm, hardsteen kleuring	Nieuw
---	Trottoirband 180/200 mm, hardsteen kleuring	Nieuw
---	Achterkantband	Nieuw
---	Sireklag / Rollag, BSS, Keformaat	Nieuw
---	Sireklag, hoge kant / lage kant, goottegel 300x150 mm	Nieuw
---	Materiaalgrems verharding	Nieuw
---	Systegrems	Nieuw
---	Werkgrems	Nieuw
---	Hekwerk	Bestaand
---	Boom	Bestaand
---	Abri	Bestaand
---	Alval apart plaats / Alvalbak	Bestaand
---	Parkerautomaat	Bestaand
---	Brievenbus	Bestaand
---	Reclamezuil	Bestaand
---	Verkeersbordpaal	Bestaand
---	Kast	Bestaand
---	Gasput	Bestaand
---	Brandkraan/-put	Bestaand
---	Waterleidingsput	Bestaand
---	VRI paal	Bestaand
---	Kast fvb electrotechnische installatie, pompput	Nieuw
---	Pompput (dubbele pomp persirol)	Nieuw
---	Lichtmast enkele of dubbele uithouder, hoogte 10m	Nieuw
---	Lichtmast 350m	Nieuw
---	Lichtmast 450m	Nieuw
---	Lichtmast 450m	Nieuw
Symbolen	Omschrijving	Status
---	Bestaande boom (met kroon)	Bestaand
---	Acer platanoides 'Fariake's Green'	Nieuw
---	Alnus glutinosa 'Lacinala'	Nieuw
---	Tilia x europaea	Nieuw
---	Alnus cordata	Nieuw
---	Betula utilis 'Doorenbos'	Nieuw
---	Crataegus monogyna	Nieuw
---	Sorbus aucuparia	Nieuw
---	Nieuwe boom	Nieuw
---	Nieuwe meerstammige boom	Nieuw
---	Aesculus hippocastanum 'Baumannii'	Nieuw
---	Monumentale Linde	Bestaand
---	Plantvak voorbereiding vrijgekomen Limes (Spuiboulevard)	Nieuw
Verharding	Omschrijving	Status
---	Straandallura	Nieuw
---	Bloemenmengsel G2	Nieuw
---	Parken(50%) met M5(50%)	Nieuw
---	Haag Taxis Baccharis	Nieuw
---	Sedumvegetatie	Nieuw
---	Cotoneaster Dammeri	Nieuw
---	Klim Hortensia	Nieuw
---	Hedera Helix f. Poetarum	Nieuw
---	Unicler Nidula Maigrun	Nieuw
---	Deutzia Gracilis Nikko	Nieuw
---	Euonymus fortunei Emerald Gaiety	Nieuw
---	Voetpad, befontegel 30x30x8cm, (Merwebasalt) halfsteensverband	Nieuw
---	Band, beton (hardsteenkleuring)	Nieuw
---	Asfalt (zwart)	Nieuw
---	Asfalt fietspad en fietsstraat (rood) of Thermoflex (rood)	Nieuw
---	Asfalt geleider (zwart)	Nieuw
---	Cobblestone overrijdbare geleider (grijs)	Nieuw
---	Fietspad, befontegel 30x30x8cm, (Rood) halfsteensverband	Nieuw
---	Grasbetontegel, 400x60x120cm	Nieuw
---	Inrichtingsstructuur, befontegel 15x30x8cm (Merwebasalt), Elleboogverb.	Nieuw
---	Parkeravak, SBS (Rood), Keformaat klinker, Elleboogverband	Nieuw
---	Rabatsstrook, SBS (Rood), dikformaat klinker, halfsteensverband	Nieuw
---	Doorsteek, SBS (Rood), Keformaat klinker, Keperverband	Nieuw
---	Markering	Nieuw
---	Shared Space, SBS, Auraton Waalformaat, Gemeerd, Elleboogverb.	Nieuw
---	Heesters	Bestaand
---	Haag	Bestaand
---	Stoof	Bestaand
---	Kernzone primaire waterkering dijkning 22, Eiland van Dorth	Bestaand
---	Beschermingszone A, Waterkering	Bestaand
---	Beschermingszone B, Waterkering	Bestaand

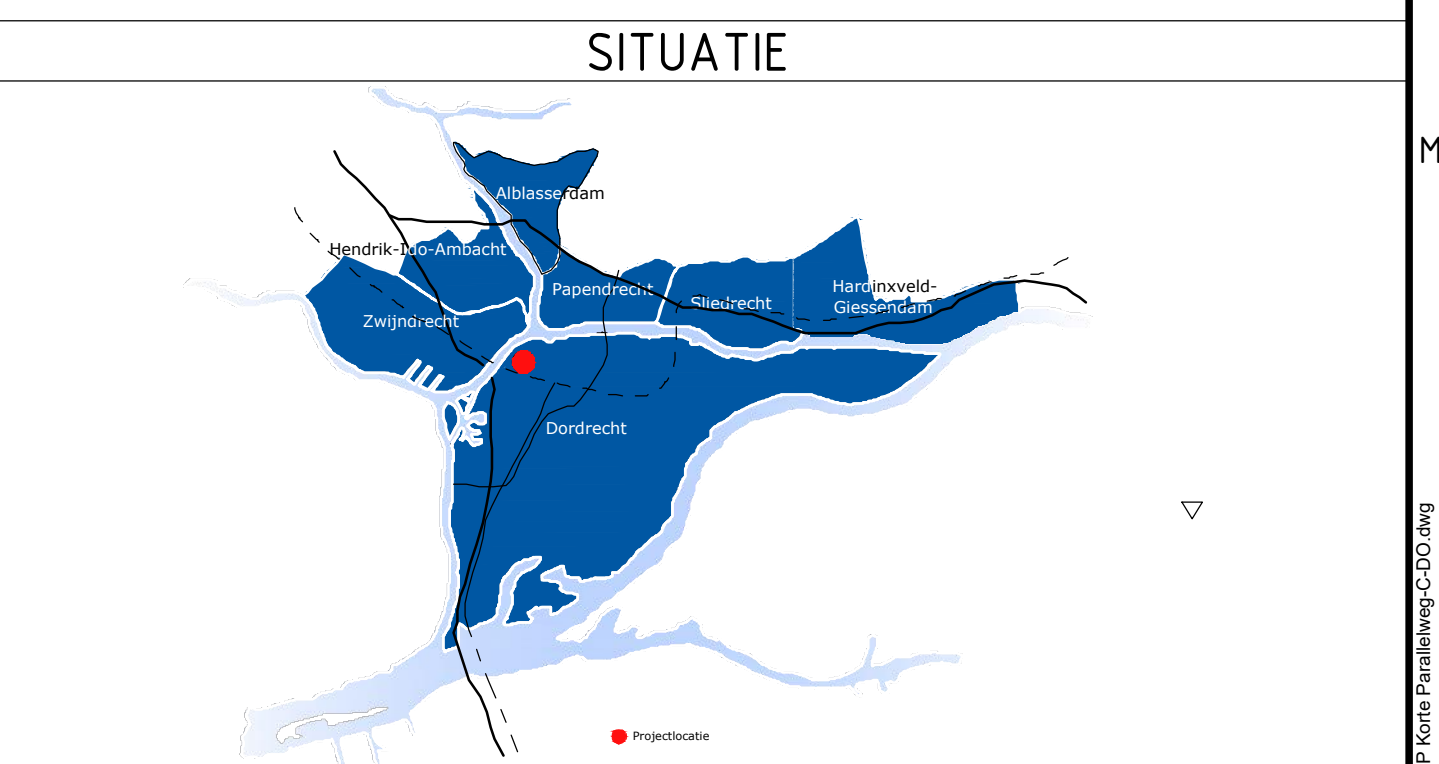

SITUATIE		
T81	Trottoirband 70/200x250 mm	DG Donkergrjs
T82	Trottoirband 100/200x250 mm	G Grijs
T83	Trottoirband 280/300x240 mm	NS Natuursteen
B81	Bushalreband	HS Hardsteenkleur
B82	Opstribband 100x200 mm	GB Grasbeton
B1	Irriband 500x60x1000 mm	W Wit
VB	Verlooppad	MB Merwebasalt
DF	Dikformaat	WF Waalformaat
Z	Zwart asfalt	
Z (R)	Thermoflex (Rood)	
ASR	Asfaltfeunung 150x150	
VERSIE		
L	Omschrijving	Datum
1		
2		
Ingenieursbureau Drechtsteden		
Project omschrijving: VSP Johan de Witt Burg. de Raadsingel		
Projectdeel: Korte parallelweg		
Gemeente Dordrecht		
Opdrachtgever: Overzichtstekening		
Nieuwe situatie		
Definitief ontwerp: Fase 01 (Blad 2/4)		
Projectnummer: 2090		
Formaat: A0		
Schaal: 1:200		
Datum: 26-08-2024		
Projectnummer: C23-208-11-02		
Wijziging:		