



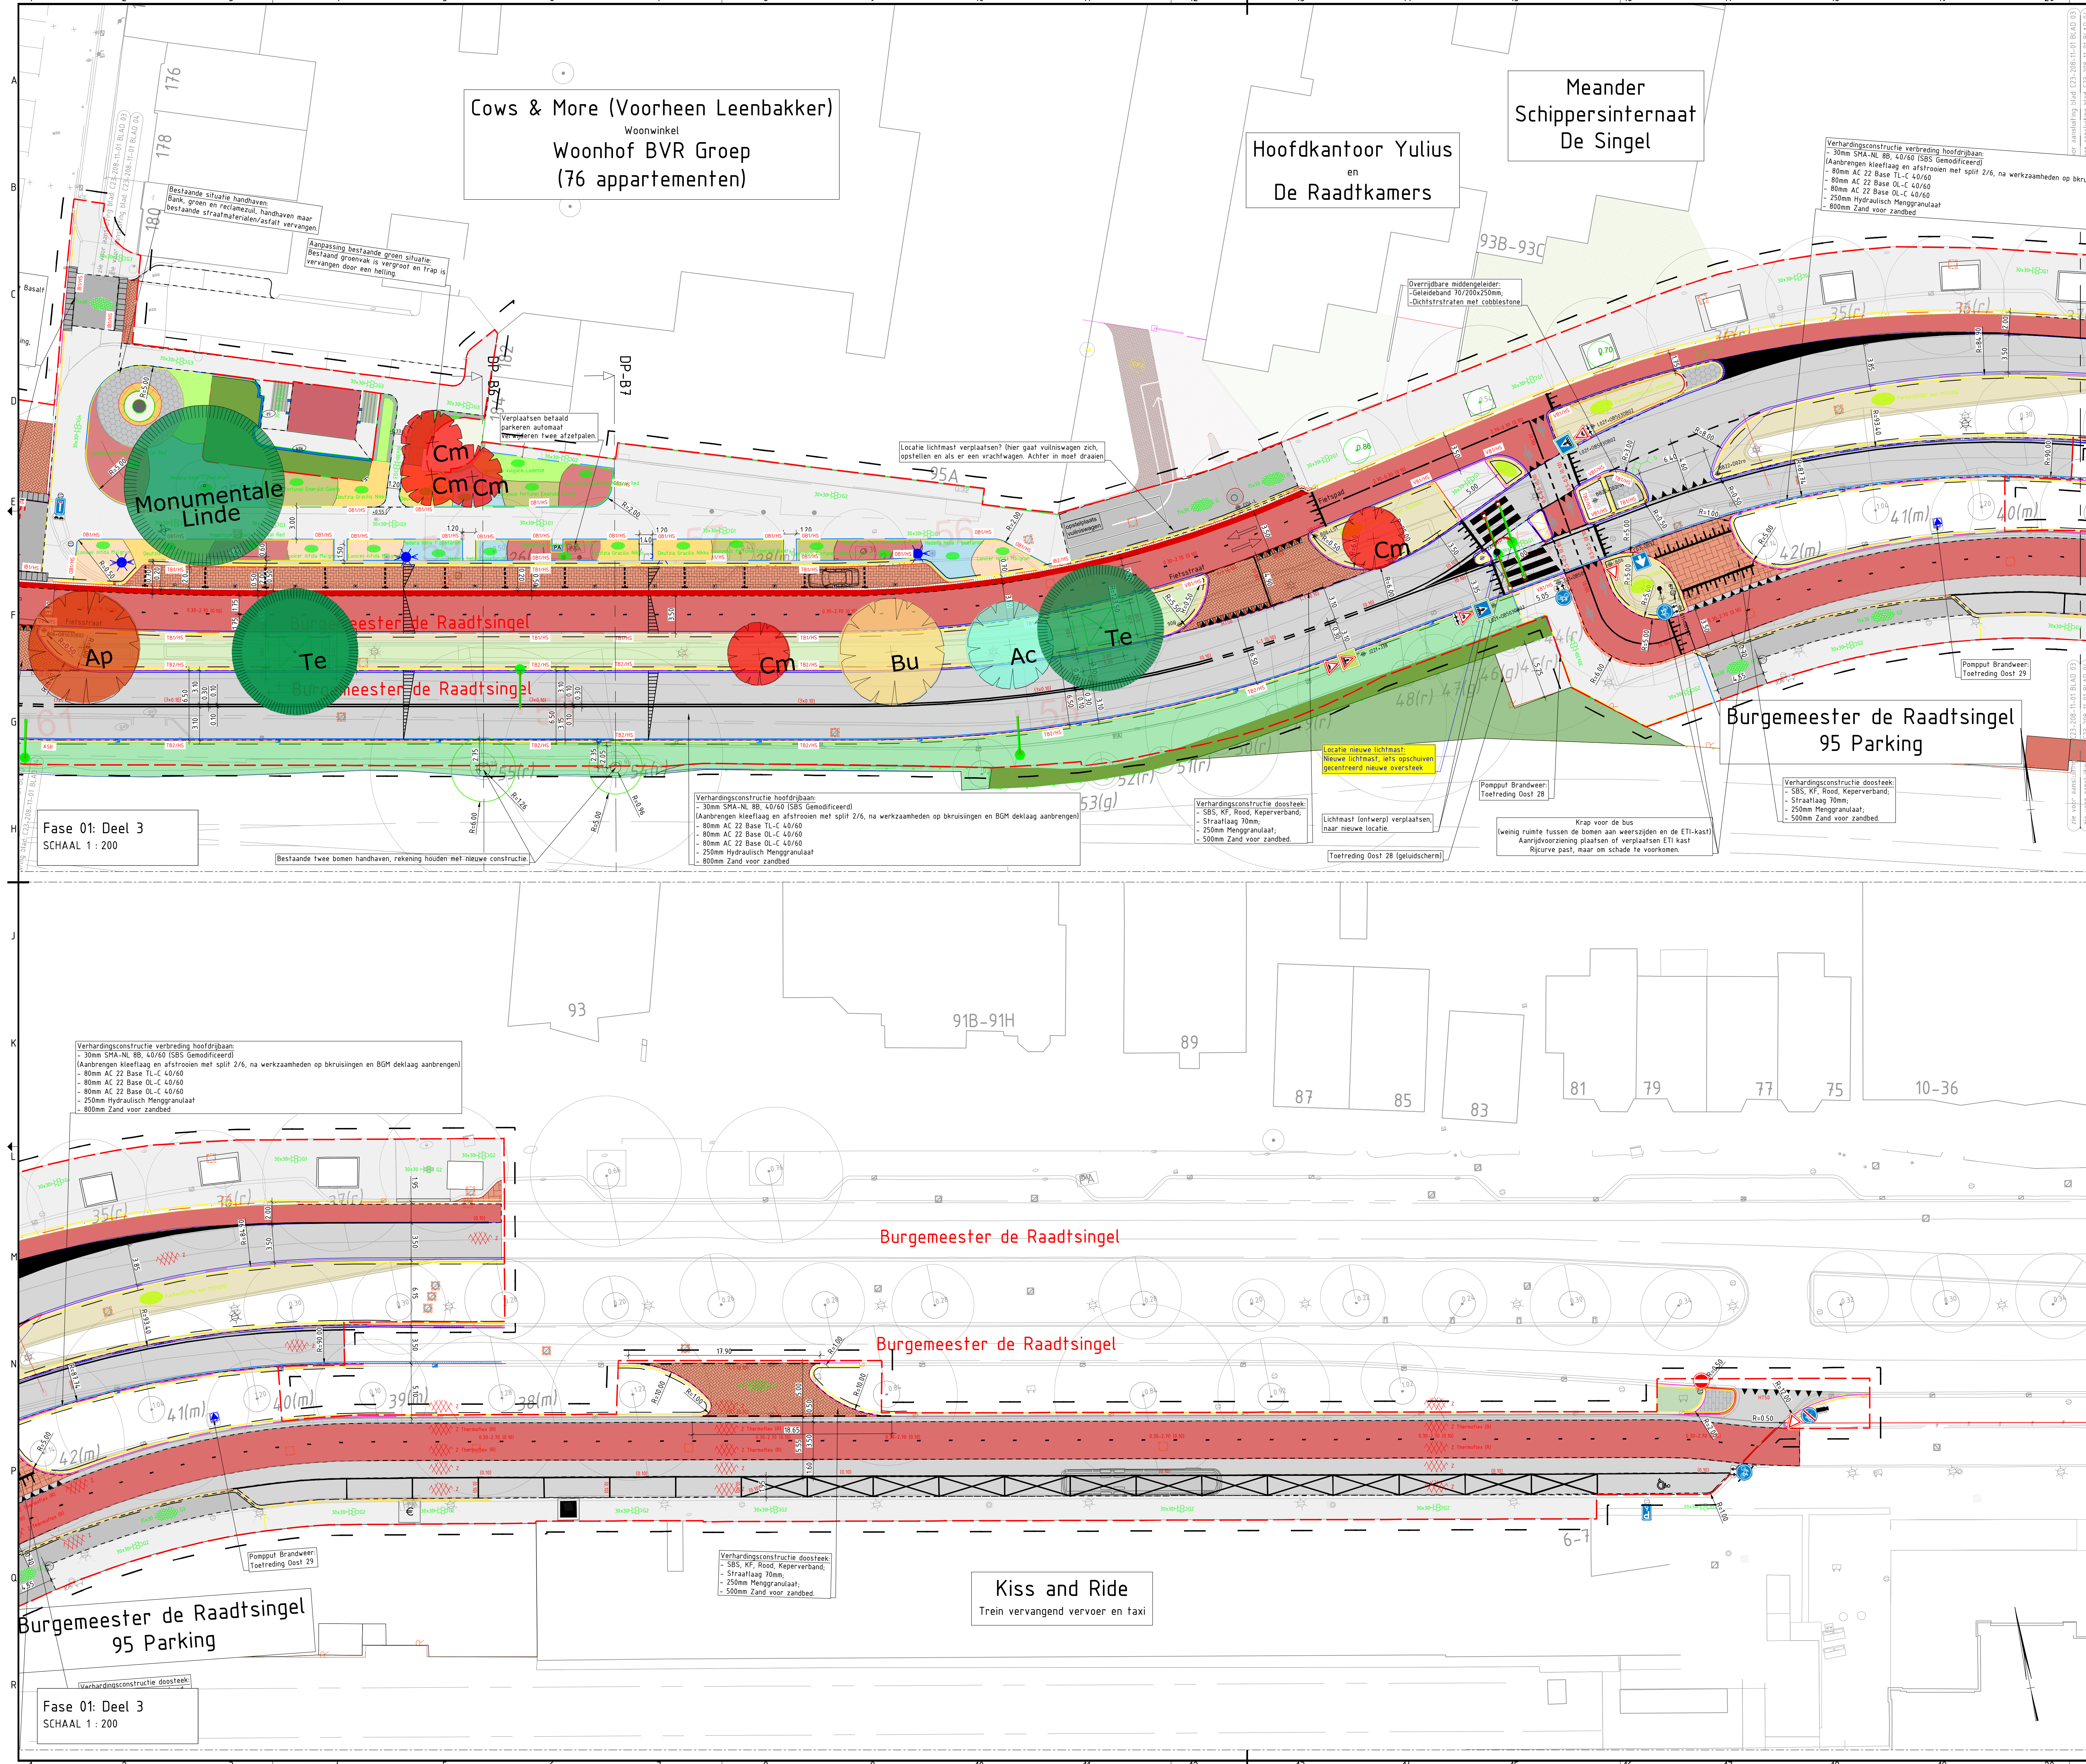

Legenda		
Geometrie	Omschrijving	Status
	Gelandsband 70x200 mm, hardsteen kleuring	Nieuw
	Opsluitband 100x200 mm, hardsteen kleuring	Nieuw
	Trottoirband 180/200 mm, hardsteen kleuring	Nieuw
	Achterkantband	Nieuw
	Sireklag / Rollag, BSS, Keifmaat	Nieuw
	Sireklag, hoge kant / lage kant, gootegel 300x150 mm	Nieuw
	Materiaalgrens verharding	Nieuw
	Systegrens	Nieuw
	Werkgrens	Nieuw
	Hekwerk	Bestaand
	Boom	Bestaand
	Abri	Bestaand
	Alval apart plaats / Alvalbak	Bestaand
	Parkeringsautomaat	Bestaand
	Brievensbus	Bestaand
	Reclamezuil	Bestaand
	Verkeersbordpaal	Bestaand
	Kast	Bestaand
	Brandkraan/-put	Bestaand
	Waterleidingsput	Bestaand
	VRI paal	Bestaand
	Kast fvb electrotechnische installatie, pompput	Nieuw
	Pompput (dubbele pomp persiool)	Nieuw
	Lichtmast enkele of dubbele uithouder, hoogte 10m	Nieuw
	Lichtmast 350m	Nieuw
	Lichtmast 450m	Nieuw
	Lichtmast 450m	Nieuw
Spiegel	Omschrijving	Status
	Bestaande boom (met kroon)	Bestaand
	Acer platanoides 'Friedlaender's Green'	Bestaand
	Alnus glutinosa 'Laciniata'	Nieuw
	Tilia x europaea	Nieuw
	Alnus cordata	Nieuw
	Betula utilis 'Doorenbos'	Nieuw
	Crataegus monogyna	Nieuw
	Sorbus aucuparia	Nieuw
	Nieuwe boom	Nieuw
	Nieuwe meerstammige boom	Nieuw
	Aesculus hippocastanum 'Baumannii'	Nieuw
	Monumentale Linde	Bestaand
Verharding	Omschrijving	Status
	Straandallfura	Nieuw
	Bloemenmengsel G2	Nieuw
	Parken(50%) met M5(50%)	Nieuw
	Haag Taxus Baccata	Nieuw
	Sedumvegetatie	Nieuw
	Cotoneaster Dammeri	Nieuw
	Klim Hortensia	Nieuw
	Hedera Helix x Poetarum	Nieuw
	lonicer Nihida Palgrum	Nieuw
	Deutzia Gracilis Nikko	Nieuw
	Euonymus fortunei Emerald Gaiety	Nieuw
	Voelpad, befontegel 30x30x8cm, (Merwebasalt) halfsteensverband	Nieuw
	Band, beton (hardsteenkleuring)	Nieuw
	Asfalt (zwart)	Nieuw
	Asfalt fietspad en fietstraat (rood) of Thermoflex (rood)	Nieuw
	Asfalt geleider (zwart)	Nieuw
	Cobblestone overrijdbare geleider (grijs)	Nieuw
	Fietspad, befontegel 30x30x8cm, (Rood) halfsteensverband	Nieuw
	Grasbetontegel, 400x60x120cm	Nieuw
	Inrichtingsruimte, befontegel 15x30x8cm (Merwebasalt), Elleboogverb.	Nieuw
	Parkeravak, SBS (Rood), Keifmaat klinker, Elleboogverband	Nieuw
	Rabattstrook, SBS (Rood), dikformaat klinker, halfsteensverband	Nieuw
	Doorsteek, SBS (Rood), Keifmaat klinker, Keperverband	Nieuw
	Markering	Nieuw
	Shared Space, SBS, Auraton Waalformaat, Gemeerd, Elleboogverb.	Nieuw
	Heesters	Bestaand
	Haag	Bestaand
	Stoof	Bestaand
	Kernzone primaire waterkering dijkning 22, Eiland van Dorth	Bestaand
	Beschermingszone A, Waterkering	Bestaand
	Beschermingszone B, Waterkering	Bestaand

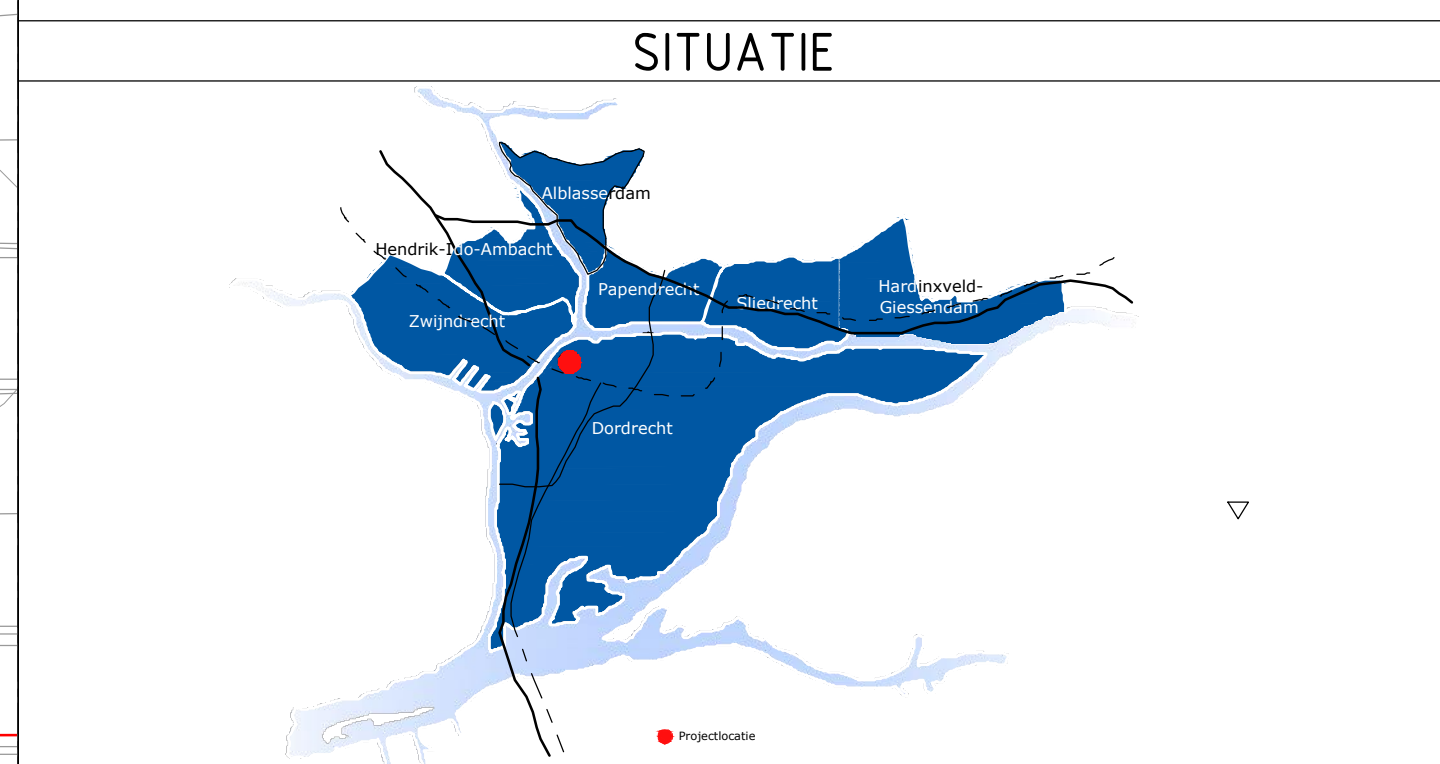

VERSIE		
L	Omschrijving	Datum
1		
2		
TB1	Trottoirband 70/200x250 mm	DG	Donkergrjs		
TB2	Trottoirband 180/200x250 mm	G	Grijs		
TB3	Trottoirband 280/300x250 mm	NS	Natuursteen		
B81	Bushalreband	HS	Hardsteenkleur	GB	Grasbeton
B82	Opsluitband 100x200 mm	BD	Keifmaat	WF	Waalformaat
B1	Irriband 500x60x1000 mm	W	Wit	DF	Dikformaat
VB1	Verlooppad	MB	Merwebasalt	WF	Waalformaat

Ingenieursbureau Drechtsteden
Postbus 9, 3300 AA Dordrecht. Tel: 078-750 2810. Email: ingenieursbureau@drechtsteden.nl. Website: www.ingenieursbureau-drechtsteden.nl

project omschrijving	VSP Johan de Witt Burg. de Raadt Singel	projectleider	B. Meijers
opdrachtgever	Projectdeel Korte parallelweg	werkvoorbereider	S. Michels
bestelling omschrijving	Overzichtstekening	gecontroleerd	
naam	Nieuwe situatie		
bestelnummer		formaat	A0
bestelnummer		schaal	1:200
projectnummer	2090	projectnummer	C23-208-11-04
		datum	26-08-2024
		wijziging	