



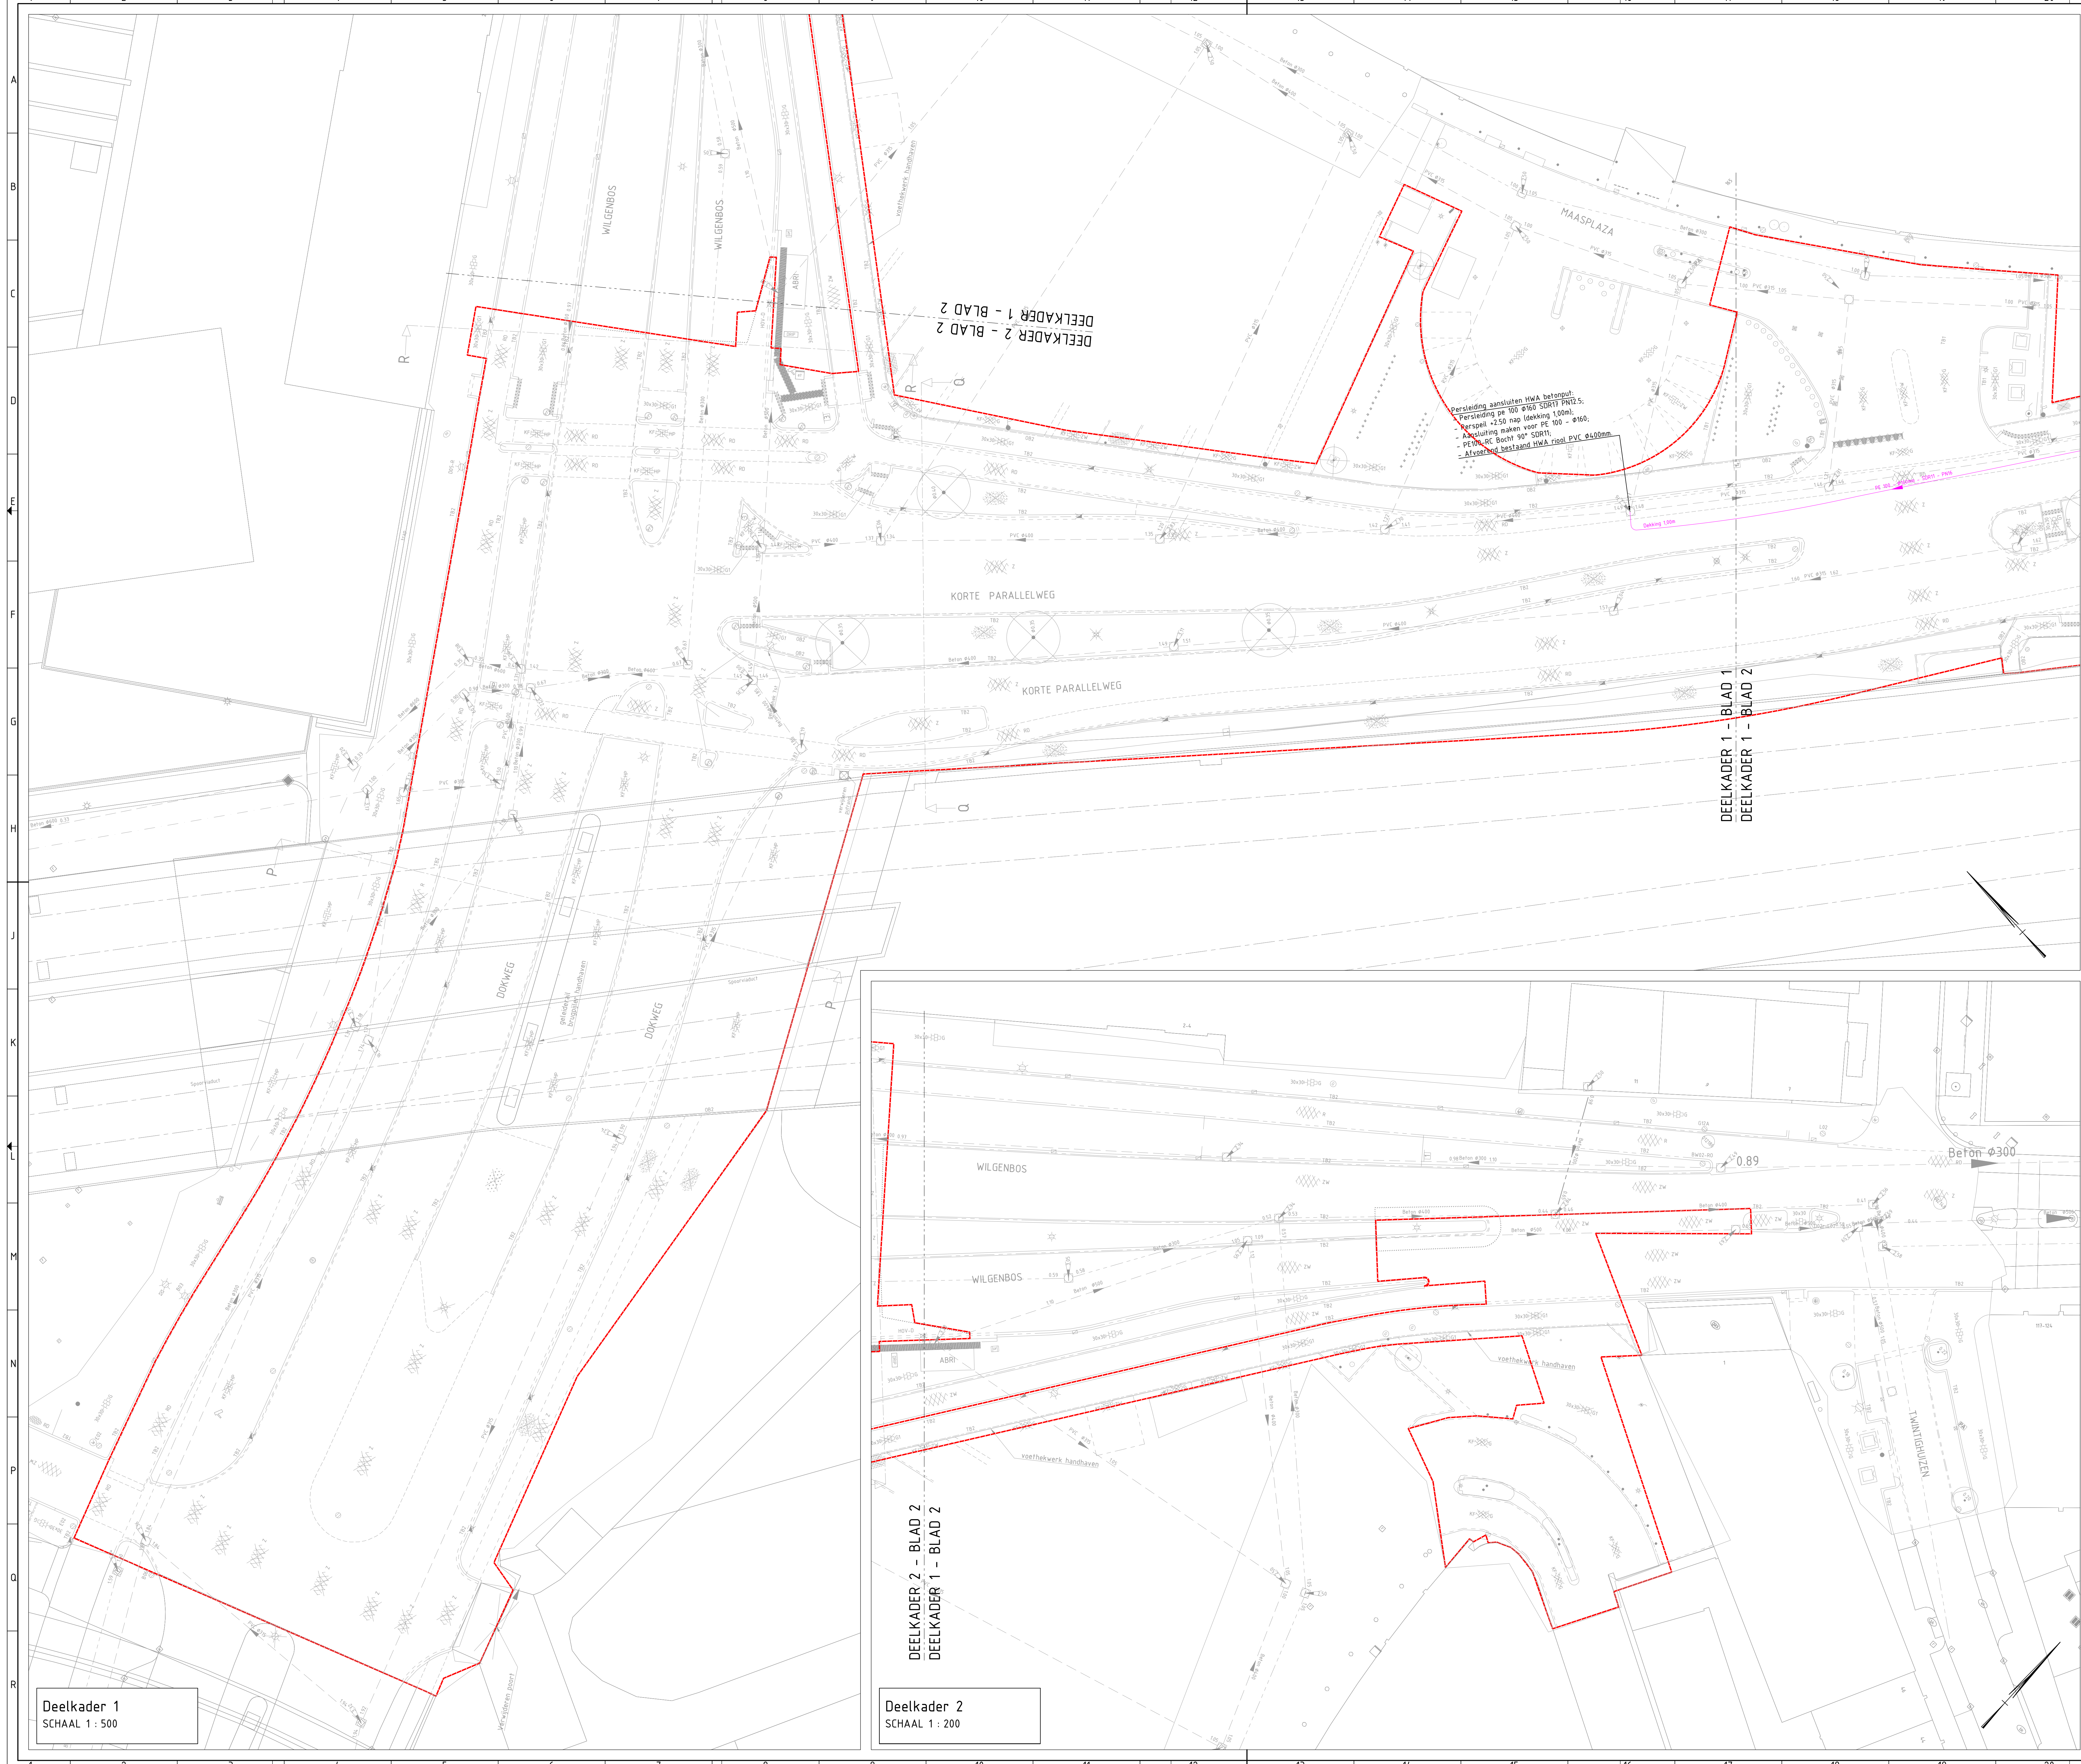

LEGENDA

- Werkgrens
- GWA riool met stroomrichting en materiaal
- Drainage Ø160 mm
- Puifnummer
- HWA inspectieput met bob, putrandhoogte en puifnummers
- Drainage inspectieput met bob, putrandhoogte en puifnummers
- Uitstroombak
- Plaatsen schilddeur

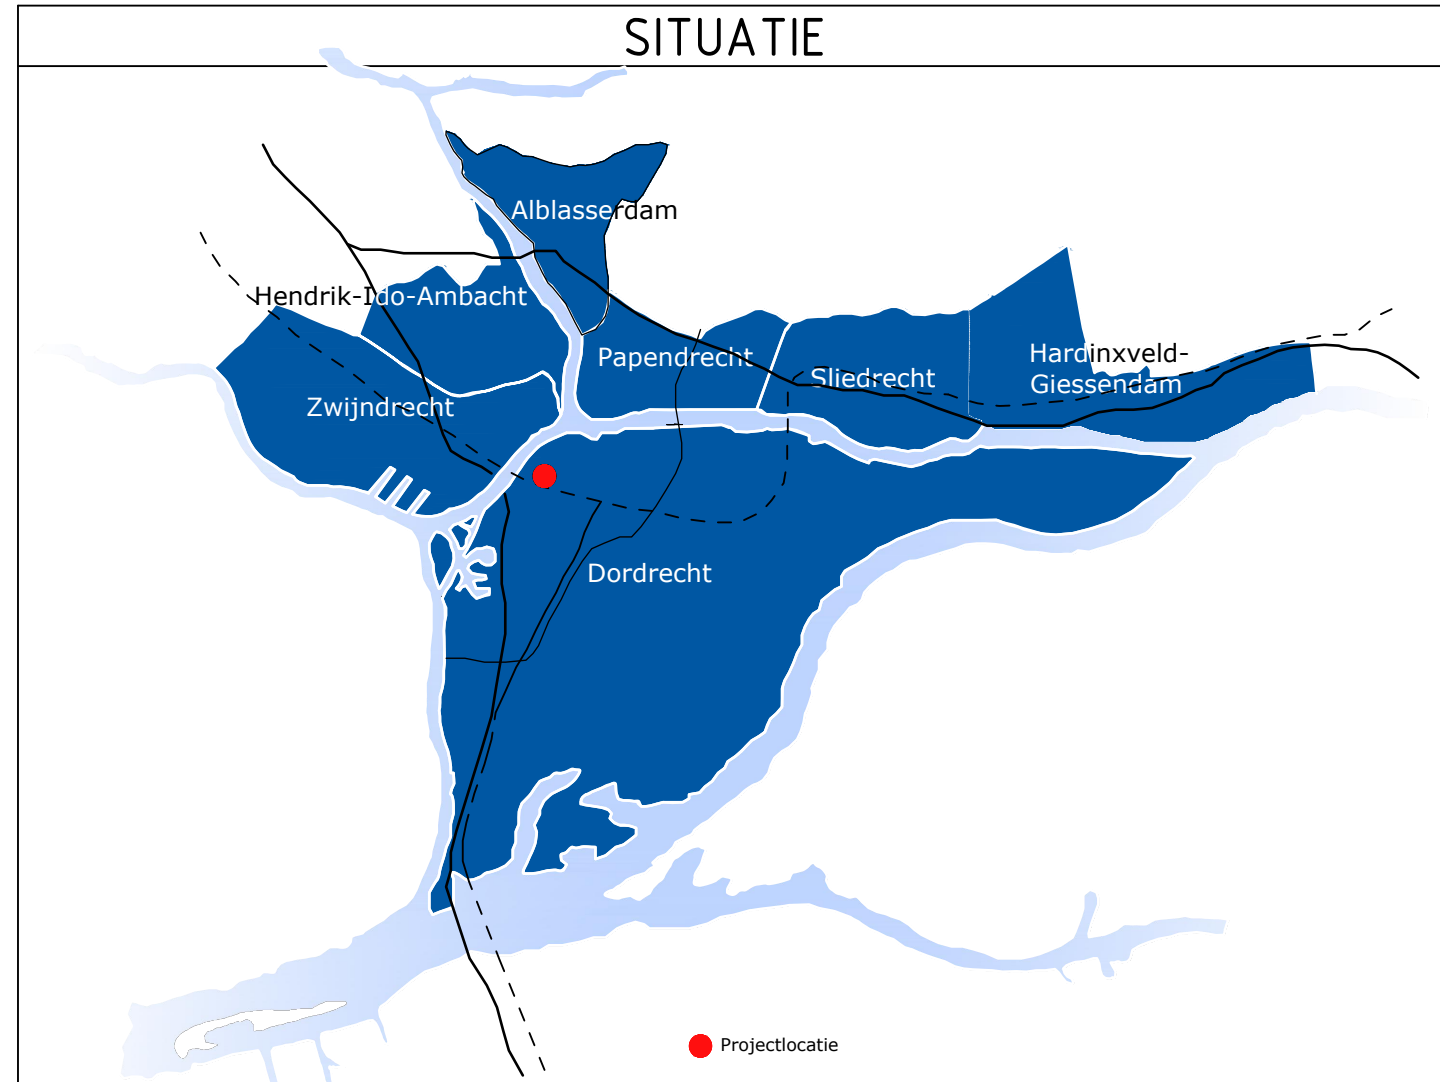

VERSIE

L	omschrijving	datum
1		
2		
3		
4		
5		

Ingenieursbureau Drechtsteden
Postbus 6, 3300 AA Gouda, Tel: 078-720 2810, Email: ingenieursbureau@drechtsteden.nl, Website: www.ingenieursbureau@drechtsteden.nl

project omschrijving	VSP Johan de Witt Burg, de Raadtsingel Projectdeel Korte parallelweg	projectleider B. Meijne
opdrachtgever	Gemeente Dordrecht	werkvoorbereider E. van Rossum
belevings omschrijving	Overzichtstekening Biolering nieuw Bestek: Fase 1 (Blad1/4)	gecontroleerd -
type		
tekeningnummer	2090	datum 17-08-2024
projectnummer	C23-208-74-01	