

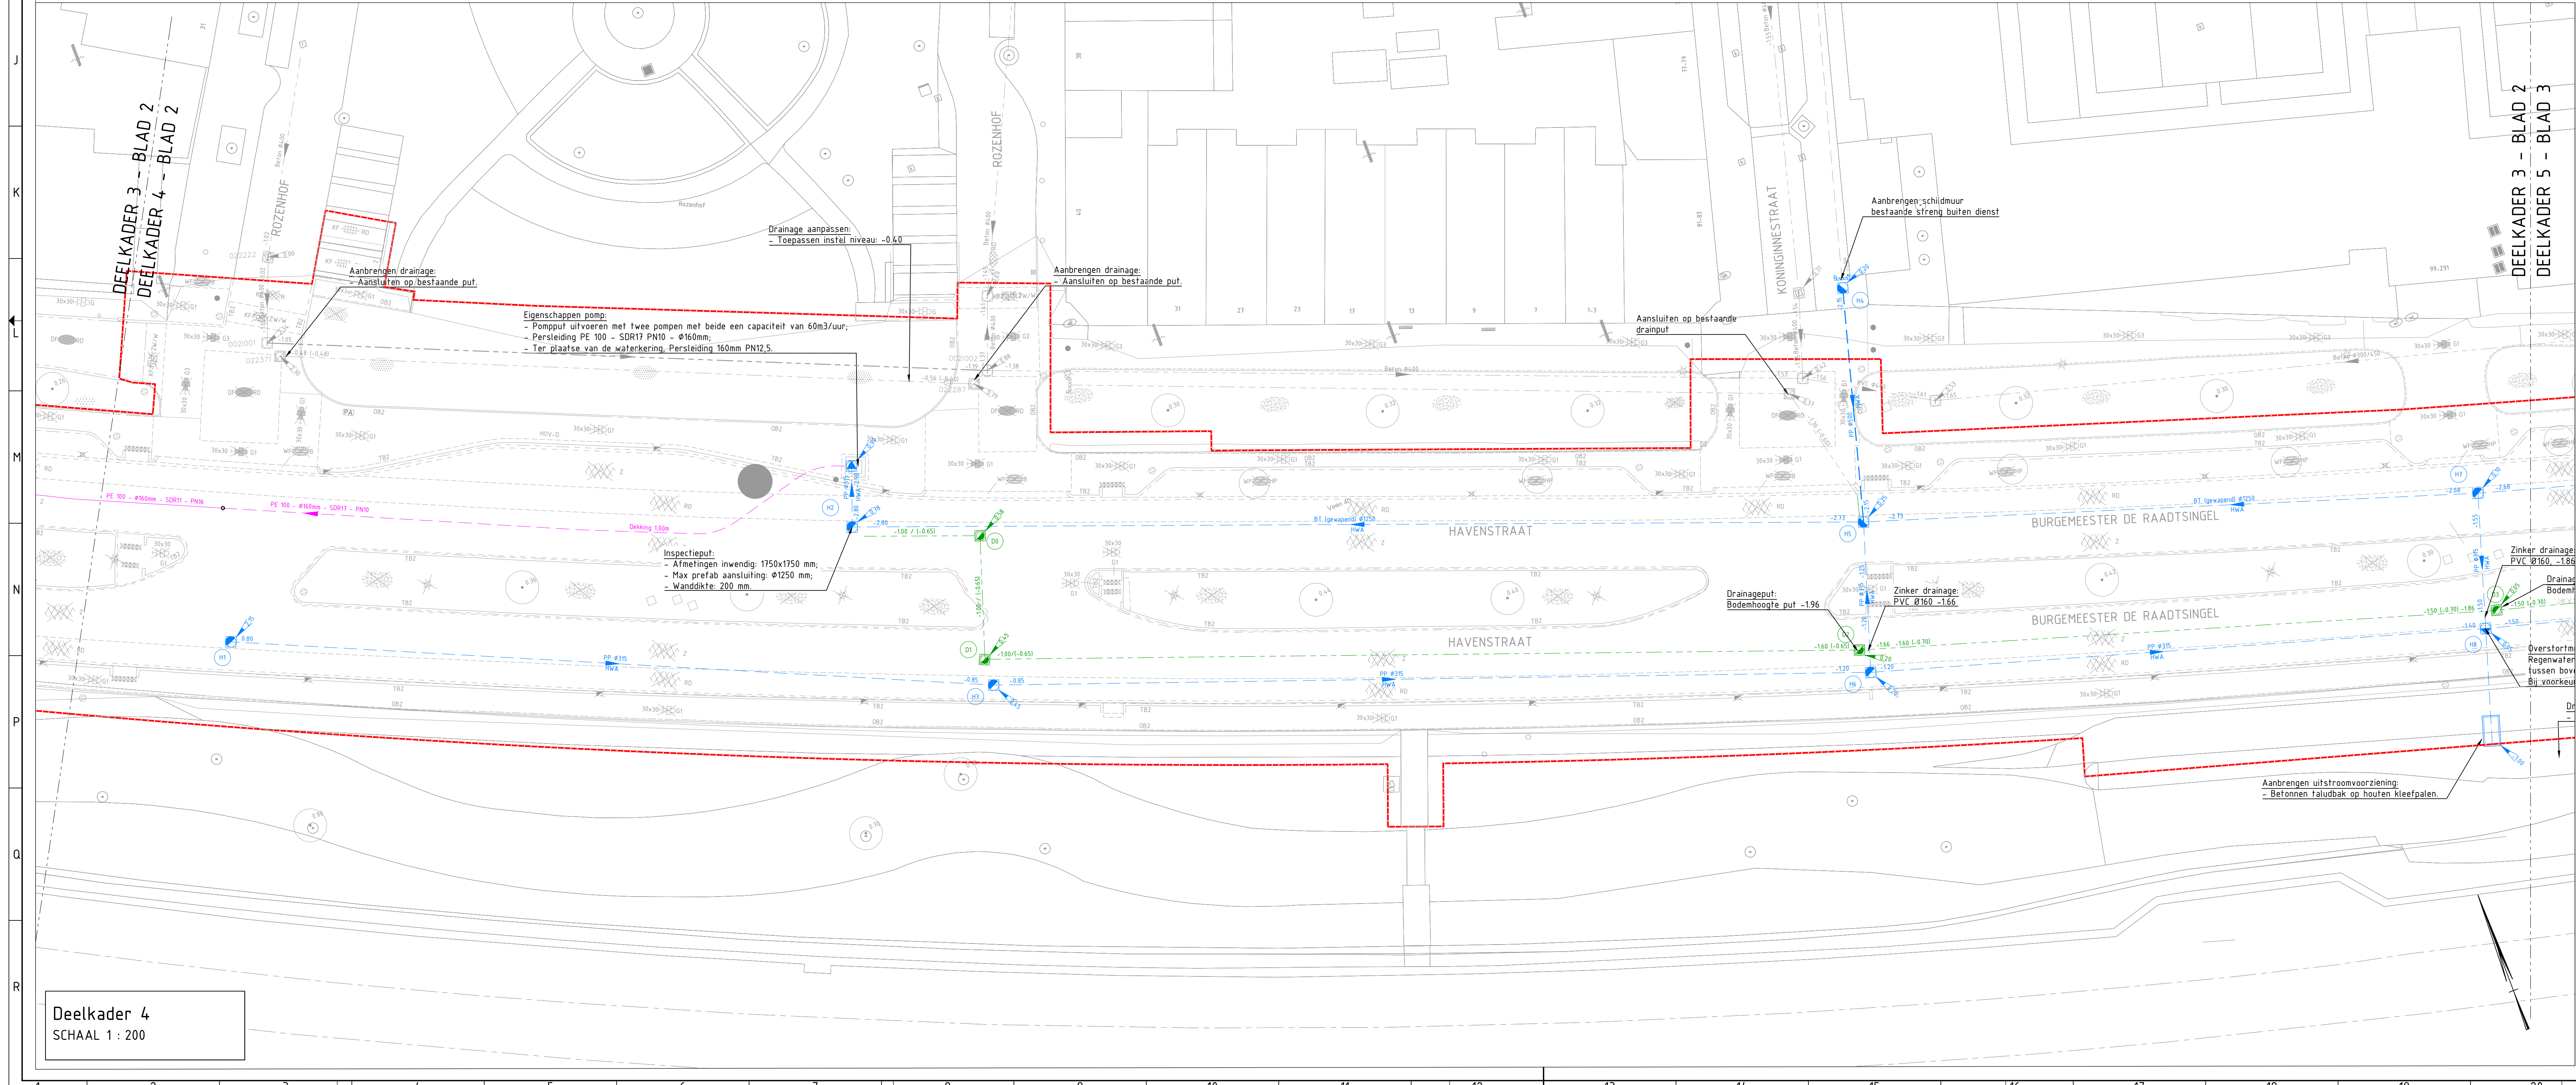


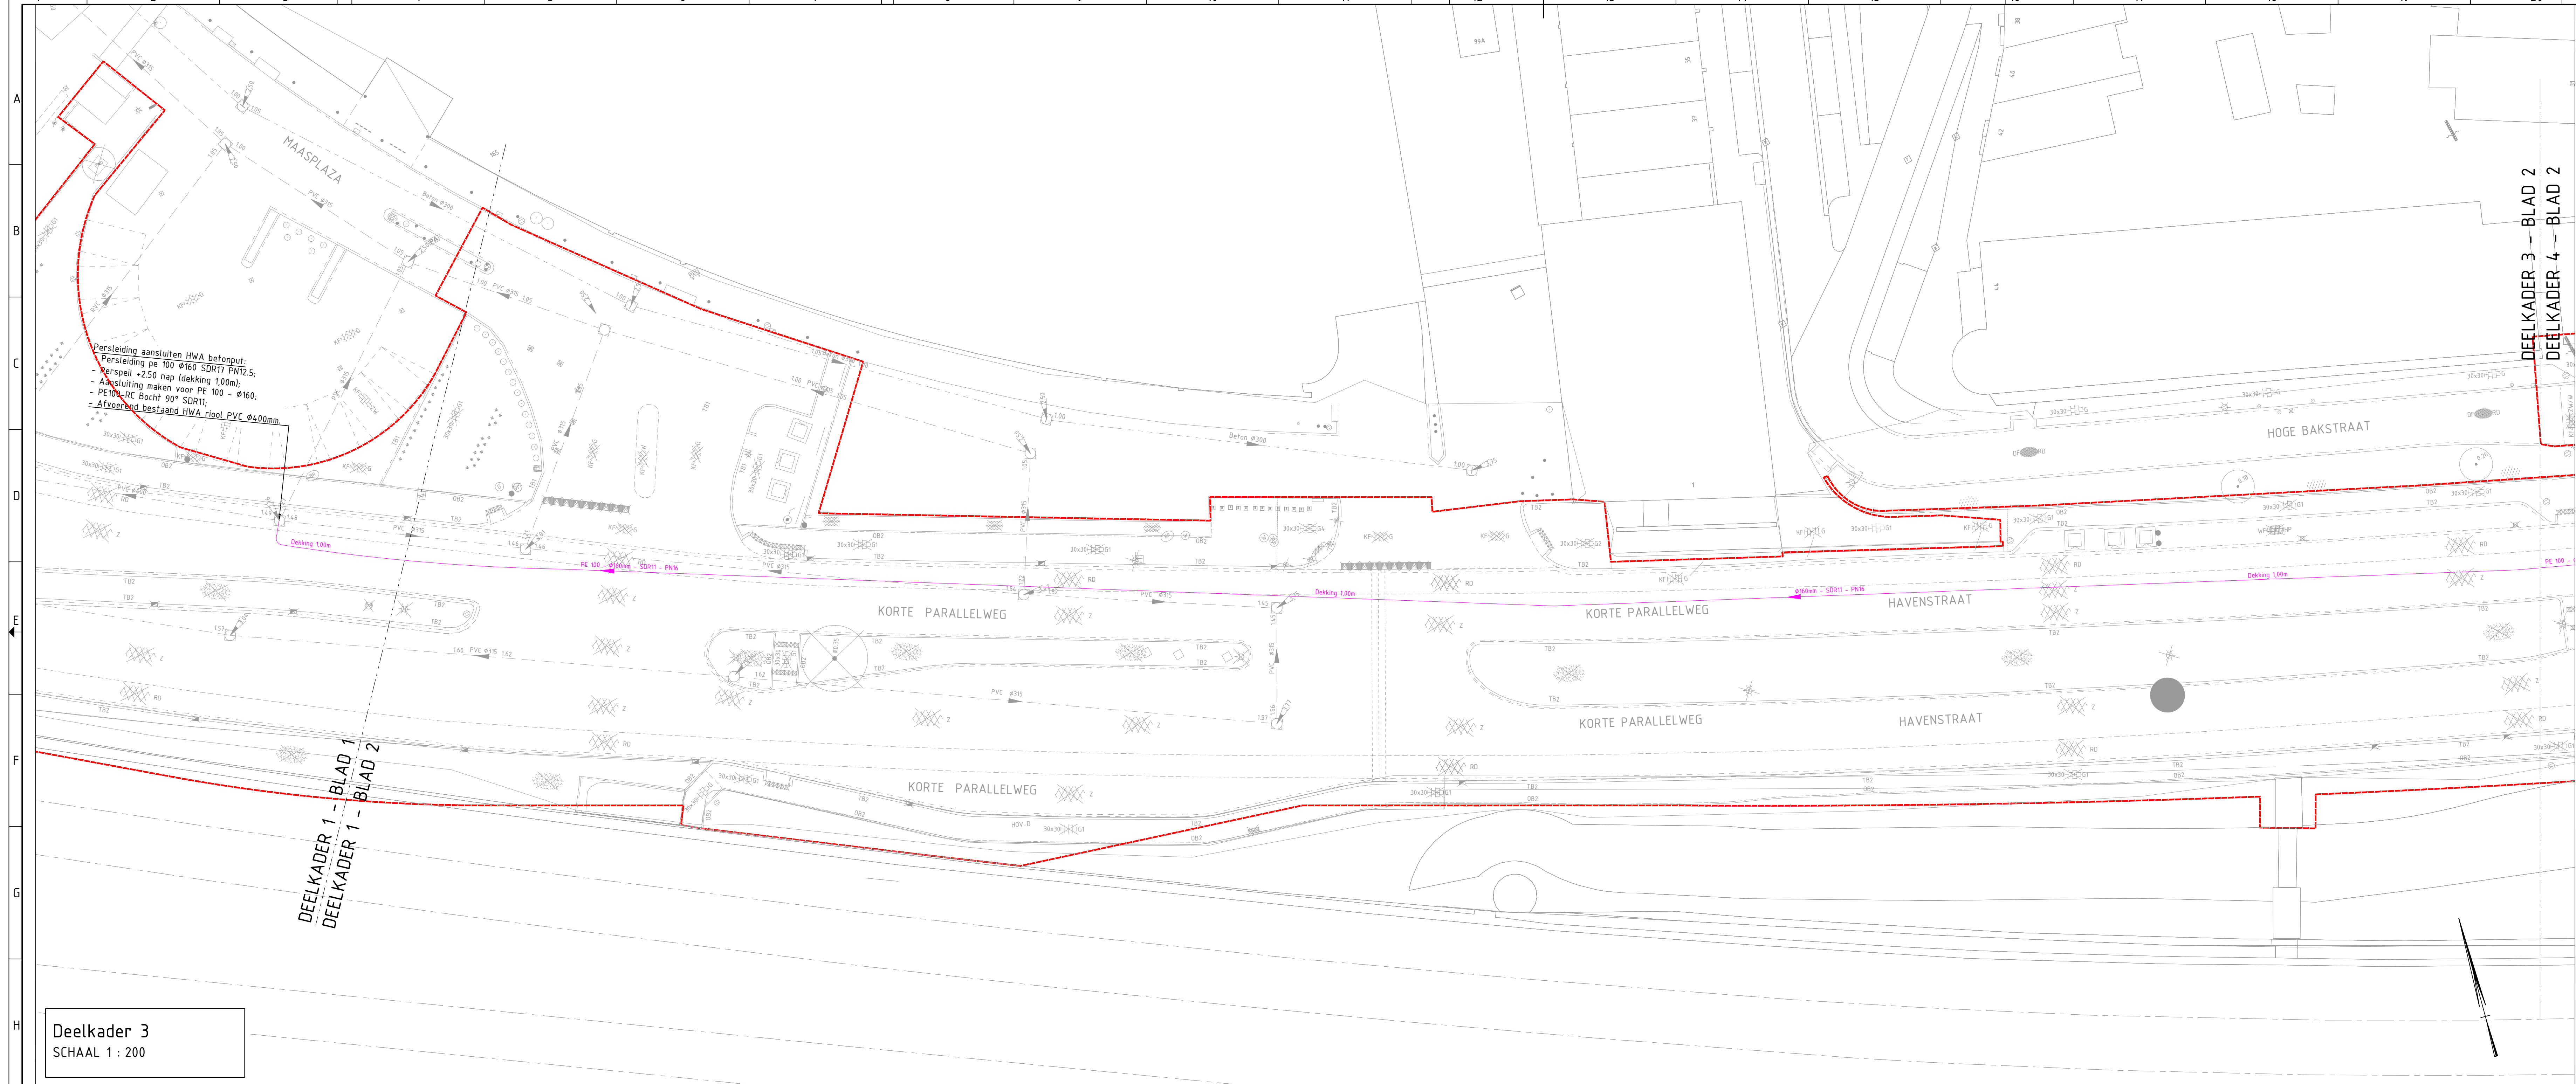

LEGENDA

- Werkgrens
- GWA riol met stroomrichting en materiaal
- Drainage Ø160 mm
- Puifnummer
- HWA inspectieput met bob, putrandhoogte en putnummers
- Drainage inspectieput met bob, putrandhoogte en putnummers
- Uitstroombak
- Plaatsen schildmuur

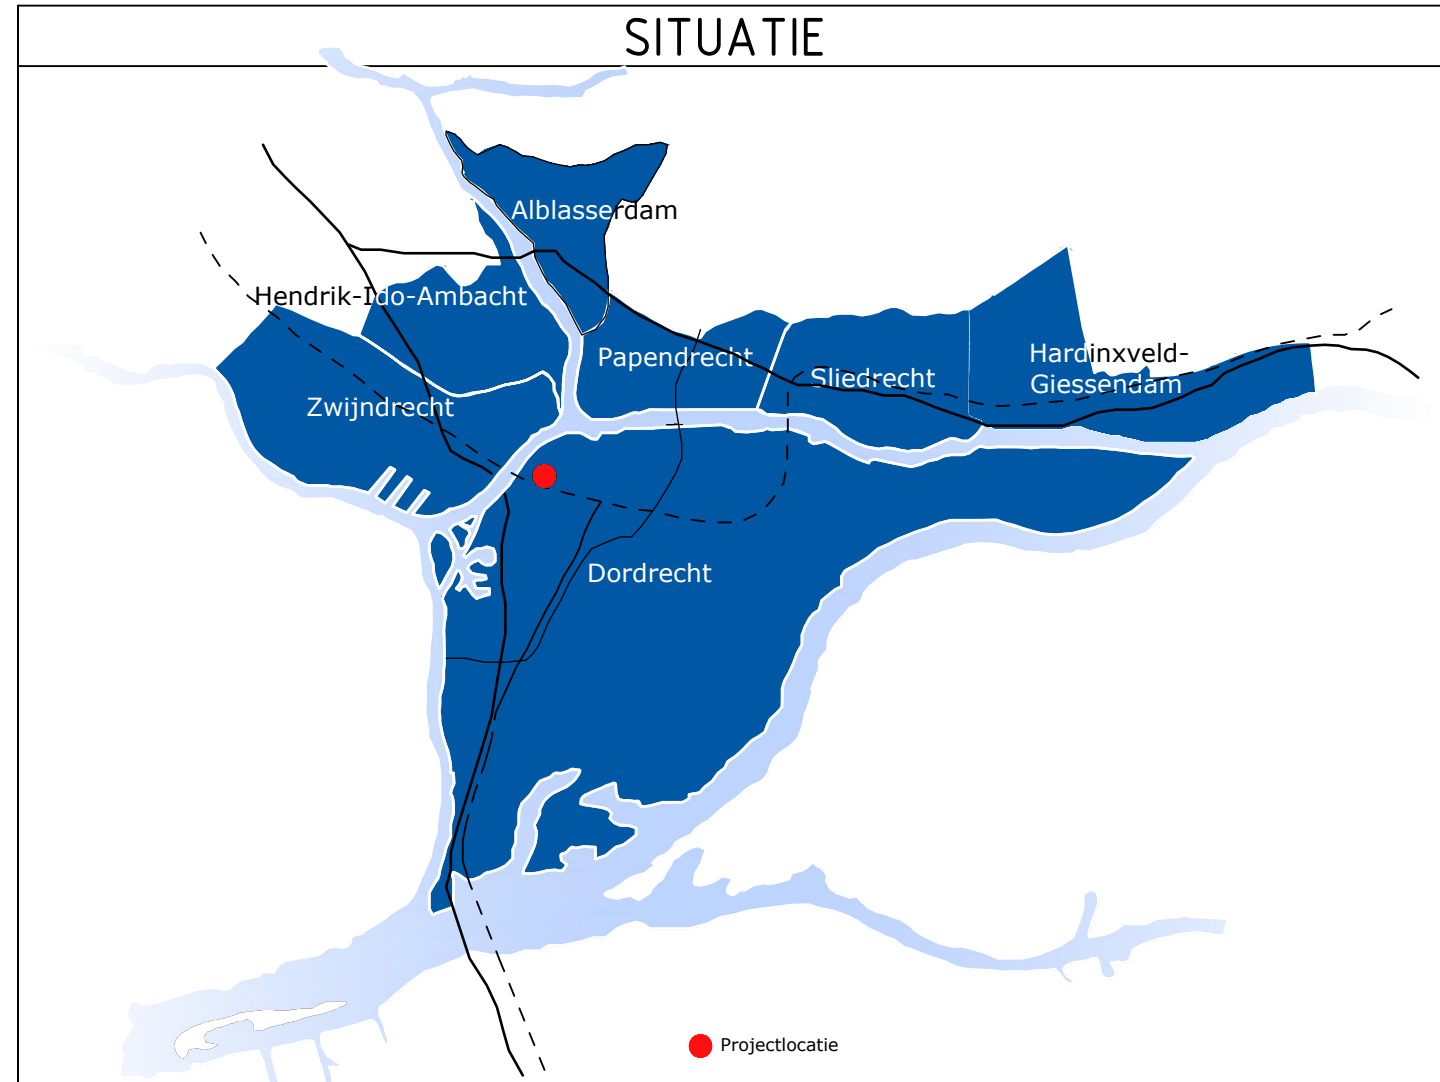

VERSIE			
L	omschrijving	datum	vr

Ingenieursbureau Drechtsteden
Postbus 6, 3300 AA Gouda, Tel: 078-770 2810, Email: ingenieursbureau@drechtsteden.nl, Website: www.ingenieursbureau-drechtsteden.nl

project omschrijving	VSP Johan de Witt Burg. de Raadsingel Projectdeel Korte parallelweg	projectleider B. Meijer
opdrachtgever	Gemeente Dordrecht	werkvoorbereider E. van Rossum
werkomschrijving	Overzichtstekening Riolering nieuw Bestek: Fase 1 (Blad 2/4)	gecontroleerd -
type		
tekeningnummer	2090	formaat A0
projectnummer	C23-208-74-02	schaal 1:200
		tekeningnummer
		datum 17-08-2024