



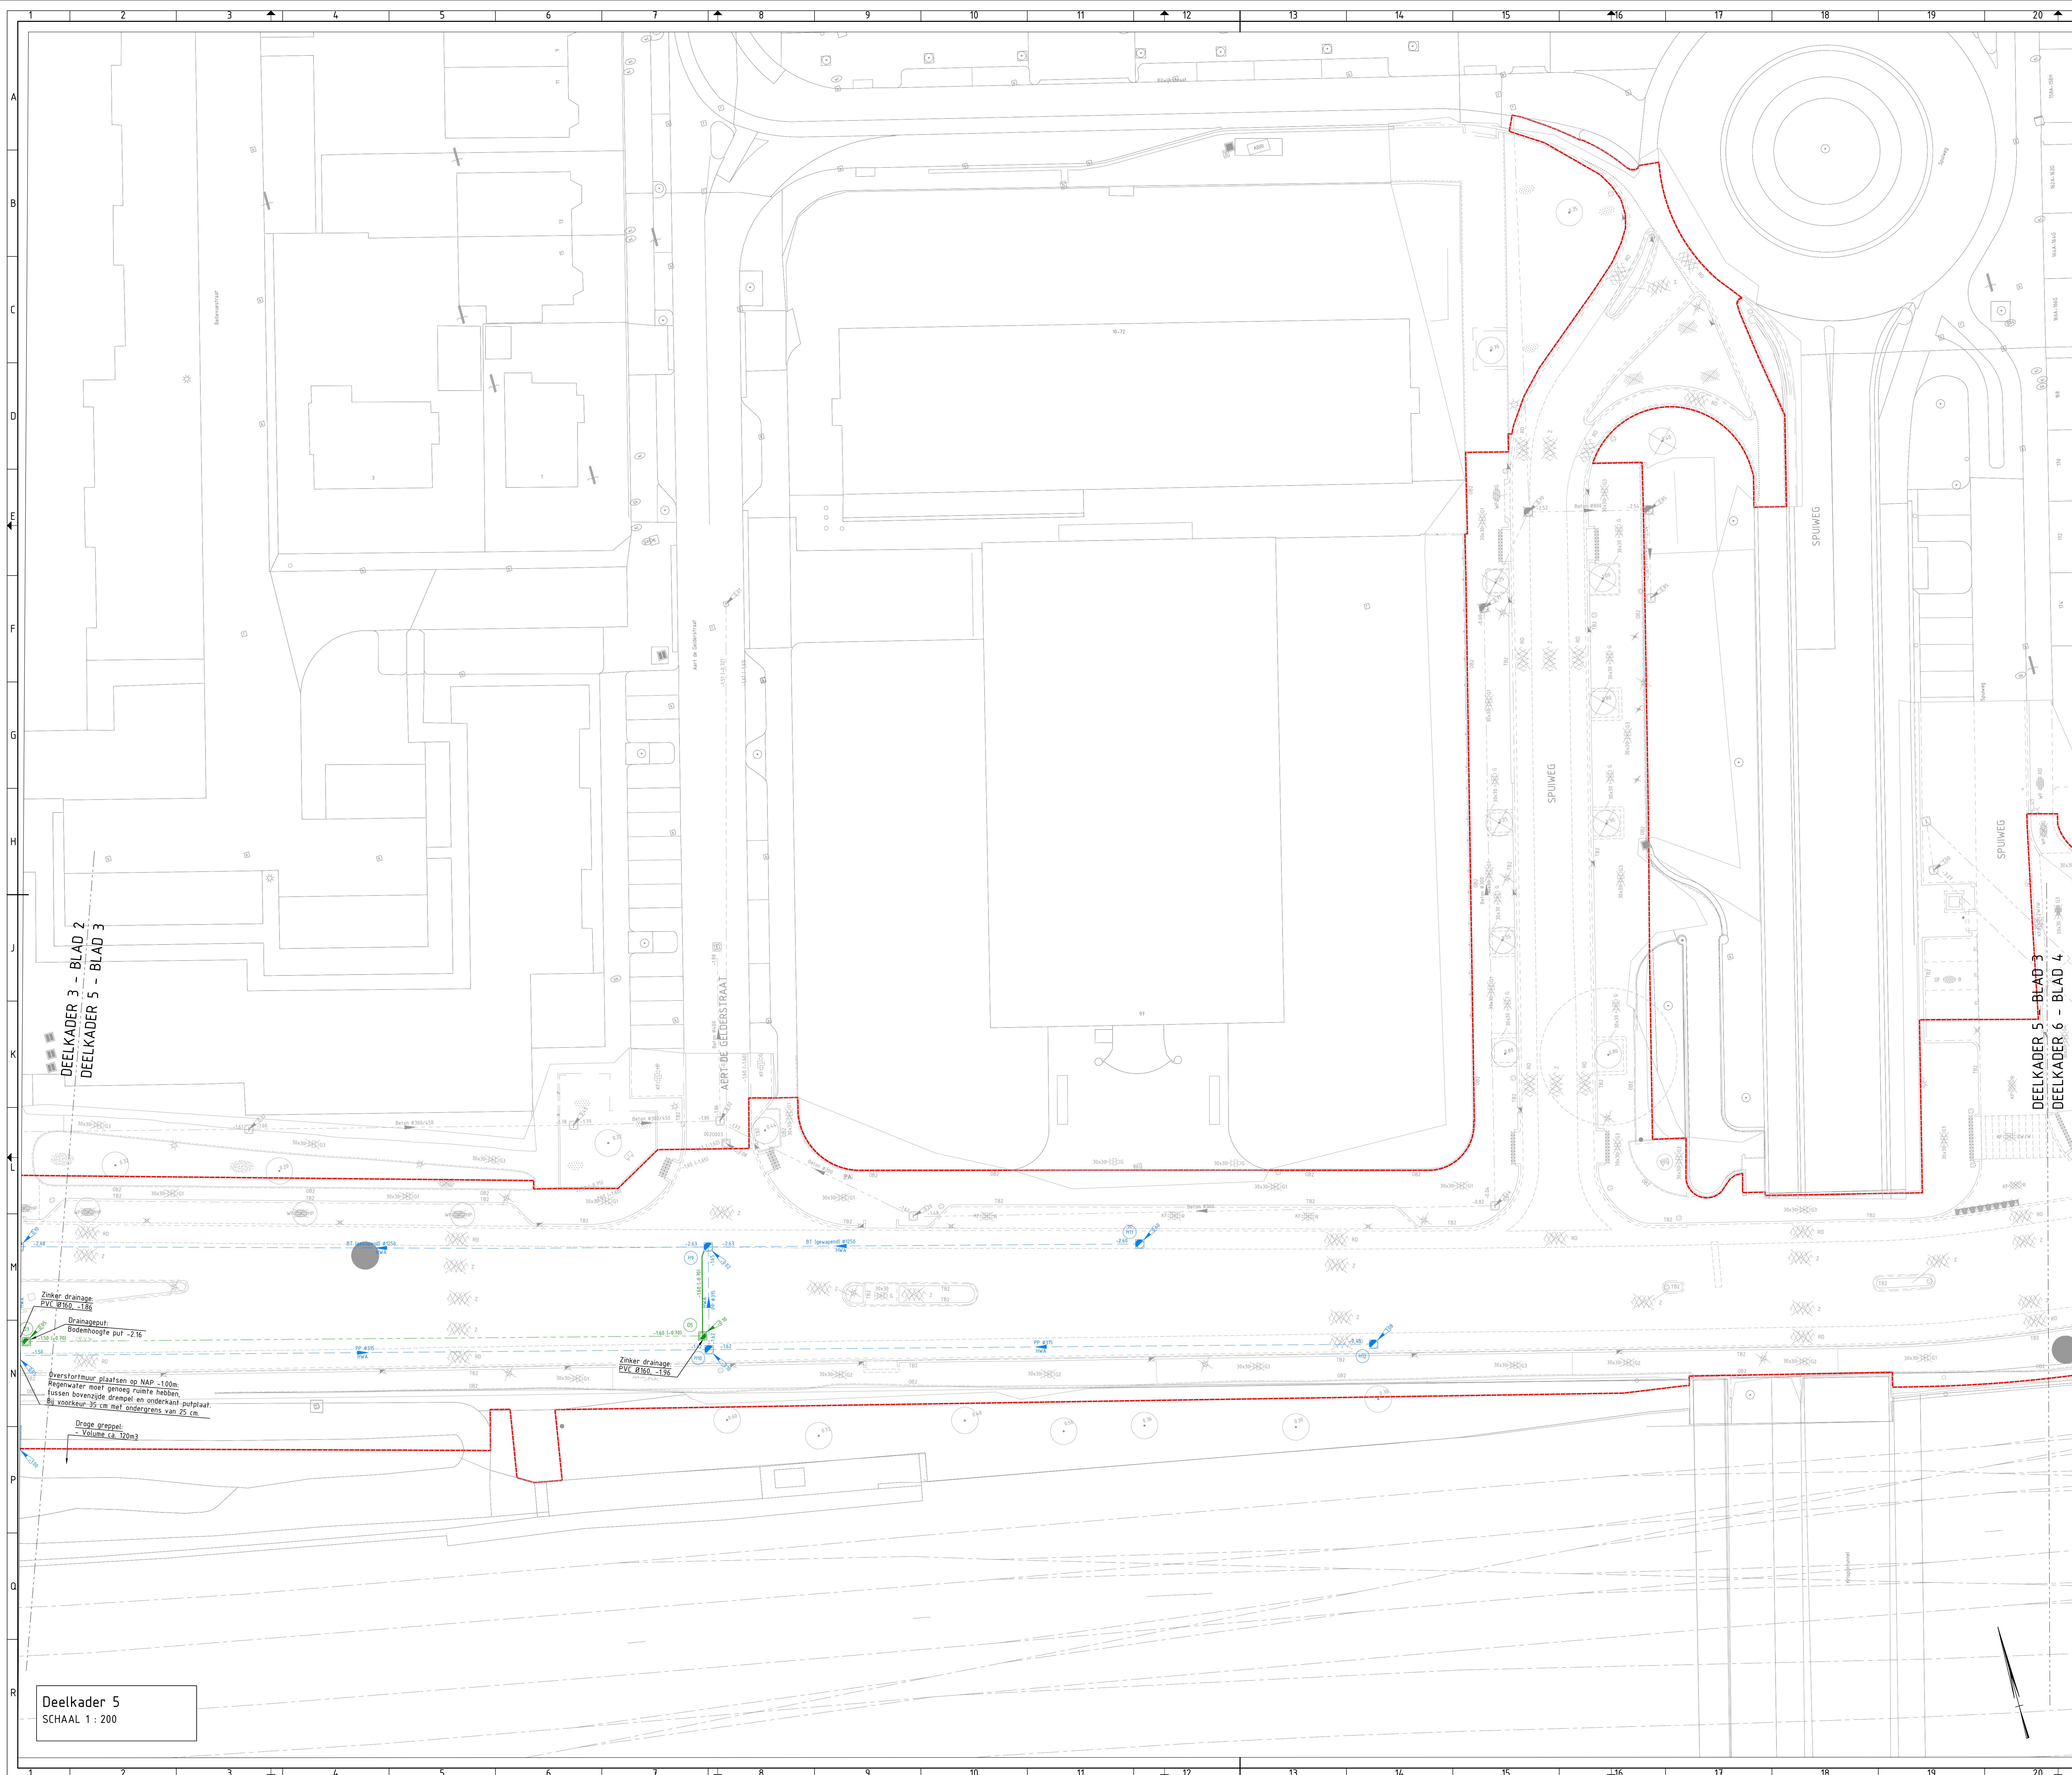

LEGENDA

- Werkgrens
GWA riol met stroomrichting en materiaal
Drainage 160 mm
Putnummer
H/L
HWA inspectieput met bob, putrandhoogte en putnummers
D/L
Drainage inspectieput met bob, putrandhoogte en putnummers
Uitstroombak
Plaatsen schildmuur

SITUATIE

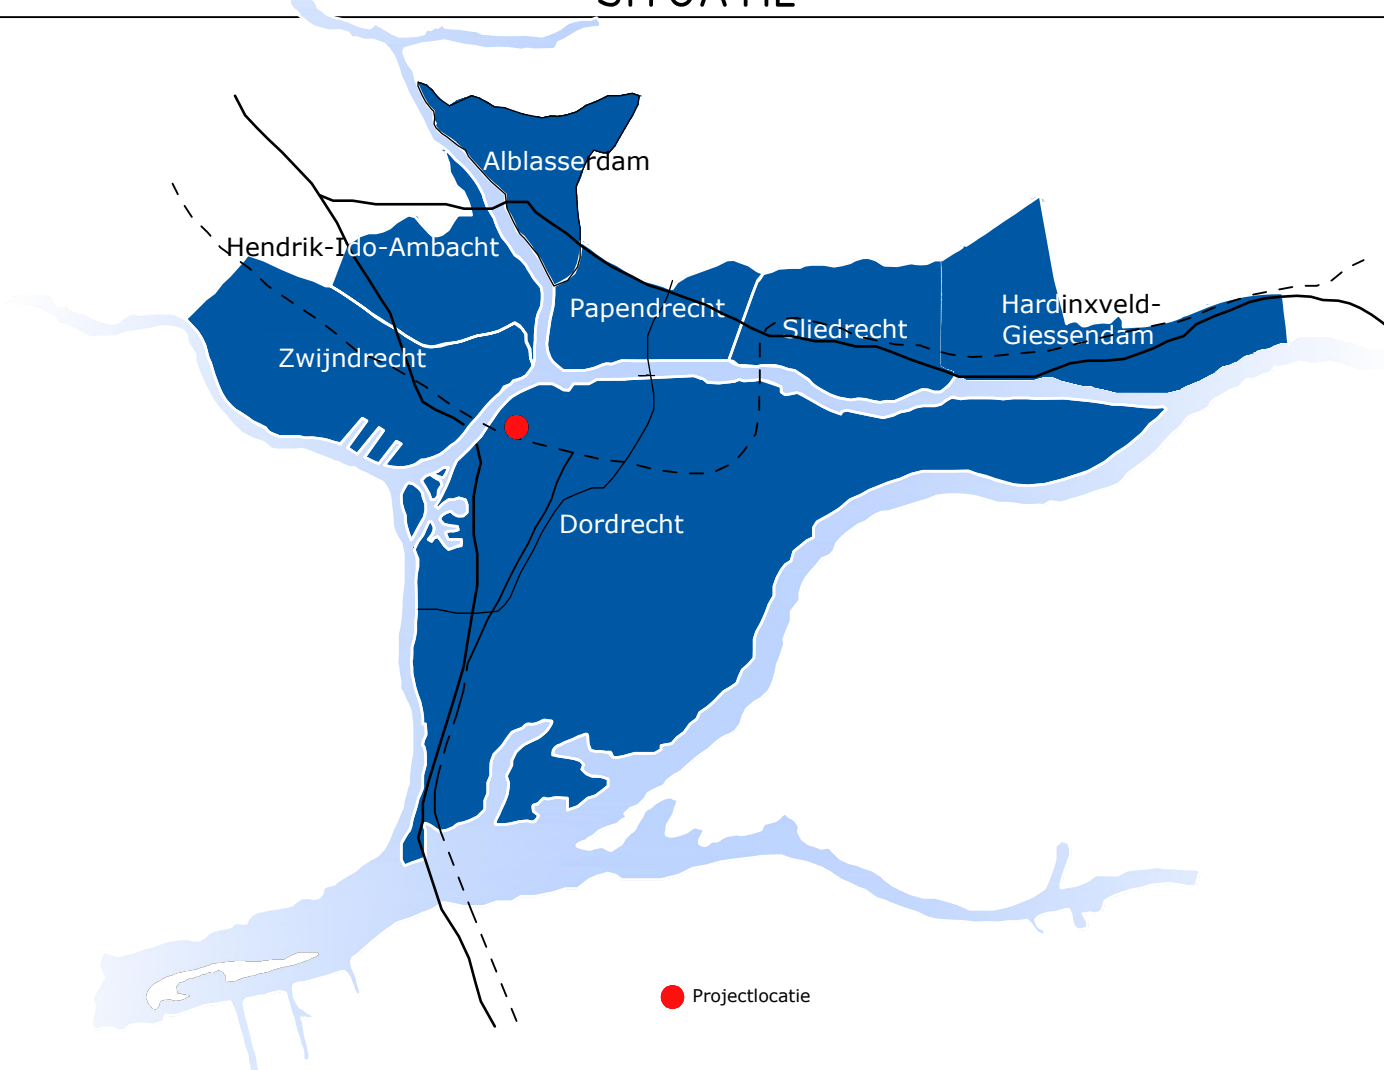

VERSIE

	L	omschrijving	datum
Mafan in meters, tenzij anders vermeld.			
Pachstalen in meters f.v.v. N.A.P., tenzij anders vermeld. (Meters in m, tenzij anders vermeld.)			
0 2 4 6 8m			



**Ingenieursbureau
Drechtsteden**

Postbus 8, 3300 AA Dordrecht. Tel: 078-770 2810 Email: ingenieursbureau@drechtsteden.nl Website: www.ingenieursbureaudrechtsteden.nl

project omschrijving	VSP Johan de Witt Burg. de Raadtsingel Projectdeel Korte parallelweg
opdrachtgever	Gemeente Dordrecht
tekortomschrijving	Overzichtstekening Riolering nieuw
fase	Bestek: Fase 1 (Blad 3/4)

projectleider B. Heijmans	
werkvoorbereider E. van Rossum	
gecontroleerd "	

bestelnummer	formaat	A0
archiefnummer	schaal	1:200
projectnummer	tekeningsnummer	C23-208-74-03

datum	17-09-2024
wijziging	