



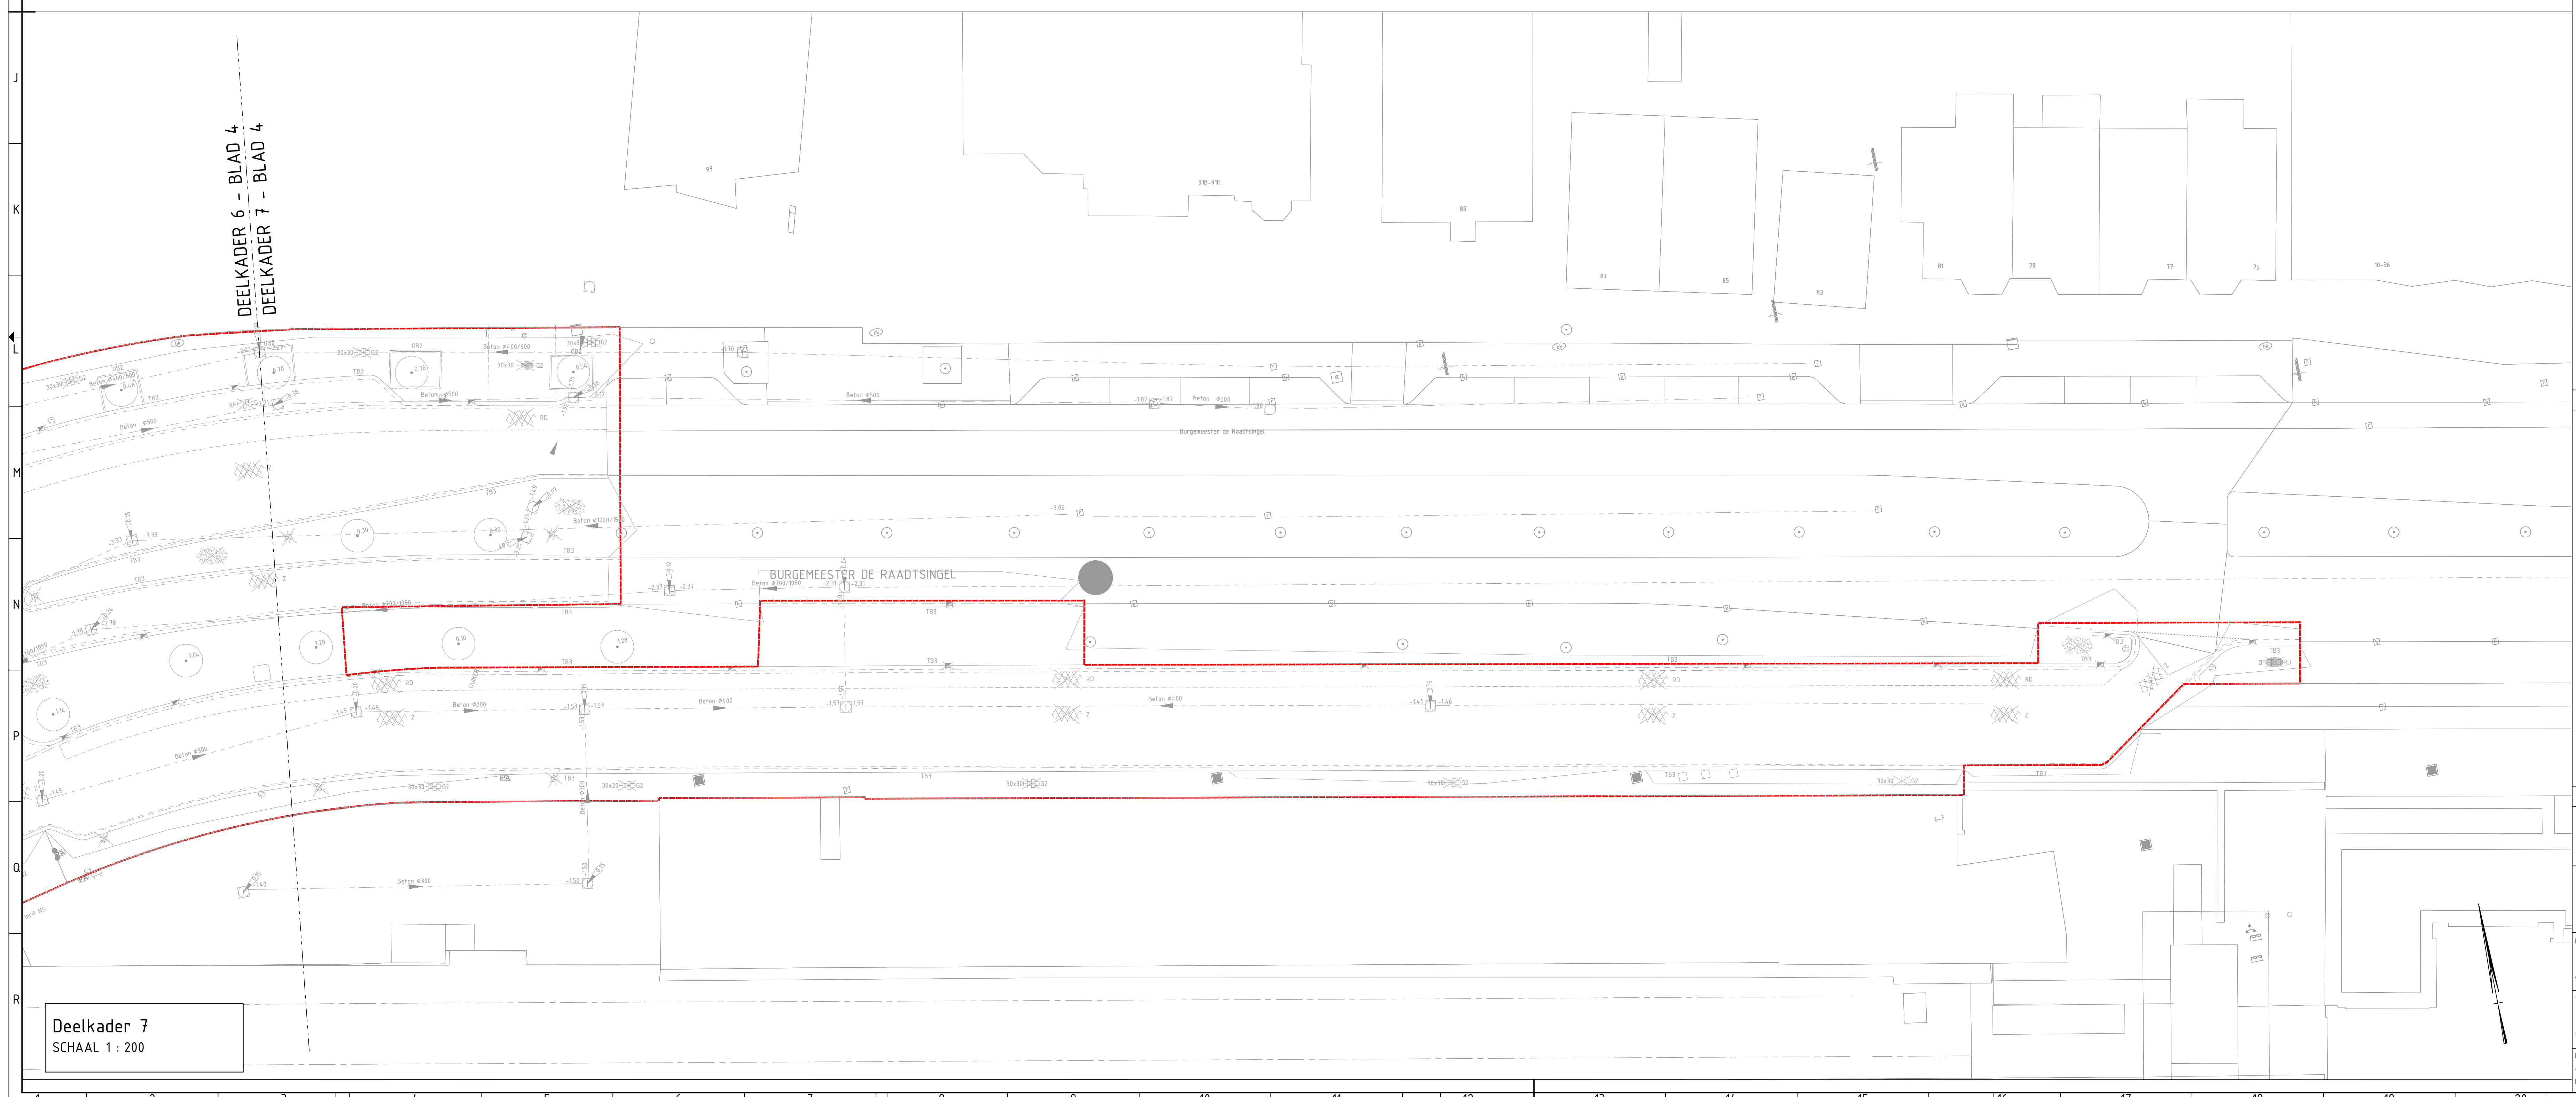

LEGENDA

- Werkgrens
- GWA riool met stroomrichting en materiaal
- Drainage Ø160 mm
- Puiknummer
- HWA inspectieput met bob, putrandhoogte en putnummers
- Drainage inspectieput met bob, putrandhoogte en putnummers
- Uitstroombak
- Plaatsen schilddeur

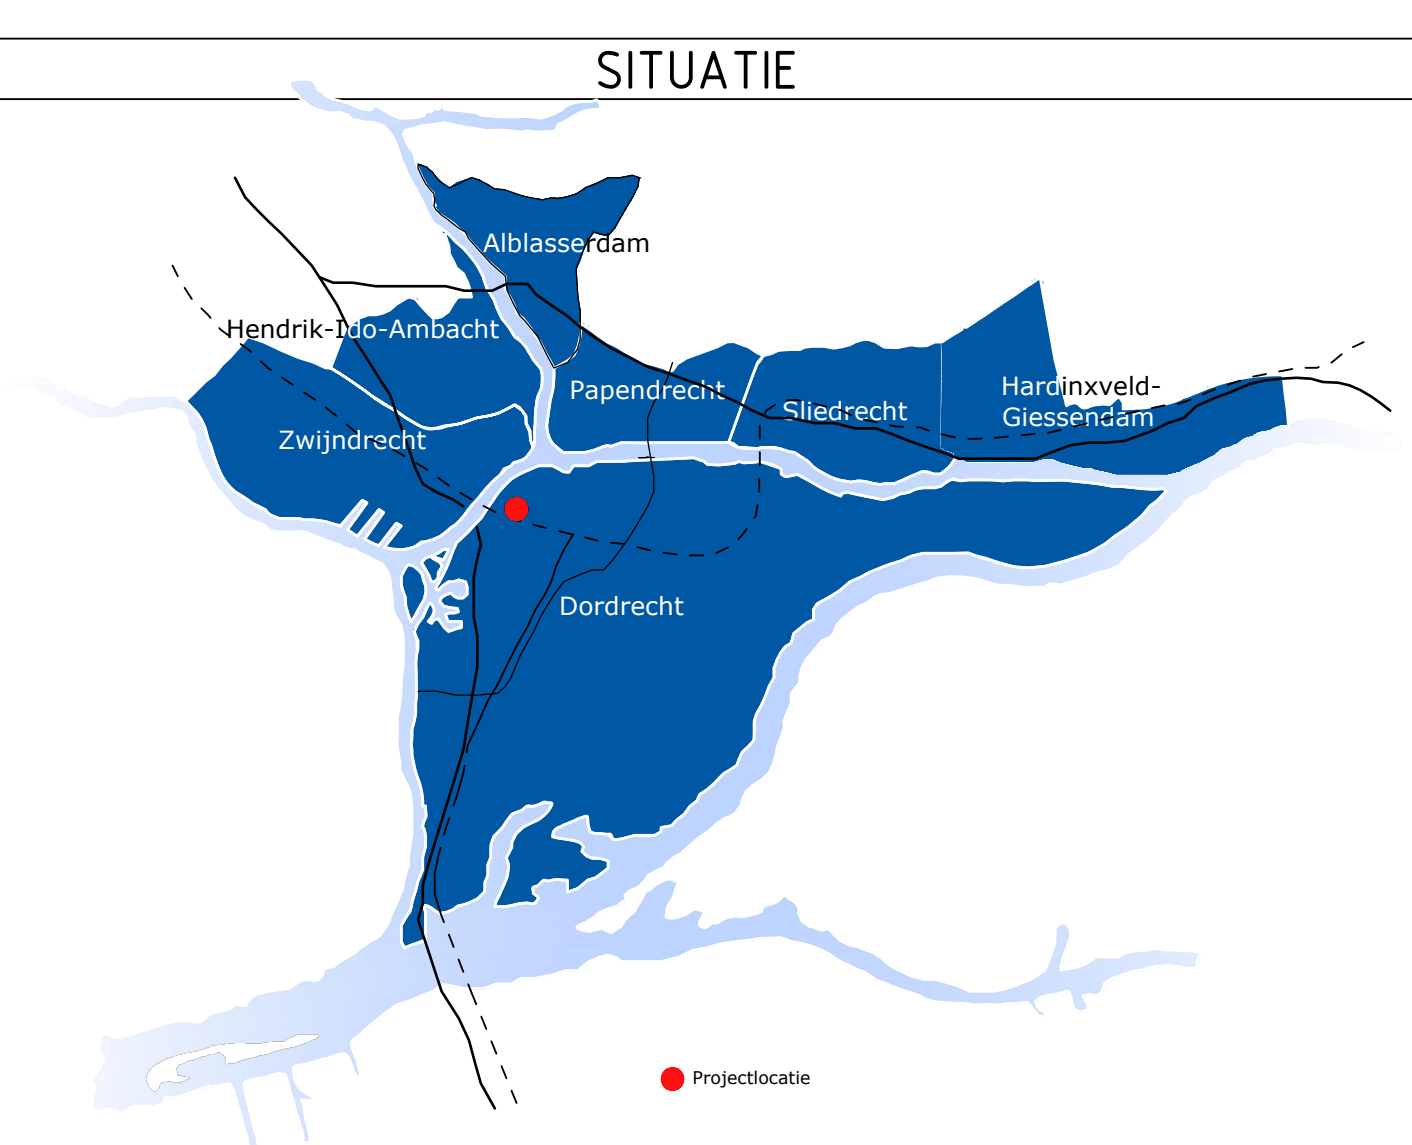

VERSIE			
L	omschrijving	datum	

Ingenieursbureau Drechtsteden
Postbus 6, 3300 AA Gouda, t. 078-720 2810 E-mail: ingenieursbureau@drechtsteden.nl Website: www.ingenieursbureaudrechtsteden.nl

project omschrijving	VSP Johan de Witt Burg. de Raadtsingel	projectleider	B. Nagtegaal
opdrachtgever	Projectdeel Korte parallelweg	werkvoorbereider	E. van Rossum
bestemmingsomschrijving	Overzichtstekening	gecontroleerd	-
type	Riolering nieuw		
besteknummer	Bestek: Fase 1 (Blad 4/4)		
besteknummer	2090	formaat	A0
besteknummer	2090	schaal	1:200
besteknummer	2090	tekeningnummer	C23-208-74-04
besteknummer	2090	datum	17-08-2024