



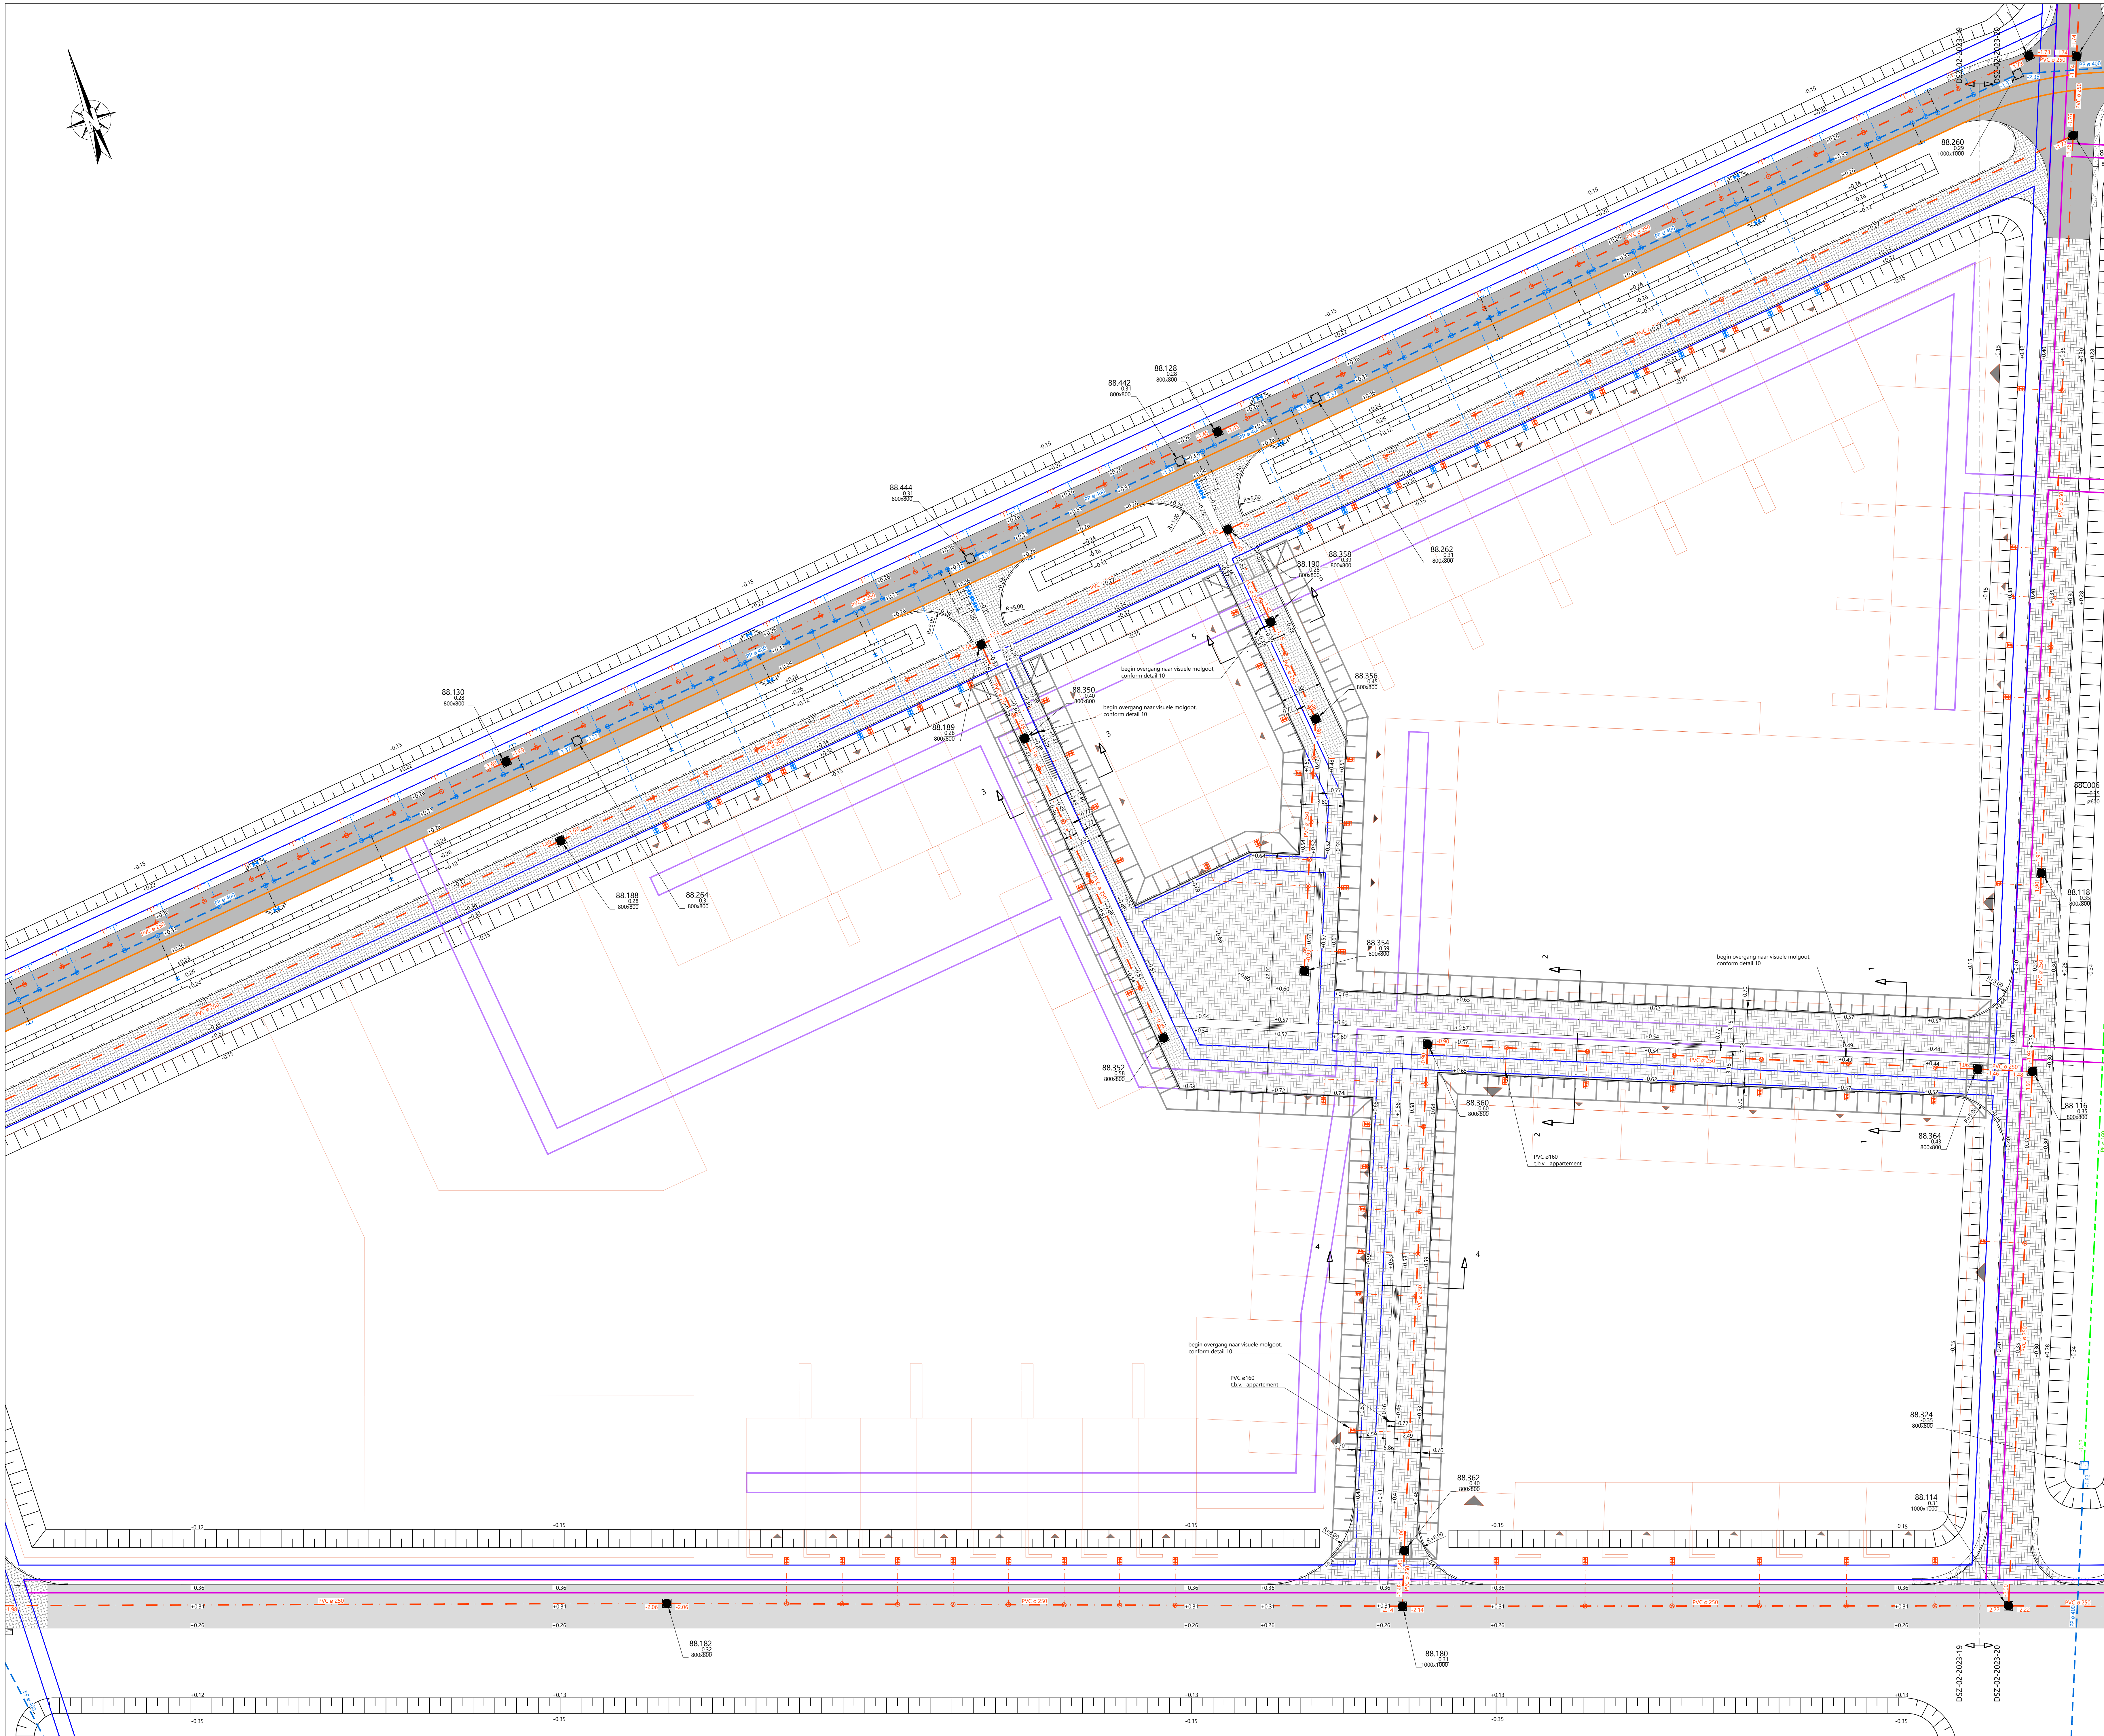

SITUATIE BOUWVELD H
Schaal 1:200

- LEGENDA ALGEMEEN**
- werkgrans
 - bestaand zandcunet t.b.v. toekomstige nutsstrook hoofdtracé WKO (regeneratie 1ste) breedte reservering 0,60 m, dikte 0,20 m
 - bestaand zandcunet t.b.v. toekomstige nutsstrook t.b.v. aansluiting bronlocatie (voorstel), breedte reservering 0,60 m, dikte 0,20 m
 - bestaand zandcunet t.b.v. toekomstige nutsstrook WKO, ringleiding/aansluiting bouwvelden, breedte reservering 1,20 m, dikte 0,20 m
 - bestaand zandcunet t.b.v. toekomstige nutsstrook WKO, (warmte en koude "2st"), breedte reservering 1,44 m, dikte 0,30 m
 - bestaand zandcunet t.b.v. toekomstige nutsstrook WKO, ringleiding/aansluiting bouwvelden, breedte reservering 1,80 m, dikte 0,20 m, (nutsstrook WKO onder toekomstige bebouwing voor de bouw partijen)
 - bestaand zandcunet t.b.v. toekomstige nutsstrook, (water, electra en data) breedte reservering 1,35 m, dikte 0,80 m
 - bestaand zandcunet t.b.v. toekomstige nutsstrook WKO, (warmte en koude "3st"), breedte reservering 2,10 m, dikte 0,30 m
 - bestaande waterleiding
 - bestaande gasleiding
 - bestaande persleiding

- LEGENDA BRM/ONDERGRONDSE INFRA**
- aanleg hoogte t.o.v. NAP
 - HWA001 800/800 aanbrengen HWA-put, beton, incl. putnummer, afmeting en putdieselhoogte
 - HWA001 800/800 aanbrengen HWA-put, beton, incl. putnummer, afmeting en putdieselhoogte, met waaiersdeksel
 - DWA001 800/800 aanbrengen DWA-put, beton, incl. putnummer, afmeting en putdieselhoogte
 - DR001 800/800 aanbrengen doorsputput drainage, kunststof, incl. putnummer, afmeting en putdieselhoogte
 - PVC ø250 aanbrengen HWA-riool, incl. afmeting, materiaal en b.o.b. t.o.v. NAP
 - PVC ø250 aanbrengen DWA-riool, incl. afmeting, materiaal en b.o.b. t.o.v. NAP
 - DSZ-02-2023-13 & DSZ-02-2023-14 aanbrengen persleiding, e.e.a. conform bestektekening
 - DSZ-02-2023-13 & DSZ-02-2023-14 aanbrengen DWA ontoppingstuk, met klemdeskel, incl. perceelaansluiting ø125/160 mm PVC, kleur: bruin
 - DSZ-02-2023-13 & DSZ-02-2023-14 aanbrengen HWA ontoppingstuk, met klemdeskel, incl. perceelaansluiting ø125 mm PVC, kleur: grijs
 - DSZ-02-2023-13 & DSZ-02-2023-14 aanbrengen straatkolk, incl. kolk aansluiting ø125 mm PVC, kleur: grijs
 - DSZ-02-2023-13 & DSZ-02-2023-14 aanbrengen straatkolk, met waaiersdeksel in greppels, incl. kolk aansluiting ø125 mm PVC, kleur: grijs
 - DSZ-02-2023-13 & DSZ-02-2023-14 aanbrengen overstorvoorziening in wadi: keerwand, type: LRD75H, afm: 2000 x 750 x 800 mm, drempelhoogte: +0,00 t.o.v. NAP
 - DSZ-02-2023-13 & DSZ-02-2023-14 aanbrengen inlaat op rioolleiding, HWA op PP ø400 mm DWA op PVC ø250 mm
 - DSZ-02-2023-13 & DSZ-02-2023-14 materiaalgrens
 - DSZ-02-2023-13 & DSZ-02-2023-14 aanbrengen opsluitband, 120 x 250 mm, kleur: grijs, stellen op spec, incl. steunrug
 - DSZ-02-2023-13 & DSZ-02-2023-14 aanbrengen moolgoot 11 streklagen, betonstraatstenen dikformaat, kleur grijs
 - DSZ-02-2023-13 & DSZ-02-2023-14 aanbrengen moolgoot 13 streklagen, betonstraatstenen dikformaat, kleur grijs
 - DSZ-02-2023-13 & DSZ-02-2023-14 aanbrengen elementen verharding (bouwweg):
 - 80 mm BAK, kleur: grijs
 - 40 mm straatlaag
 - 300 mm menggranulaat (0/31,5)
 - DSZ-02-2023-13 & DSZ-02-2023-14 aanbrengen bochtverbreiding 0,50 m:
 - 300 mm hydraulisch menggranulaat
 - DSZ-02-2023-13 & DSZ-02-2023-14 aanbrengen asfaltverharding (Sporlaan/Fietstraat):
 - 40 mm AC16 Bind Lypave TDL-IB
 - 40 mm AC16 Base Lypave OL-IB
 - 80 mm AC22 Base Lypave OL-IB
 - 250 mm hydraulisch menggranulaat (0/45)
 - DSZ-02-2023-13 & DSZ-02-2023-14 aanbrengen asfaltverharding (Stadstraat):
 - 40 mm AC16 Bind Lypave TDL-IB
 - 40 mm AC16 Base Lypave OL-IB
 - 80 mm AC22 Base Lypave OL-IB
 - 300 mm hydraulisch menggranulaat (0/45)
 - DSZ-02-2023-13 & DSZ-02-2023-14 aanbrengen asfaltverharding (Overig):
 - 40 mm AC16 Bind Lypave TDL-IB
 - 40 mm AC16 Base Lypave OL-IB
 - 80 mm AC22 Base Lypave OL-IB
 - 300 mm menggranulaat (0/31,5)

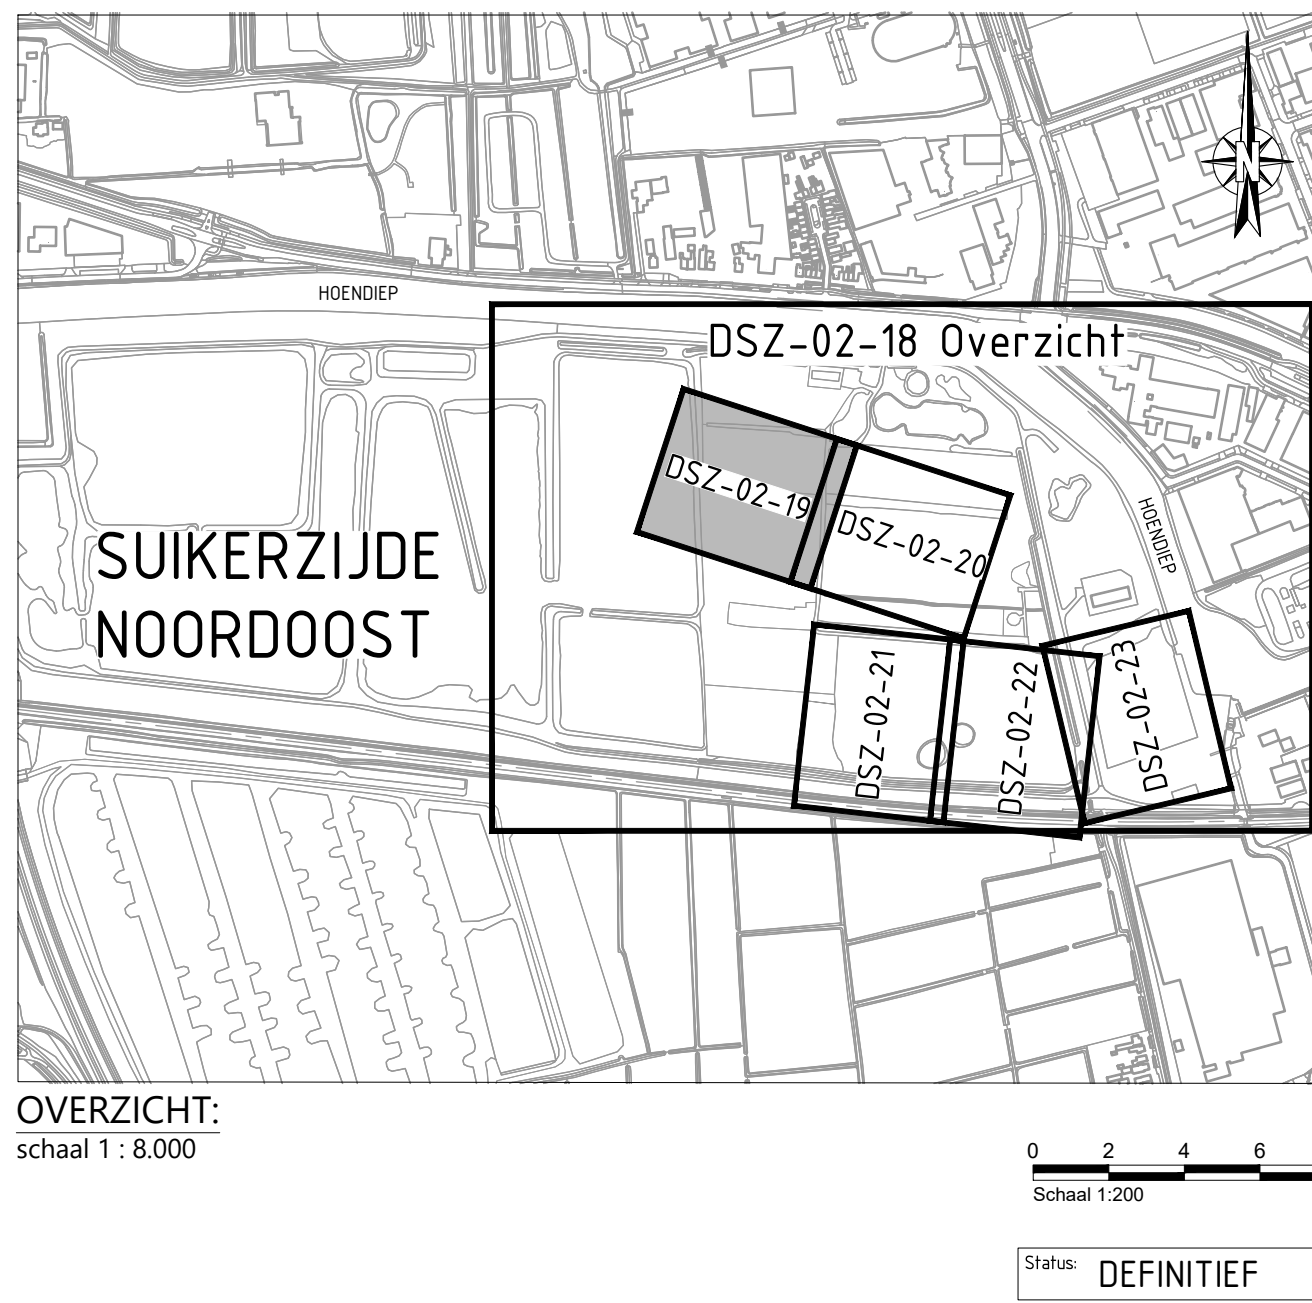

OVERZICHT:
schaal 1:8.000

DEFINITIEF

De Suikerzijde Noordost
Fase 1
BRM

DE SUUKER ZIJDE
vomen | leren | werken | leven

Directie De Suikerzijde
Energiegroep 9
9743 AN Groningen
t: 065 016 16 23
e: info@desuikerzijde.nl

Uitvoerings Ontwerp

Deelgebied 2 'Bouwvelden'
Nieuwe situatie
Bouwveld H

Ontwerper: N. van der Werf
Datum: 12-07-2024
Gepland: 12-07-2024
Formaat: A0
Blad: 19
Totaal Bladen: 33

Coördinator: U002
Revisie: DSZ-02-2023
Aanvullend: 02
Schet: 1:200
Vrijgave: 02

DSZ-02-2023-19