



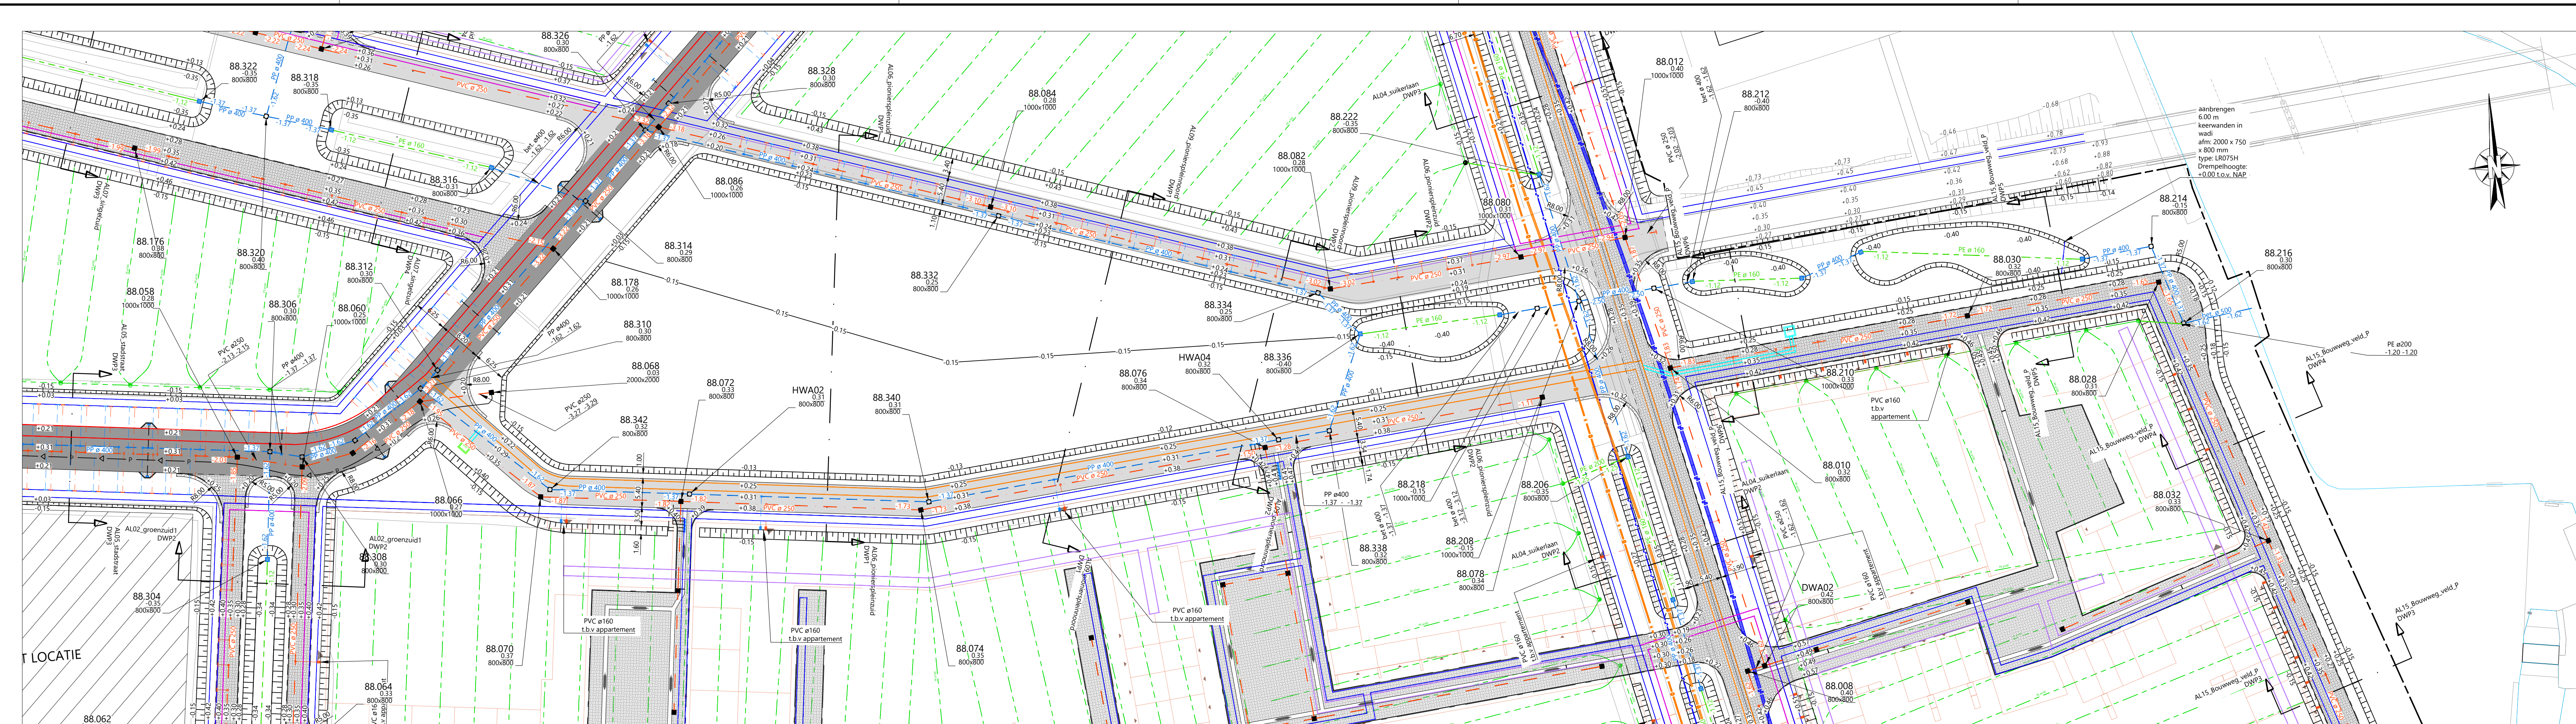

SITUATIE PIONIERSPLEIN - NOORD
Schaal 1:500


- LEGENDA ALGEMEEN**
- werkgrans
 - zandcunet t.b.v. toekomstige nutsstrook hoofdtracé WKO (regeneratie "1st") breedte reservering 0.60 m, dikte 0.20 m
 - zandcunet t.b.v. toekomstige nutsstrook t.b.v. aansluiting bronlocatie (voortel) breedte reservering 0.60 m, dikte 0.20 m
 - zandcunet t.b.v. toekomstige nutsstrook WKO, ringleiding/aansluiting bouwvelden, breedte reservering 1.20 m, dikte 0.20 m
 - zandcunet t.b.v. toekomstige nutsstrook WKO, ringleiding/aansluiting bouwvelden, breedte reservering 1.44 m, dikte 0.30 m
 - zandcunet t.b.v. toekomstige nutsstrook WKO, ringleiding/aansluiting bouwvelden, breedte reservering 1.80 m, dikte 0.20 m
 - zandcunet t.b.v. toekomstige nutsstrook WKO, ringleiding/aansluiting bouwvelden, breedte reservering 1.35 m, dikte 0.80 m (kruisingen met WKO conform detail)
 - zandcunet t.b.v. toekomstige nutsstrook WKO, (warmte en koude "3rd"), breedte reservering 2.10 m, dikte 0.30 m
 - bestaande waterleiding
 - bestaande gasleiding
 - bestaande persleiding (buiten gebruik)

- LEGENDA BRM/ONDERGRONDSE INFRA**
- aanleghoogte t.o.v. NAP
 - HWA001 t.b.v. aansluiting, incl. putnummer, afmeting en putdielektheitshoogte
 - HWA001 t.b.v. aansluiting, incl. putnummer, afmeting en putdielektheitshoogte
 - DWA001 t.b.v. aansluiting, incl. putnummer, afmeting en putdielektheitshoogte
 - DR001 t.b.v. aansluiting, incl. putnummer, afmeting en putdielektheitshoogte
 - aanbrengen doorspuitput drainage kunststof, incl. putnummer, afmeting en putdielektheitshoogte, met waarderingsdek
 - aanbrengen HWA-riool, incl. afmeting, materiaal en b.o.b. t.o.v. NAP
 - aanbrengen DWA-riool, incl. afmeting, materiaal en b.o.b. t.o.v. NAP
 - aanbrengen drainageleiding, incl. afmeting, materiaal (geperforeerd) en b.o.b. t.o.v. NAP
 - aanbrengen persleiding, e.a. conform bestektekening DSZ-02-2023-13 & DSZ-02-2023-14
 - aanbrengen DWA ontoppingstuk, met klemdesk, incl. perceelsaansluiting ø125/160 mm PVC, kleur: bruin
 - aanbrengen HWA ontoppingstuk, met klemdesk, incl. perceelsaansluiting ø125 mm PVC, kleur: grijs
 - aanbrengen straatkolk, incl. kolkaansluiting ø125 mm PVC, kleur: grijs
 - aanbrengen straatkolk, met waarderingsdek in greppels, incl. kolkaansluiting ø125 mm PVC, kleur: grijs
 - aanbrengen overstorvoorziening in wadi: keurwand, type L077SH, afm. 2000 x 750 x 800 mm, drempelhoogte: +0.00 t.o.v. NAP
 - aanbrengen eindkap op rioolleiding / aansluiting ø125 mm / ø160 mm / ø250 mm / ø400 mm
 - aanbrengen inlaat op rioolleiding HWA op PP ø400 mm
 - aanbrengen op PVC ø250 mm
 - materiaalgrens
 - aanbrengen opsluitband, 120 x 250 mm, kleur: grijs, stellen op spec. incl. steunrug
 - aanbrengen molgoot 11 streklagen, betonstraatsloten dikformaat, kleur: grijs
 - aanbrengen molgoot 13 streklagen, betonstraatsloten dikformaat, kleur: grijs
 - aanbrengen elementen verharding (bouwweg):
 - 80 mm BKK, kleur: grijs
 - 40 mm straatlaag
 - 300 mm menggranulaat (0/31.5)
 - aanbrengen bochtverbreiding 0.50 m:
 - 300 mm hydraulisch menggranulaat
 - aanbrengen asfaltverharding (Sporlaan/Fietsstraat):
 - 40 mm AC16 Bind Lypave TOL-IB
 - 40 mm AC16 Base Lypave OL-IB
 - 80 mm AC22 Base Lypave OL-IB
 - 250 mm hydraulisch menggranulaat (0/45)
 - aanbrengen asfaltverharding (Stadstraat):
 - 40 mm AC16 Bind Lypave TOL-IB
 - 40 mm AC16 Base Lypave OL-IB
 - 80 mm AC22 Base Lypave OL-IB
 - 300 mm hydraulisch menggranulaat (0/45)
 - aanbrengen asfaltverharding (Overig):
 - 40 mm AC16 Bind Lypave TOL-IB
 - 40 mm AC16 Base Lypave OL-IB
 - 80 mm AC22 Base Lypave OL-IB
 - 300 mm menggranulaat (0/31.5)

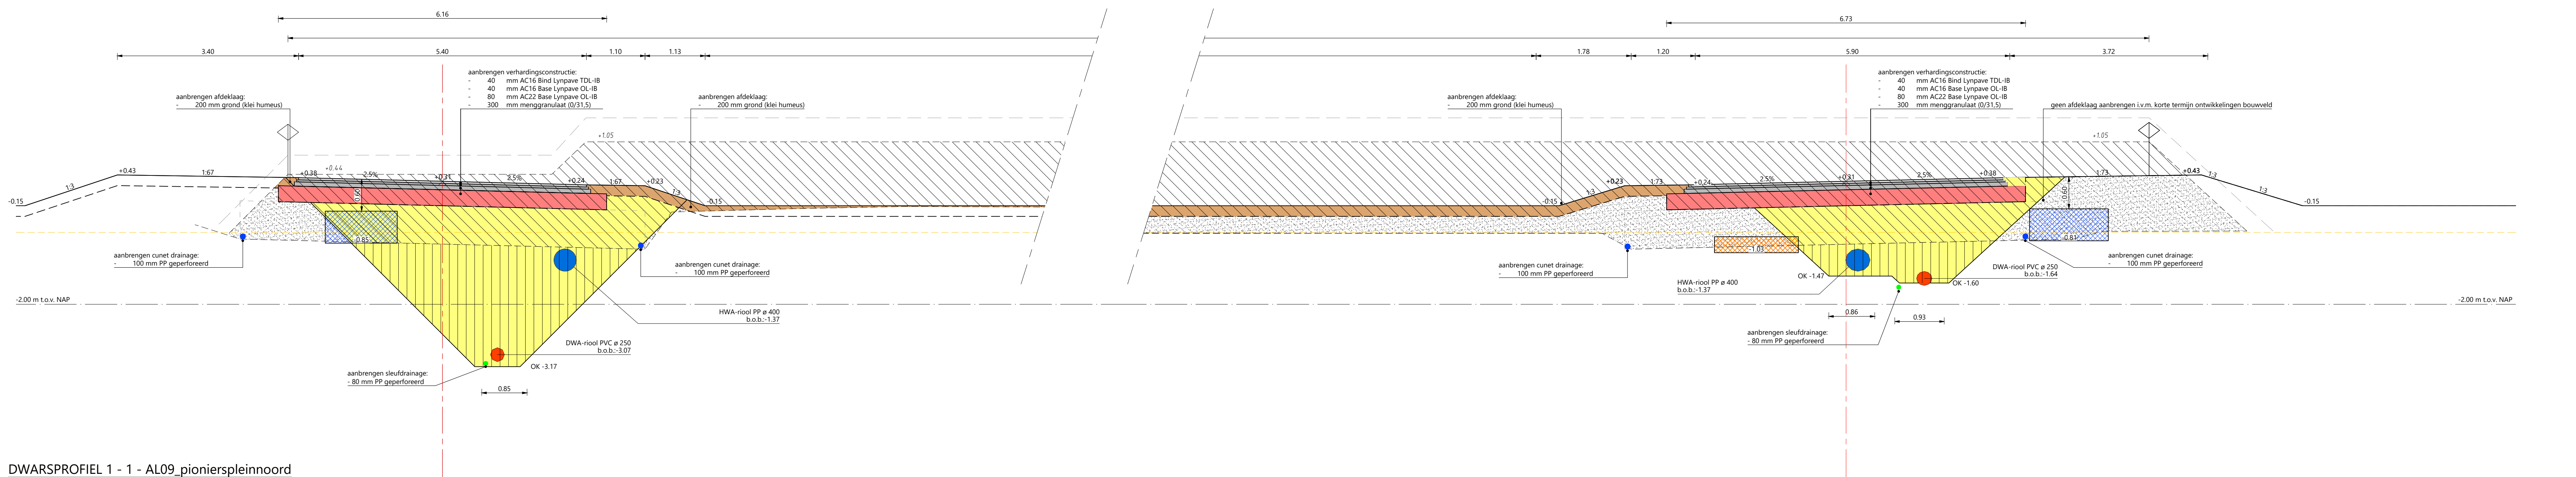


DWARSPROFIEL 1 - 1 - AL09_pionierspleinnoord
Schaal 1:50

- LEGENDA DWARSPROFIELEN**
- bestaande zandlaag aangebracht conform tekening en bestek DSZ-2023-01
 - nieuwe situatie
 - voorbereiding voor beoogde zetting conform tekening en bestek DSZ-2023-01
 - beoogde tussentijdse afwerking/aanbrengen grond scheidinglijn ca. 200 mm onder nieuwe situatie
 - attentijn: mogelijk scheiding grondklasse industrie op -0.65 m t.o.v. NAP
 - bestaand zandbed
 - aanbrengen grond in berm
 - aanbrengen zandbed
 - grondsloot: zand voor zandbed
 - aanbrengen drainage zand
 - grondsloot: drainerzand
 - aanbrengen funderingslaag
 - grondsloot: menggranulaat 0/45
 - ontgraven sleuf/cunet/oploophoging
 - grondsloot: zand
 - ontgraven sleuf/cunet/oploophoging
 - grondsloot: klei humeus
 - toekomstige nutsstrook WKO-tracés (zandbed reeds aangebracht)
 - breedte reserveringen 0.60 / 0.60 / 1.20 / 1.44 / 1.80 / 2.10 m
 - toekomstige nutsstrook (water, electra en data)
 - breedte reservering 1.35 m (zandbed reeds aangebracht)
 - aanbrengen rioolsleufdrain, PP ø80mm geperforeerd (sturing conform detail), aansluiten op putten/omliggende watergangen
 - aanbrengen cunetdrain, PP ø100mm geperforeerd (sturing conform detail), aansluiten op putten/omliggende watergangen
 - grens bouwveld
 - weg as

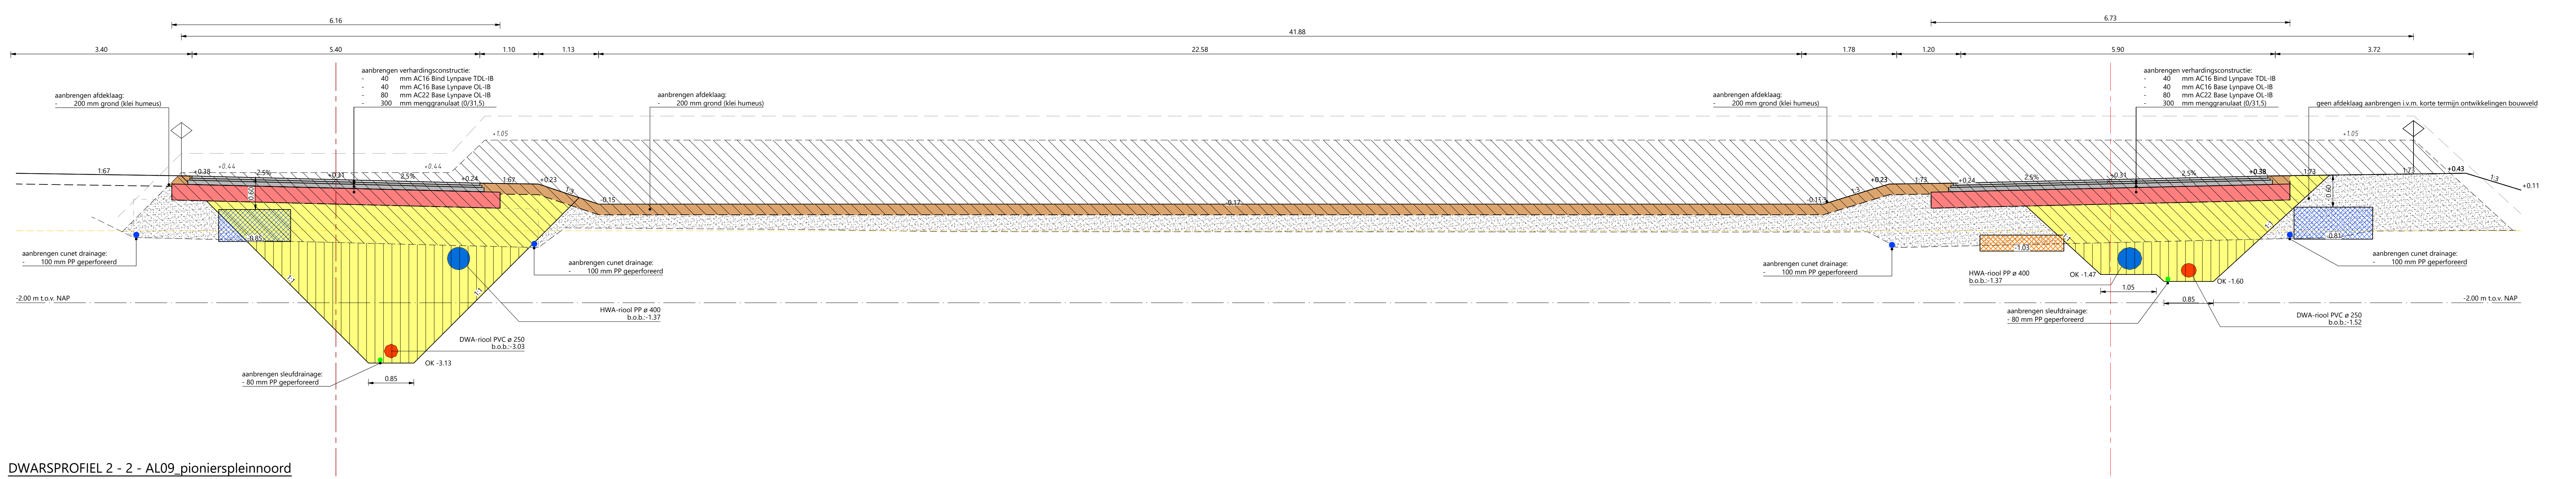

DWARSPROFIEL 2 - 2 - AL09_pionierspleinnoord
Schaal 1:50

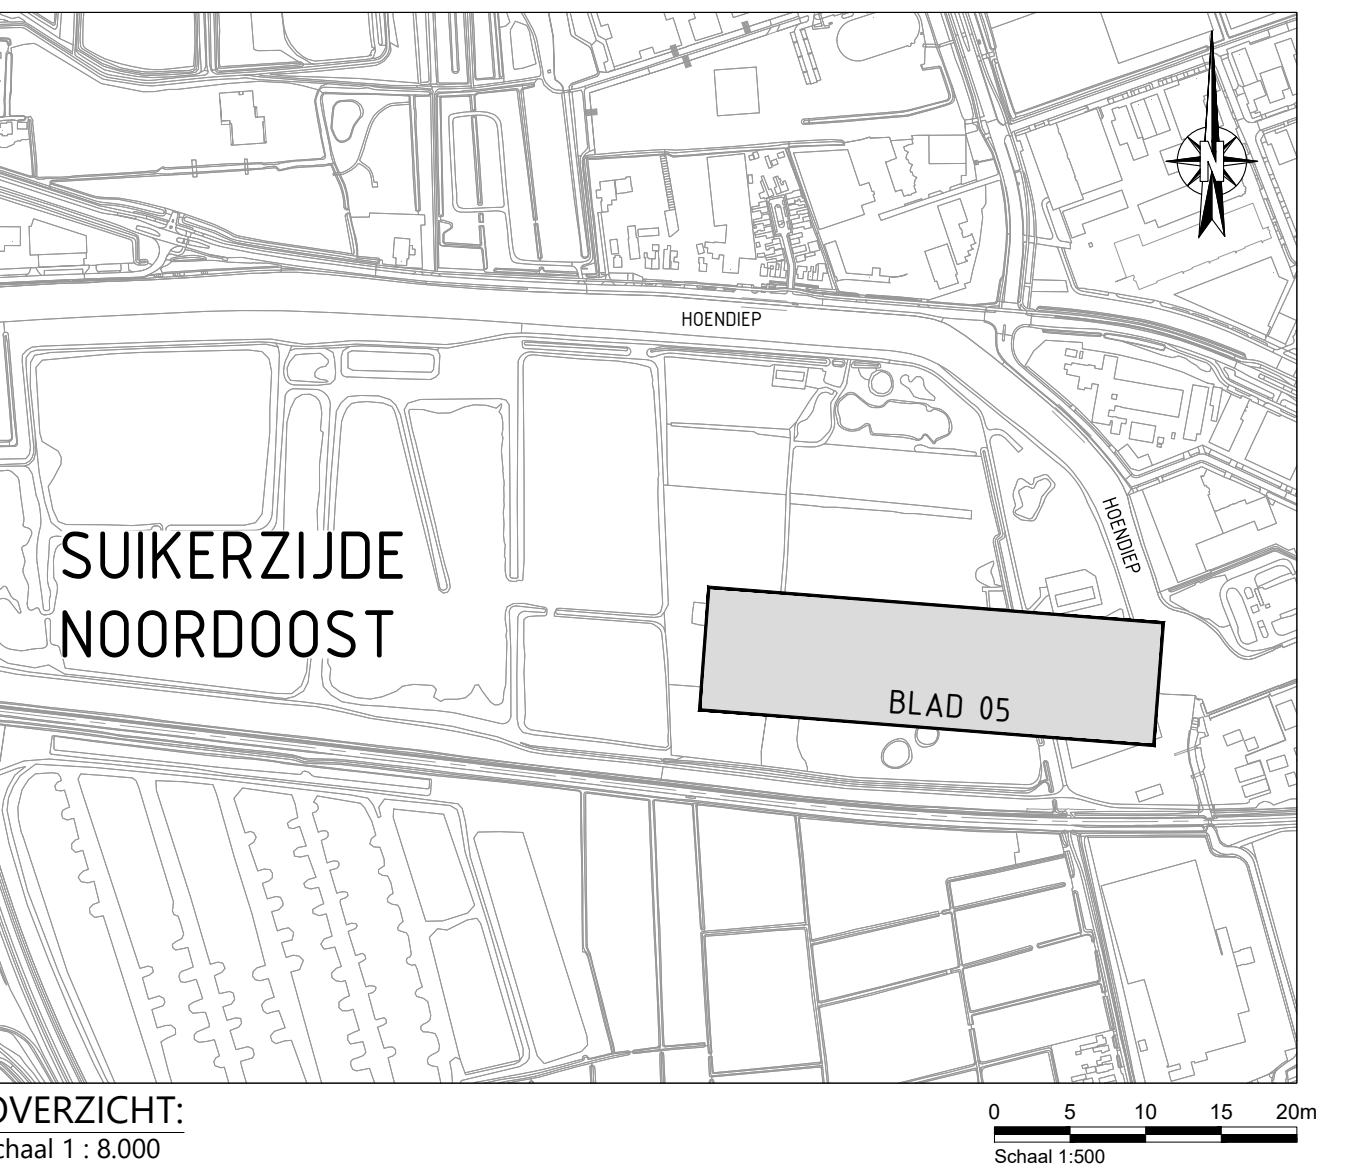

OVERZICHT:
schaal 1: 8.000

DEFINITIEF

De Suikerzijde Noorddoost
Fase 1
BRM

UITVOERINGS ONTWERP

Deelgebied 1 'Openbaar gebied'
Situatie & dwarsprofielen
Pioniersplein Noord

Gepland: B. van Essen
Datum: 12-01-2024
Aanvraag: R. Raaijms
Datum: 12-01-2024
Formaat: A0
Blad: 07
Totaal bladen: 33

Locat: SI01
Beoord: DSZ-02-2023
Schak: div.
Wissp: 02

DSZ-02-2023-07