


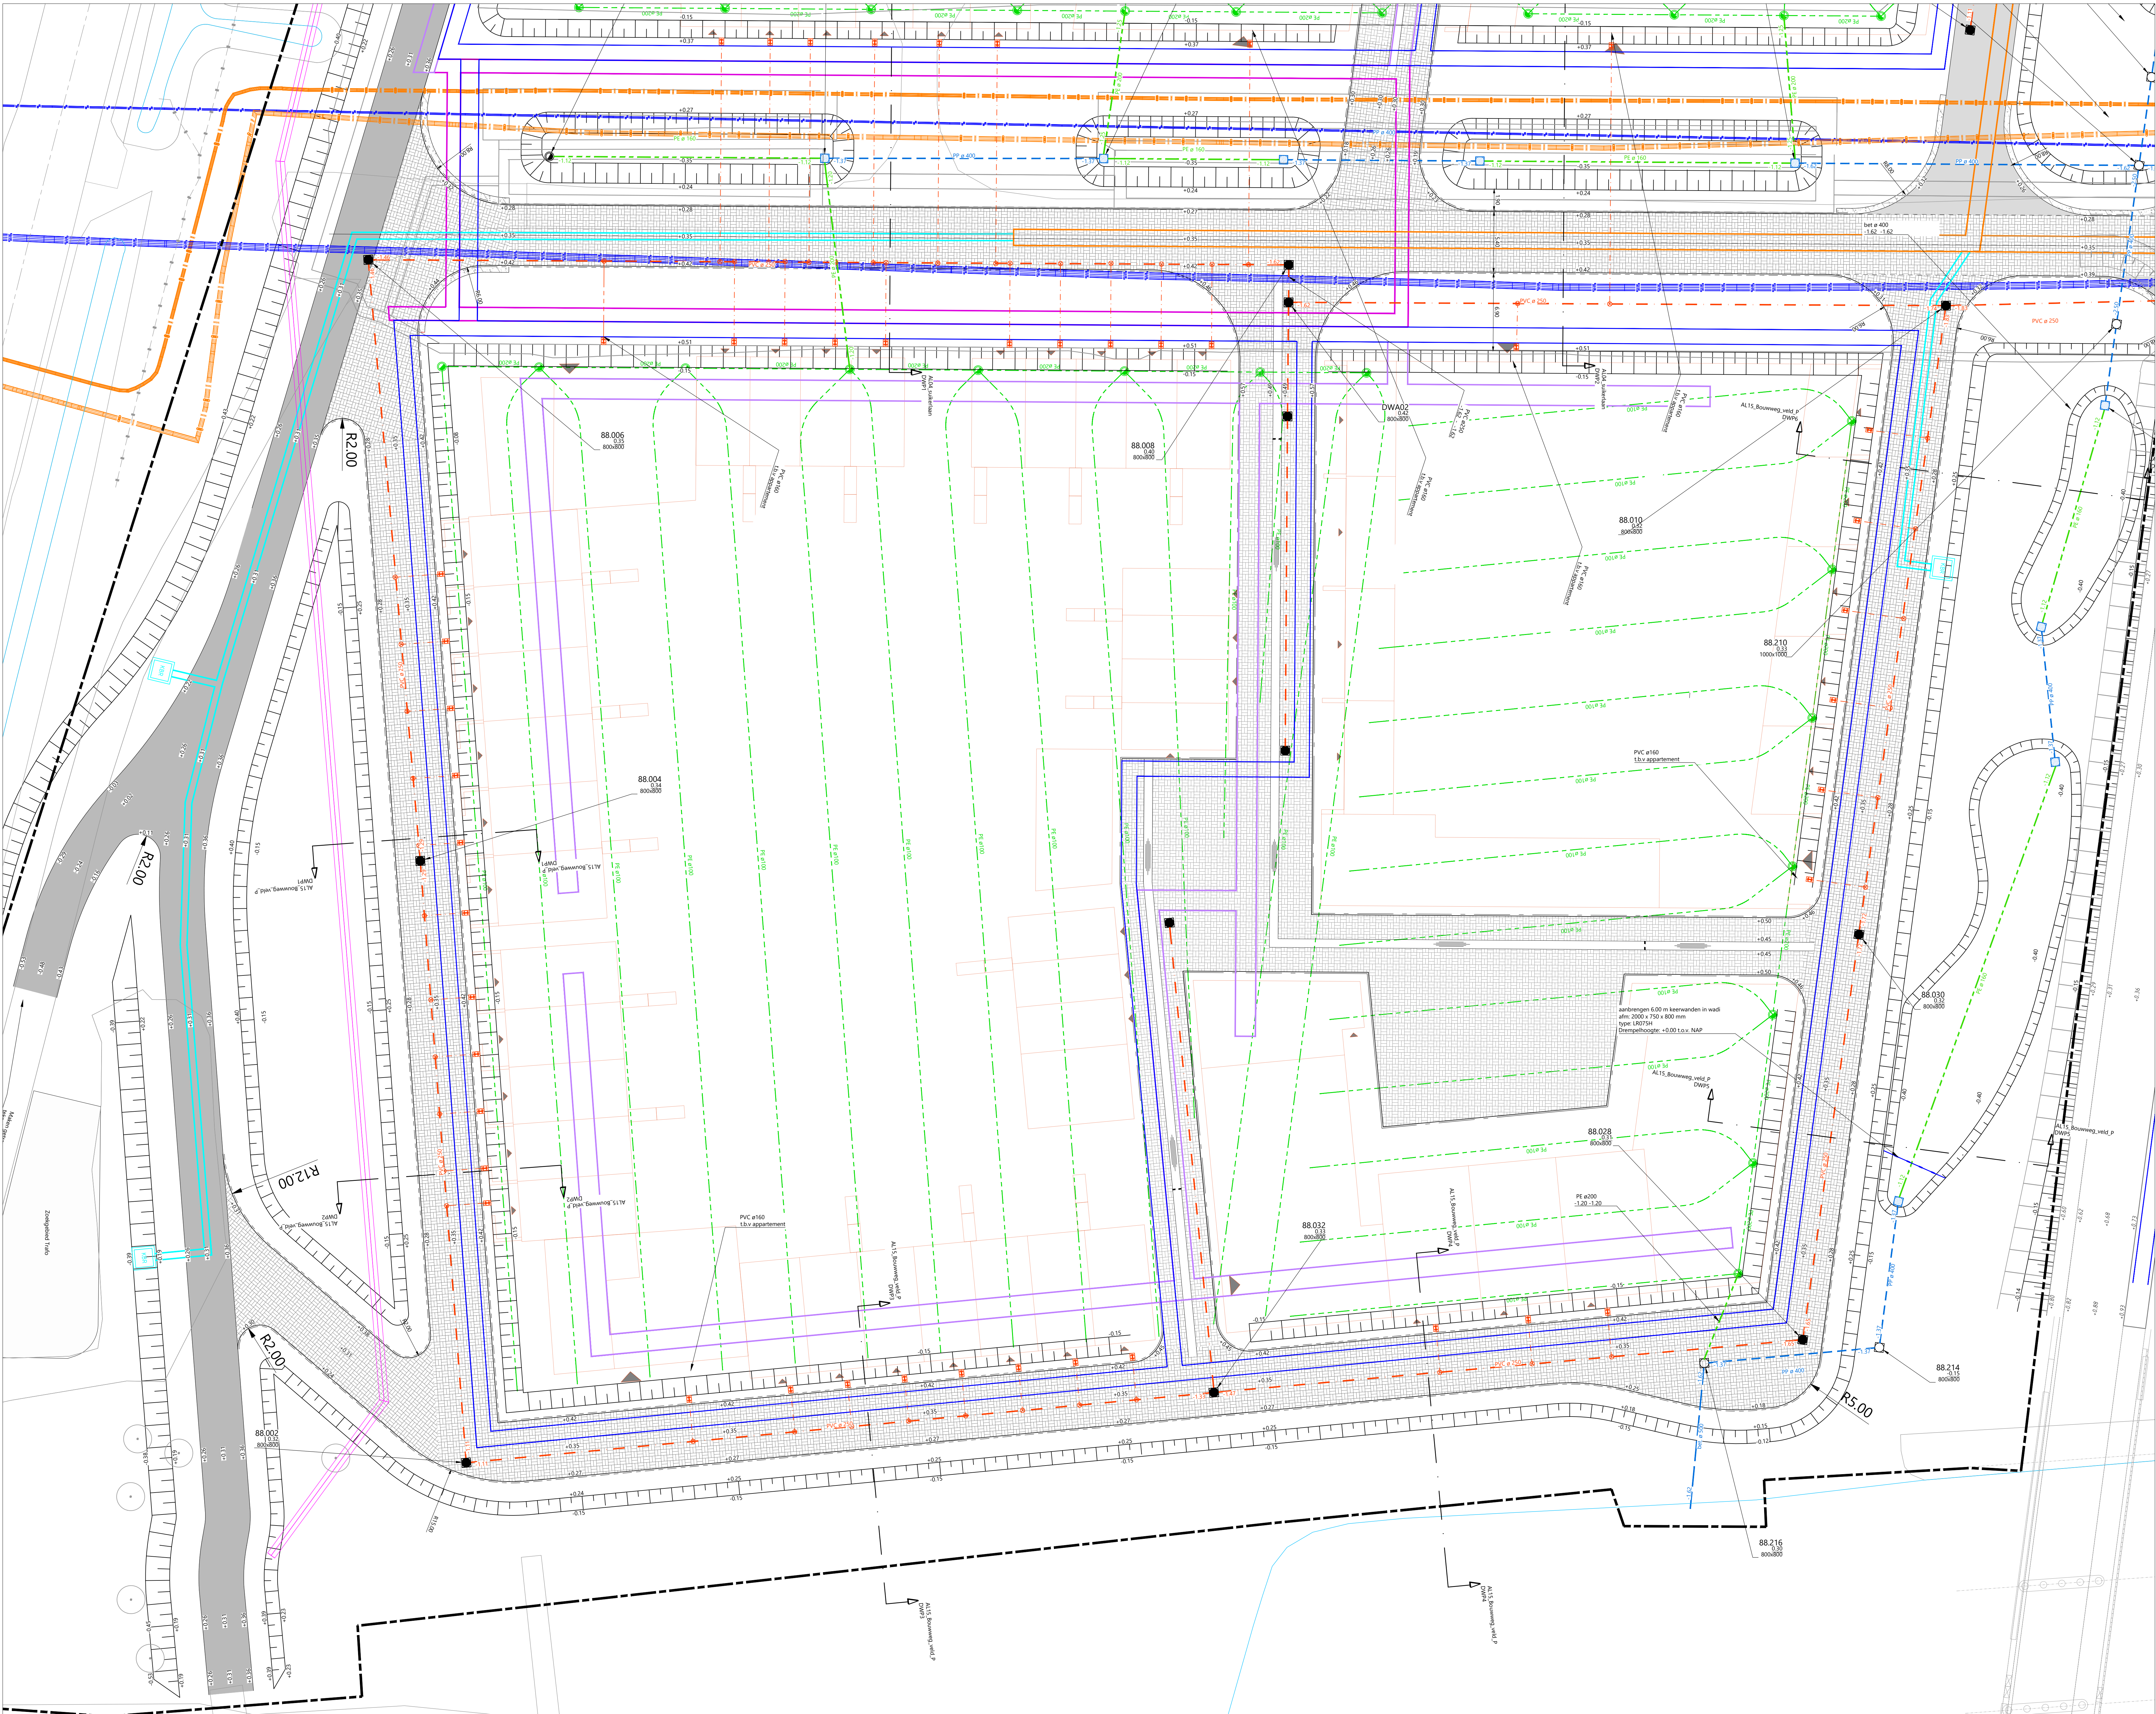

- LEGENDA ALGEMEEN**
- werkgrans
 - zandcunet t.b.v. toekomstige nutstrook hoofdtracé WK0 (regeneratie "1st") breedte reservering 0.60 m, dikte 0.20 m
 - zandcunet t.b.v. toekomstige nutstrook t.b.v. aansluiting bronlocatie (voorstel) breedte reservering 0.60 m, dikte 0.20 m
 - zandcunet t.b.v. toekomstige nutstrook WK0, ringleiding/aansluiting bouwvelden, breedte reservering 1.20/1.80 m, dikte 0.20 m
 - zandcunet t.b.v. toekomstige nutstrook WK0, ringleiding/aansluiting bouwvelden, breedte reservering 1.80 m, dikte 0.20 m (nutstrook WK0 onder toekomstige bebouwing voor de bouw partijen)
 - zandcunet t.b.v. toekomstige nutstrook, (water, electra en data) breedte reservering 1.35 m, dikte 0.80 m (kruisingen met WK0 conform detail)
 - zandcunet t.b.v. toekomstige nutstrook WK0, (water en koude "2st"), breedte reservering 2.10 m, dikte 0.30 m
 - bestaande waterleiding
 - bestaande gasleiding
 - bestaande perisleding (buiten gebruik)

- LEGENDA BRM/ONDERGRONDSE INFRA**
- aanleghoogte t.o.v. NAP
 - aanbrengen HWA-put, beton, incl. putnummer, afmeting en putdiepte/hoogte
 - aanbrengen HWA-put, beton, incl. putnummer, afmeting en putdiepte/hoogte, met waarderksel
 - aanbrengen DWA-put, beton, incl. putnummer, afmeting en putdiepte/hoogte
 - aanbrengen HWA-riool, incl. afmeting, materiaal en b.o.b. t.o.v. NAP
 - aanbrengen DWA-riool, incl. afmeting, materiaal en b.o.b. t.o.v. NAP
 - aanbrengen drainageleiding, incl. afmeting, materiaal (geperforeerd) en b.o.b. t.o.v. NAP
 - aanbrengen perisleding, e.e.a. conform bestektekering DS2-02-2023-13 & DS2-02-2023-14
 - aanbrengen DWA ontoppingstuk, met klemdeskel incl. perceelaansluiting ø125/160 mm PVC, kleur: bruin
 - aanbrengen HWA ontoppingstuk, met klemdeskel incl. perceelaansluiting ø125 mm PVC, kleur: grijs
 - aanbrengen straatkolk, incl. kolkaansluiting ø125 mm PVC, kleur: grijs
 - aanbrengen straatkolk, met waarderksel in greppels incl. kolkaansluiting ø125 mm PVC, kleur: grijs
 - aanbrengen overstortvoorziening in wadi: keerwand, type L8075H, alm: 2000 x 750 x 800 mm, drempelhoogte: +0.00 t.o.v. NAP
 - aanbrengen eindkap op rioolleiding / aansluiting ø125 mm / ø160 mm / ø250 mm / ø400 mm
 - aanbrengen inlaat op rioolleiding, HWA op PP ø400 mm DWA op PVC ø250 mm
 - matenaalgrans
 - aanbrengen opsluitband, 120 x 250 mm, kleur: grijs, stellen op specie, incl. steunrug
 - aanbrengen molgoot 11 streklagen, betonstraatsloten dikformaat, kleur: grijs
 - aanbrengen molgoot 13 streklagen, betonstraatsloten dikformaat, kleur: grijs
 - aanbrengen elementen verharding (bouwweg):
 - 80 mm BKK, kleur: grijs
 - 40 mm straatlapp, e.e.a. conform bestektekering DS2-02-2023-13 & DS2-02-2023-14
 - 300 mm menggranulaat (0/31.5)
 - aanbrengen bochtverbreiding 0.50 m:
 - 300 mm hydraulisch menggranulaat
 - aanbrengen asfaltverharding (Sporaan/Fietsstraat):
 - 40 mm AC16 Bind Lynpave TDL-IB
 - 40 mm AC16 Base Lynpave OL-IB
 - 80 mm AC22 Base Lynpave OL-IB
 - 250 mm hydraulisch menggranulaat (0/45)
 - aanbrengen asfaltverharding (Stadsstraat):
 - 40 mm AC16 Bind Lynpave TDL-IB
 - 40 mm AC16 Base Lynpave OL-IB
 - 80 mm AC22 Base Lynpave OL-IB
 - 300 mm hydraulisch menggranulaat (0/45)
 - aanbrengen asfaltverharding (Overig):
 - 40 mm AC16 Bind Lynpave TDL-IB
 - 40 mm AC16 Base Lynpave OL-IB
 - 80 mm AC22 Base Lynpave OL-IB
 - 300 mm hydraulisch menggranulaat (0/45)



OVERZICHT:
schaal 1 : 8.000

Schaal 1:200

DEFINITIEF

De Suikerzijde Noordoost
Fase 1
BRM

DE SUIKERZIJDE
vragen | leren | werken | leven

Directie De Suikerzijde
Energieleng 9
8743 AM Grooten
t: 085 016 16 23
e: info@desuikerzijde.nl

Werk	UITVOERINGS ONTWERP	Opdracht	B. van Essen	Coörd.	S104
Datum	12-07-2024	Revisie	DS2-02-2023		
Geplaatst	R. Raaijms	Schaal	1:200	Versie	02
Datum	12-07-2024				
Formaat	A0				
Blad	11				
Totaal Bladen	33				

SITUATIE BOUWWEG ROND VELD P
Schaal 1:200