




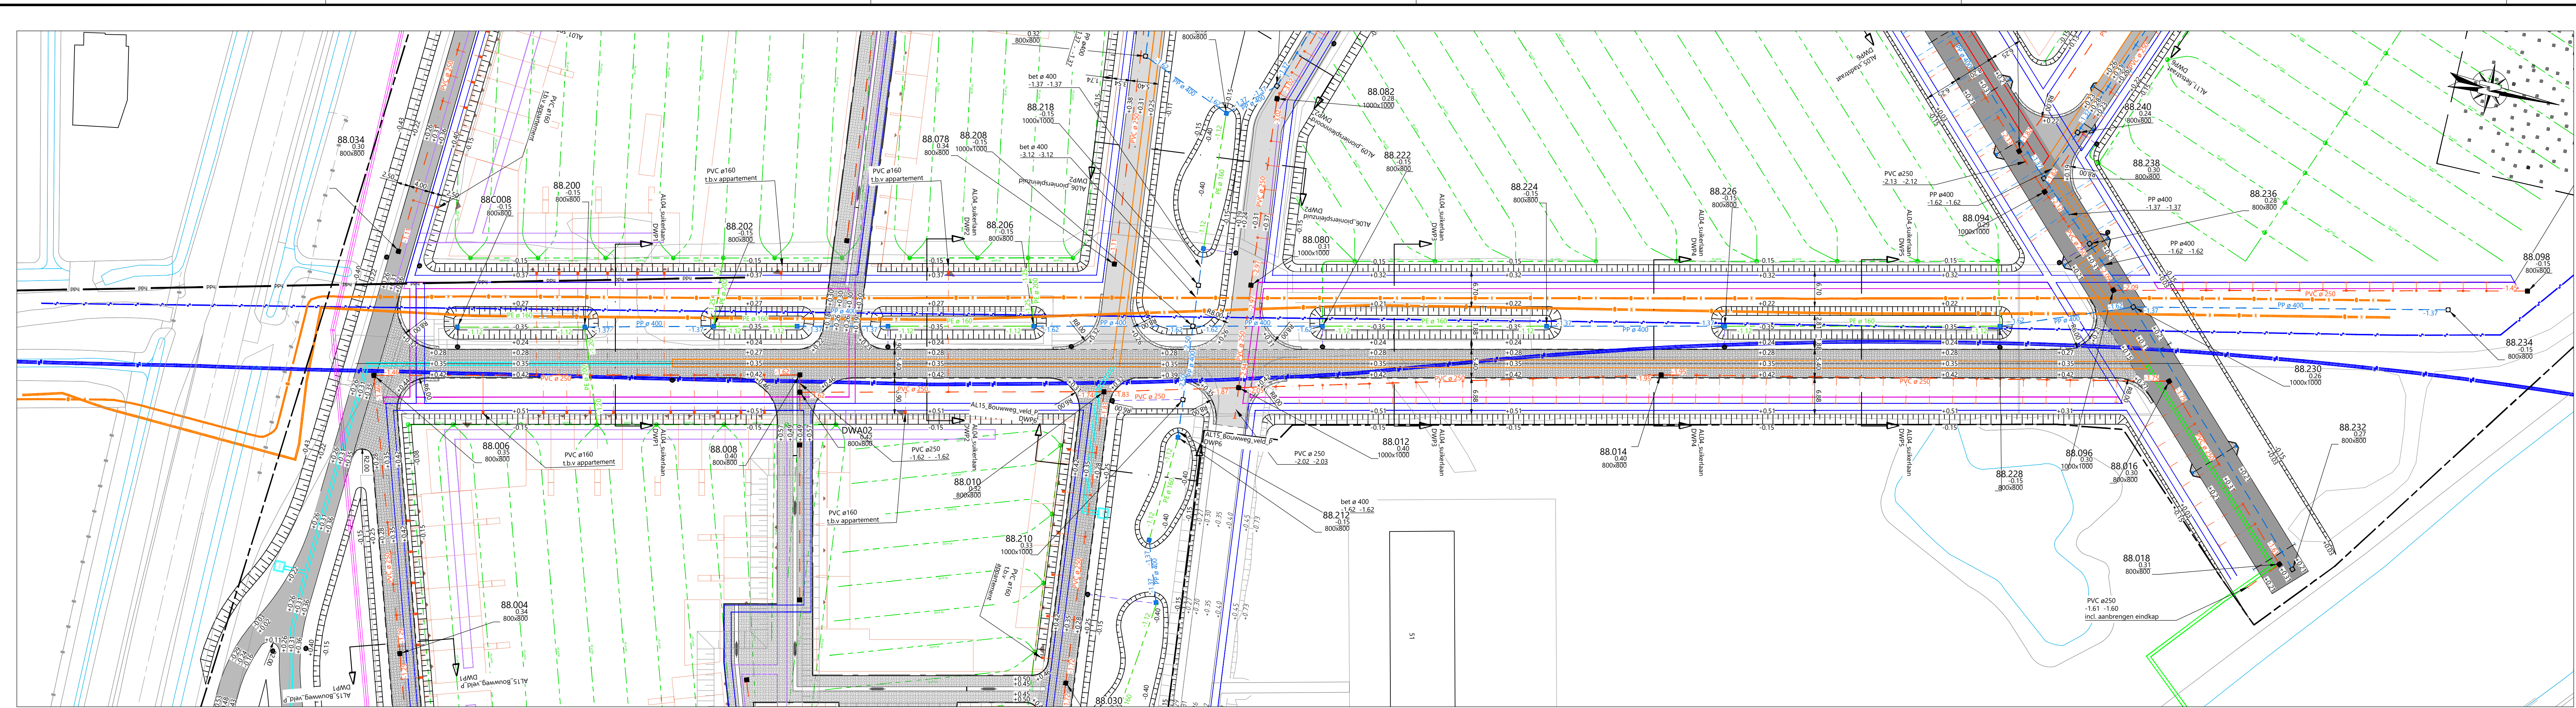


SITUATIE SUIKERLAAN  
Schaal 1:500

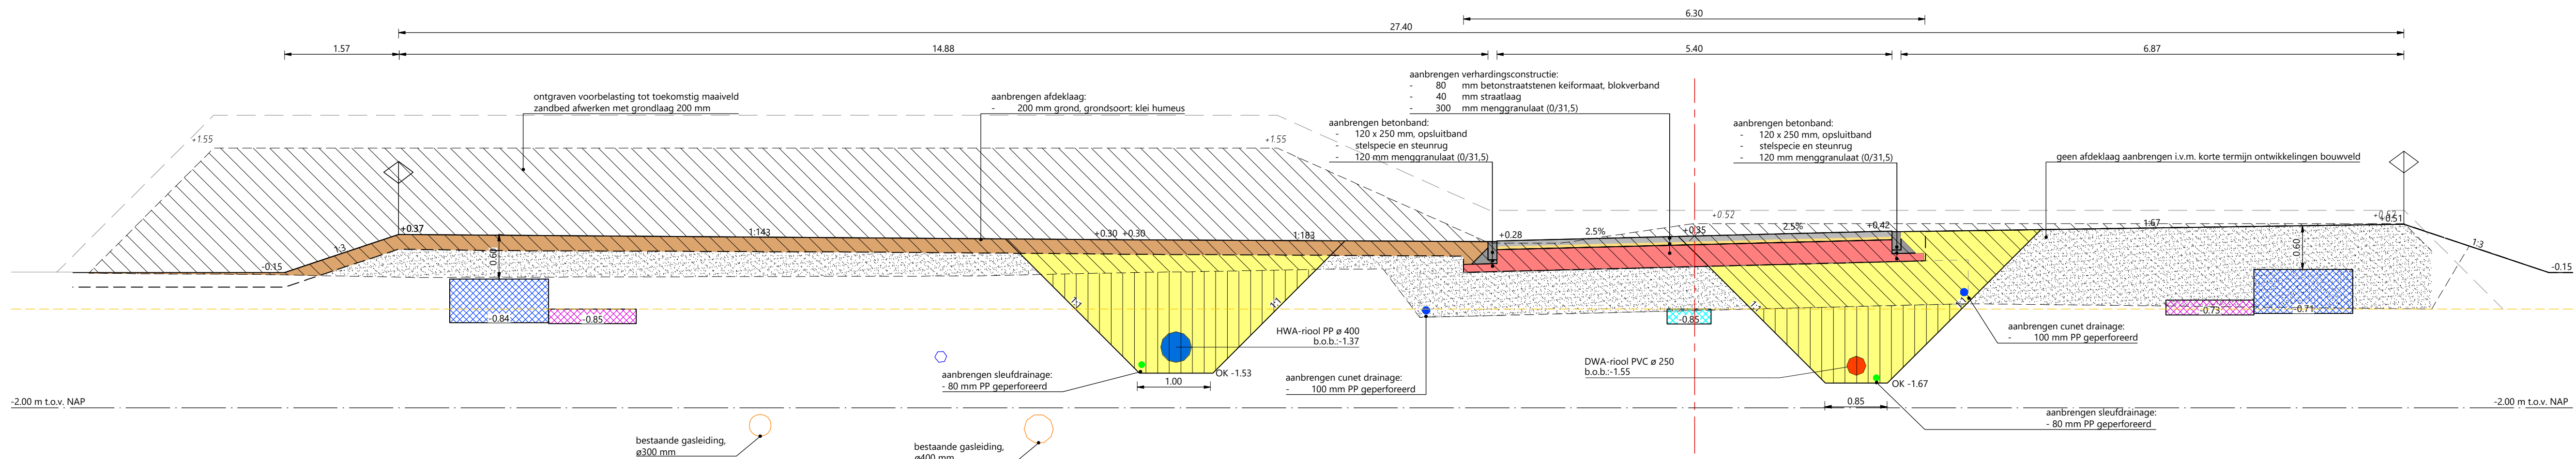



DWARSPROFIEL 1 - 1 - AL04 suikerlaan  
Schaal 1:50

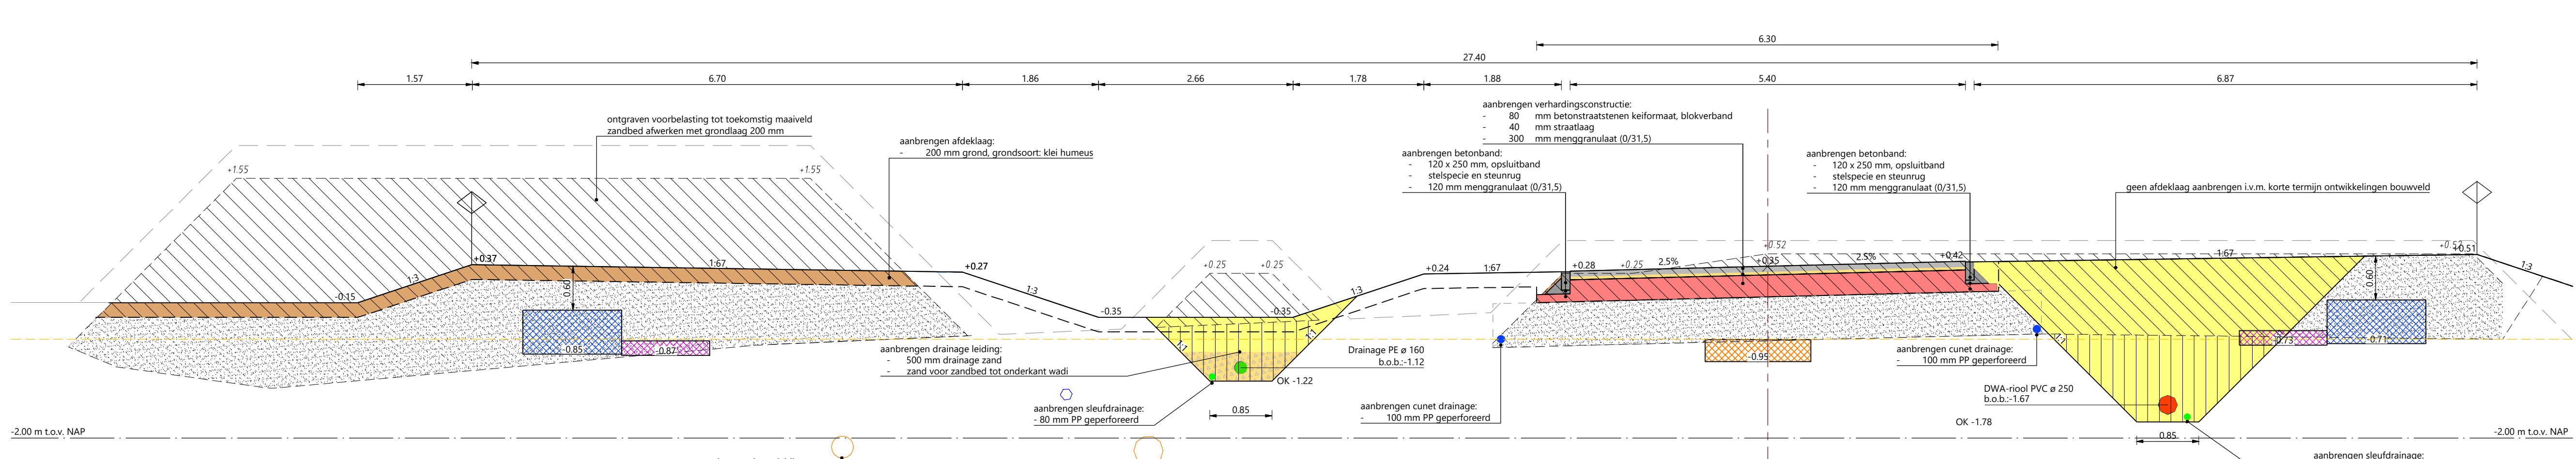


DWARSPROFIEL 2 - 2 - AL04 suikerlaan  
Schaal 1:50

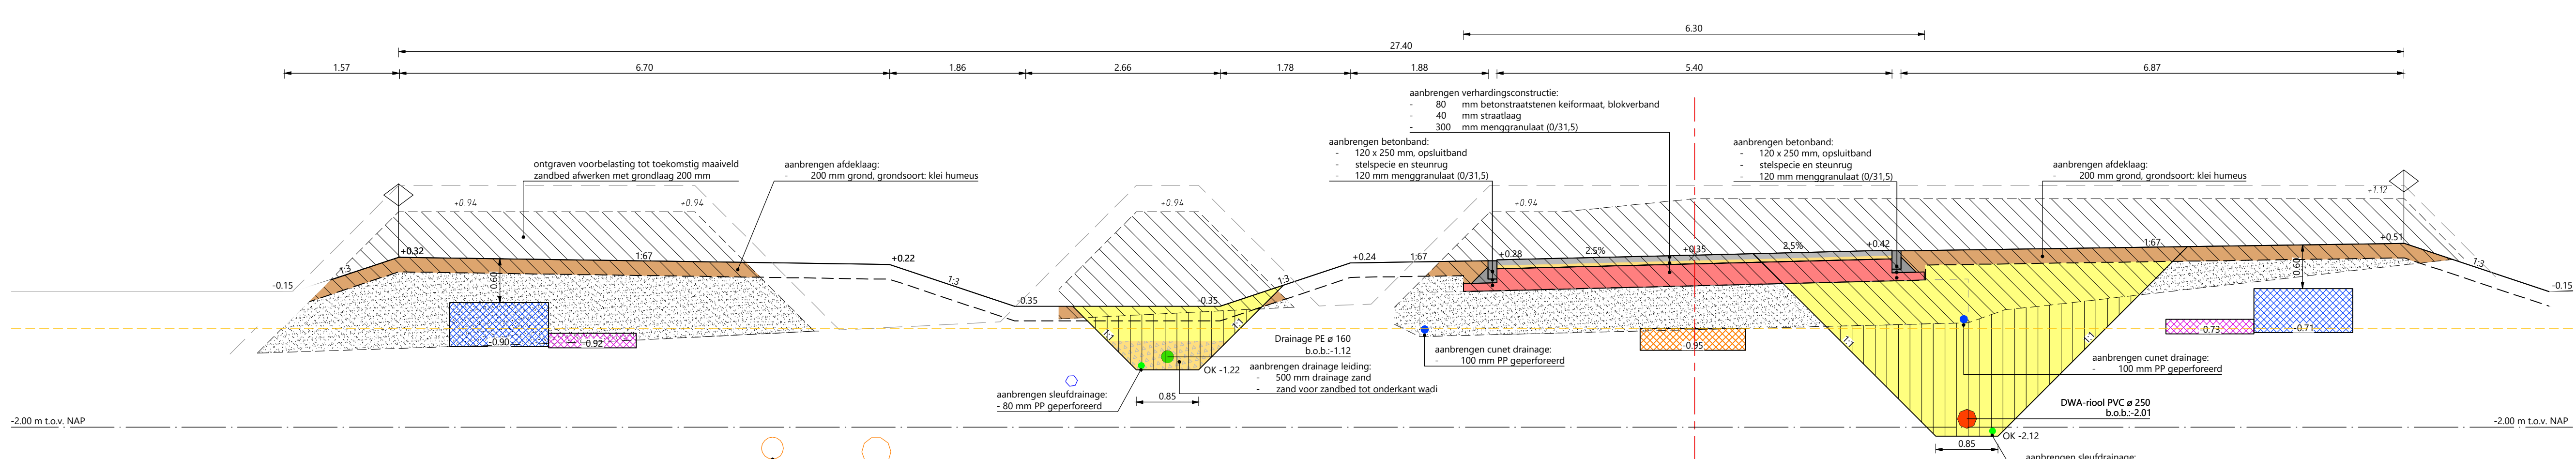


DWARSPROFIEL 3 - 3 - AL04 suikerlaan  
Schaal 1:50

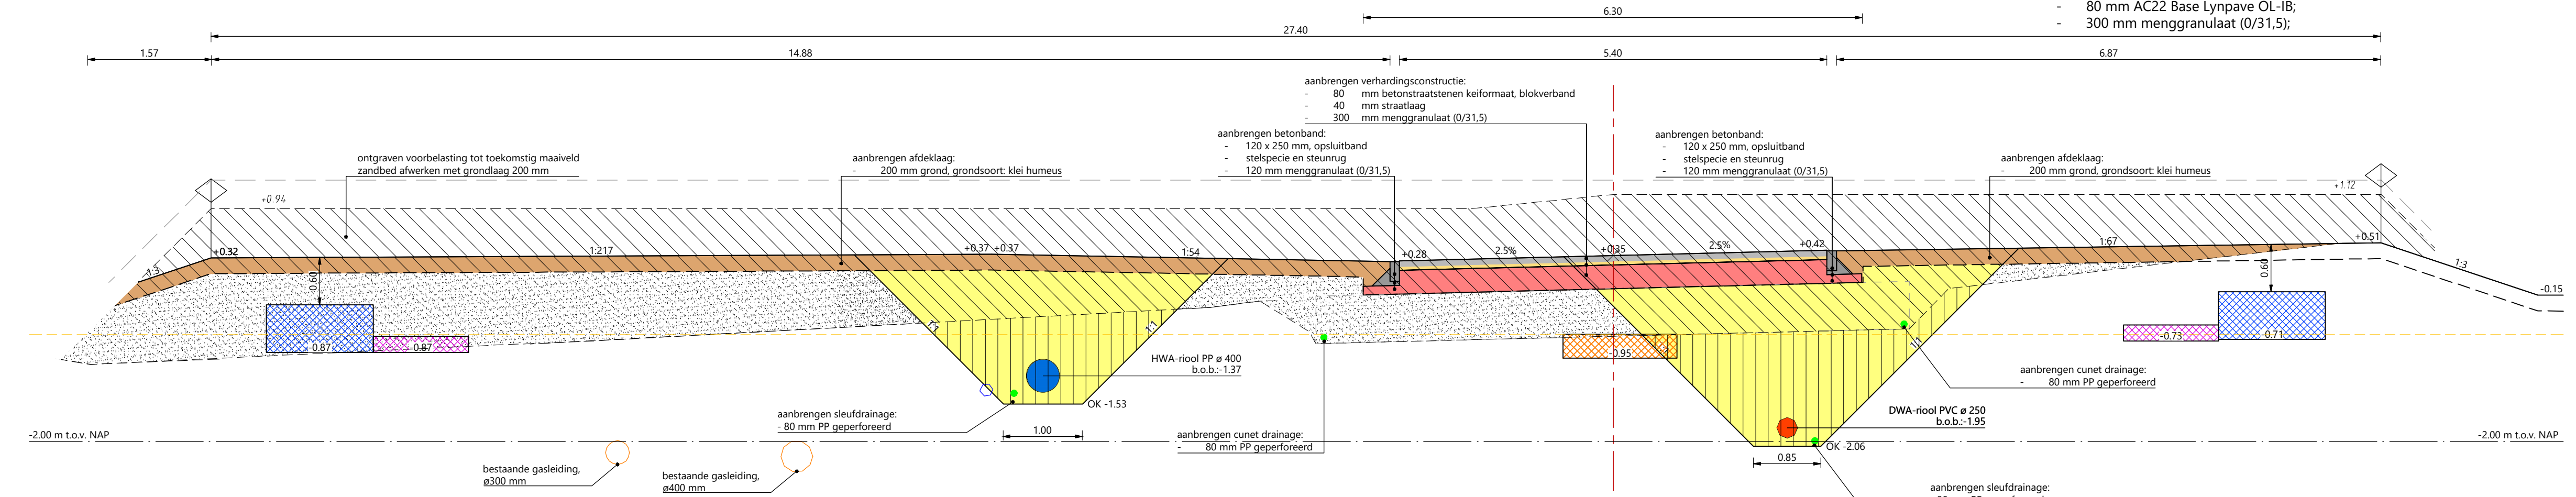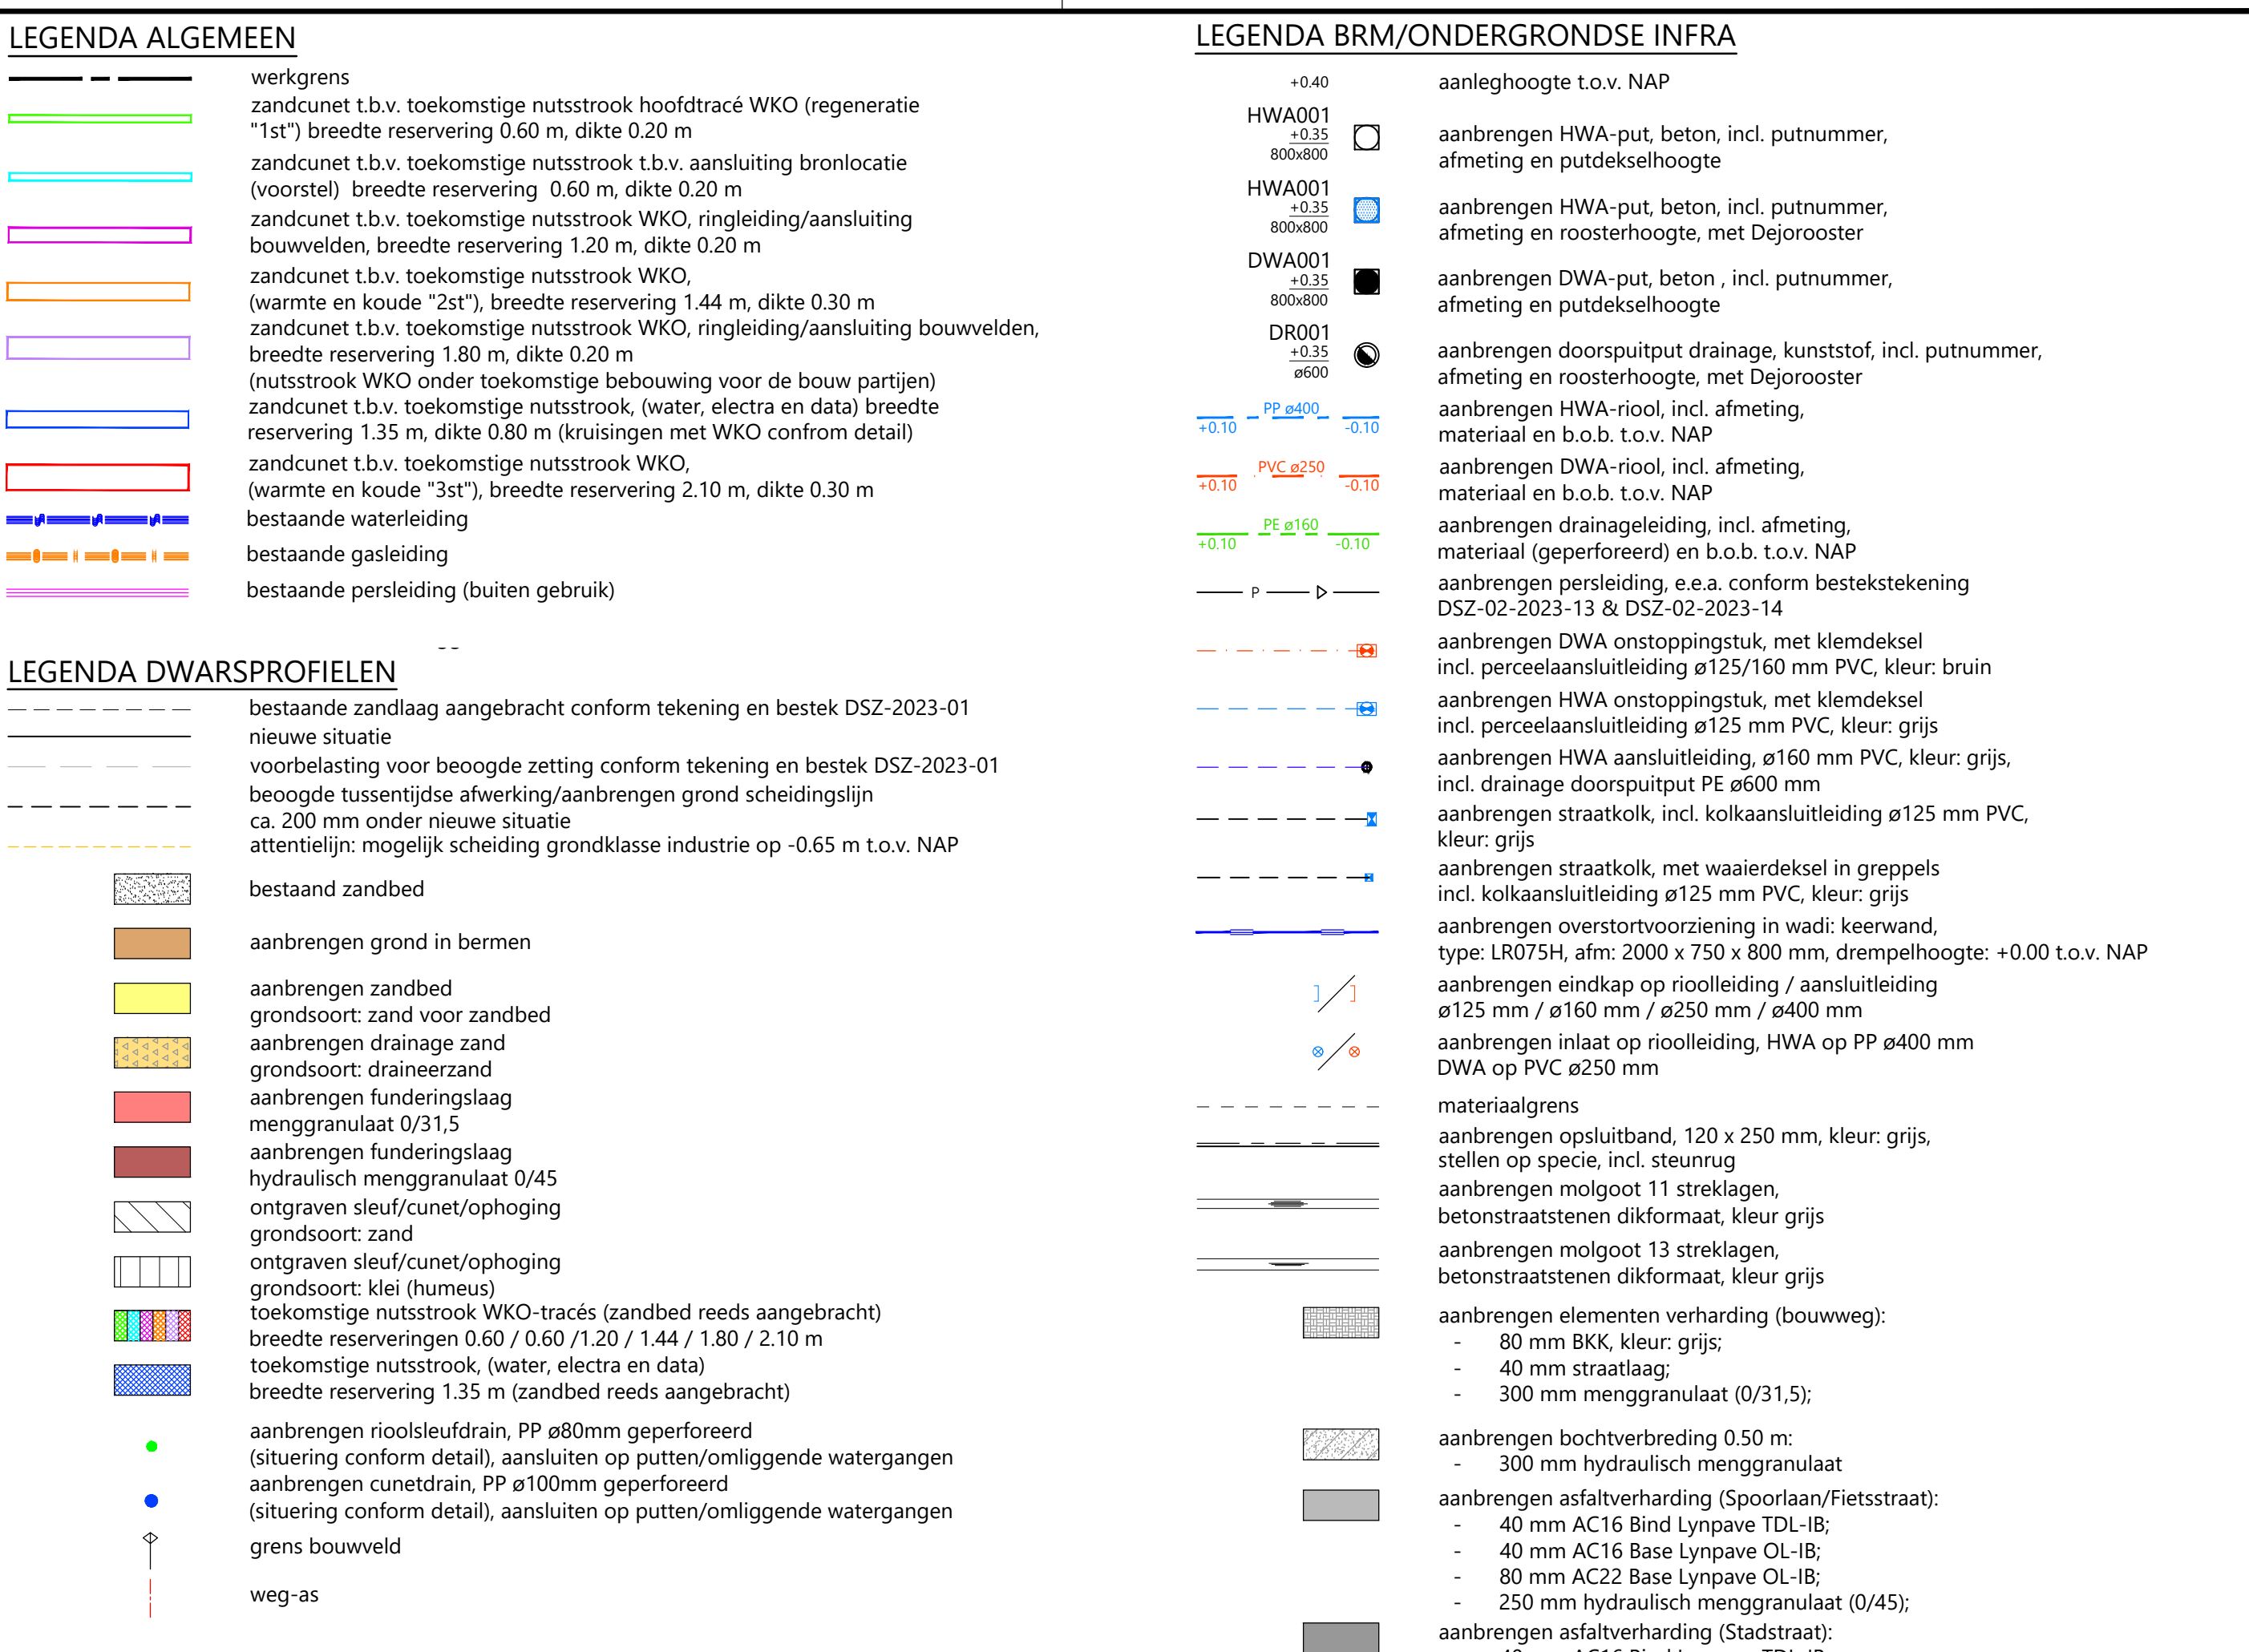

DWARSPROFIEL 4 - 4 - AL04 suikerlaan  
Schaal 1:50

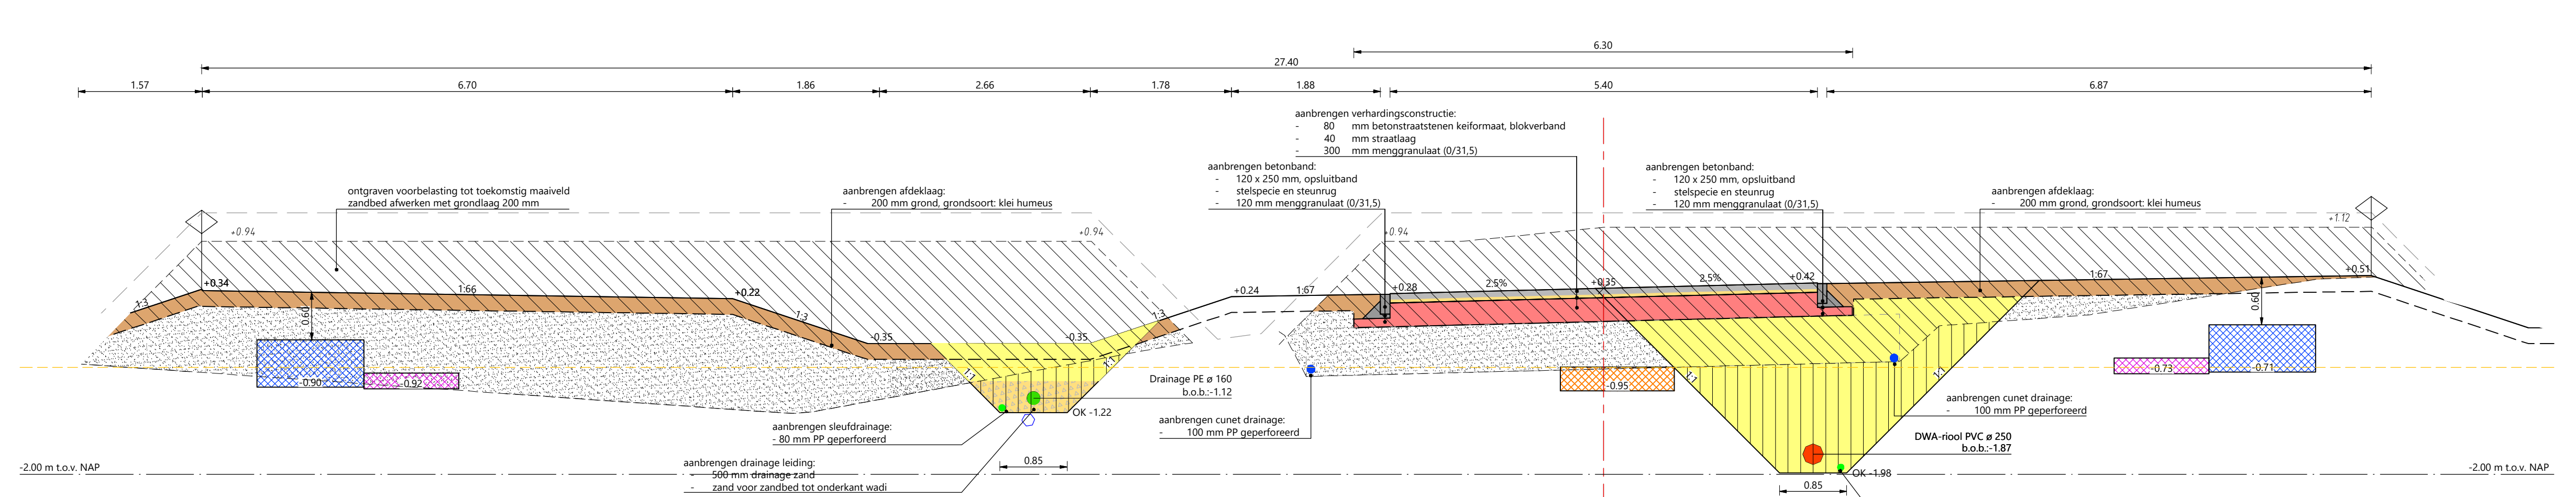

DWARSPROFIEL 5 - 5 - AL04 suikerlaan  
Schaal 1:50

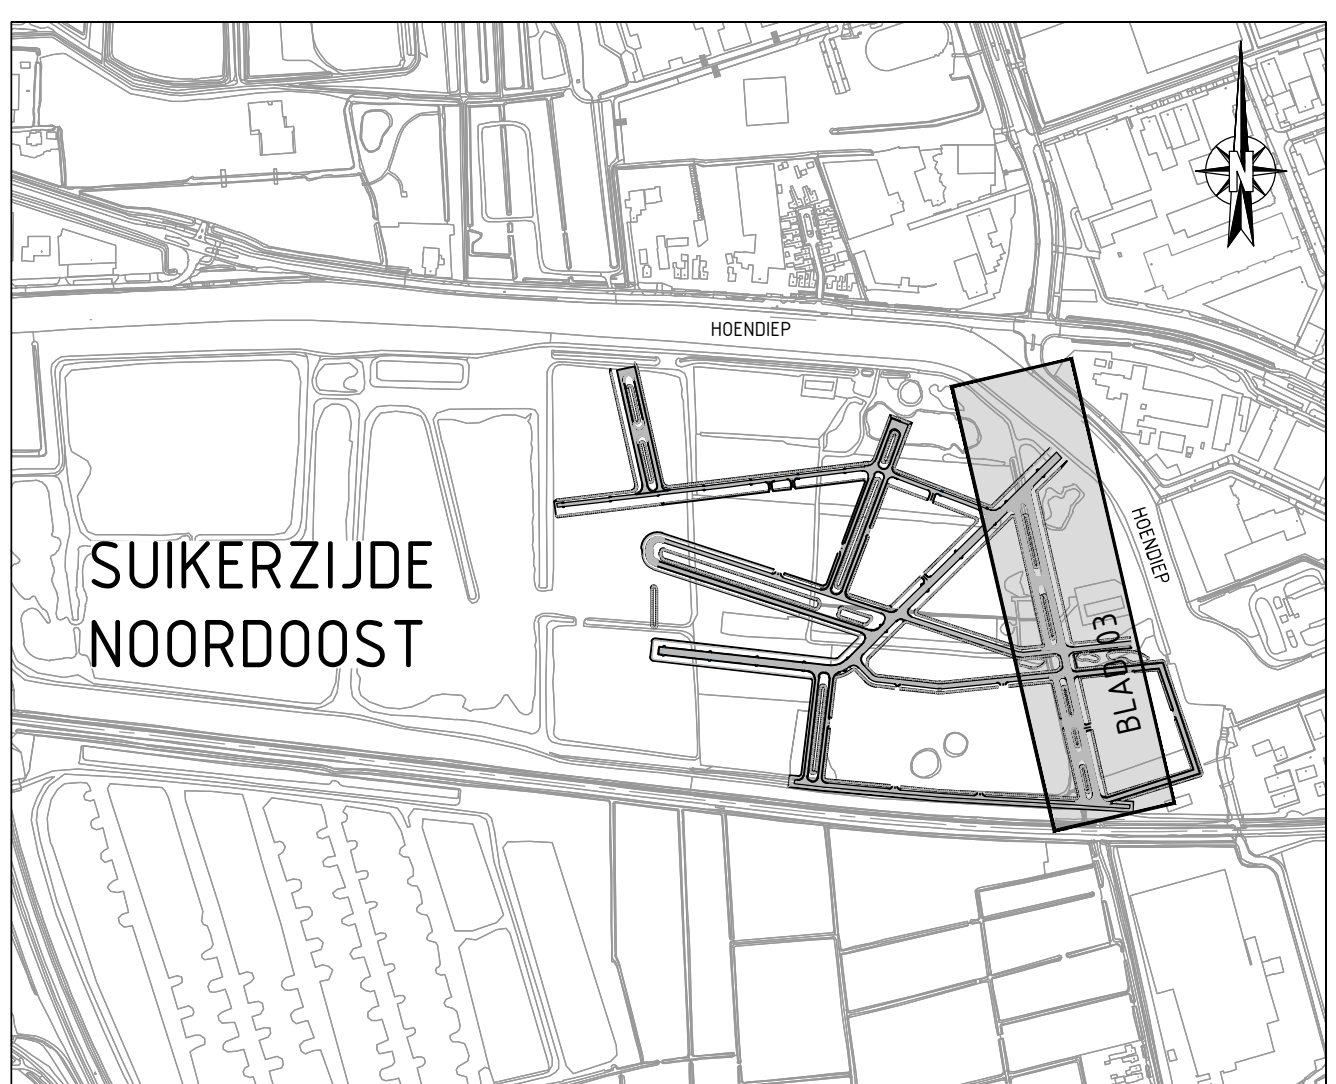

**SUIKERZIJDE NOORDOOST**

De Suikerzijde Noordoost  
Fase 1  
BRM

**UITVOERINGS ONTWERP**

Deelgebied 1 'Openbaar gebied'  
Situatie & dwarsprofielen  
Suikerlaan

**De Suikerzijde**  
werken | leren | wonen | leven

Directie De Suikerzijde  
Energieweg 9  
9743 AN Groningen  
t: 06 516 16 23  
e: info@desuikerzijde.nl

0 5 10 15 20m  
Schaal 1:500

DEFINITIEF

Deze tekening blijft het eigendom van de Suikerzijde en mag zonder schriftelijke toestemming niet worden gepubliceerd, noch aan derden worden verspreid, of ter reuse worden genomen. De digitale gegevens op de tekening worden alleen ter informatie verspreid, het kan hieraan geen rechten ontfemen. © de Suikerzijde B.V.

| Naam           | Deelgebied                     | Ontwerper    | Controleur     | Datum      | Revisie | Opmerking |
|----------------|--------------------------------|--------------|----------------|------------|---------|-----------|
| De Suikerzijde | Deelgebied 1 'Openbaar gebied' | B. van Effen | R. Raaijmakers | 19-09-2024 | 01      |           |
| De Suikerzijde | Deelgebied 1 'Openbaar gebied' | B. van Effen | R. Raaijmakers | 19-09-2024 | 02      |           |
| De Suikerzijde | Deelgebied 1 'Openbaar gebied' | B. van Effen | R. Raaijmakers | 19-09-2024 | 03      |           |

Totaal bladen: 34  
DSZ-02-2023-03