




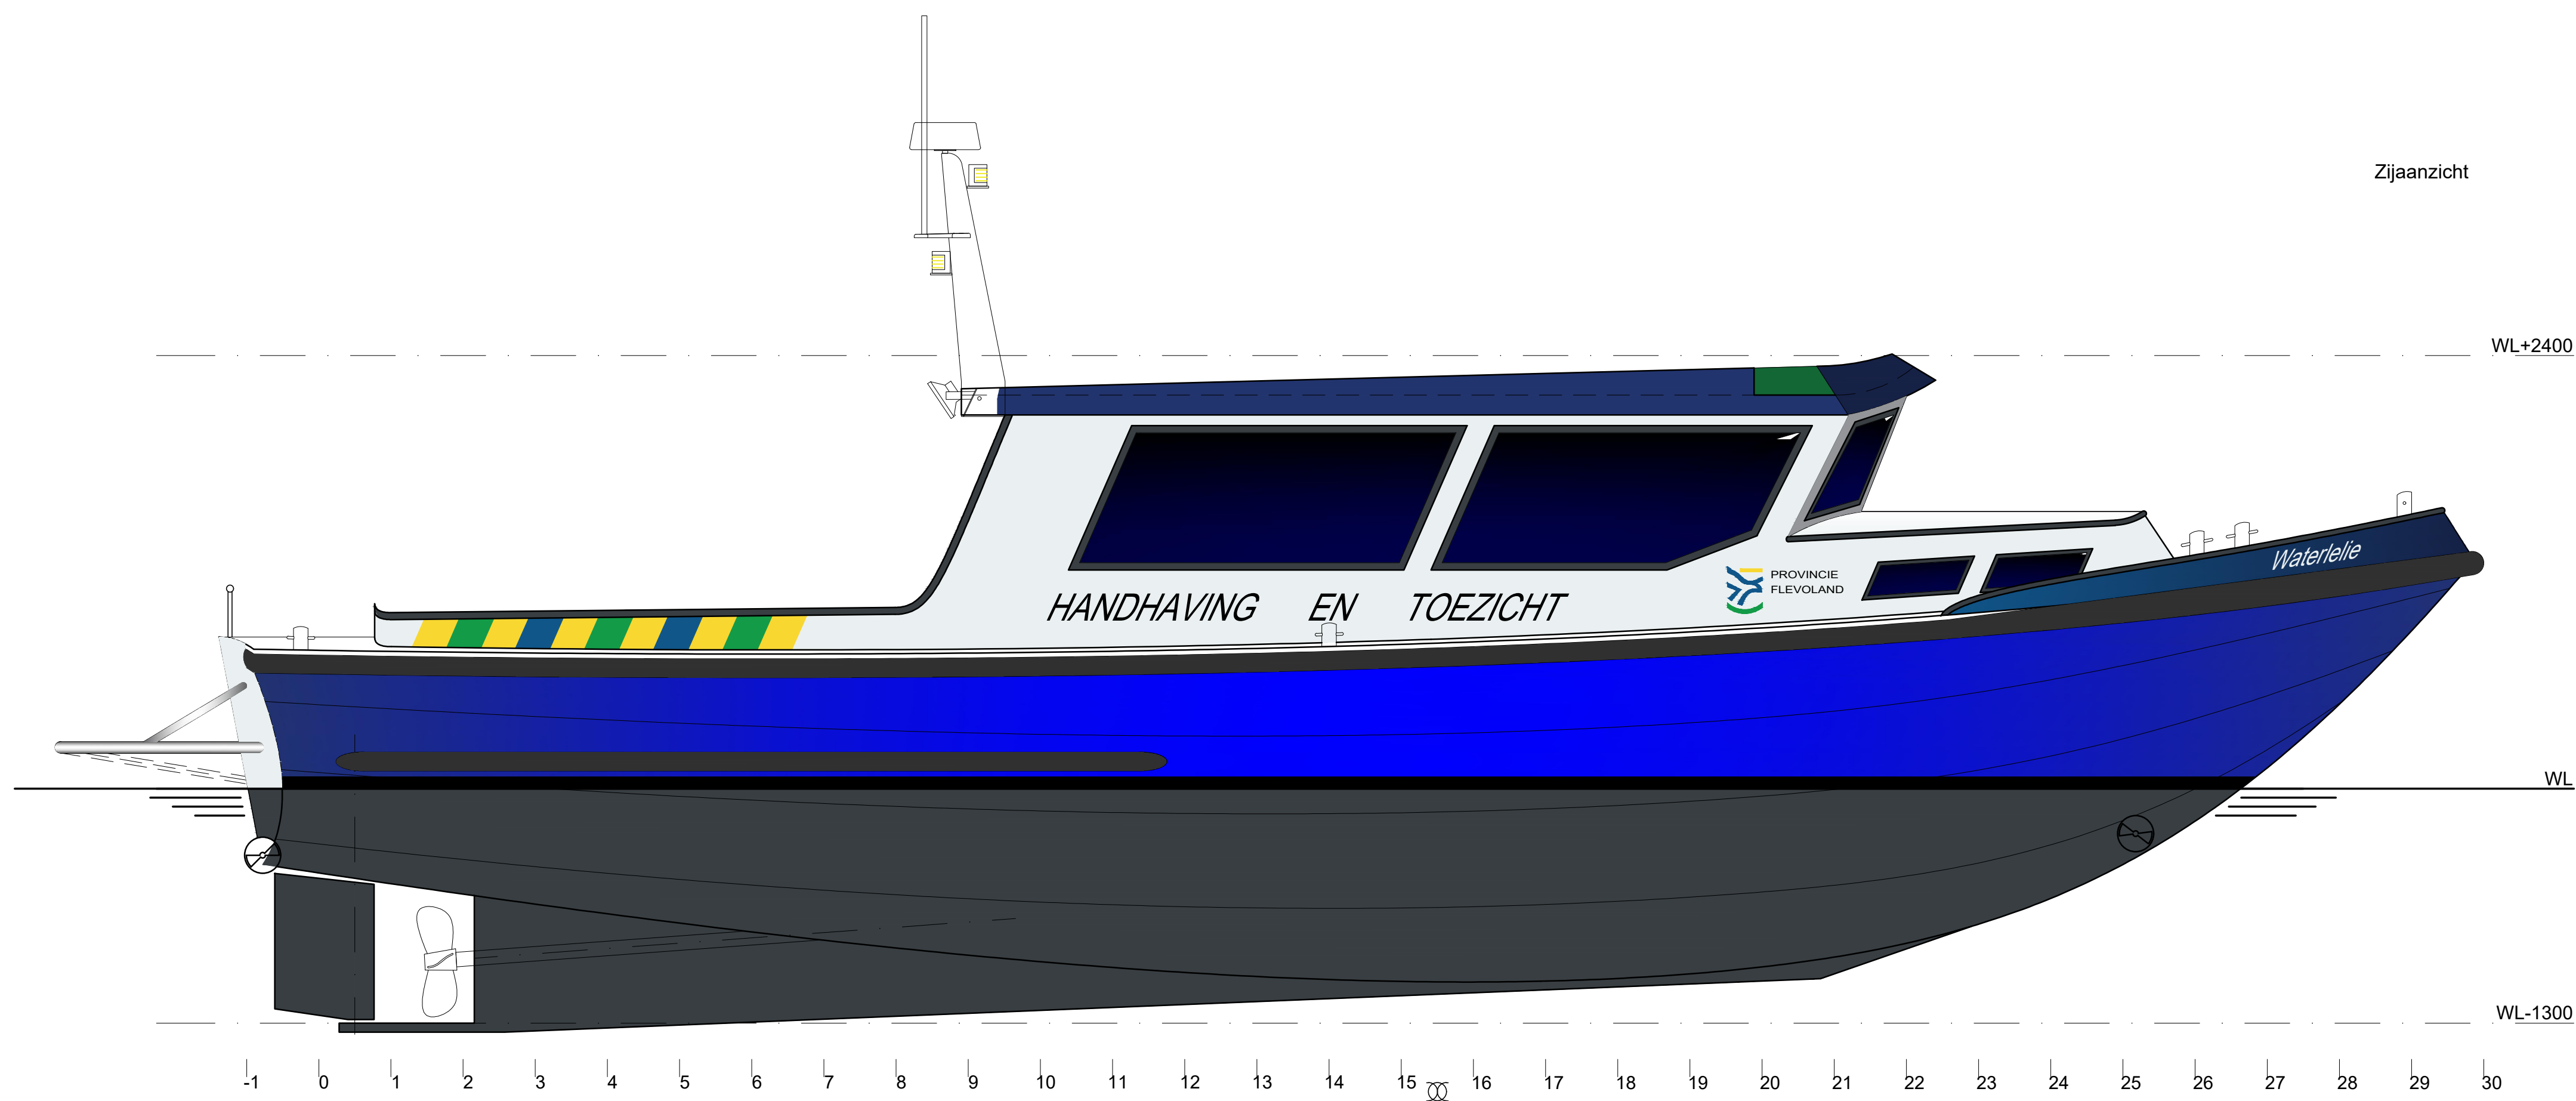


Zijaanzicht

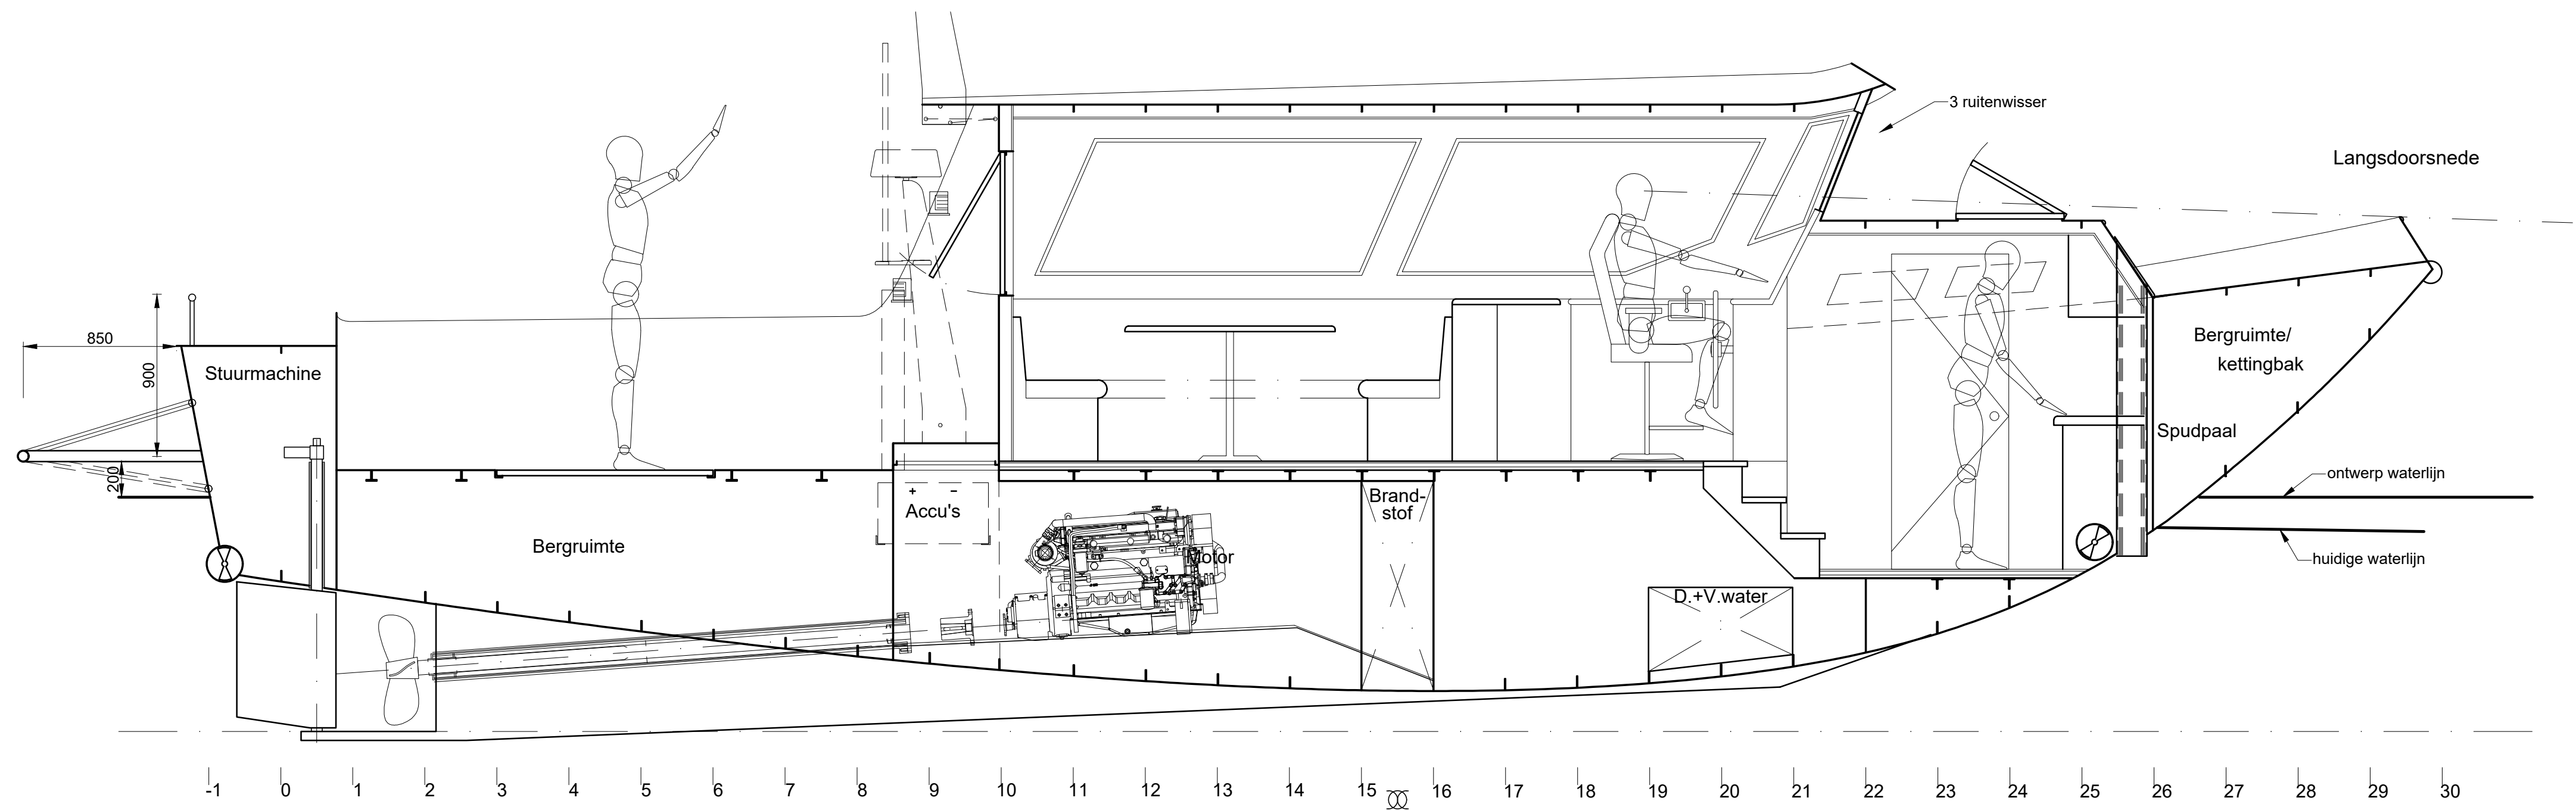


Langsdoorsnede

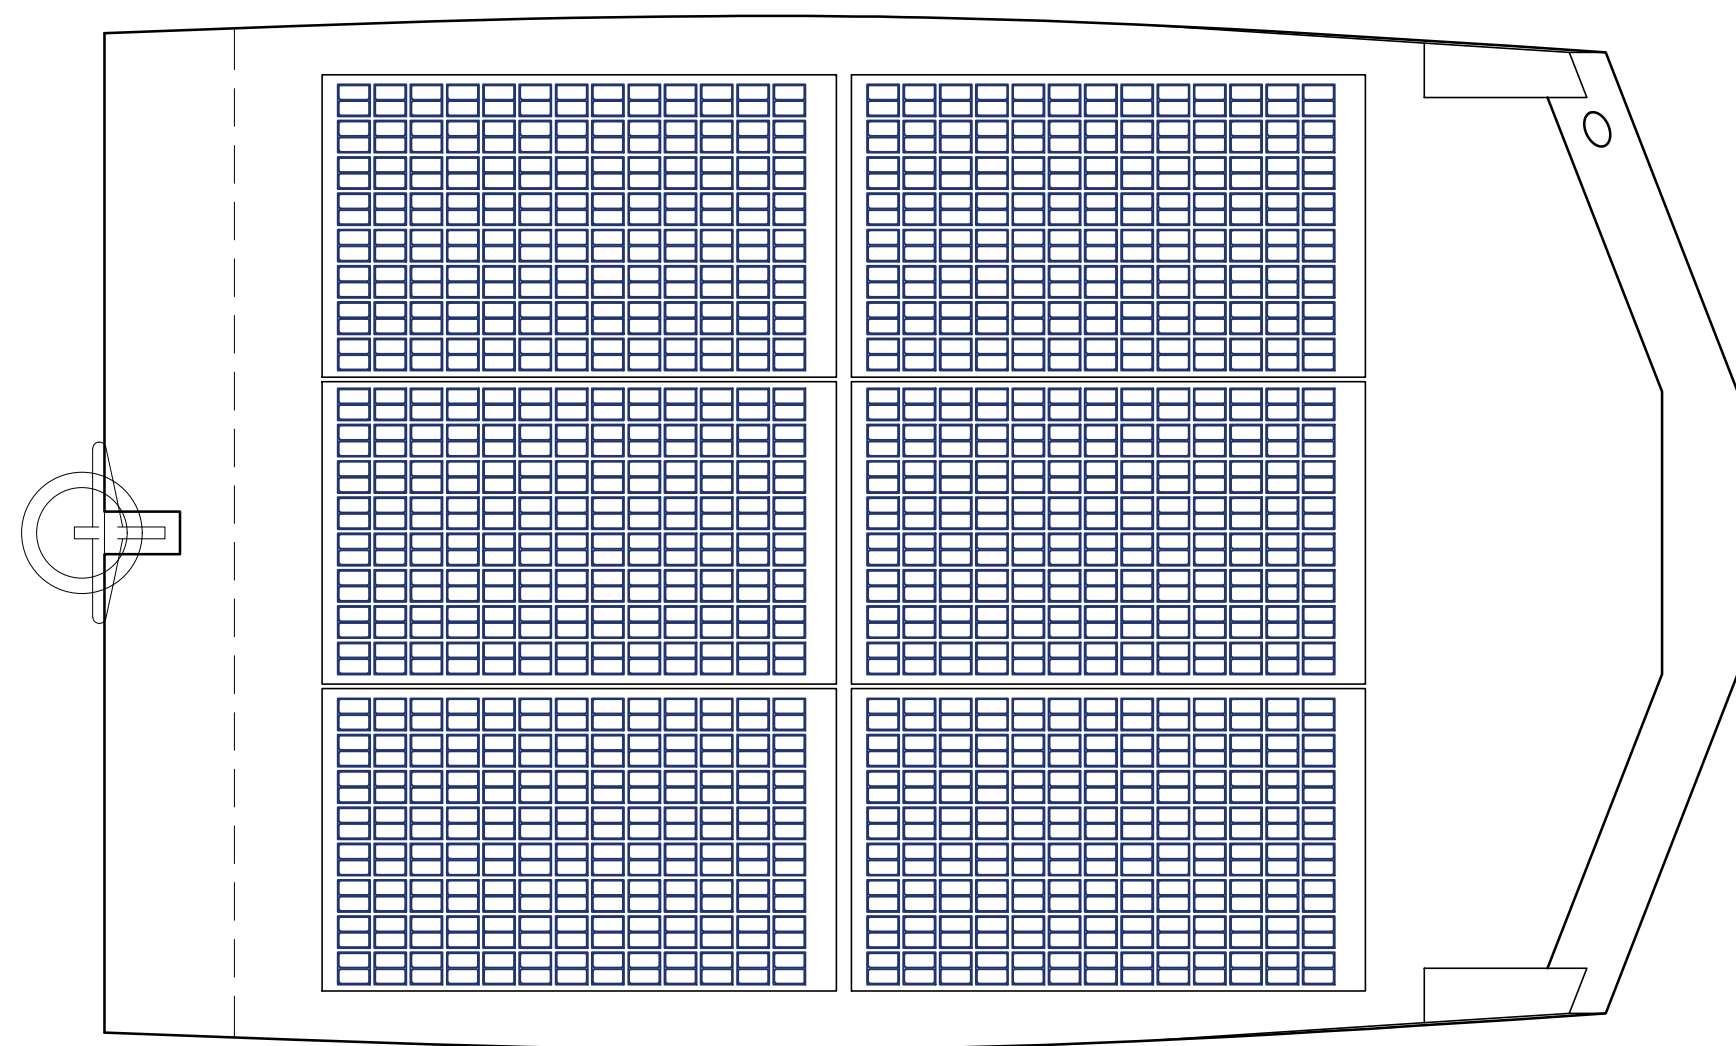

aanzicht stuurhuis dak

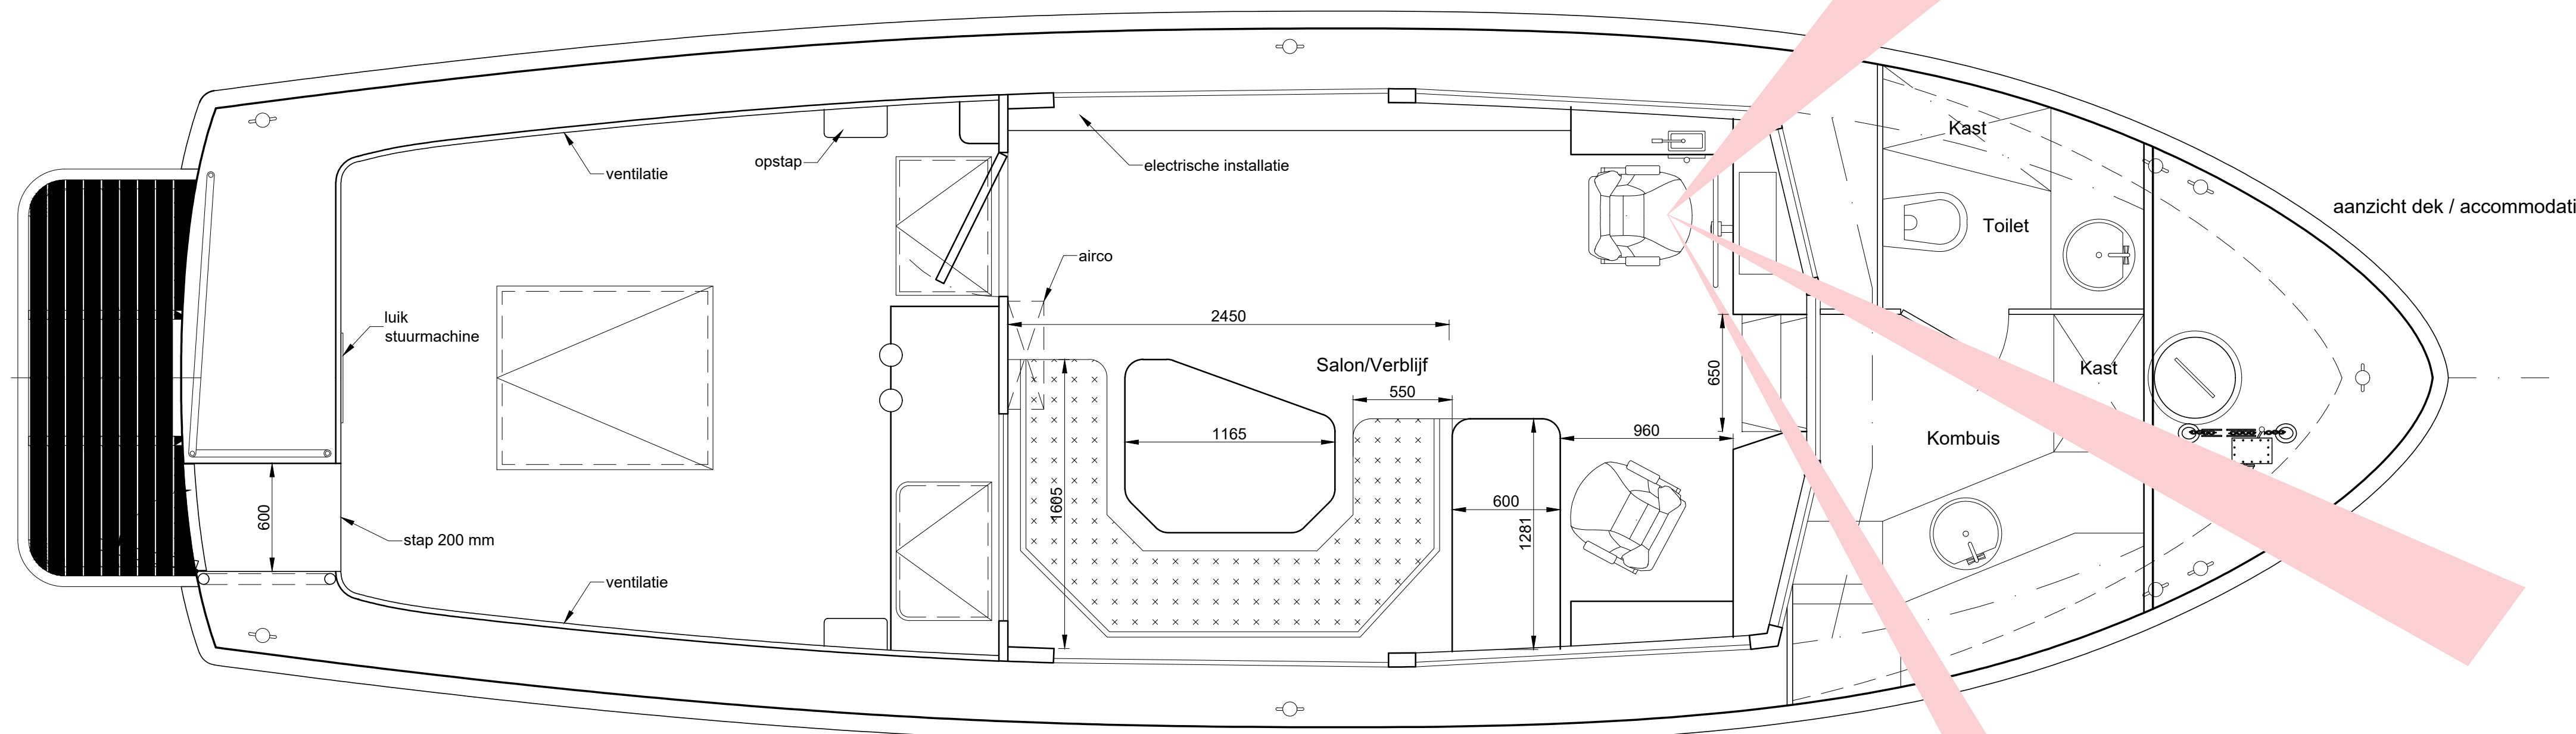


aanzicht dek / accommodatie

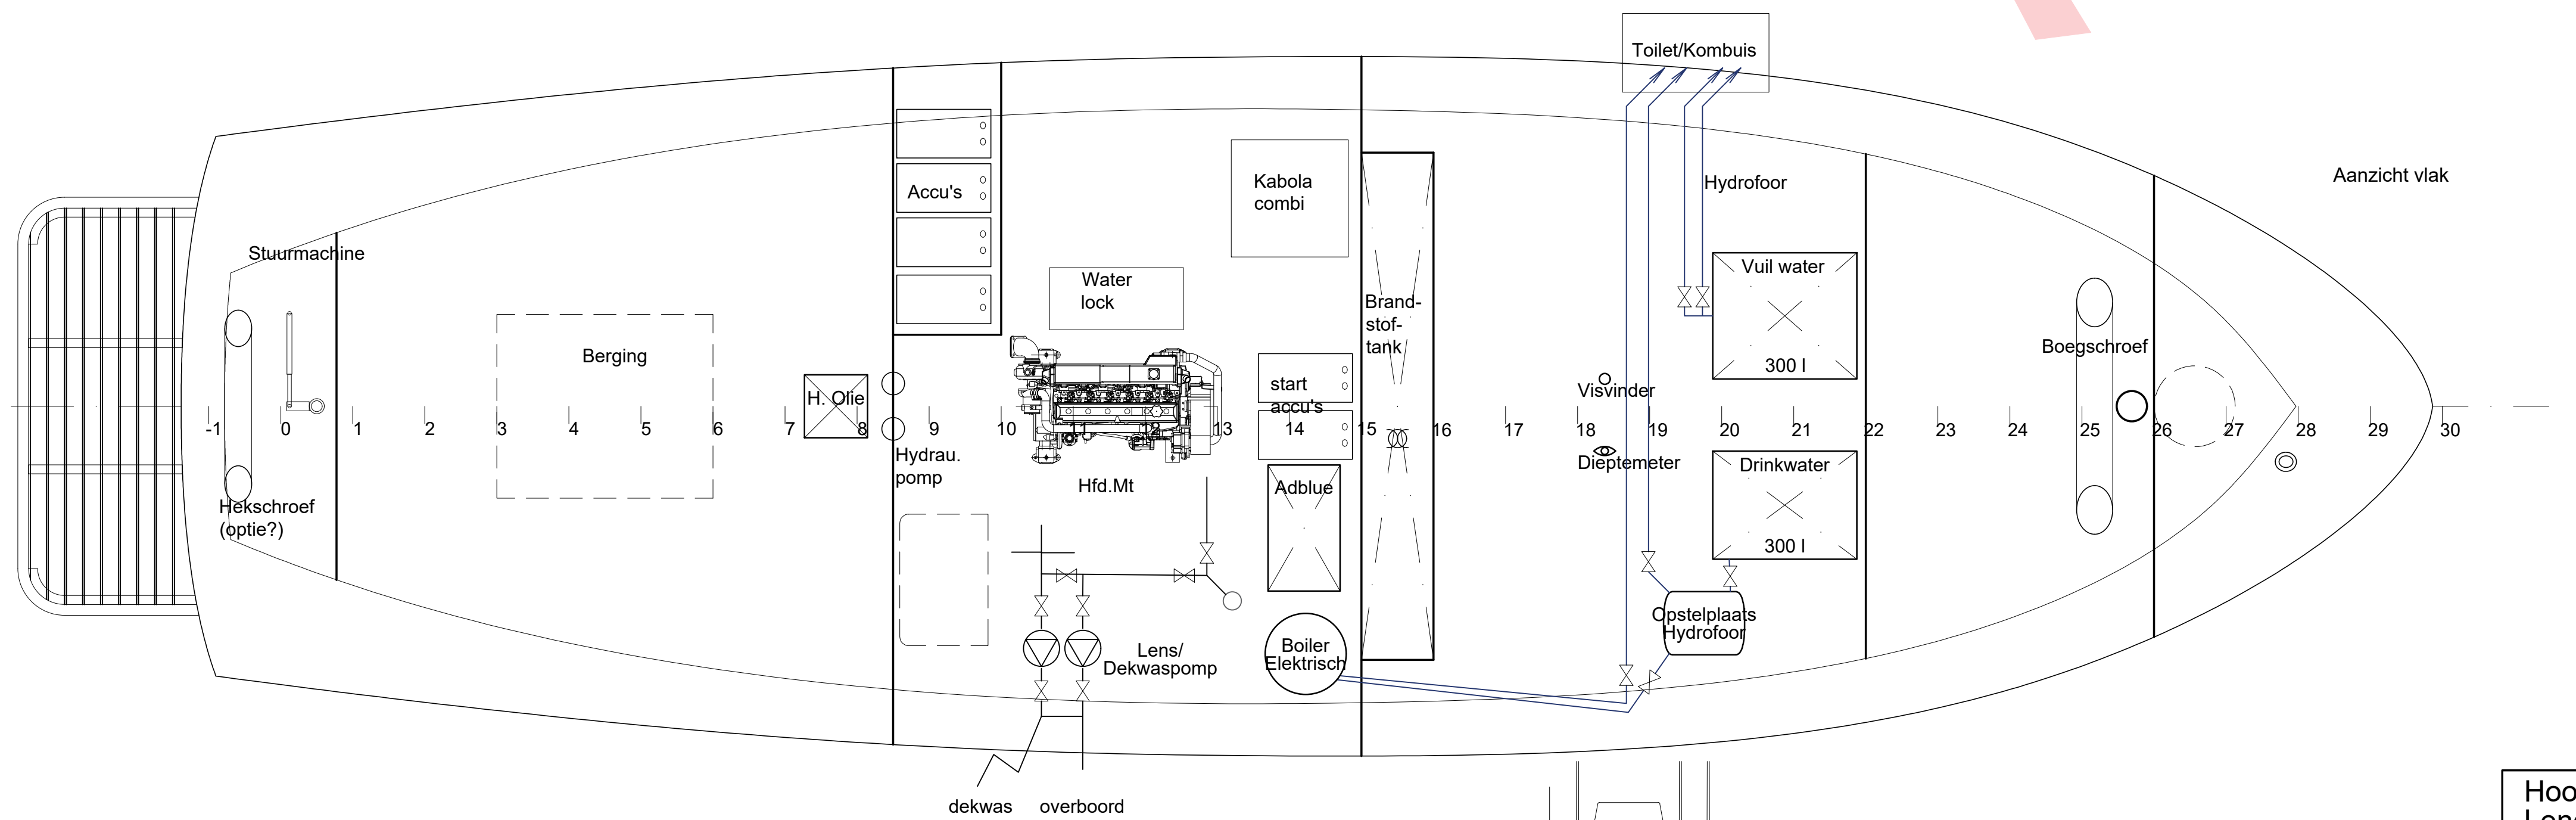


Aanzicht vlak


Hoofdafmetingen:	
Lengte o.a.	13.50 m
Lengte romp	12.50 m
Lengte c.w.l.	10.50 m
Breedte	3.80 m
Diepgang	1.10 m
Kruiphoogte	2.50 m

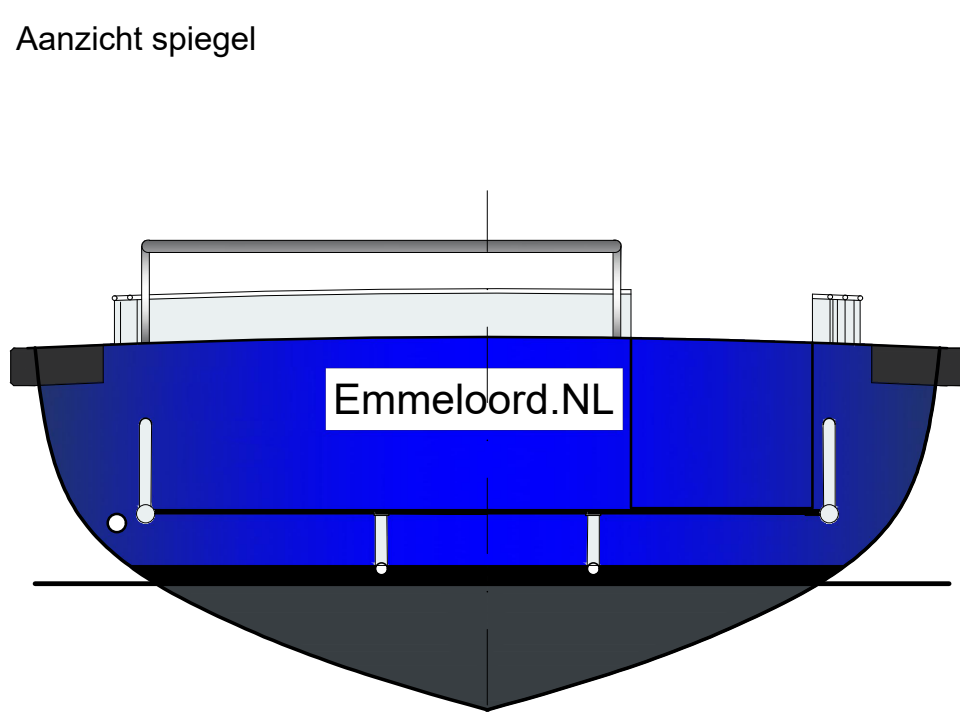

Aanzicht spiegel

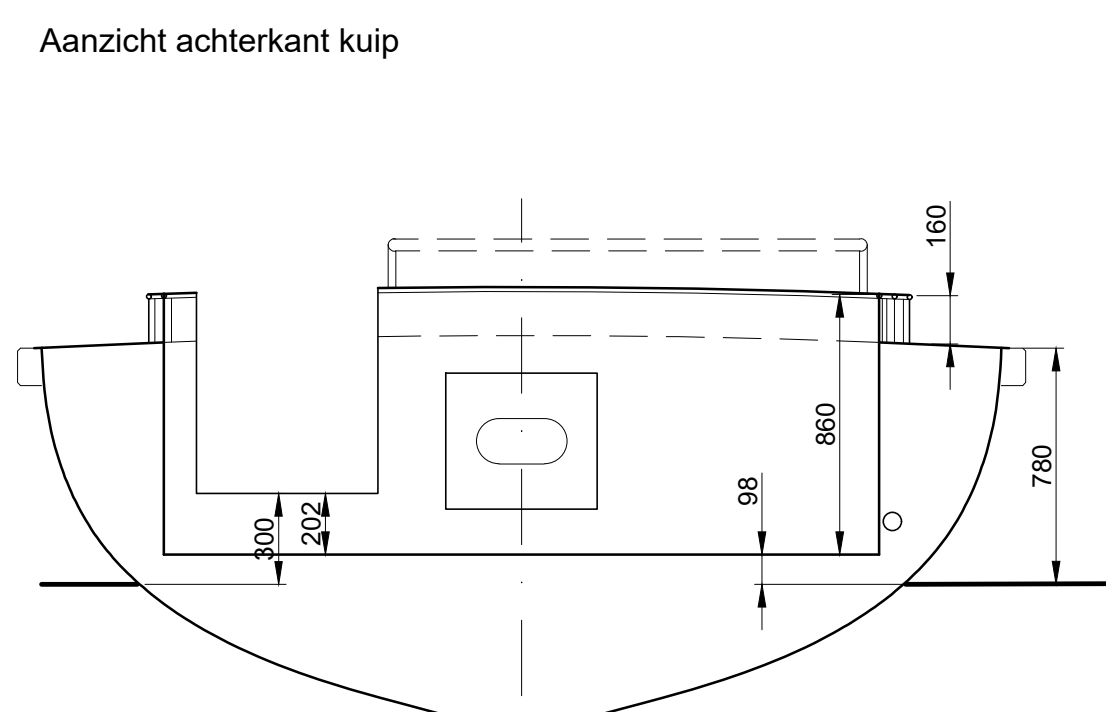

Aanzicht achterkant kuip

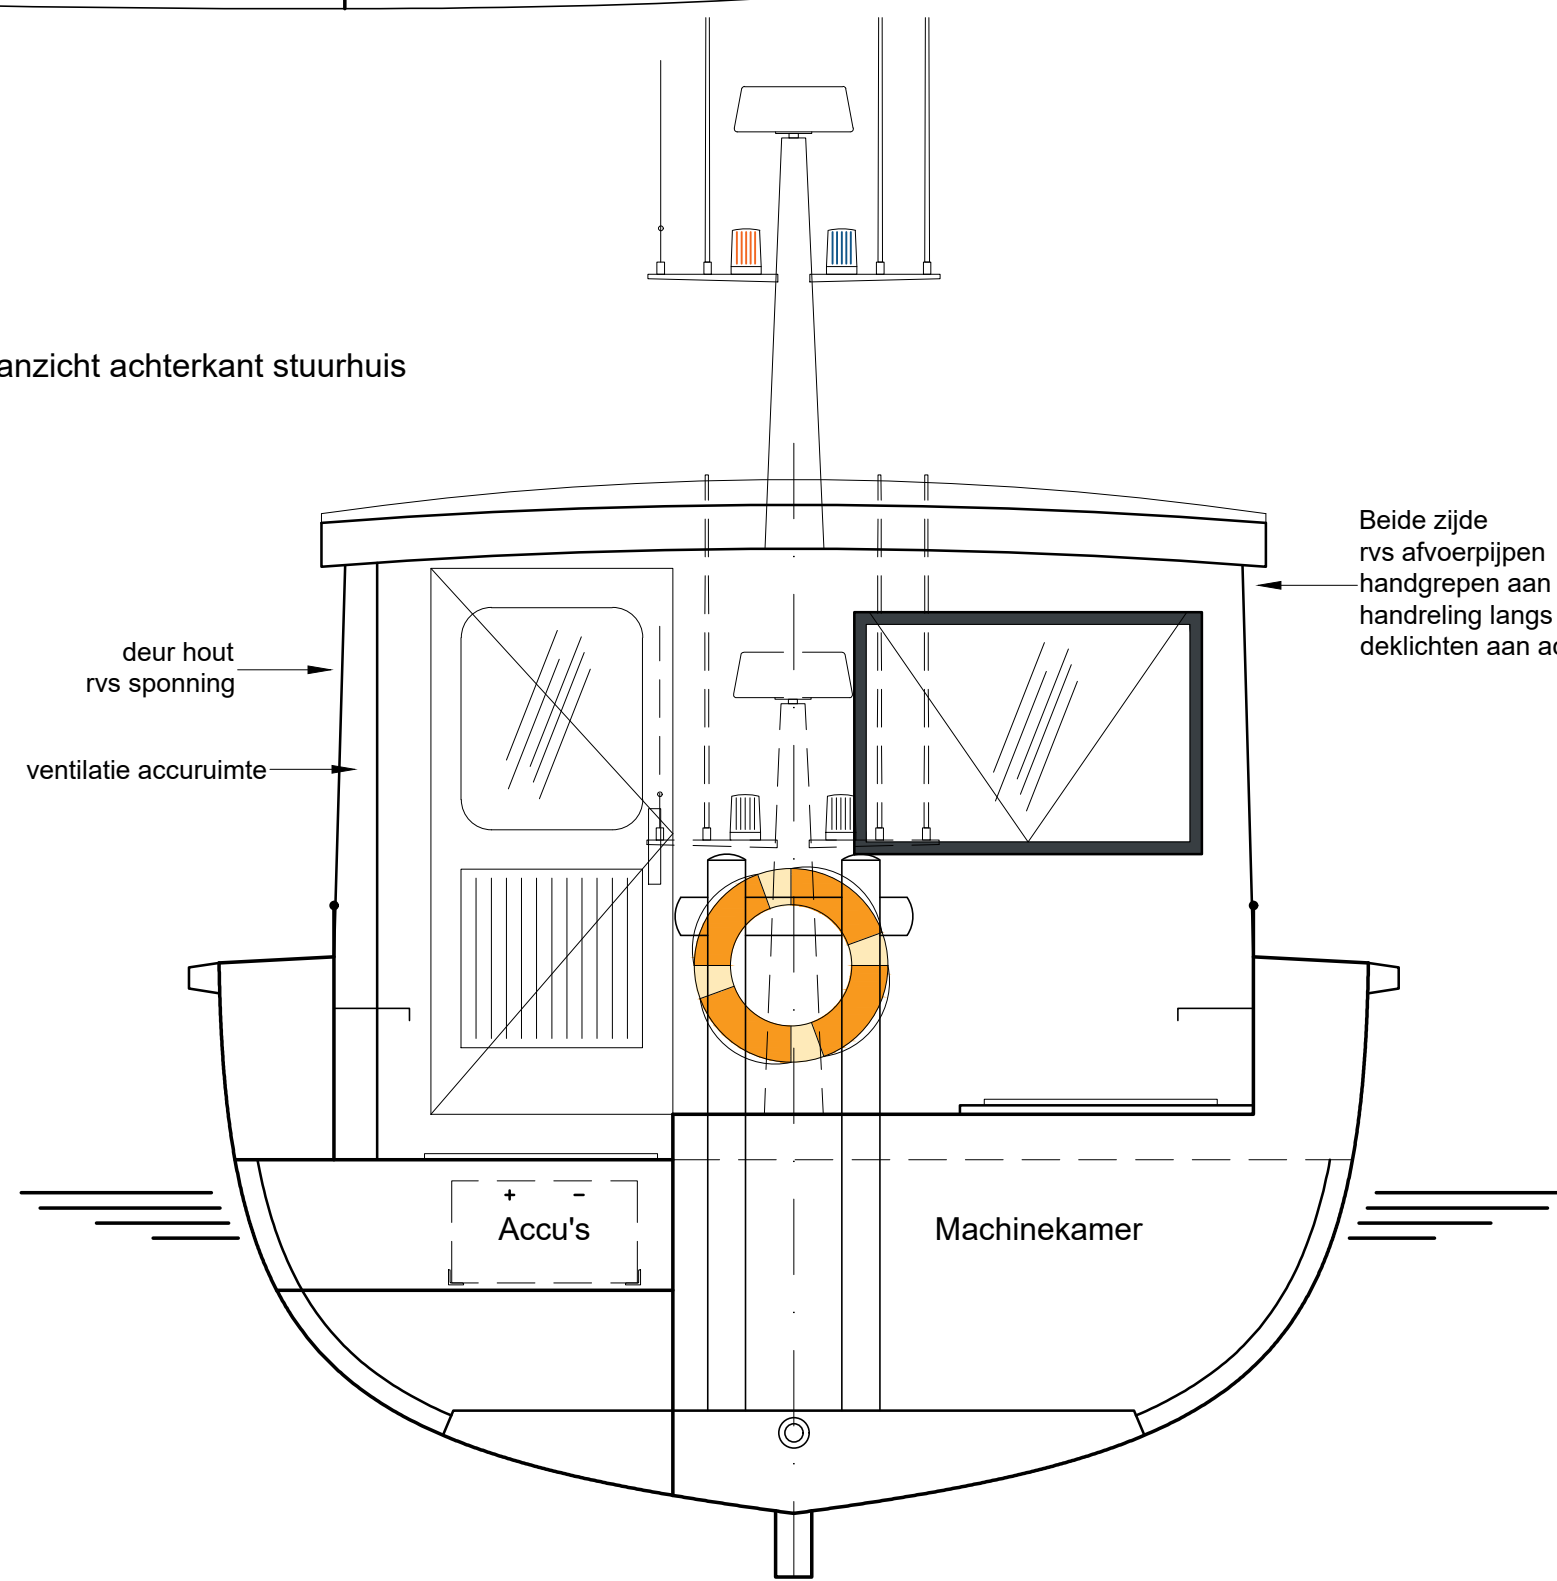

Aanzicht achterkant stuurhuis

Revision				Date				Initials				Modification(s)			
A				11-07-2024				JB				Verwijderen lijst t.b.v. eenduidigheid aanbestedingsplan			
Project:				Date:				Initials:				Modification(s):			
Yacht Design, Naval Architecture & Engineering				Langstraat 3				T +31 (0) 511 499999				info@gaastmeerdesign.nl			
Gaastmeer				8611 JN Gaastmeer				The Netherlands				www.gaastmeerdesign.nl			
Project:				Inspectie vlet "Waterlelie"				Projectnr.:				22076			
Title:				Plan voor algemene update				Drawingnr.:				A01			
Order:				Provincie Flevoland				Drawn by				HR			
								Scale				1/25			
								Date				21/2/24			
								Class				Es-Trin Zone 2			
												A0			