



GEMEENTE TILBURG

Parkring

Tilburg




GEMEENTE TILBURG


Heuvelring Paleisring



GEMEENTE TILBURG

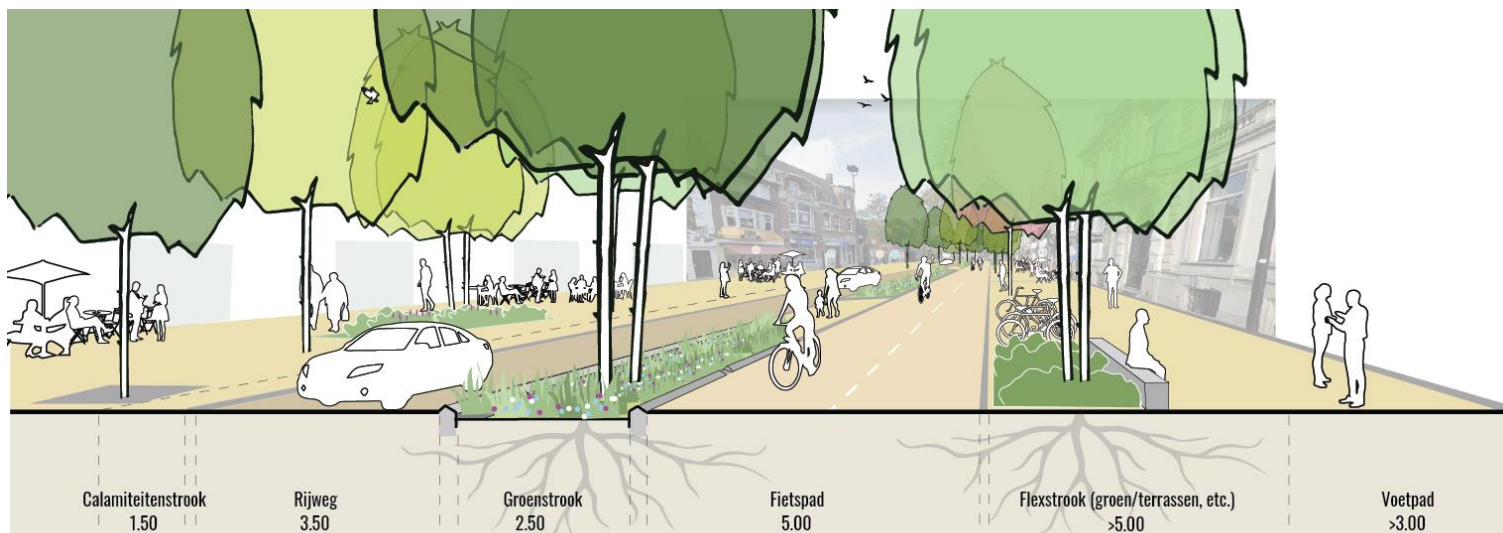


Heuvelring / Paleisring

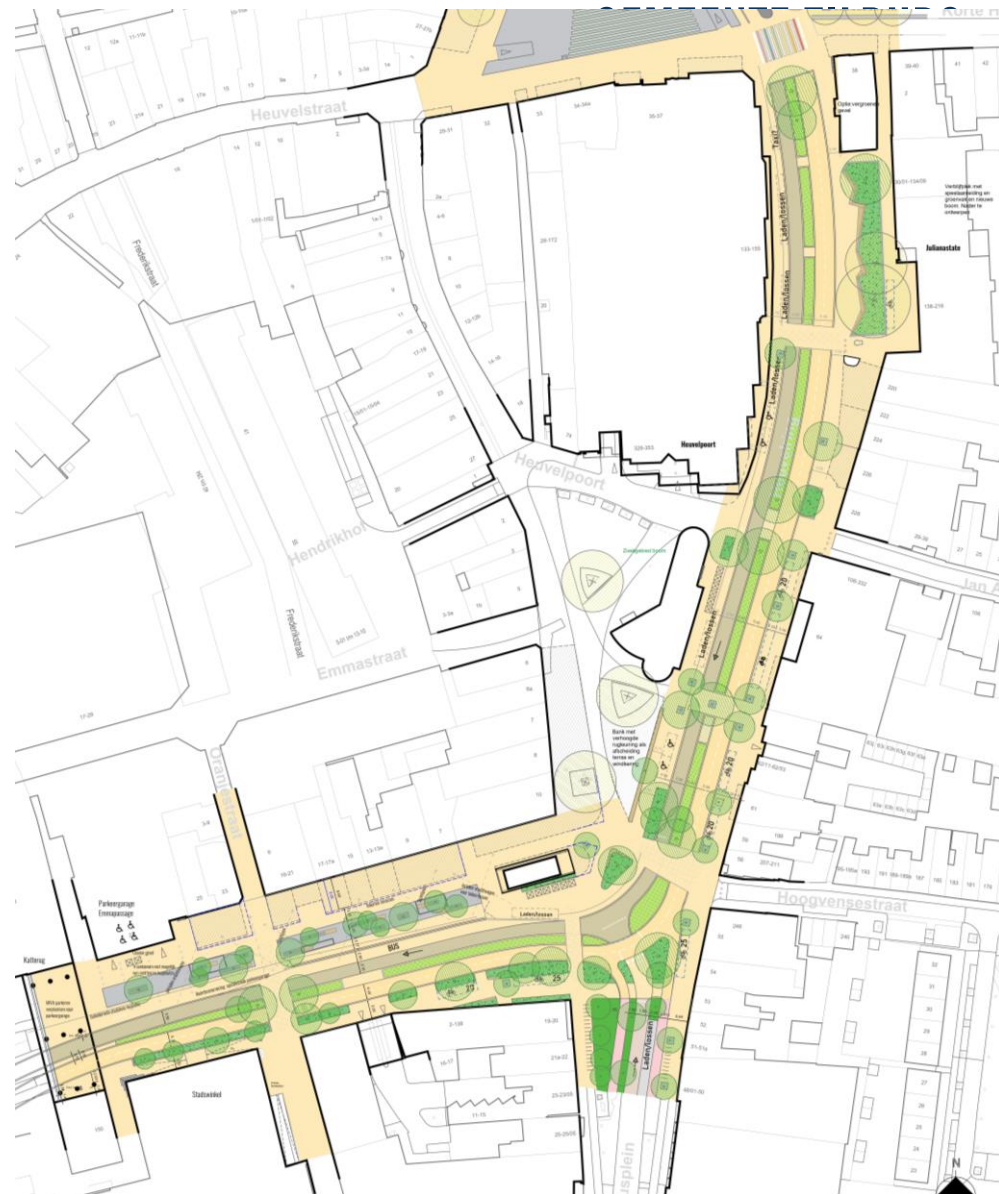


Heuvelring / Paleisring



GEMEENTE TILBURG

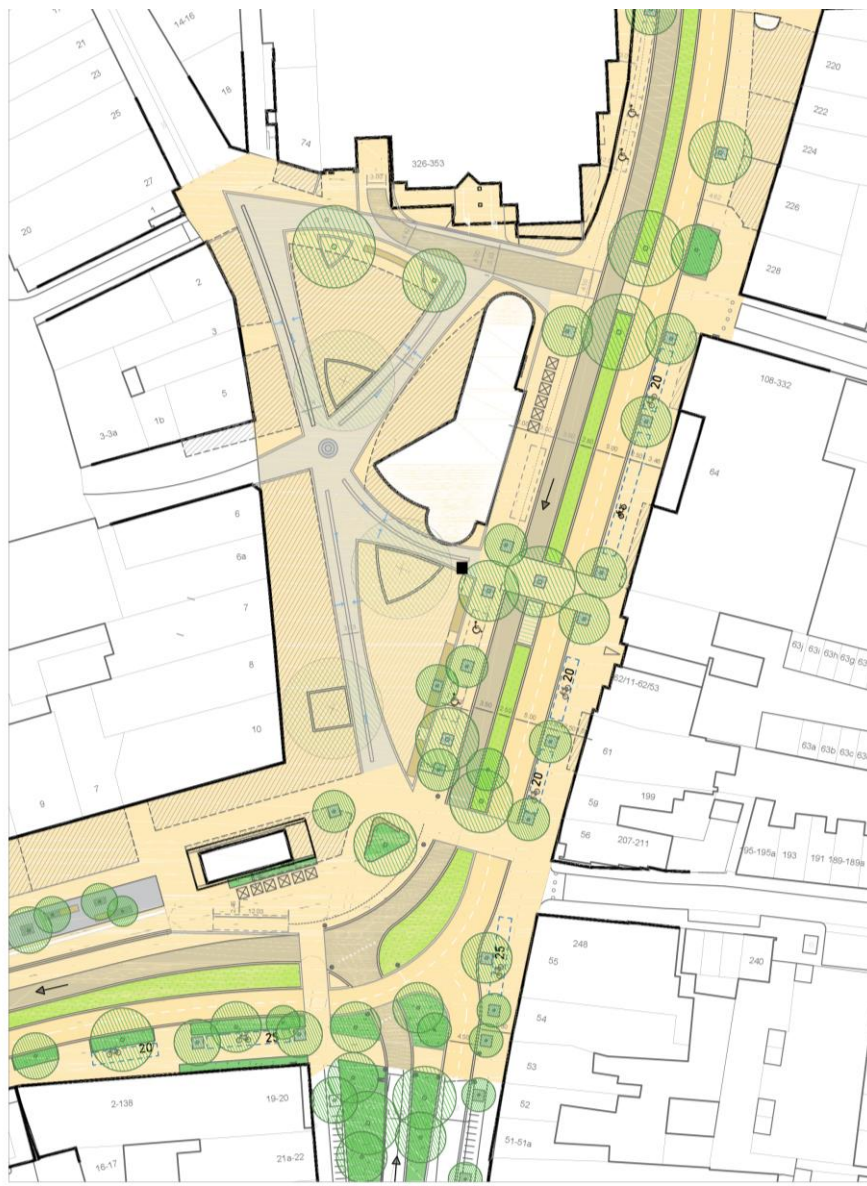


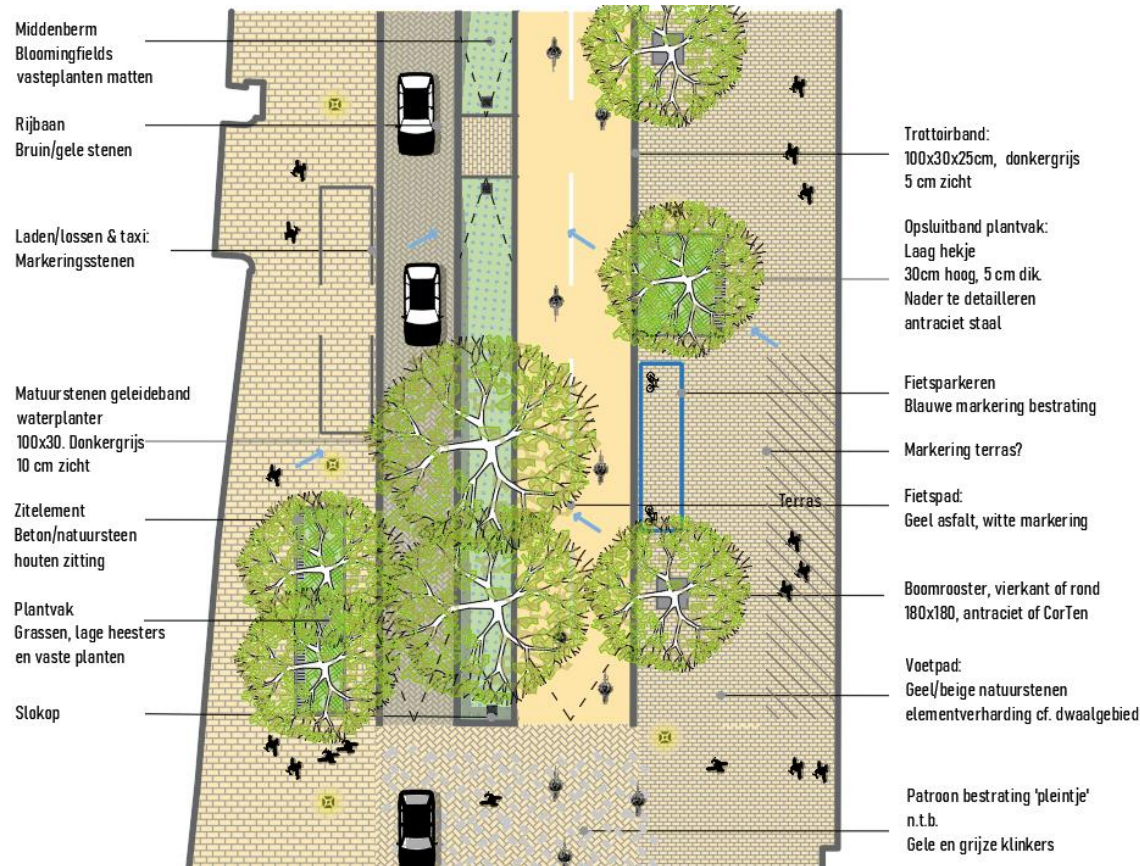

Heuvelring – praatprent materialisatie



GEMEENTE TILBURG

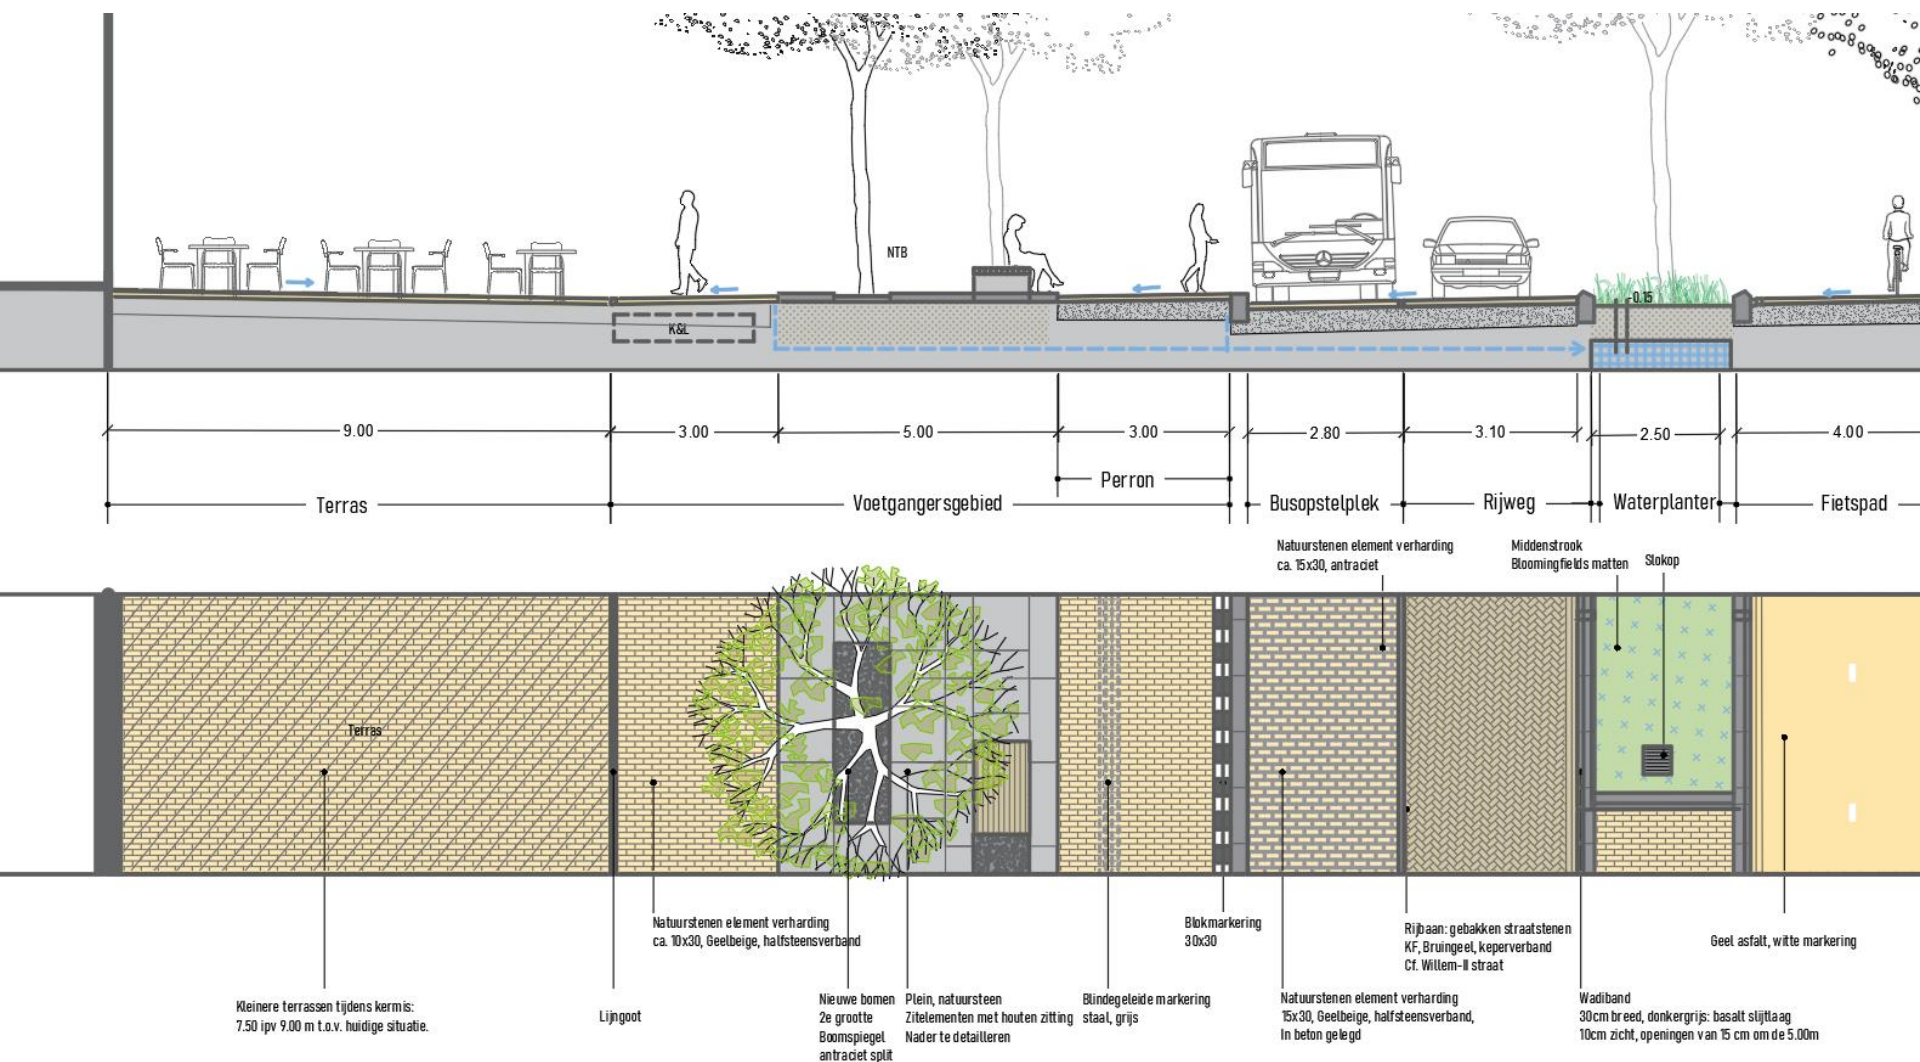



GEMEENTE TILBURG

Noordhoeking



GEMEENTE TILBURG



Noordhoekring



GEMEENTE TILBURG



Noordhoekring



NTE TILBURG

Boomrooster, vierkant of rond
180x180, antraciet

Lichtmast (hergebruik)
Precieze locatie n.t.b.

Fietspad:
Rood asfalt, witte markering

Trottoirband:
100x30x25m, lichtgrijs
Beton met slijtlaag / natuursteen
5 cm zicht

Opsluitband plantvak:
100x15x25 lichtgrijs
Zonder zicht

Zitelement
Beton/natuursteen
Optie: houten zitting

Fietsparkeren:
Nietjes (hergebruik?)


Laden/lossen & parkeervak:
Markeersteen, wit

Rijbaan
Gebakken straatstenen
Keperverband
Optie 1: hergebruik, excl gele stenen
Optie 2: KF, donkerrood

Voetpad:
Roodbruine straatbaksteen
Halfsteensverband
(hergebruik, excl. gele stenen)

Geleideband waterplanter
Donkergrijs, natuursteen
10 cm zicht
Op maat te maken
Openingen om de 5.00m

Matje
Gebakken straatstenen
Keper of elleboog verband
hergebruik stenen incl. 50% gele
stenen


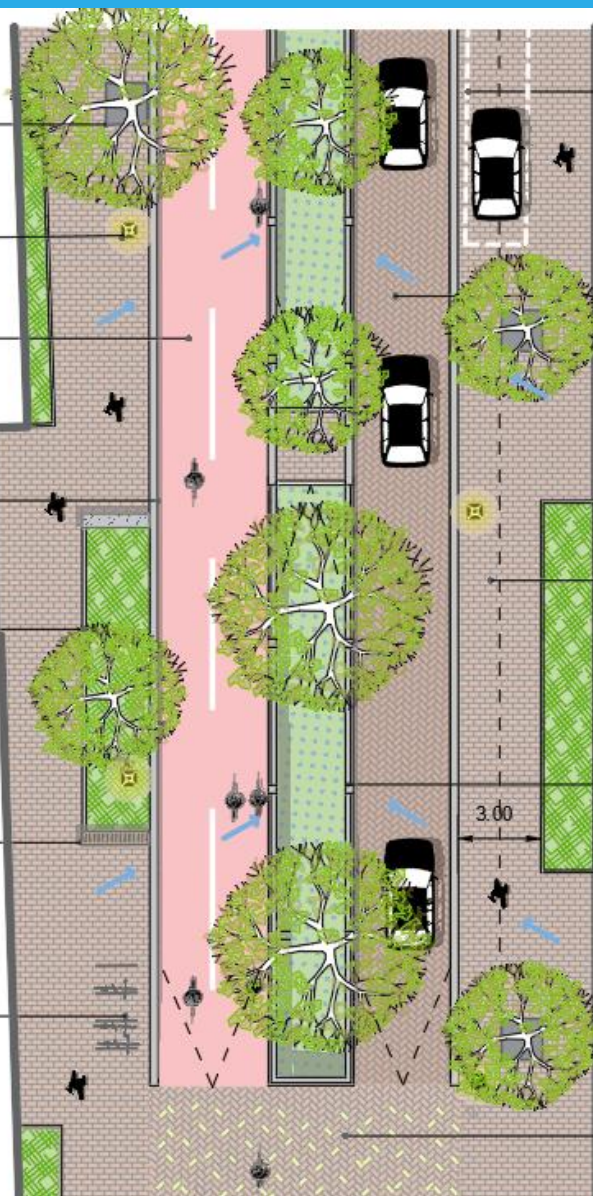


Noordhoekring – praatprent materialisatie




GEMEENTE TILBURG

Schouwburgring

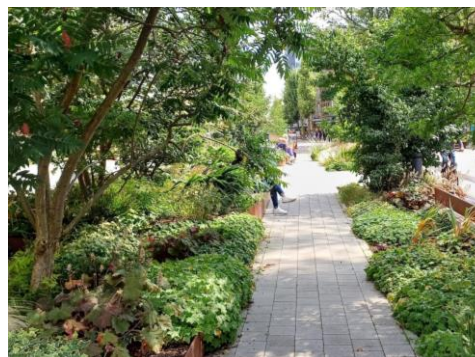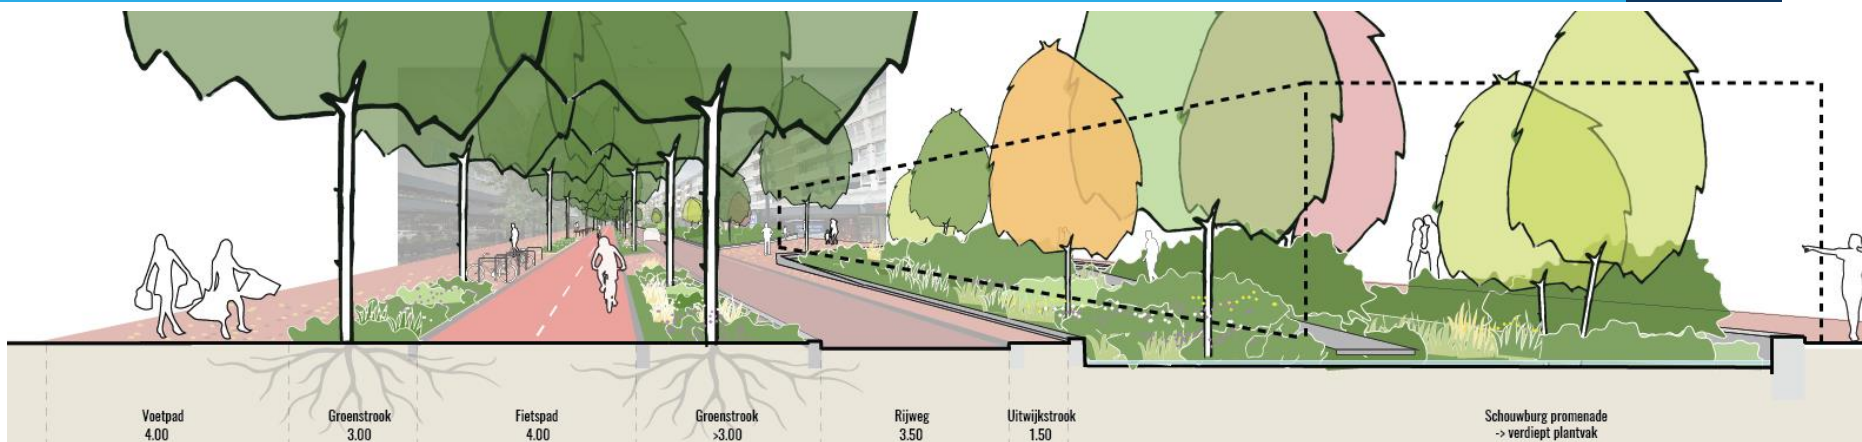




GEMEENTE TILBURG

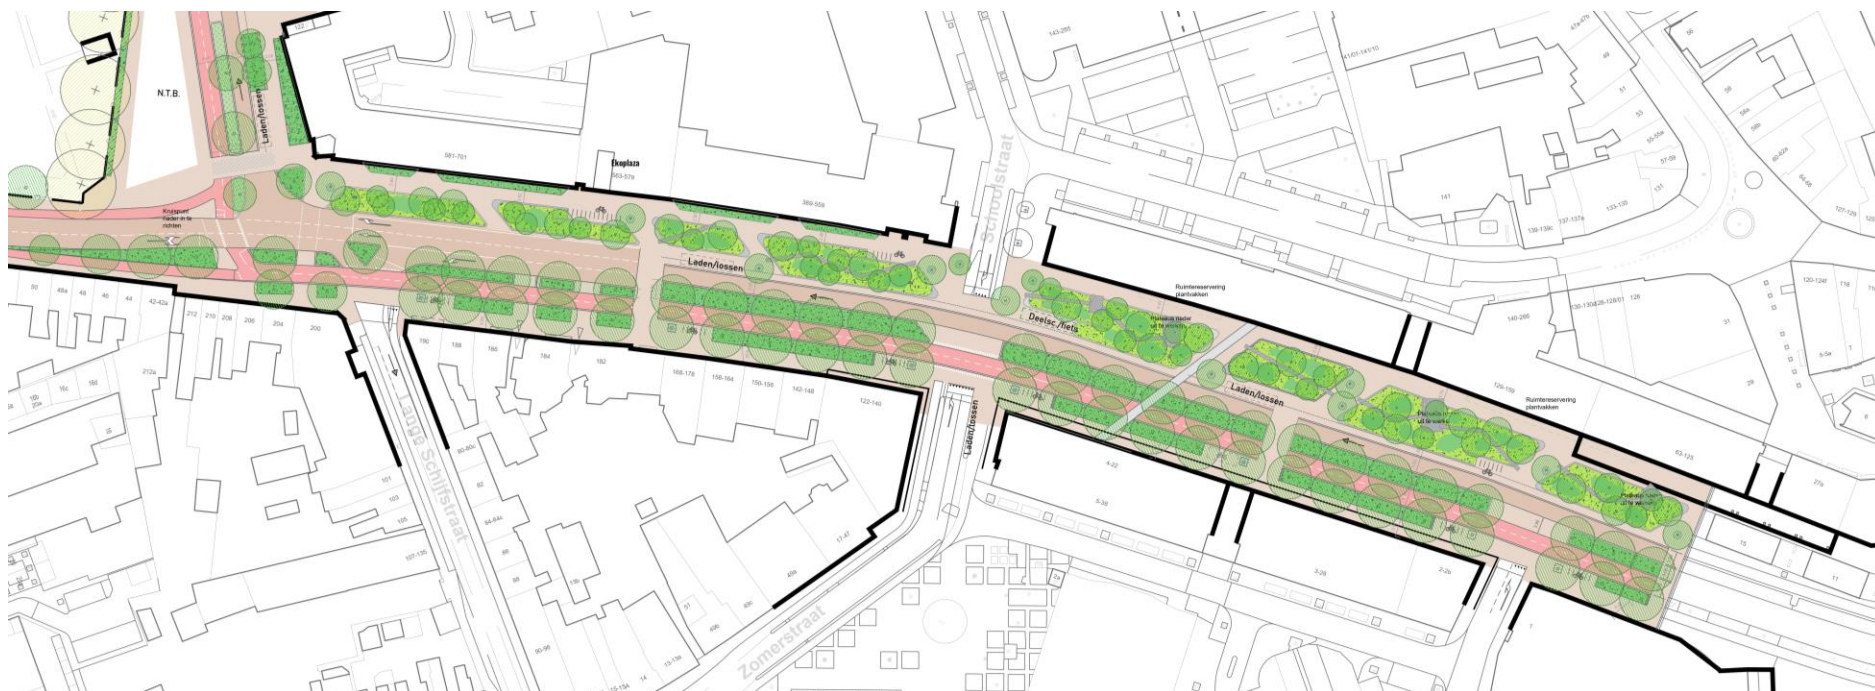

Schouwburgring



GEMEENTE TILBURG

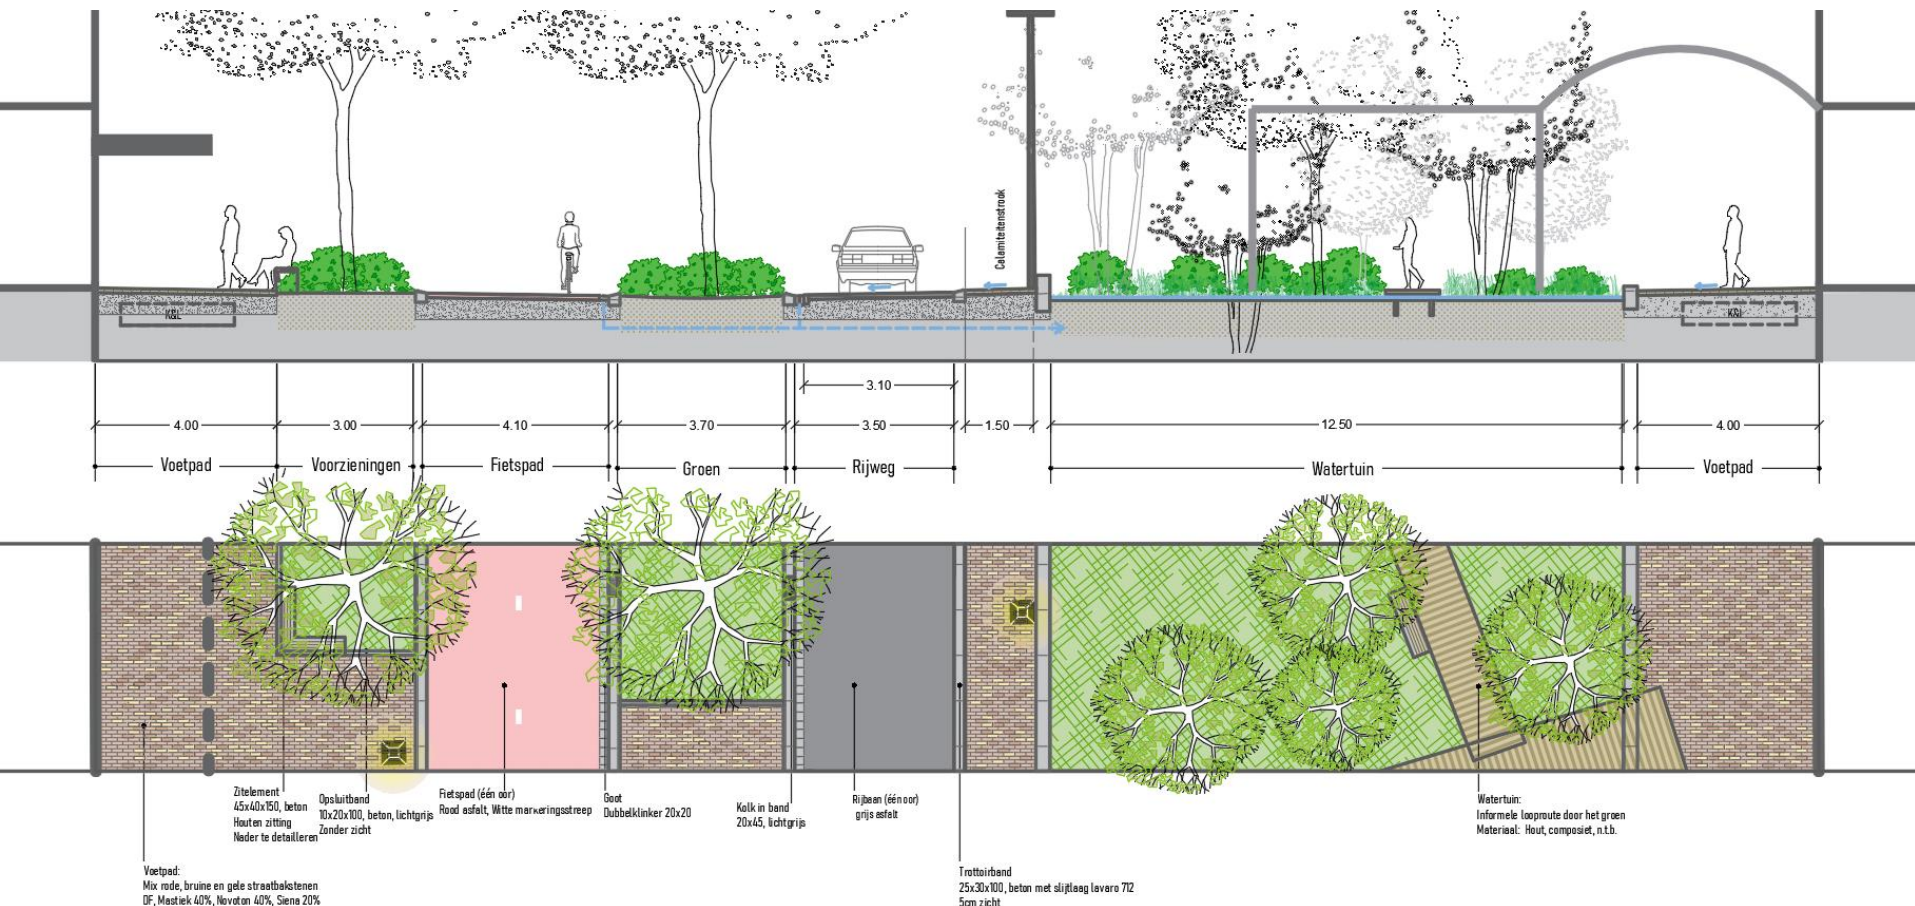

Schouwburgring – praatprent materialisatie