


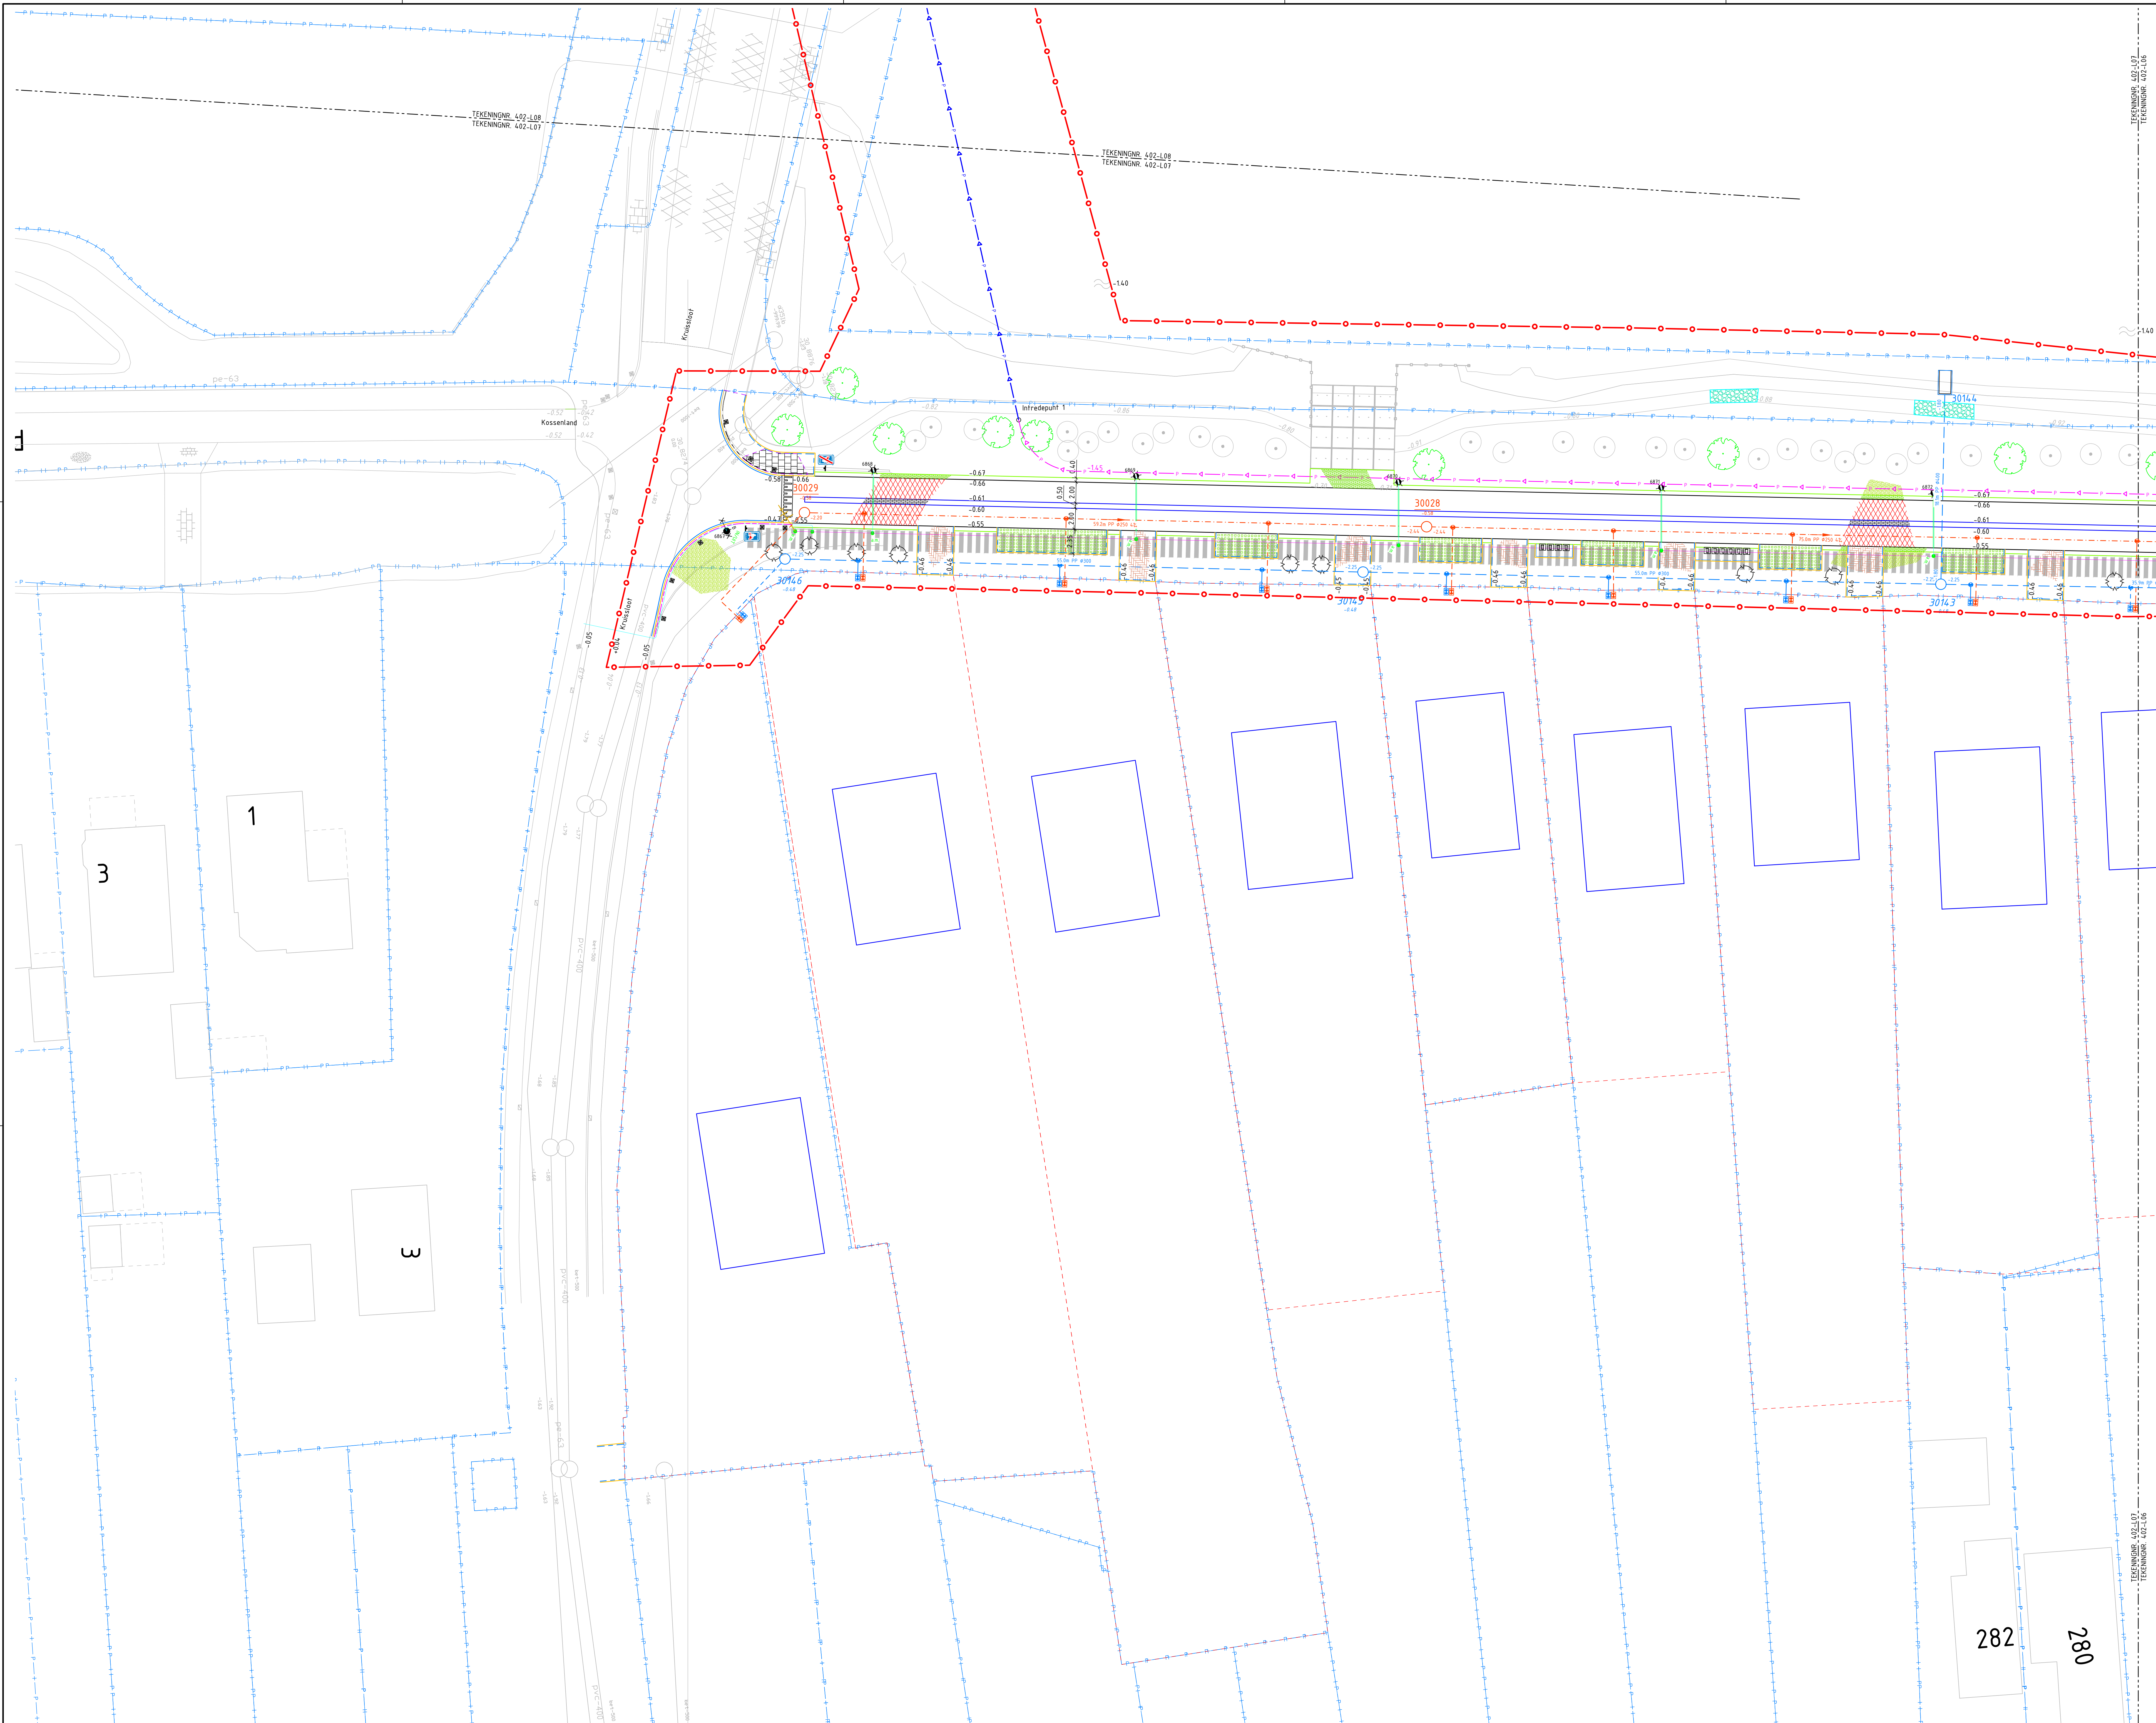

## VERKLARING TOEKOMSTIGE SITUATIE

- [illegible]

|     |               |            |      |                                                                                       |  |
|-----|---------------|------------|------|---------------------------------------------------------------------------------------|--|
| A   | Risicoring/OV | 07-10-2024 | R.S. |  |  |
| Rev | Omschrijving  | Datum rev. | Get. | Geç.                                                                                  |  |

Voor dwarsprofielen zie tek. nr. 403  
Maten in meters, tenzij anders aangegeven  
Materialen in millimeters  
Hoogtematen in meters t.o.v. N.A.P.

|               |                                          |
|---------------|------------------------------------------|
| Opdrachtgever | Gemeente Dijk en Waard                   |
| Project       | Herinrichting Gedempte Veert St. Pancras |
| Onderdeel     | Toekomstige situatie                     |

|               |     |                |            |         |                                                                                            |                 |                |
|---------------|-----|----------------|------------|---------|--------------------------------------------------------------------------------------------|-----------------|----------------|
| Projectnummer |     | Tekeningnummer |            | Vanse   | Datum van uitgave                                                                          | Ontwerpfase     | Contractnummer |
| 51012375      |     | 402            |            |         | 24-07-2024                                                                                 | Besleeksontwerp |                |
| Blad          | Van | Schaal         | Formaat    | Kontoor | Oet.                                                                                       |                 |                |
| 7             | 8   | 1:200          | A0-L (ISO) | Alkmaar | W.L.  |                 |                |