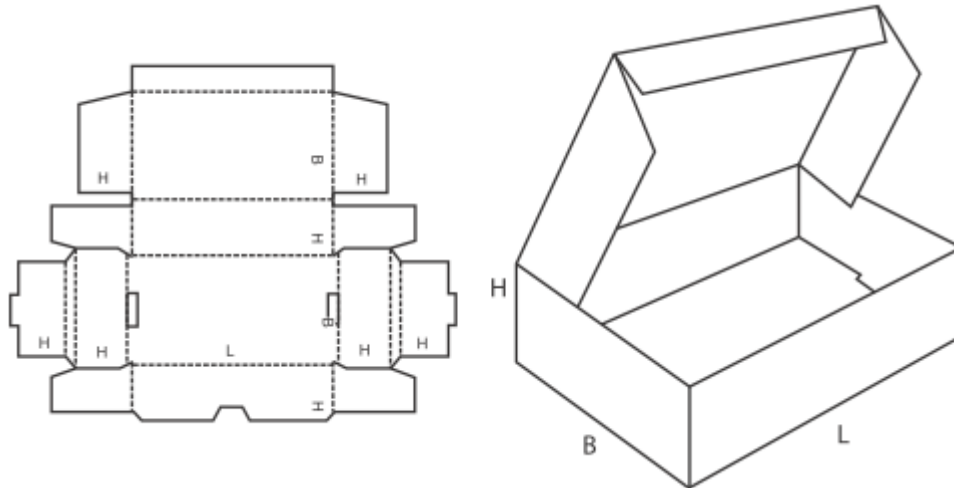

Artikel	: 19657	Doc.nr.	: 19657-REV-02
Titel	: Stansdoos 0429 194x125x26mm	Wijziging	: 2
Opsteller	: Jan Janssen		
Datum	: 01-04-2014	Wijzigingsdatum	: 09-12-2014

Tekening:



1 Type:

Fefco 0429

2 Maatvoering (inwendig):

Lengte : 194 mm
Breedte : 125 mm
Hoogte : 26 mm

3 Materiaal:

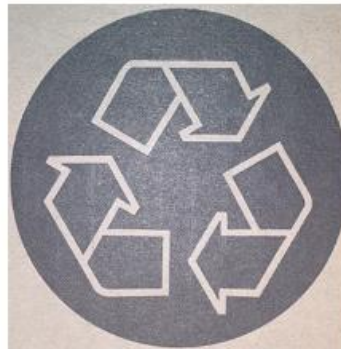
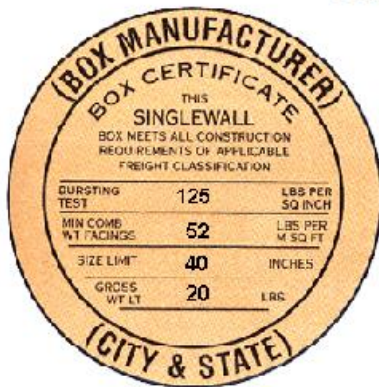
Golfkarton : F bruin buiten , bruin binnen
Samenstelling : F golfkarton kraft buiten
Berst waarde : 125 LBS/sq inch / 8,78 kg/cm2
ECT : Min. 3,9 kN/m

4 Bedrukking:

1 kleur zwart

4.1 Drukbeeld:

Artikelnummer : WXDF0 A00

Artikelnummer (10 mm hoog)

Gecentreerd op achterzijde doos

5 Afwerking:

Schoon gesneden, schoon en droog

6 Levering:

Gestapeld op Euro pallet.

Wijzigingen

Rev	datum	omschrijving
02	09-12-2014	Wijziging berstdruk
02	09-12-2014	Boxmaker stempel