


Artikel	: 23930	Doc.nr.	: 23930-REV-01
Titel	: Am vouwdoos 0201 502x194x254mm	Wijziging	: 1
Opsteller	: Jan Janssen		
Datum	: 24-11-2014	Wijzigingsdatum	:

Tekening:

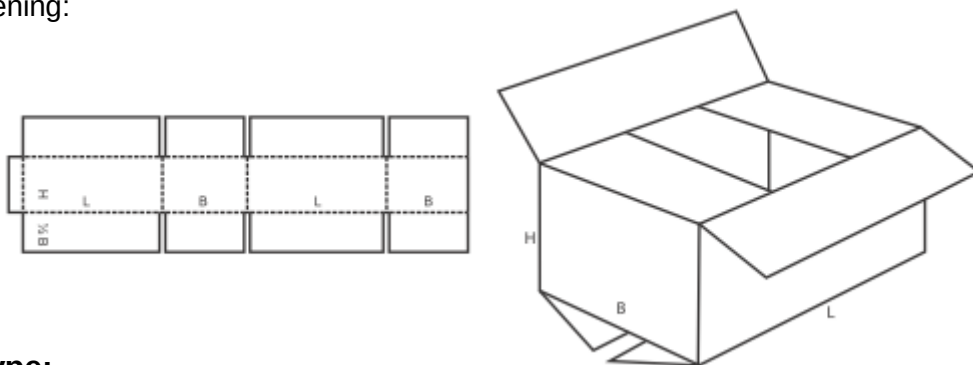

1 Type:

Fefco 0201

2 Maatvoering (inwendig):

Lengte : 502 mm
 Breedte : 194 mm
 Hoogte : 254 mm

3 Materiaal:

Golfkarton : C bruin buiten , bruin binnen
 Samenstelling : Kraft buiten
 Berst waarde : 275 LBS/sq inch / 19,33 kg/cm2
 ECT : Min. 7,7kN/m

4 Bedrukking:


Kleur : PMS 300 blauw

4.1 Drukbeeld:



1) PN G6813 REV A00-00 (hoogte 15 mm)

2)

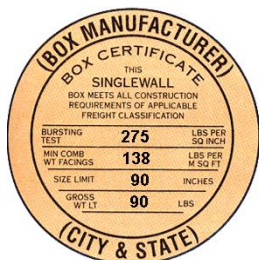

3)

**5 Afwerking:**

Schoon gesneden, schoon en droog

6 Levering:

Gestapeld op Euro pallet.

Wijzigingen

Rev	datum	omschrijving
-----	-------	--------------