


Dak

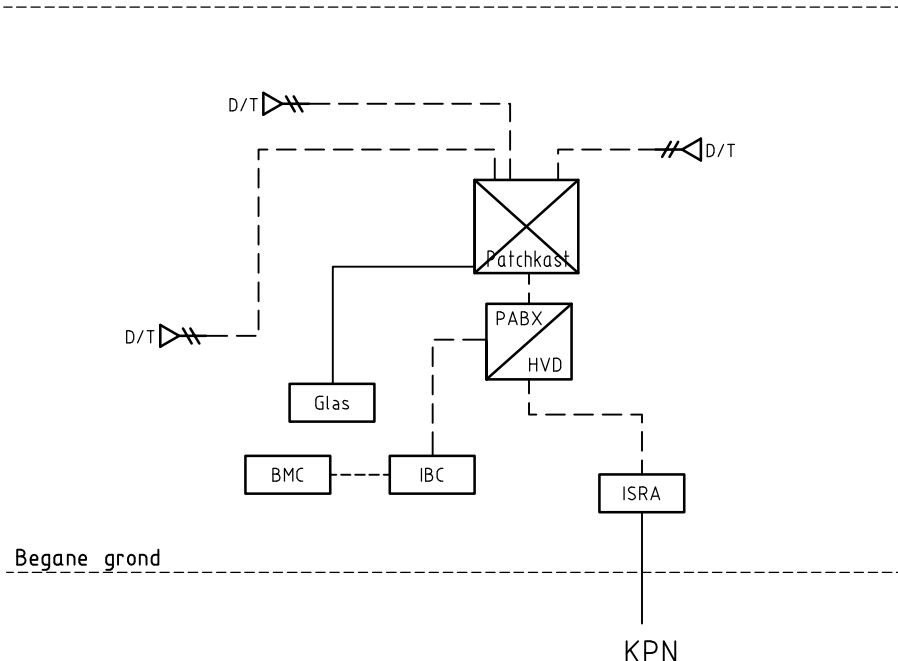

Opmerking:

- BMC - Brandmeld-/ontruimingscentrale
- IBC - Inbraaksignalerings centrale
- Cat6a bekabeling
- D/T  - Data/telefoon aansluitpunt
- Glasvezel

INNAX
Energizing the Future



INNAX Noord
Abe Lenstra Boulevard 58
8448 JB Heerenveen
Tel : +31 (0)85 06 53 930
Internet : www.innax.nl
E-mail : info@technion.nl

WIJZIGING:		PROJECT:		MFA Jistrum	
		PLAATS:		Jistrum	
		DISCIPLINE:		Blokschema Data installatie	
		BOUWLAAG:		n.v.t.	
		BOUWDEEL:		-	
GETEKEND:		JNE	DATUM:	07-04-2023	SCHAAL:
GEZIEN:			BOUWK. ONDERLEGGER:	n.v.t.	FORMAAT:
PROJ.NR.:		FASE:		STATUS:	
19595		TO		E601	

Deze tekening blijft eigendom van INNAX, en mag zonder toestemming niet worden gekopieerd en/of ter inzage gegeven worden aan derden