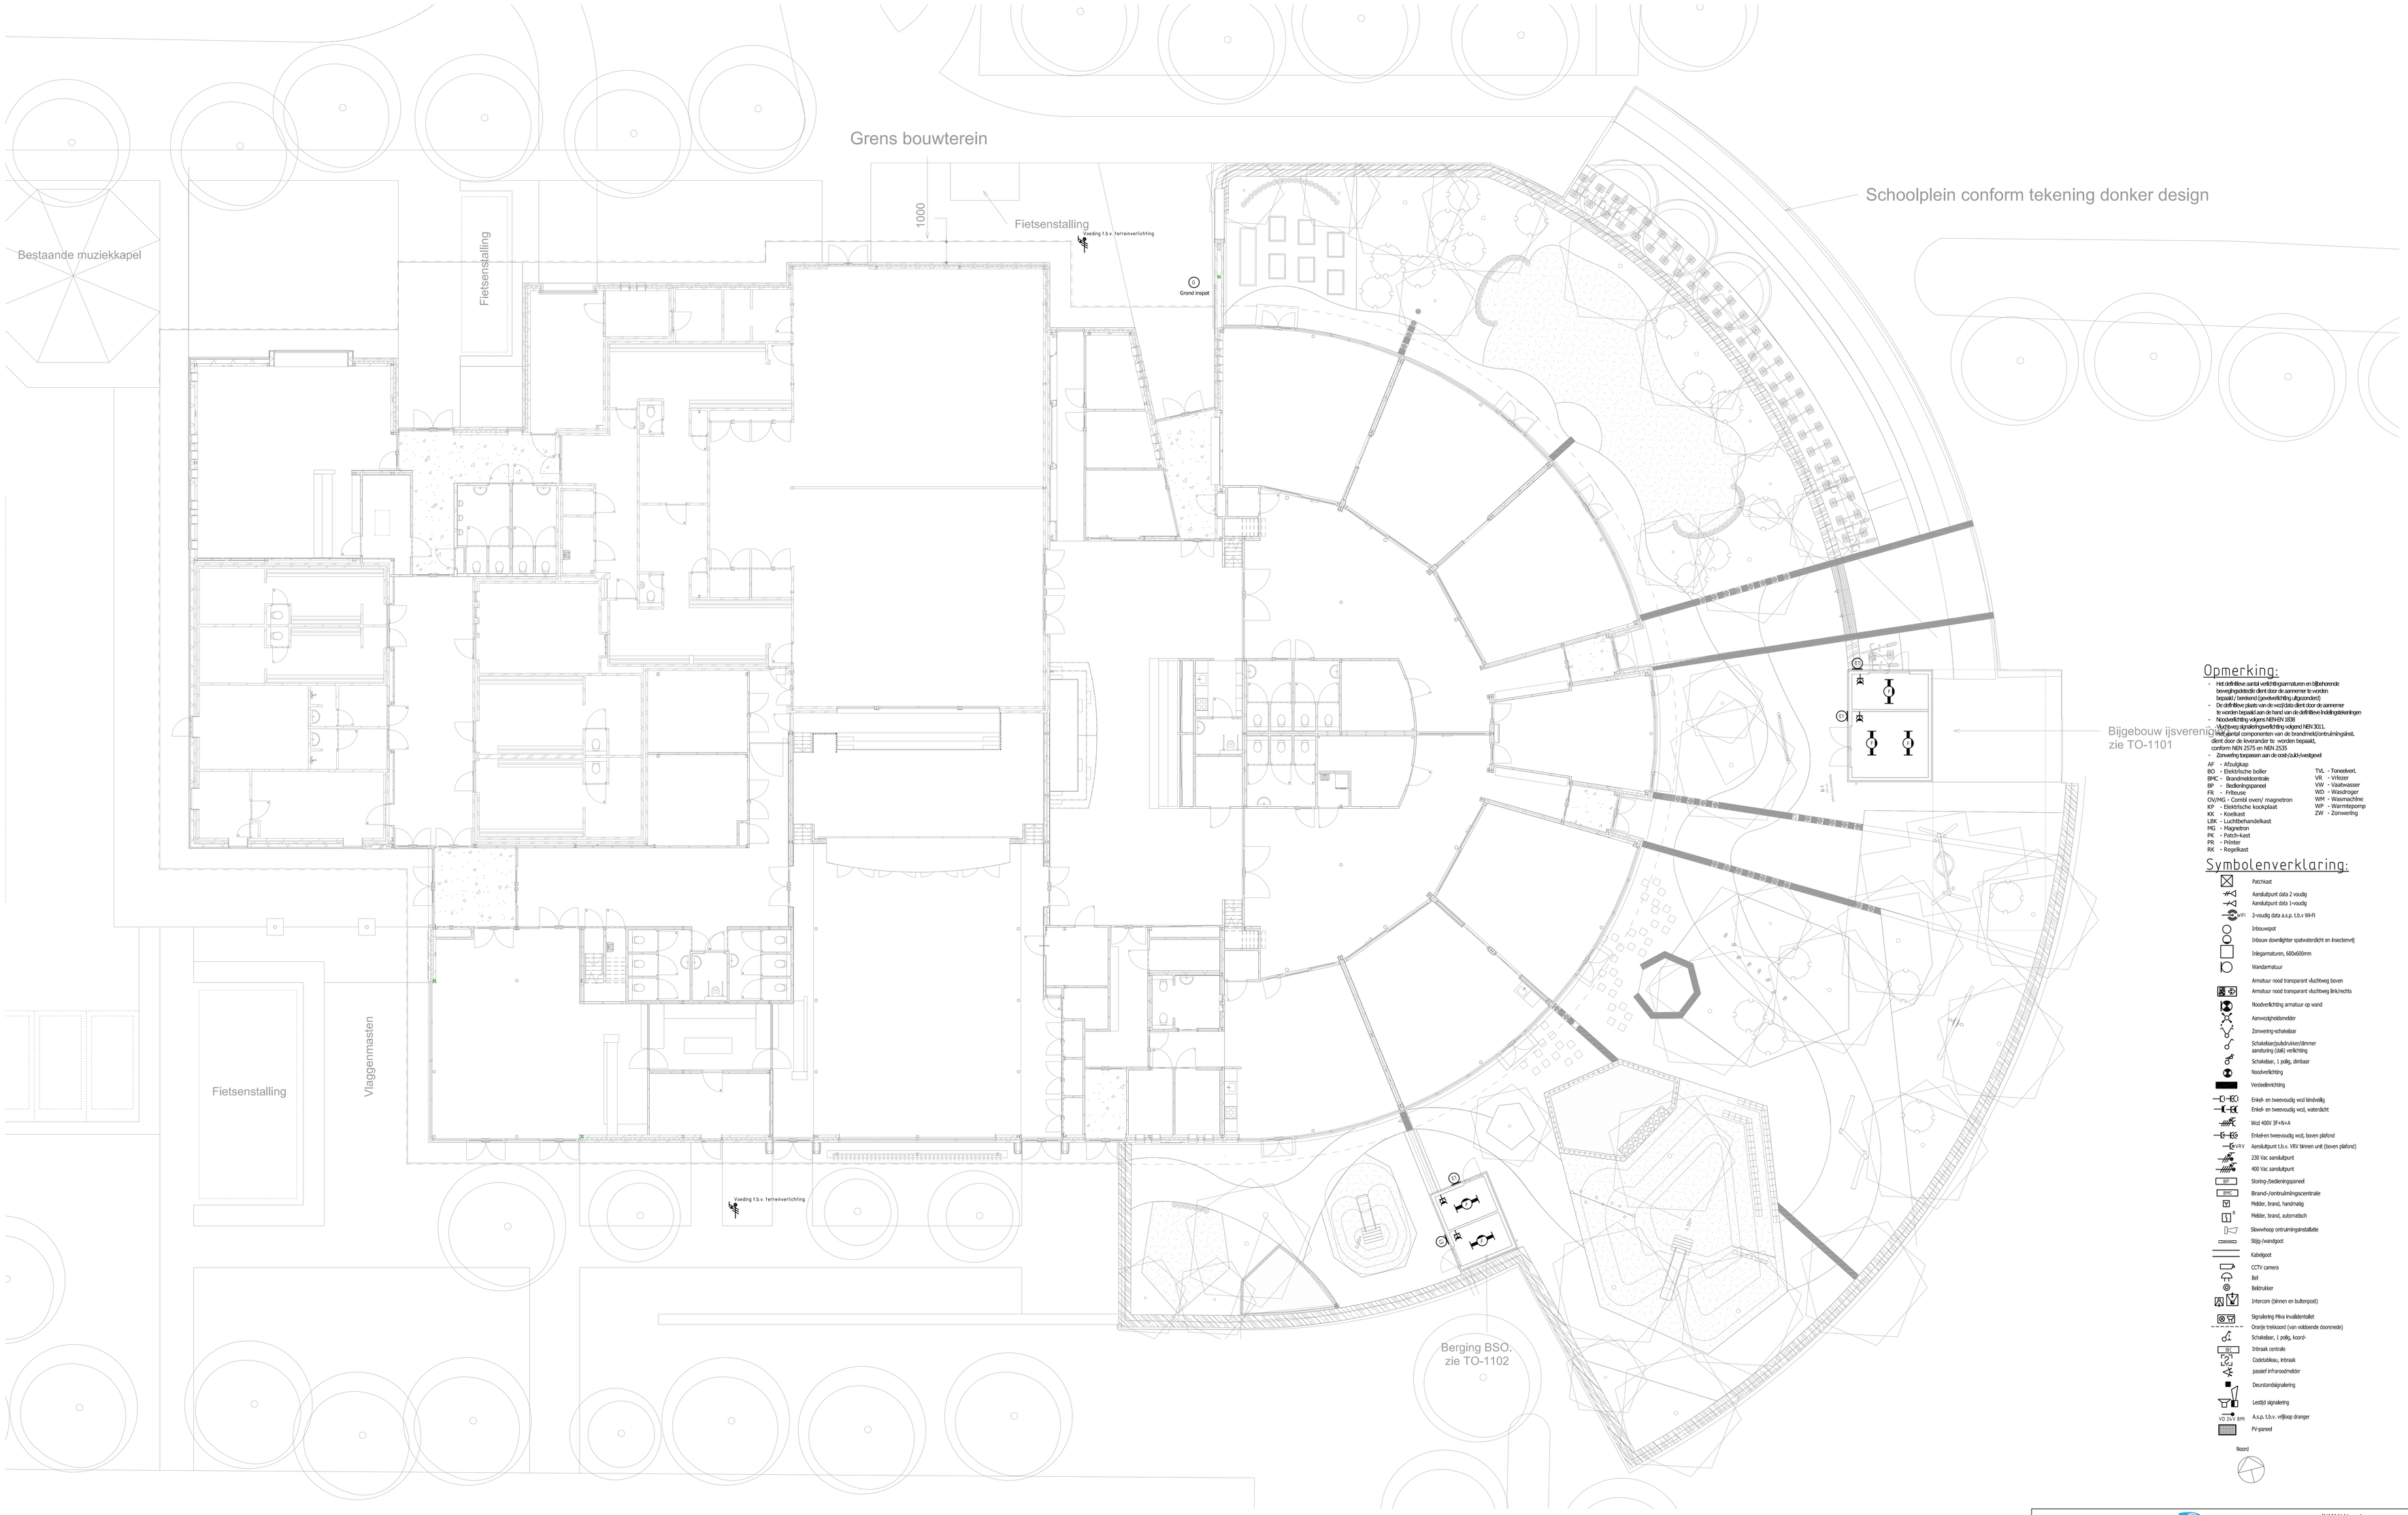

Opmerking:

- Het definitieve aantal verlichtingarmaturen en bijbehorende bewegingsdetectie dient door de aannemer te worden bepaald (benkend (gevelverlichting) dupponiers).
- De definitieve plaats van de wcd/data dient door de aannemer te worden bepaald aan de hand van de definitieve indelingstekeningen
- Noodverlichting volgens NEN EN 1838
- Vluchtweg signaleringsverlichting volgend NEN 3011.
- Welgelegen componenten van de brandmelding, ontruimingsinst. dient door de leverancier te worden bepaald, conform NEN 2575 en NEN 2535
- Zonwering toepassen aan de oost/zuid/westgevel

AF - Afzuigkap
BO - Elektrische boiler
BMC - Brandmeldcentrale
BP - Bedieningspaneel
FR - Friteuse
OV/MG - Combi oven/ magnetron
KP - Elektrische kookplaat
KK - Koelkast
LBK - Luchtbehandelkast
MG - Magnetron
PK - Patch-kast
PR - Printer
RK - Regelkast
TVL - Toneelvert.
VE - Vrieser
VW - Vaatwasser
WD - Wasdroger
WM - Wasmachine
WP - Warmtepomp
ZW - Zonwering

Symbolenverklaring:

- Patchkast
- Aansluitpunt data 2 voudig
- Aansluitpunt data 1=voudig
- (WF) 2=voudig data a.s.p. t.b.v Wi-Fi
- Inbouwspot
- Inbouw downlighter spatwaterdicht en Insectenvrij
- Inlegarmaturen, 600x600mm
- Wandarmatuur
- Armatuur nood transparant vluchtweg boven
- Armatuur nood transparant vluchtweg link/rechts
- Noodverlichting armatuur op wand
- Aanwezigheidsmelder
- Zonwering-schakelaar
- Schakelaar(subdruk/aan)/dimmer aansturing (dali) verlichting
- Schakelaar, 1 polig, dimbaar
- Noodverlichting
- Verdeelinrichting
- Enkel- en tweevoudig wcd kindveilig
- Enkel- en tweevoudig wcd, waterdicht
- Wcd 400V 3F+N+A
- Enkel-en tweevoudig wcd, boven plafond
- VRV Aansluitpunt t.b.v. VRV binnen unit (boven plafond)
- 230 Vac aansluitpunt
- 400 Vac aansluitpunt
- BP Storing-/bedieningspaneel
- BMC Brand-/ontruimingscentrale
- Melder, brand, handmatig
- T Melder, brand, automatisch
- Slowhoop ontruimingsinstallatie
- Stijg-/wandgoot
- Kabelgoot
- CCTV camera
- Bel
- Bellendrukker
- Intercom (binnen en buitenpost)
- Signalering Mika invalidentoilet
- Oranje trekkoord (van volledende doorsnede)
- Schakelaar, 1 polig, koord-
- IBC Inbraak centrale
- Codetastenau, inbraak
- passief infrarooddmelder
- Deurstandsignalering
- Lestijd signalering
- VO 2A-T BMC A.s.p. t.b.v. vrijloop dranger
- PV-paneel

Noord

INNAX
Energizing the Future

INNAX Noord
Abe Lenstra Boulevard 58
8448 JB Heerenveen
Tel : +31 (0)85 06 53 930
Internet : www.innax.nl
E-mail : info@technion.nl

WIJZIGING:	PROJECT: MFA Jistrum			
DATUM	PLAATS: Jistrum			
CODE	DISCIPLINE: Elektrotechnische installaties			
OMSCHRIJVING	BOUWLAAG: Terrein installaties			BOUWDEEL: -
	GETEKEND: JNE	DATUM: 07-04-2023		SCHAAL: 1:100
	GEZIEN:	BOUWK. ONDERLEGGER: 07-04-2023		FORMAAT: A0
	PROJ.NR. 19595	FASE: TO	STATUS:	TEK.NR. T100

Deze tekening blijft eigendom van INNAX, en mag zonder toestemming niet worden gekopieerd en/of ter inzage gegeven worden aan derden

getekend met Stabicad ®