



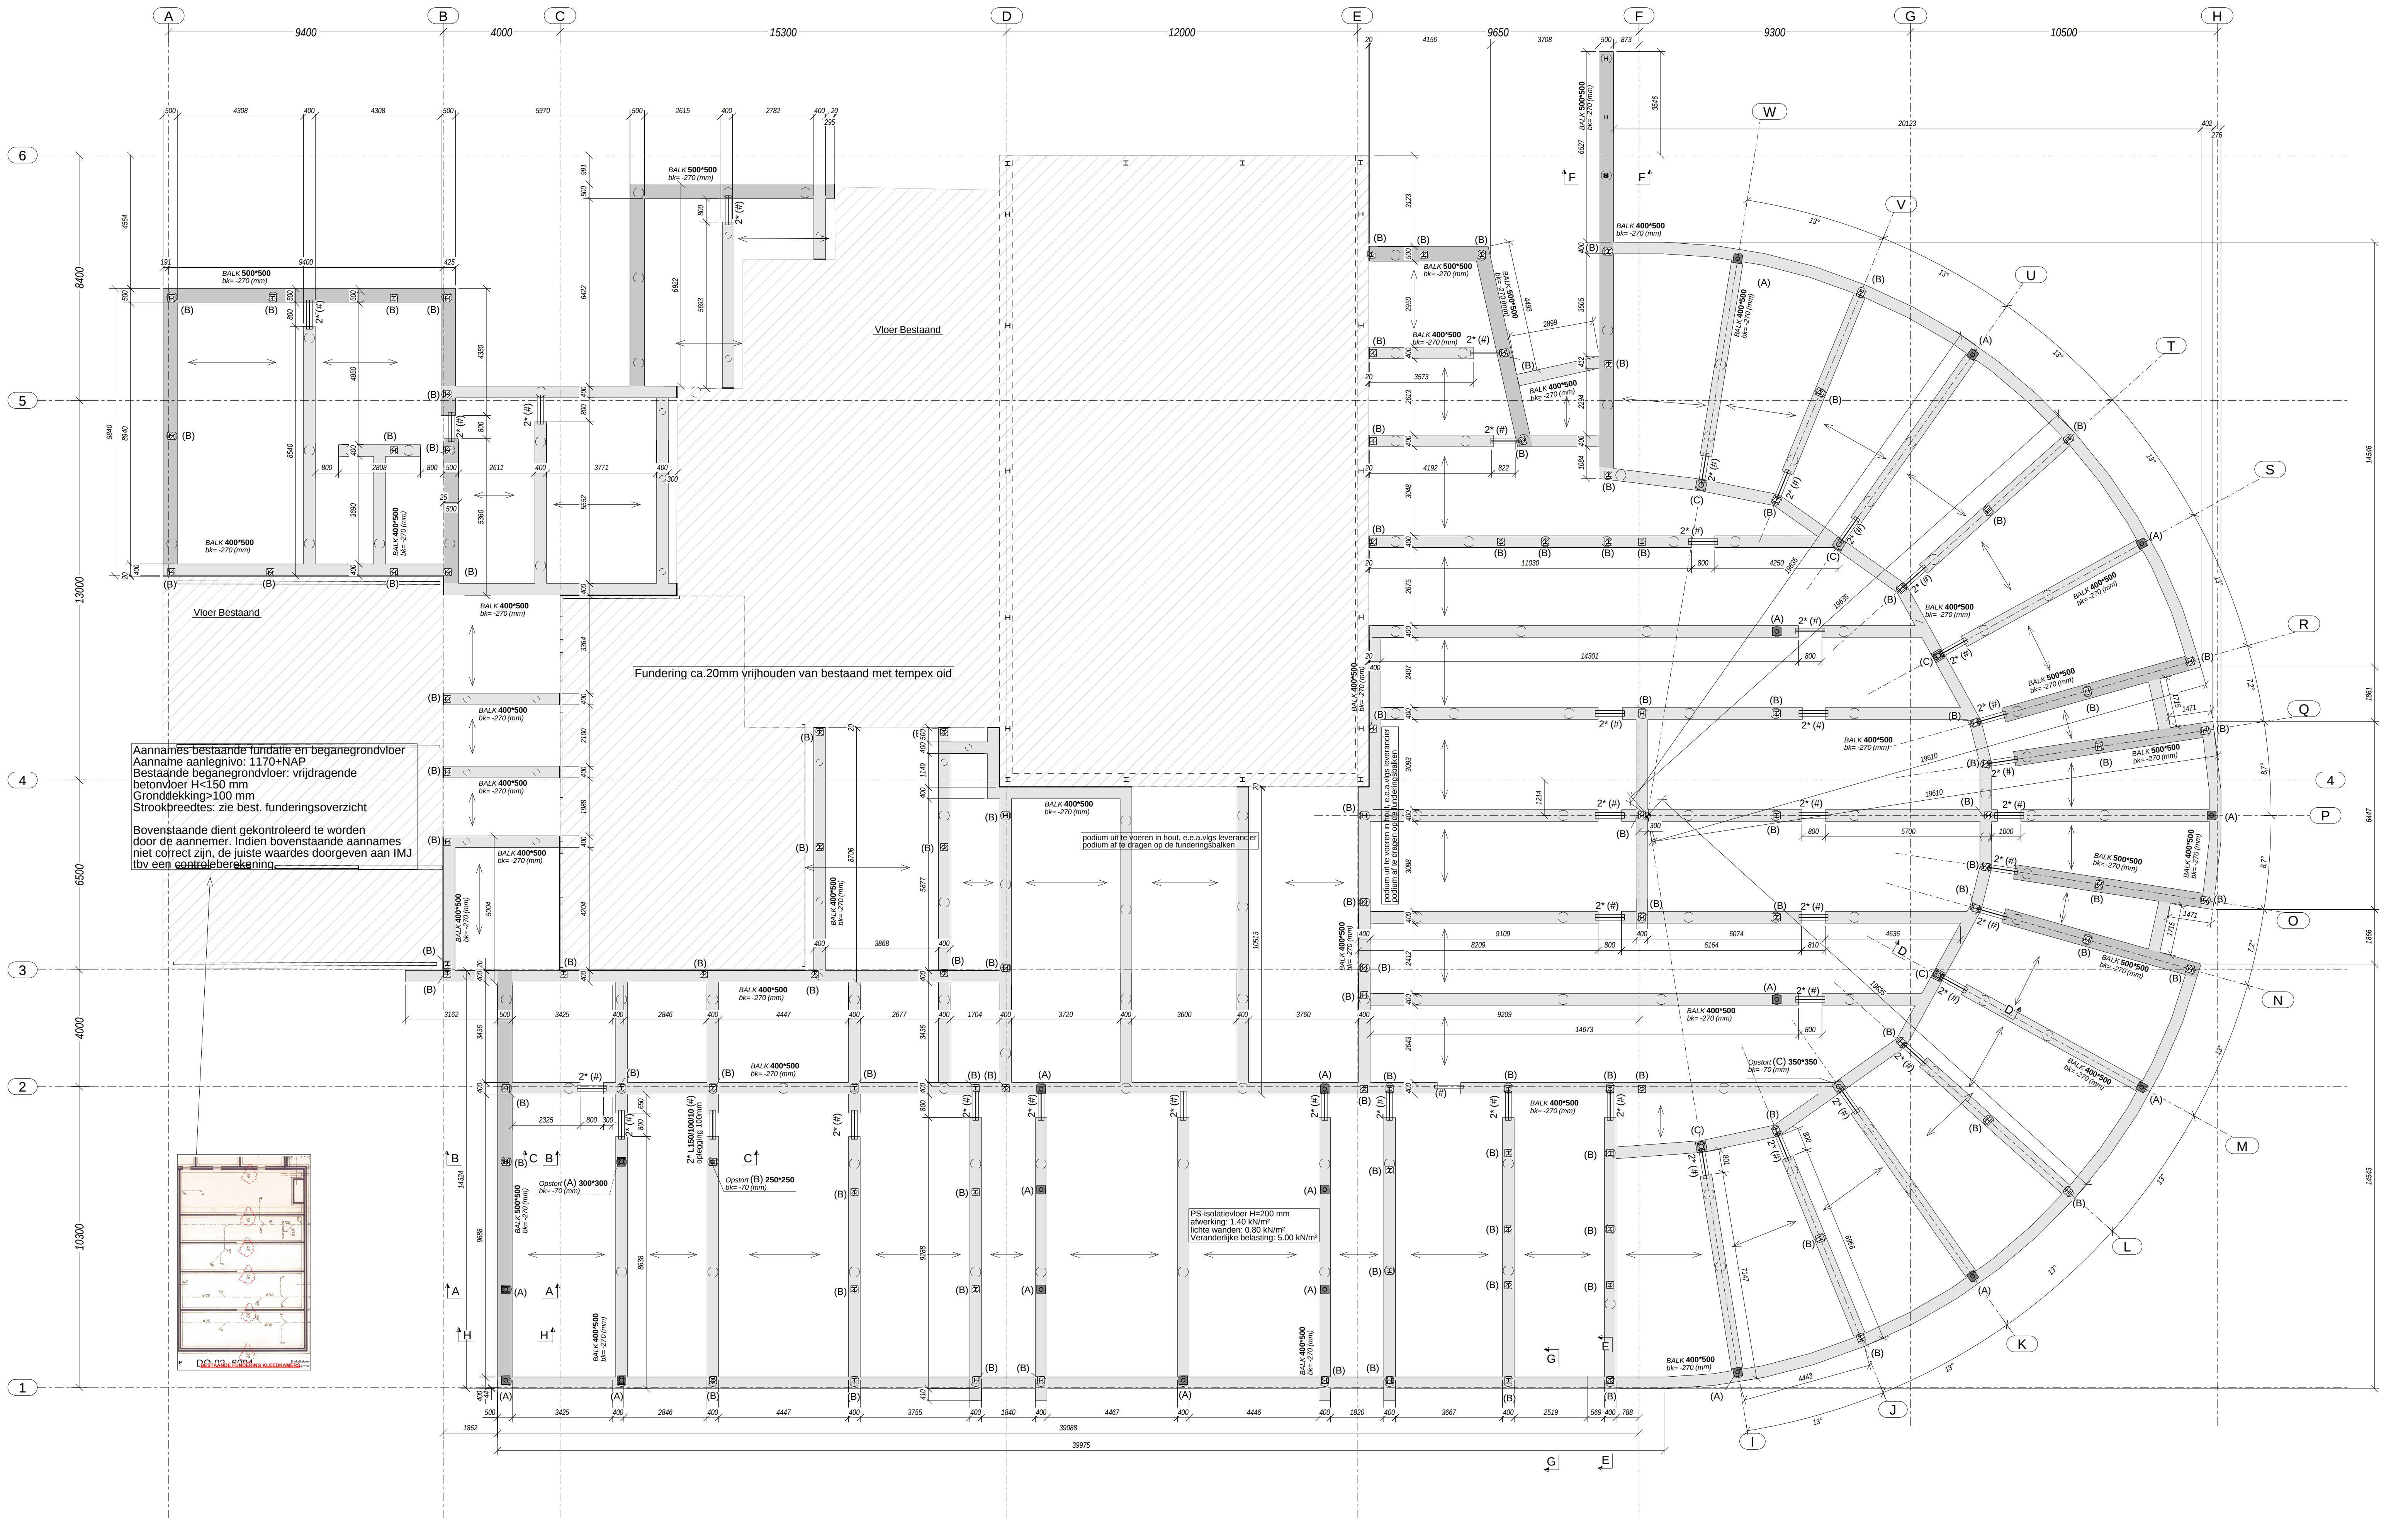

FUNDATIE: BALKENROOSTER / VLOERENPLAN

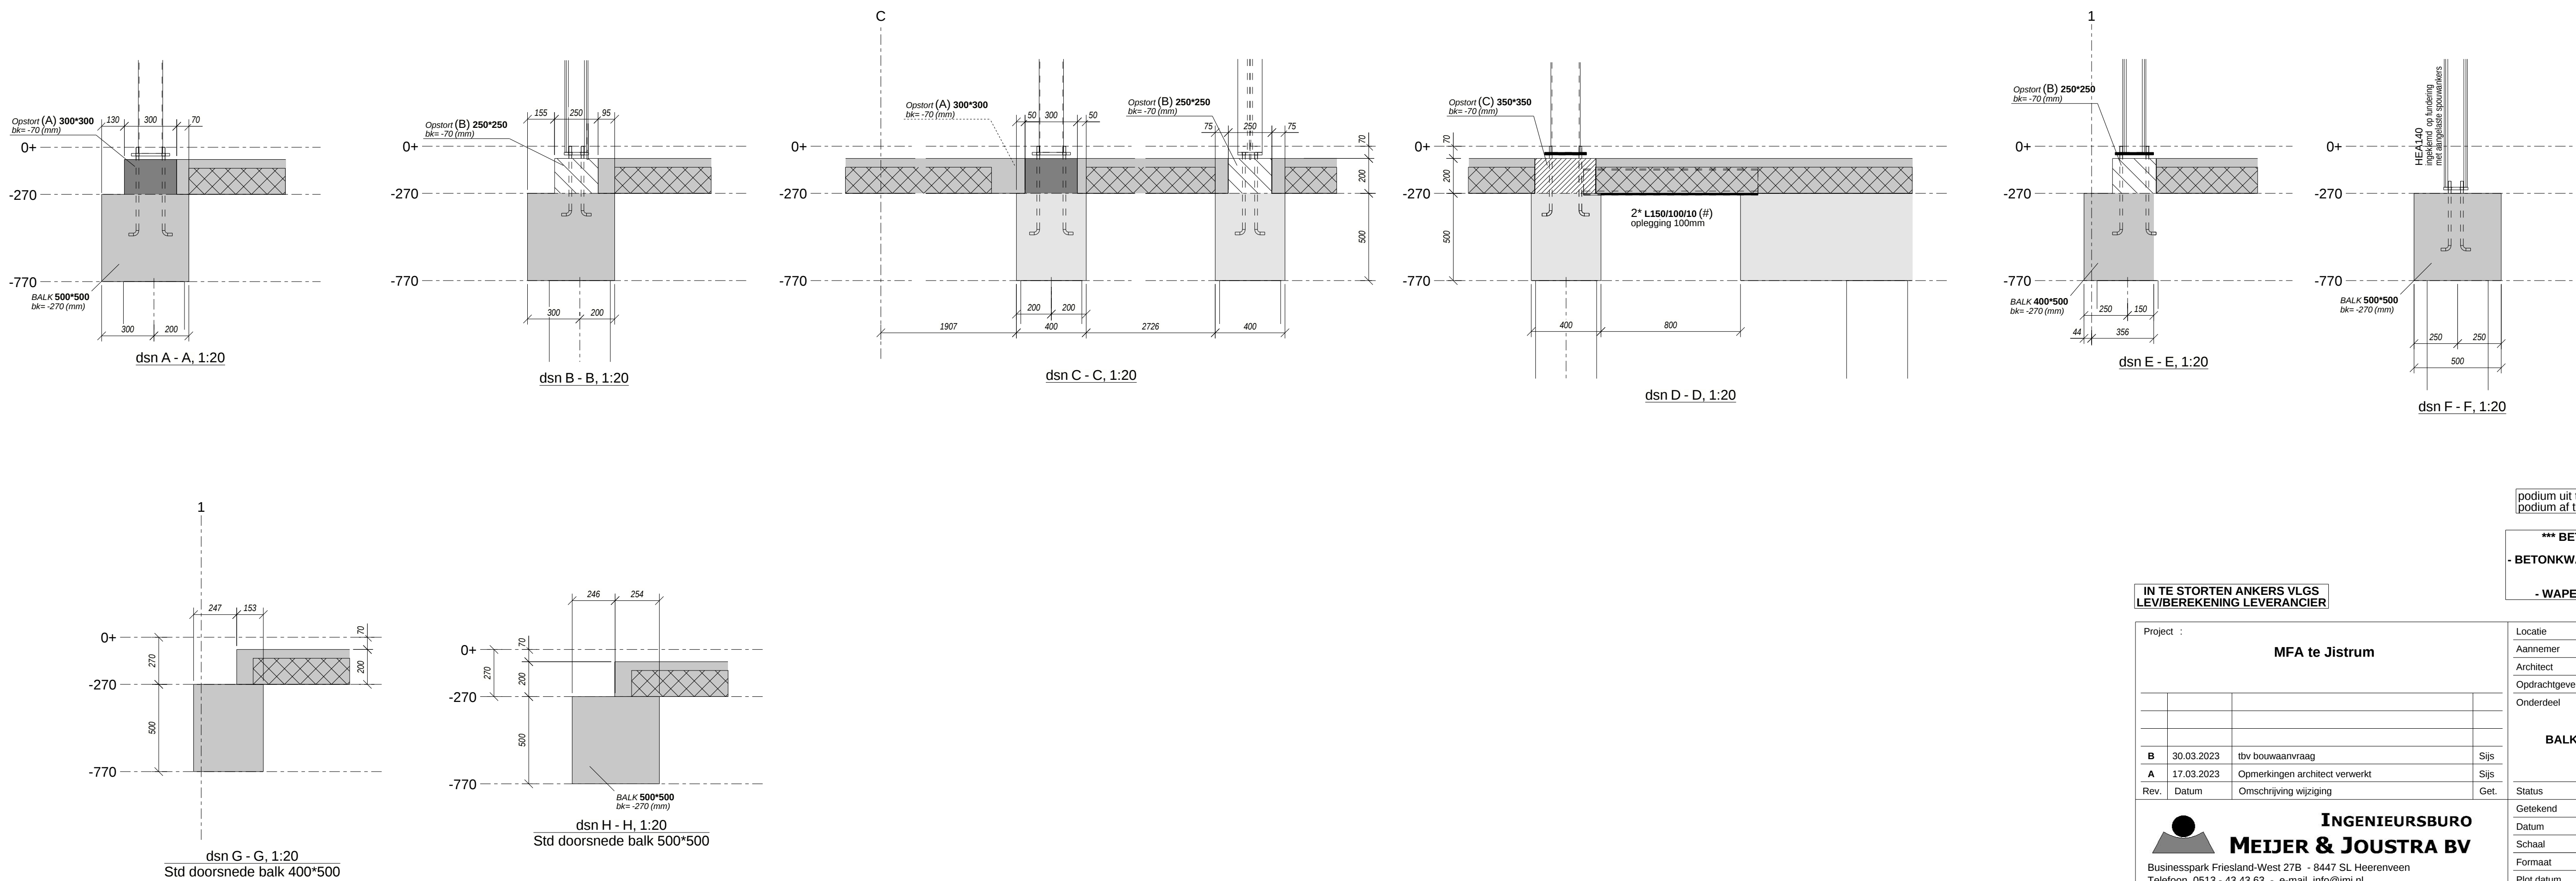

podium uit te voeren in hout, e.e.a.vlgs leverancier
podium af te dragen op de funderingsbalken

*** BETONKWALITEIT EN DEKING ***
-BETONKWALITEIT BALKEN EN POEREN: C30/37,
DEKING=35 MM
- MILIEUKLASSE AC3
- WAPENING VOLGENS TEKENING B1-W

Project :		MFA te Jistrum	
Aannemer :		Sj	
Architect :		Sj	
Opdrachtgever :		Sj	
Onderdeel :		FUNDATIE BALKENROOSTER & VLOERENPLAN	
Status :		Ter controle	
Gekend :		S. Sjma	
Datum :		25-11-2022	
Schale :		1:20 1:100	
Formaat :		841x841	
Plot datum :			

INGENIEURSBURO
MEIJER & JOUSTRA BV
Businesspark Friesland-West 278 - 8447 SL Heerenveen
Telefoon 0513 - 43 43 63 - e-mail info@mj.nl

Project - bladnr.
8694
B1
Revisie **B**