



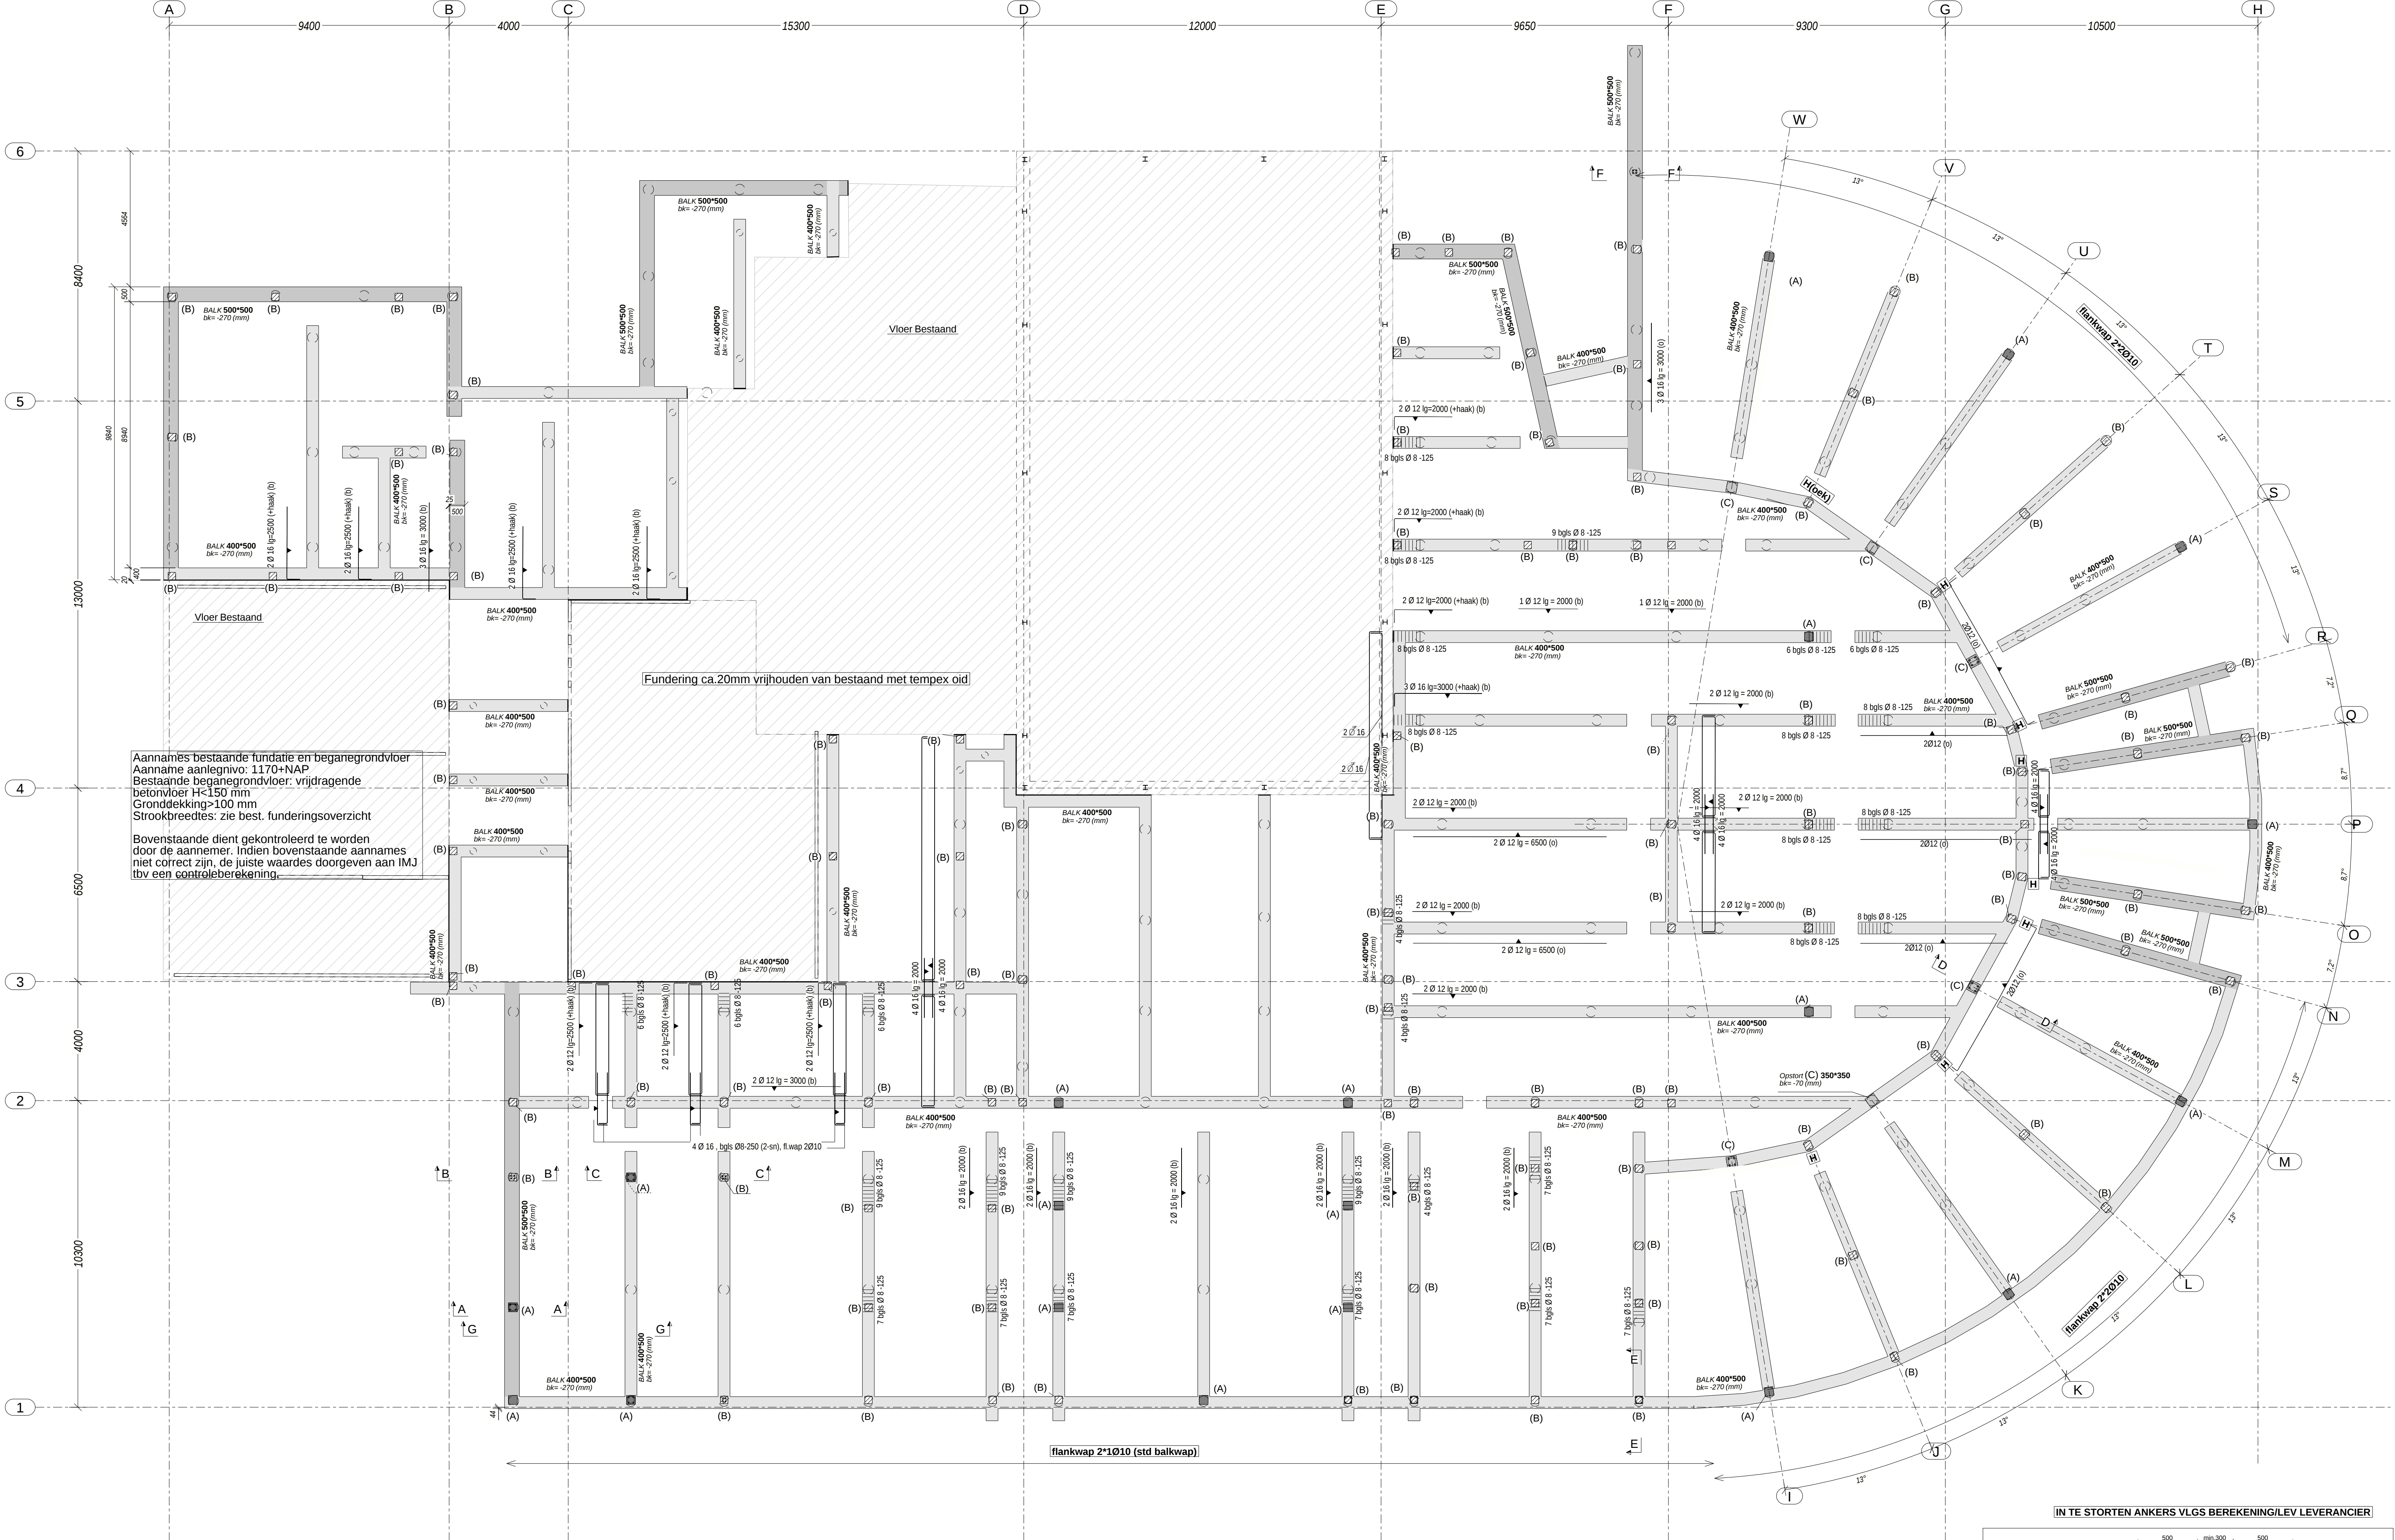


FUNDATIE: BALKENROOSTER / VLOERENPLAN


1:100

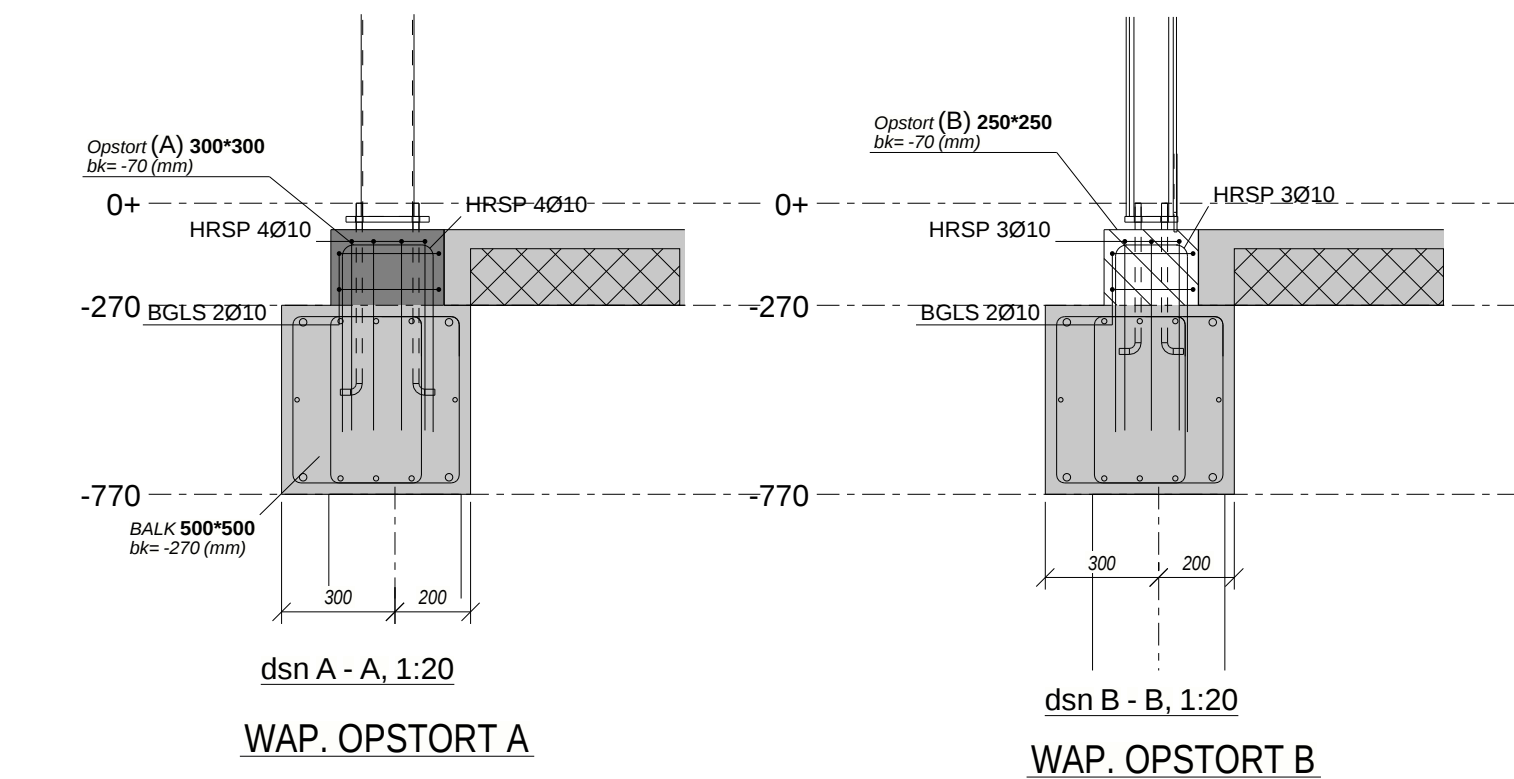


WAP. OPSTORT B

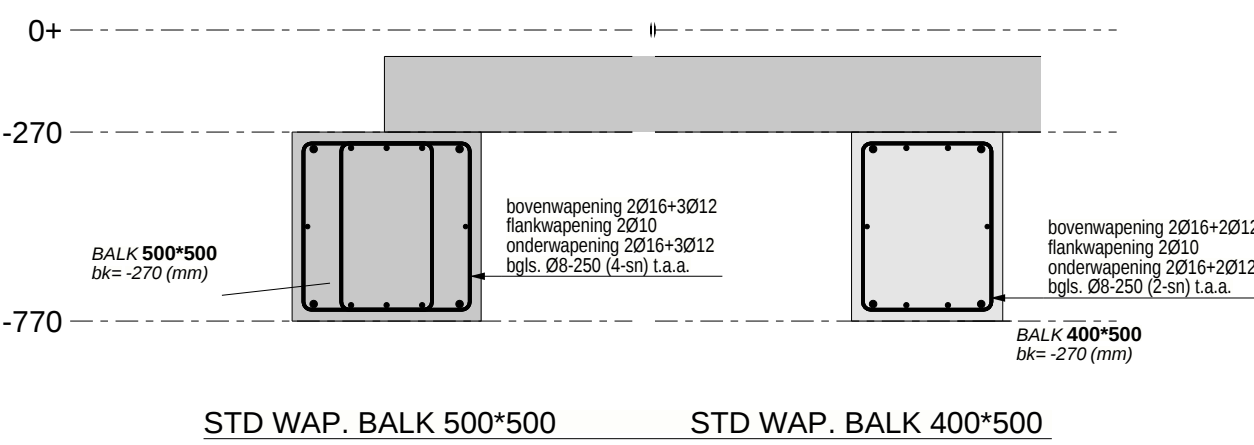


STD WAP. BALK 400*500

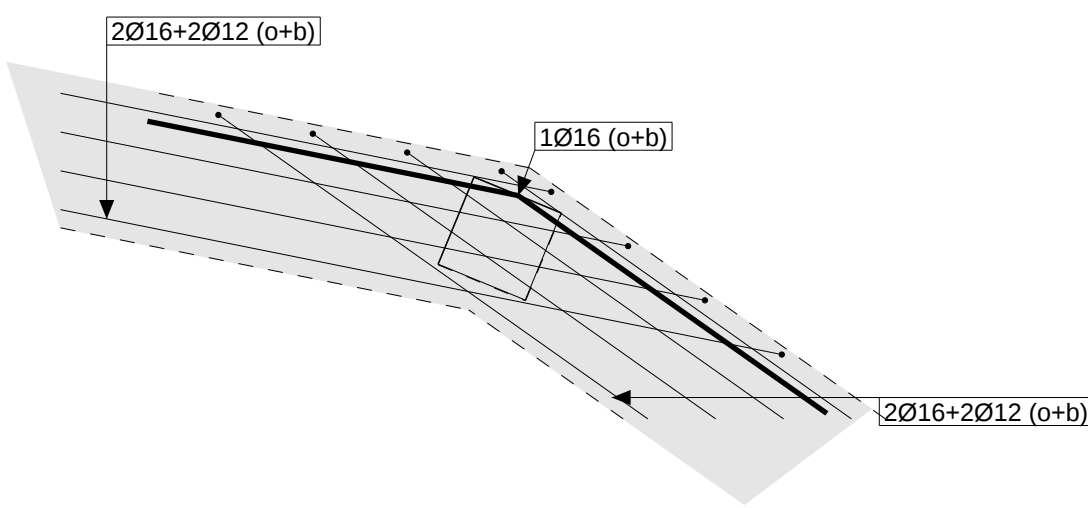


H(oek)-detail wapening binnenring

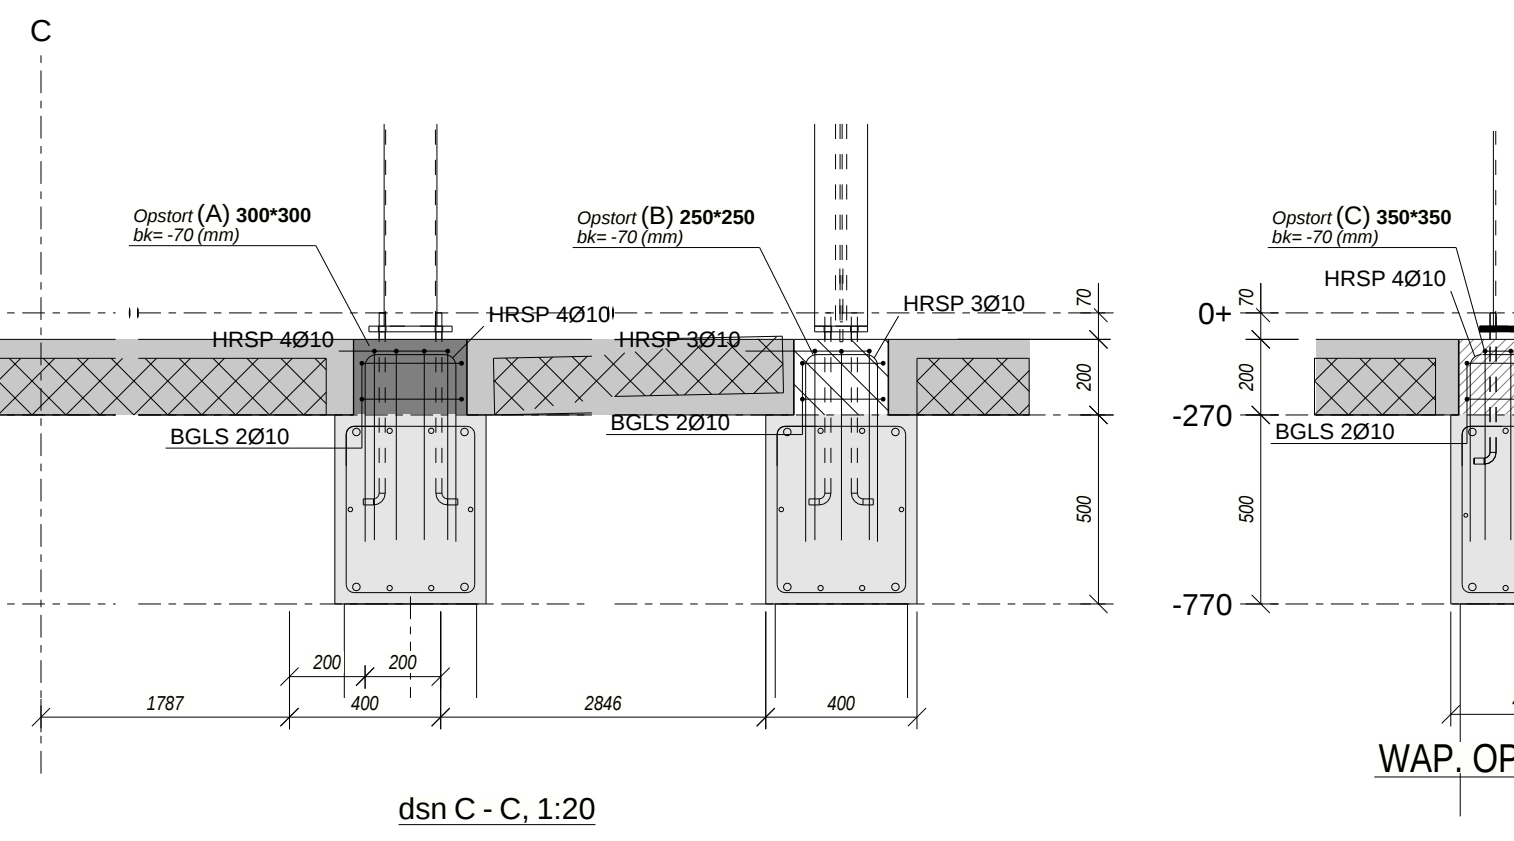


WAP. OPSTORT C

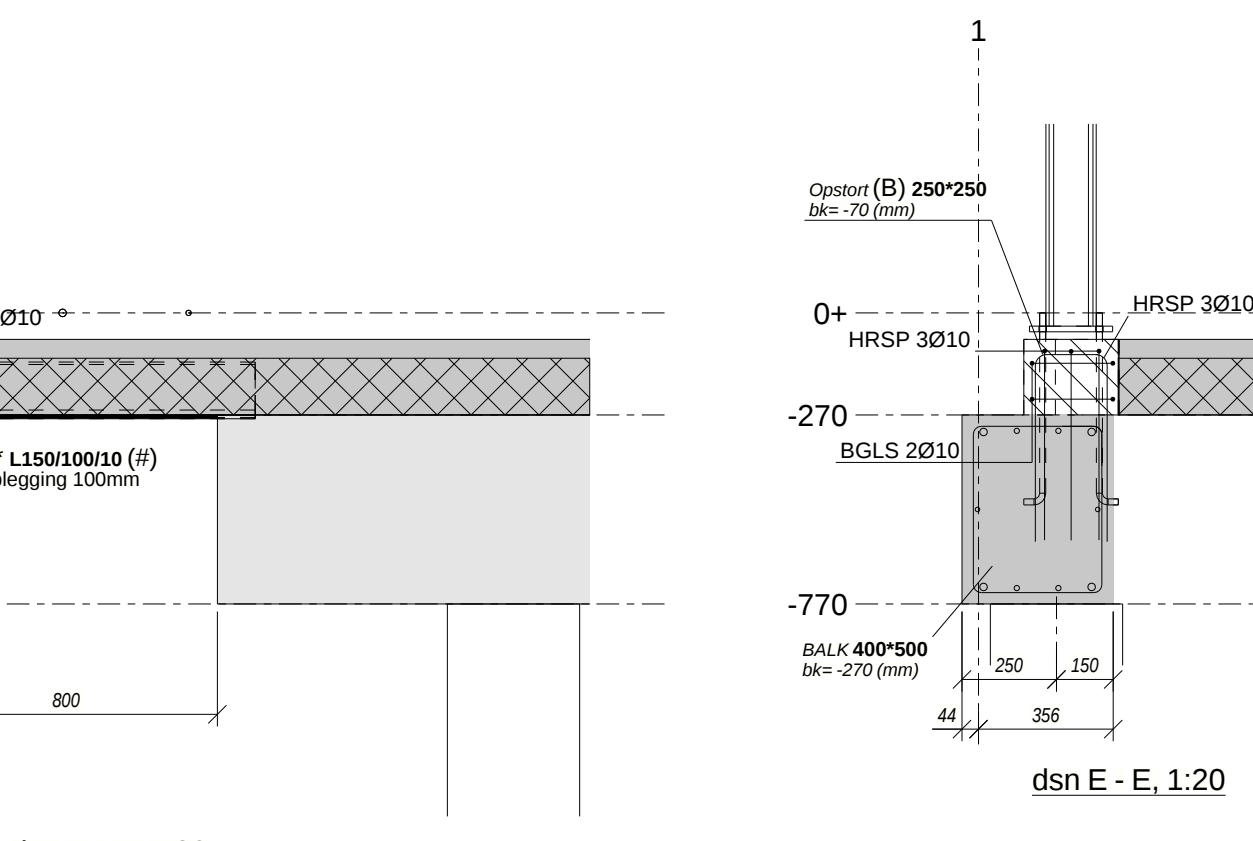

dsn D - D, 1:20

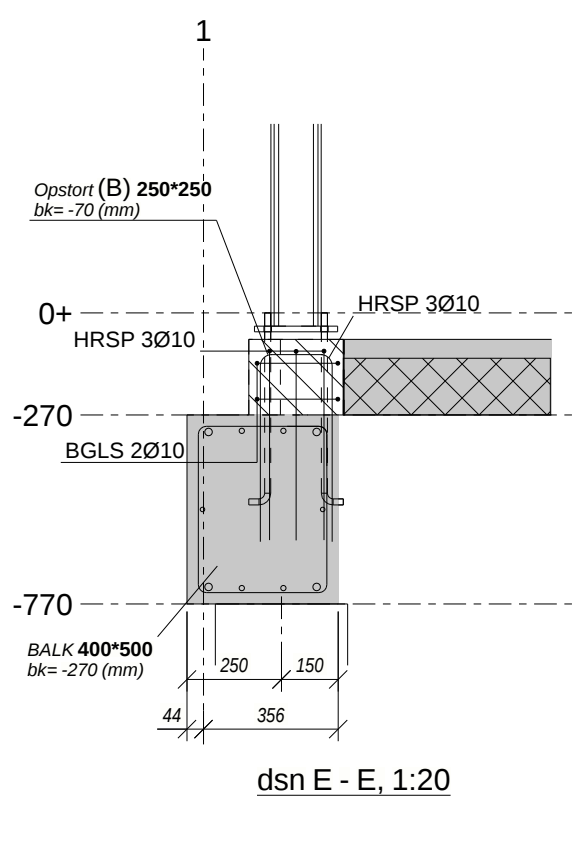

dsn E - E, 1:20

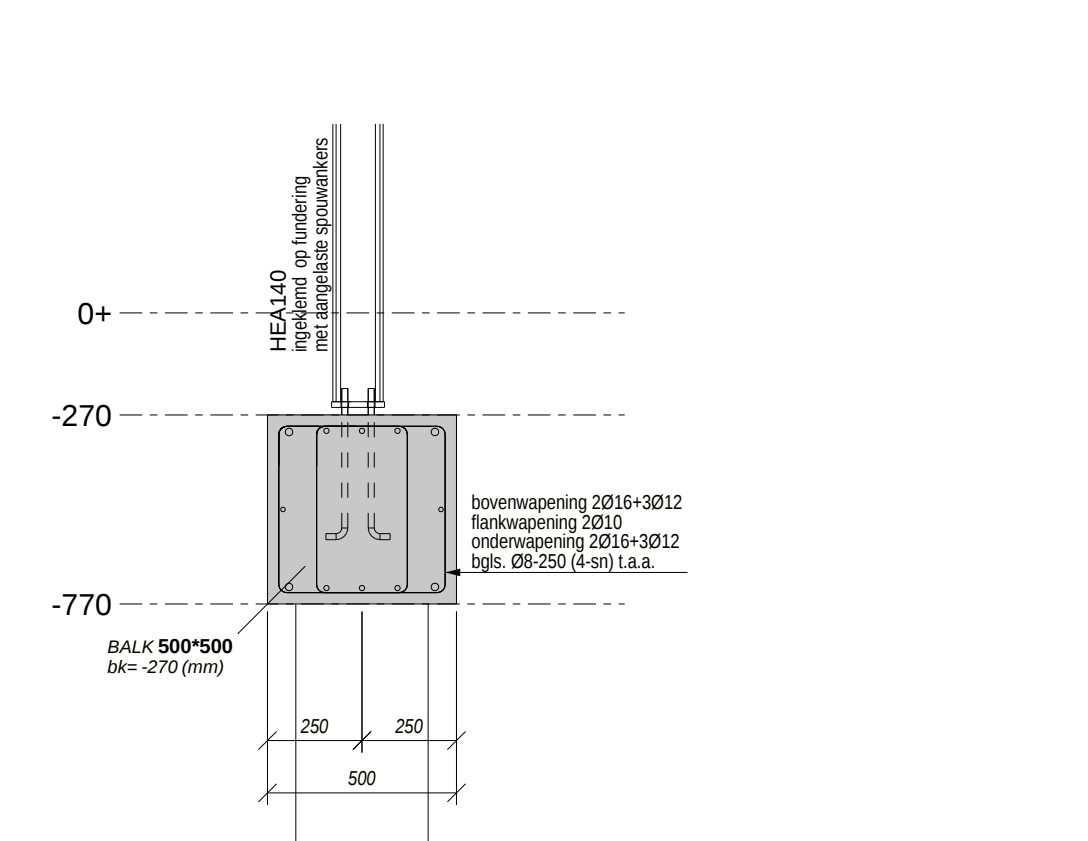

dsn F - F, 1:20

Uitvoering betonconstructies volgens de NEN-EN 13670

- Betonkwaliteit (1) : C30/37
- Betonkwaliteit (2) : -
- Staalkwaliteit : B-500-B

- +
- +
- +
- +
- +

Onderdeel	Milieuklasse *1	Dekking (mm)		
		Order	Boven	Zijkant
Funderingsstroken	XC3	30	25	30
Funderingsbalken & Poorten	XC3	35	30	35
Begane grondvloer	XC3	30	25	25
Kolommen	XC3	-	35	35
Wanden	XC3	-	25	25

*1 = Bij vloeren een minimale WCF toepassen ter beperking van krimp scheuren !

DETAILLERING HOOFDWAPENING

- Bij bovenwapening sortseuf van minimaal 50 mm
- Overlappingslengte (b): min. 55 x staaldiameter
- Overlappingslengte (o): min. 40 x staaldiameter
- Overlappingslatten :
- Bij bovenwapening : Tussen de steunpunten
- Bij onderwapening : Boven de steunpunten
- De latten verspreiden aan te brengen.

Tenzij anders aangegeven: Onder alle met de grond in aanraking komende betonkanten, een werkvloer van 50 mm beton C-12/15 aanbrengen.

DETAILLERING BEUGELWAPENING

WAPENING TPV SCHUINE HOEKAANSLUITING

Project :	MFA te Jistrum	Locatie :	Fildwei 8 te Jistrum
		Aannemer :	25-11-2022
		Architect :	Almya Architecten
		Opdrachtgever :	Almya Architecten
		Onderdeel :	
		Status :	Ter controle
		Getekend :	S. Sijma
		Datum :	25-11-2022
		Schaal :	1:20 1:100
		Formaat :	841x841
		Plot datum :	
		Project - bladnr. :	8694
		Revisie :	B

INGENIEURSBURO MEIJER & JOUSTRA BV

Businesspark Friesland-West 278 - 8447 SL Heerenveen

Telefoon 0513 - 43 43 63 - e-mail info@mj.nl

Levensgereguleerder volgens DIN 1045. Controle op maatwerk, detailering en constructieve afwijkingen is voor verantwoording van de aannemer.

Eventuele orderaanvragen worden niet afgehandeld. Deze tekening kan digitaal worden toegevoerd op DWG of PDF-formaat of als Tekla-Structures model.

Deze tekening ligt ons eigen en mag zonder onze toestemming niet worden gereproduceerd, verspreid of anderszins openbaar gemaakt.