


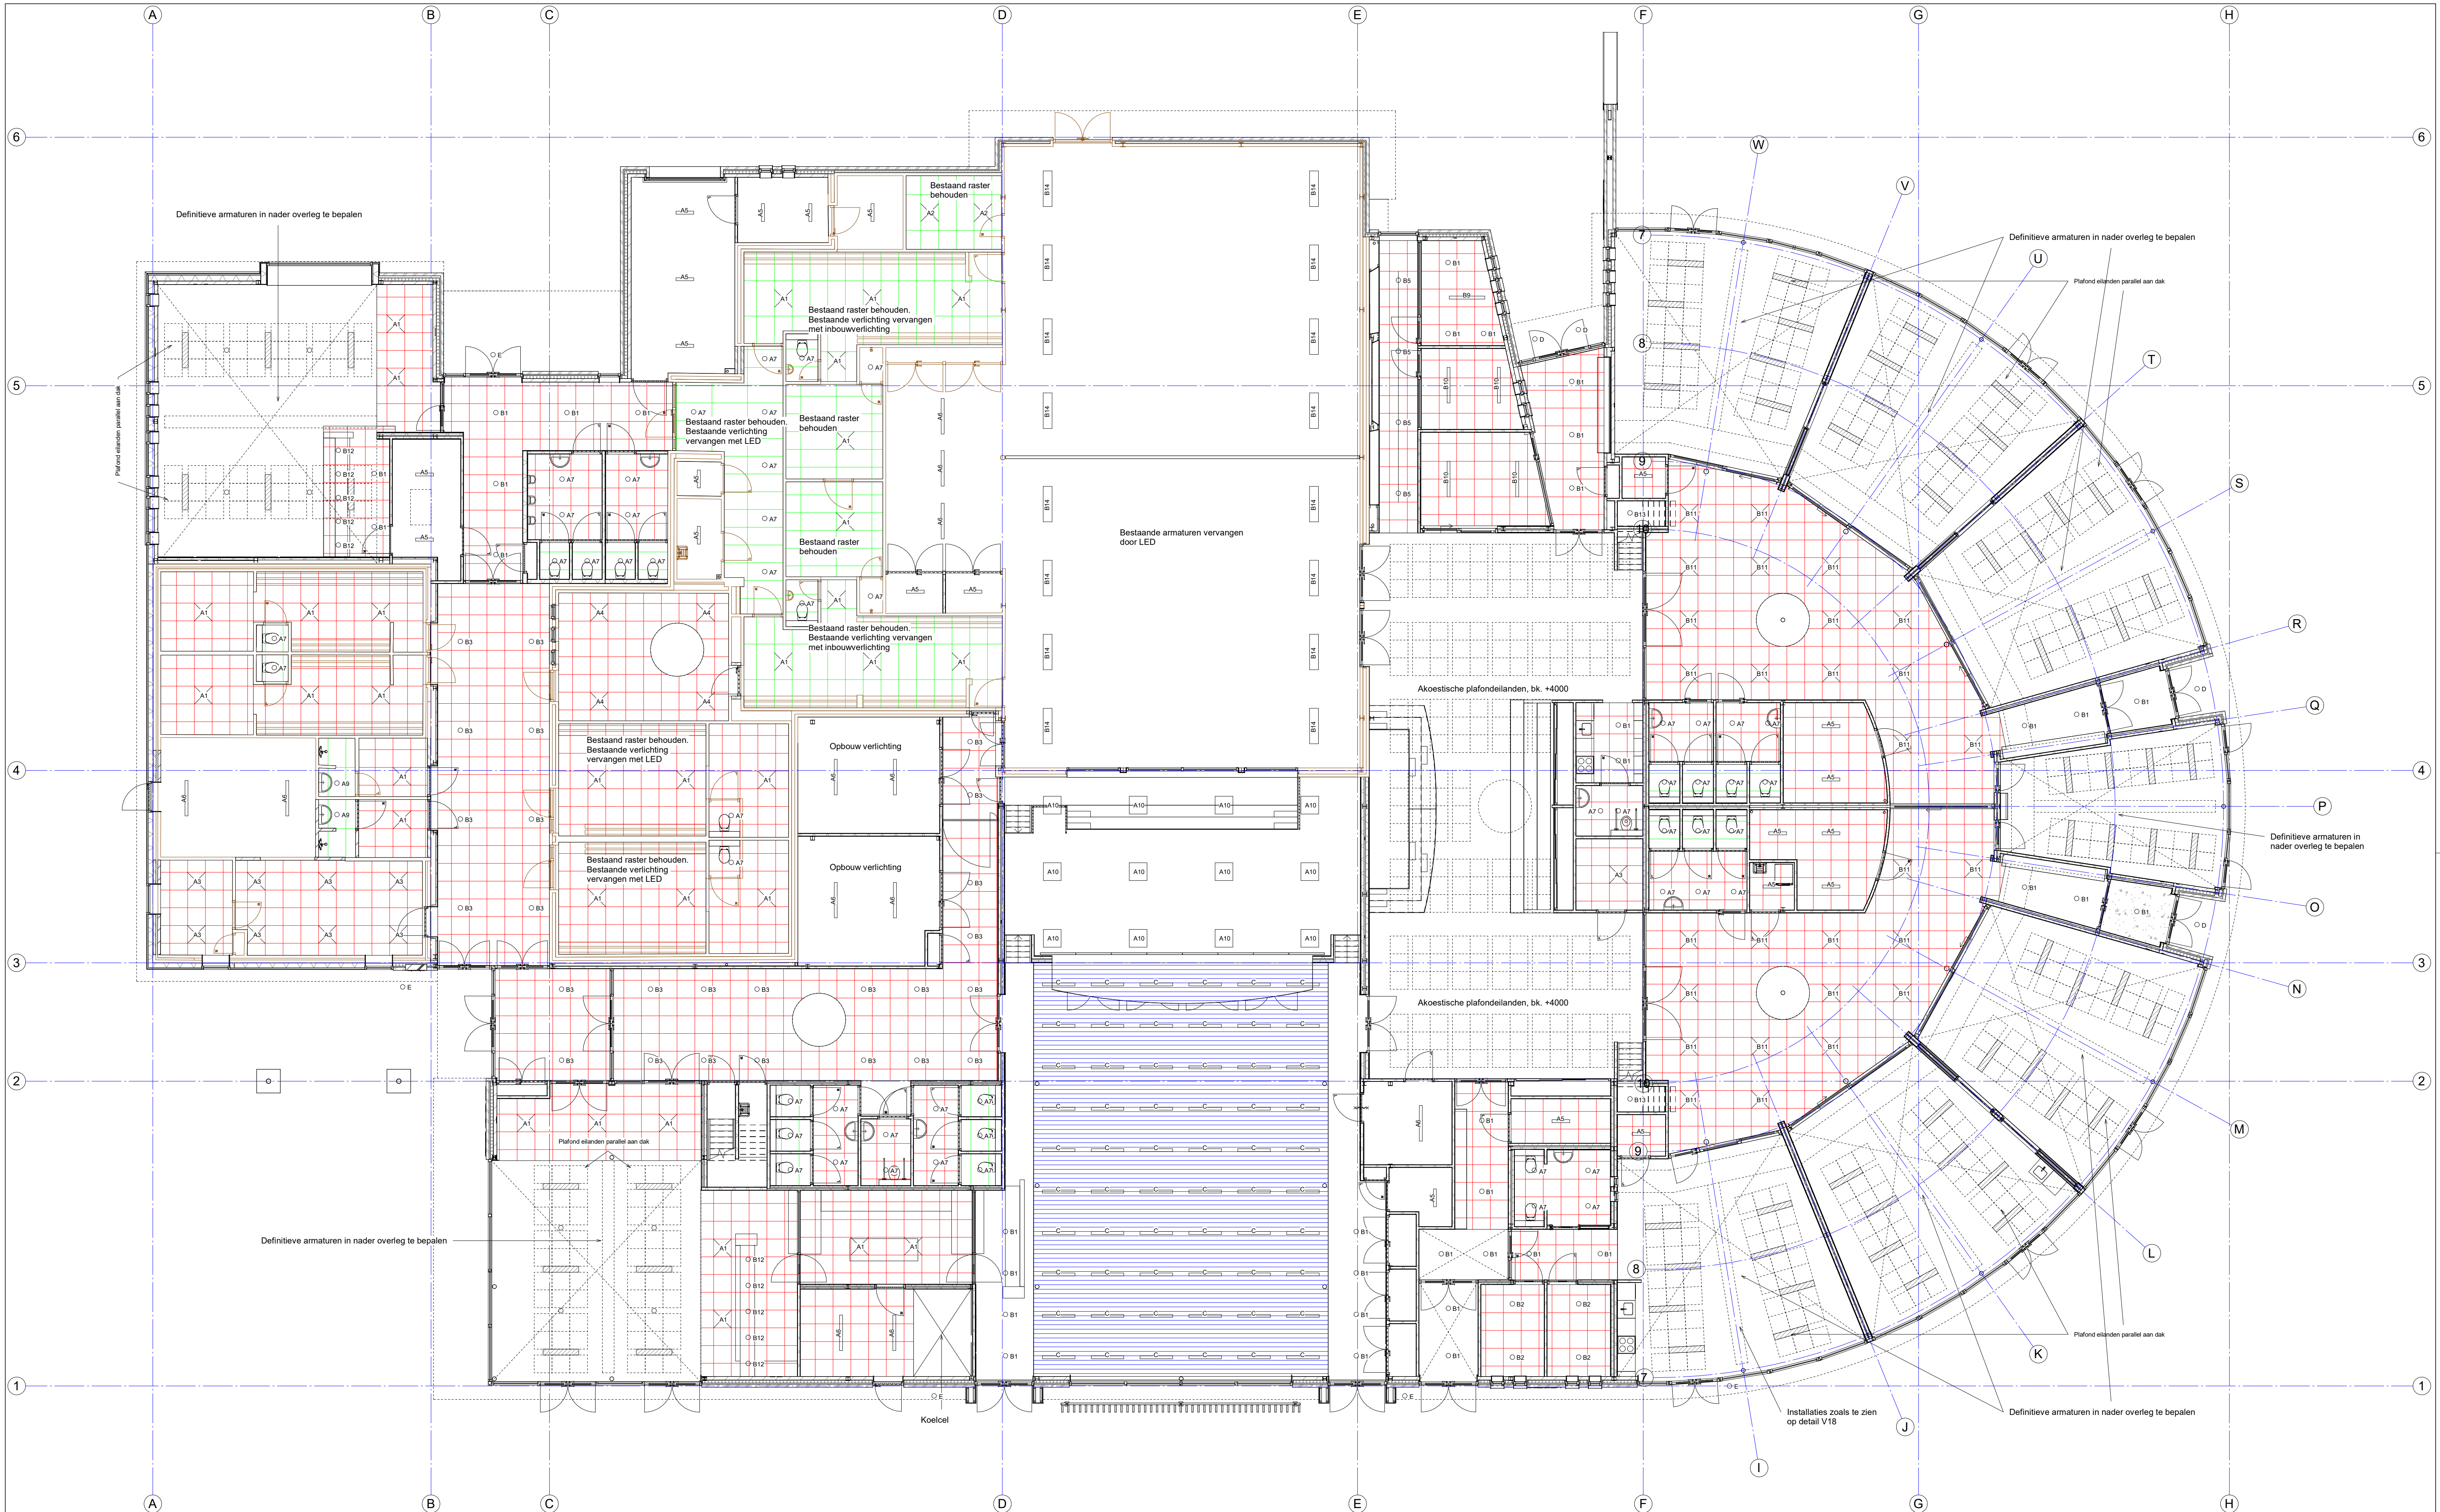

Opdrachtgever		Schaal
Gemeente Tysjekeradiel		1:100
Raadhuisweg 7		Formaat
9251 GH te Burgum		A1
Project		
6004		Architect
nieuwbouw multifunctionele accommodatie		Pieter Schievink
Fijldwei 8 te Jistrum		Gedownload
9258 CL		Hessel Kuiken
Datum		
24-01-2023		
Onderdeel		
Rasters systeemplafonds / armaturen begane grond		
Gewijzigd		
28-02-2023		
17-03-2023		
30-03-2023		
Fase		
TO		
Bladnummer		
TO-803		
Werknummer		
6004		



ALYNIA
ARCHITECTEN

Allynia Architecten BV
Snekerweg 61
8912 AA
Ljouwert
T (058) 2023080
E info@alynia-architecten.nl
www.alynia-architecten.nl