


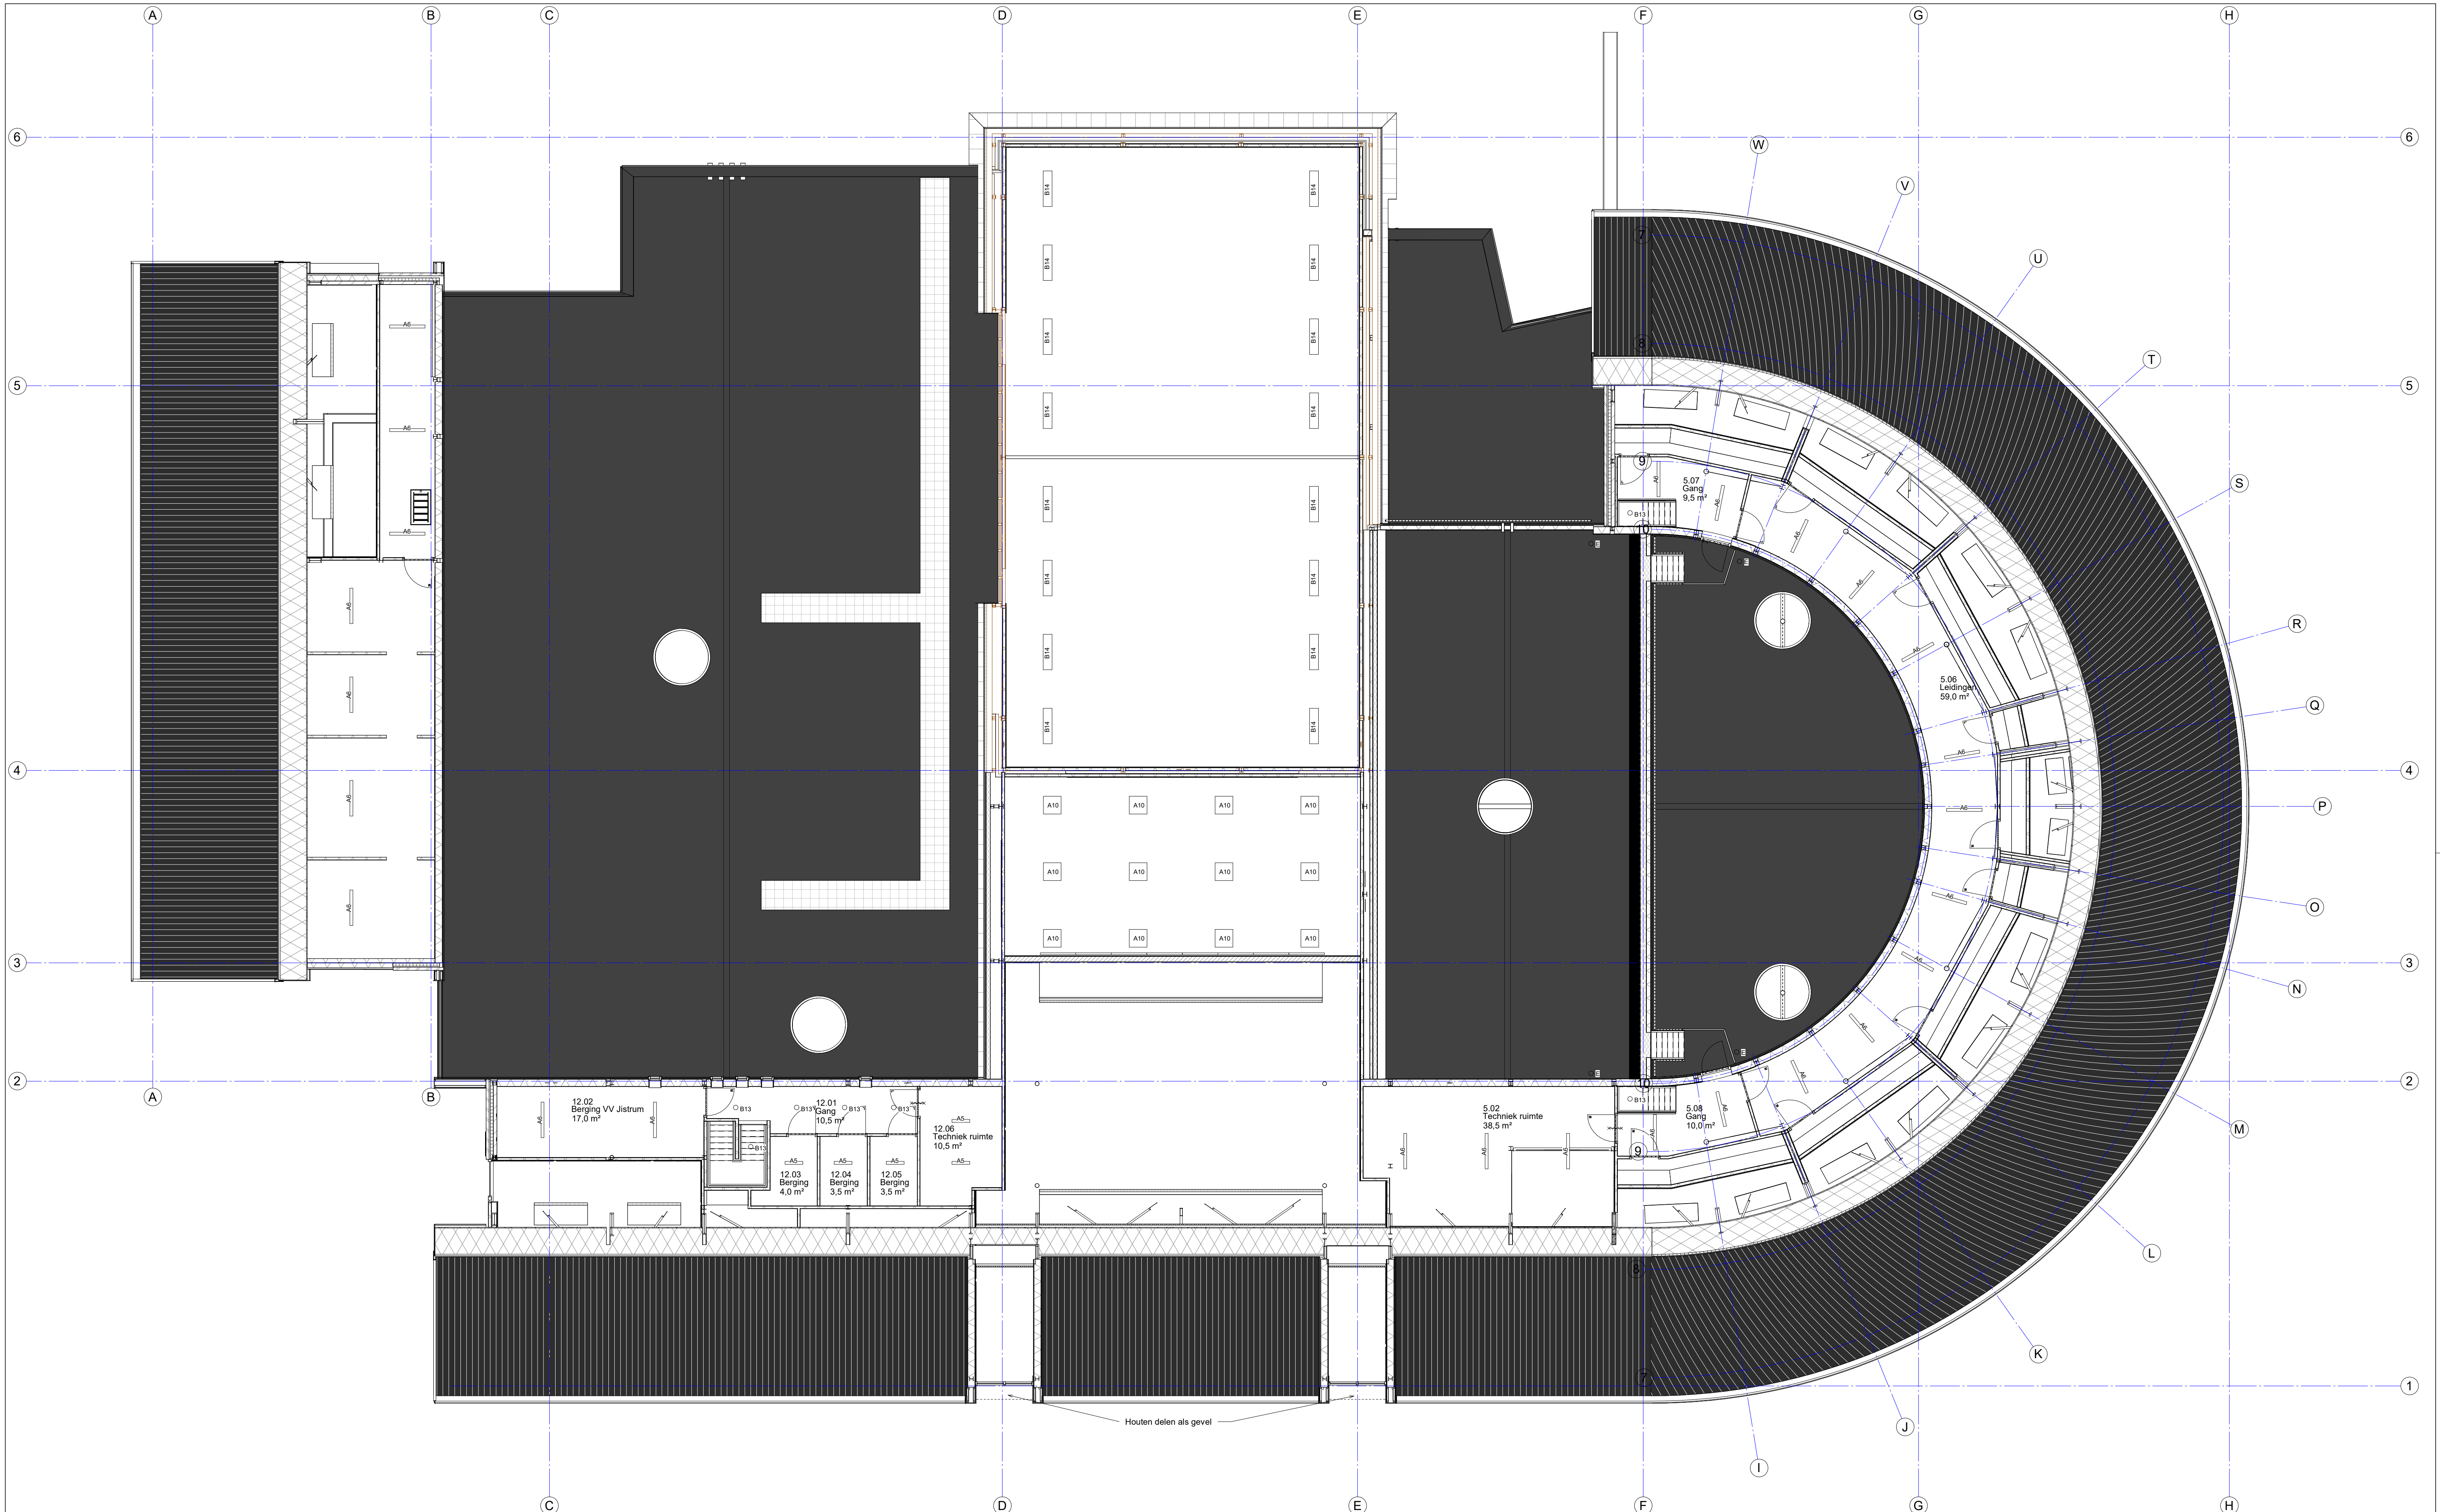

Houten delen als gevel

Opm. opdrachtgever	Schaal
Gemeente Tytsjerksteradiel	1:100
Raadhuisweg 7	Formaat
9251 GH te Burgum	A1
Project	Architect
6004	Pieter Schievink
nieuwbouw multifunctionele accommodatie	Gekend
Fijldwei 8 te Jistrum	Hessel Kuiken
9258 CL	
Datum	
30-03-2023	
Onderdeel	Gewijzigd
Rasters systeemplafonds / armaturen 1e verdieping	
Fase	Bladnummer
TO	TO-804 6004
Werknummer	



Alynia Architecten BV
Snekerbolkweg 61
8912 AA
Ljouwert
T (058) 2023080
E info@alynia-architecten.nl
I www.alynia-architecten.nl

DEZE TEKENING BLIJFT EIGENDOM VAN ALYNIA-ARCHITECTEN EN MAG ZONDER ONZE SCHRIFTELIJKE TOESTEMMING NIET WORDEN GEFOTOCOPIERD, NICH AAN DEREN WORDEN VERSTREKT, OF TER NIJDE WORDEN GEDEELD.