


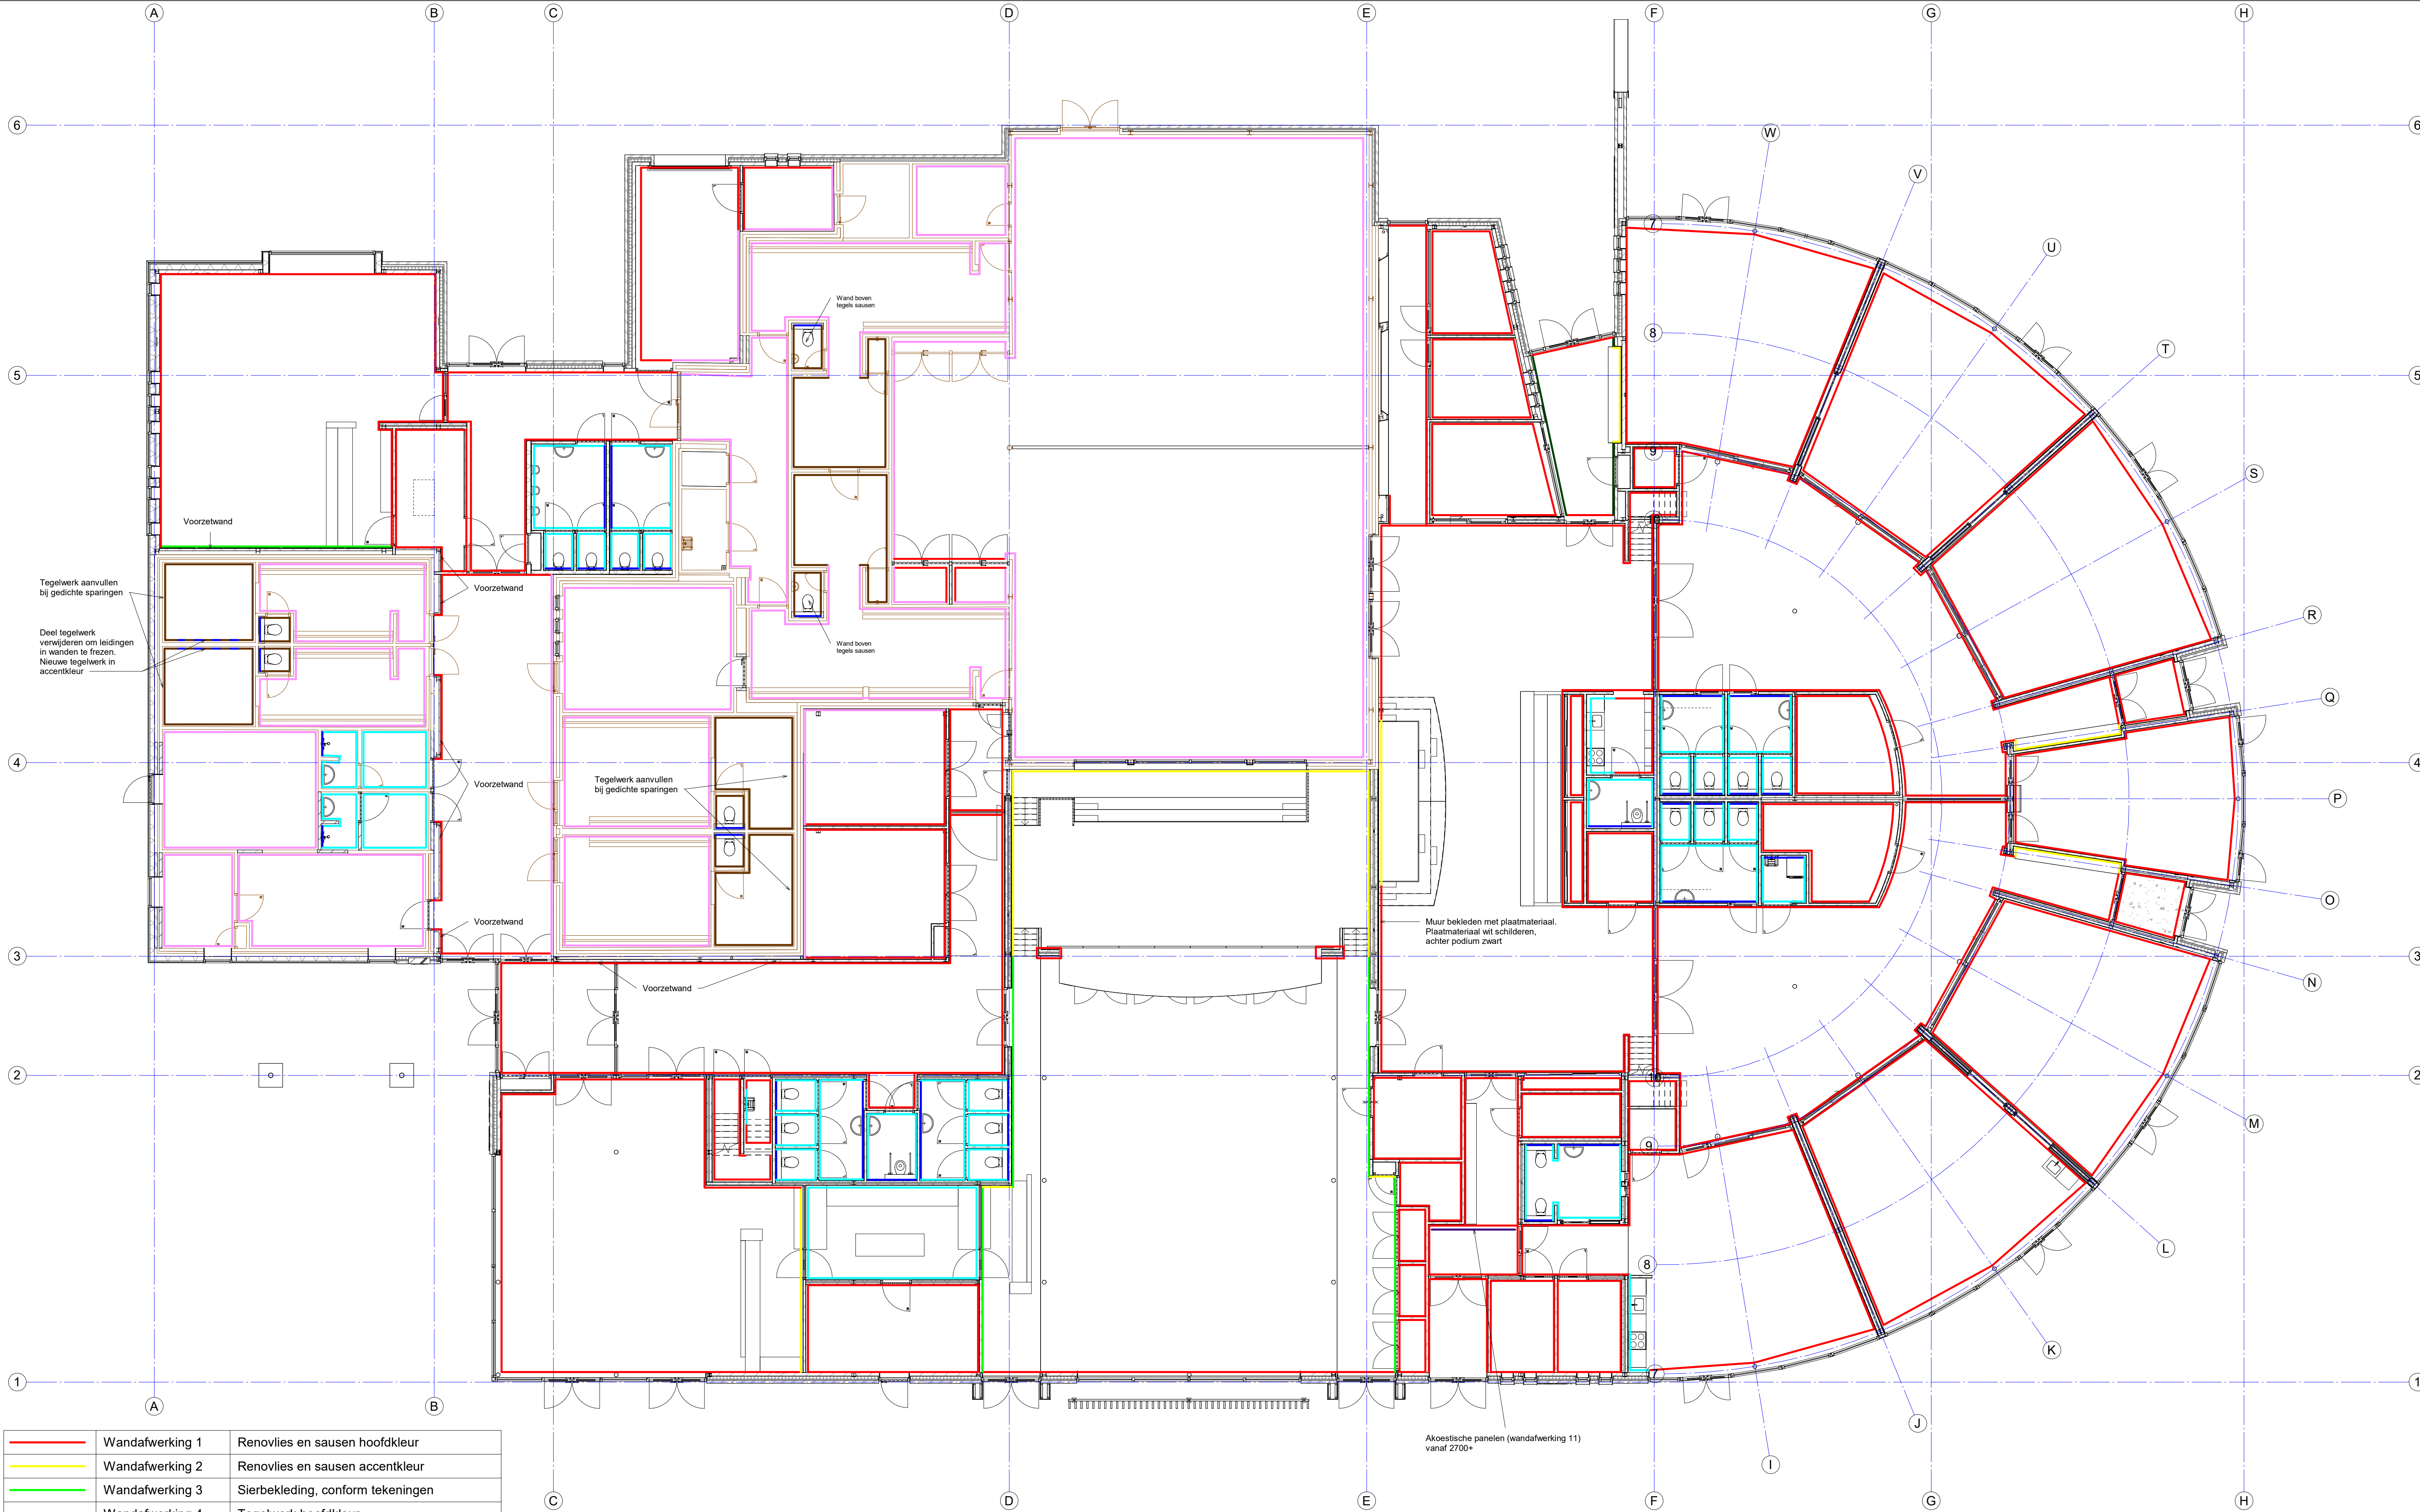

—	Wandafwerking 1	Renovlies en sausen hoofdkleur
—	Wandafwerking 2	Renovlies en sausen accentkleur
—	Wandafwerking 3	Sierbekleding, conform tekeningen
—	Wandafwerking 4	Tegelwerk hoofdkleur
—	Wandafwerking 5	Tegelwerk accentkleur
—	Wandafwerking 6	Metselwerk sausen
—	Wandafwerking 7	Schoon metselwerk
—	Wandafwerking 8	Bestaand tegelwerk handhaven
—	Wandafwerking 9	Akoestische panelen, zwart
—	Wandafwerking 10	Akoestische panelen, berken geperforeerd
—	Wandafwerking 11	Akoestische panelen, herakustik

Gedraggever	Schaal
Gemeente Tytsjerksteradiel	1:100
Raadhuisweg 7	Formaat
9251 GH te Burgum	A1
Projectnr.	Archi.
6004	Pieter Schievink
Gepland	Gekend
nieuwbouw multifunctionele accommodatie	Hessel Kuiken
Fijldwei 8 te Jistrum	
9258 CL	
Datum	
20-01-2023	
Onderdeel	Gewijzigd
Wandafwerking begane grond	28-02-2023
	17-03-2023
	30-03-2023
Fase	Bladnummer
TO	6004



Alynia Architecten BV
Snekerbosweg 61
8912 AA
Ljouwert
T (058) 2023080
E info@alynia-architecten.nl
I www.alynia-architecten.nl

DEZE TEKENING BLIJFT EIGENDOM VAN ALYNIA-ARCHITECTEN EN MAG ZONDER ONZE SCHRIJFTELIJKE TOESTEMMING NIET WORDEN GECOPYEERD, NOCH ANDERZINS WORDEN VERSTREKT, OF TER NIJDE WORDEN GEGEVEN