



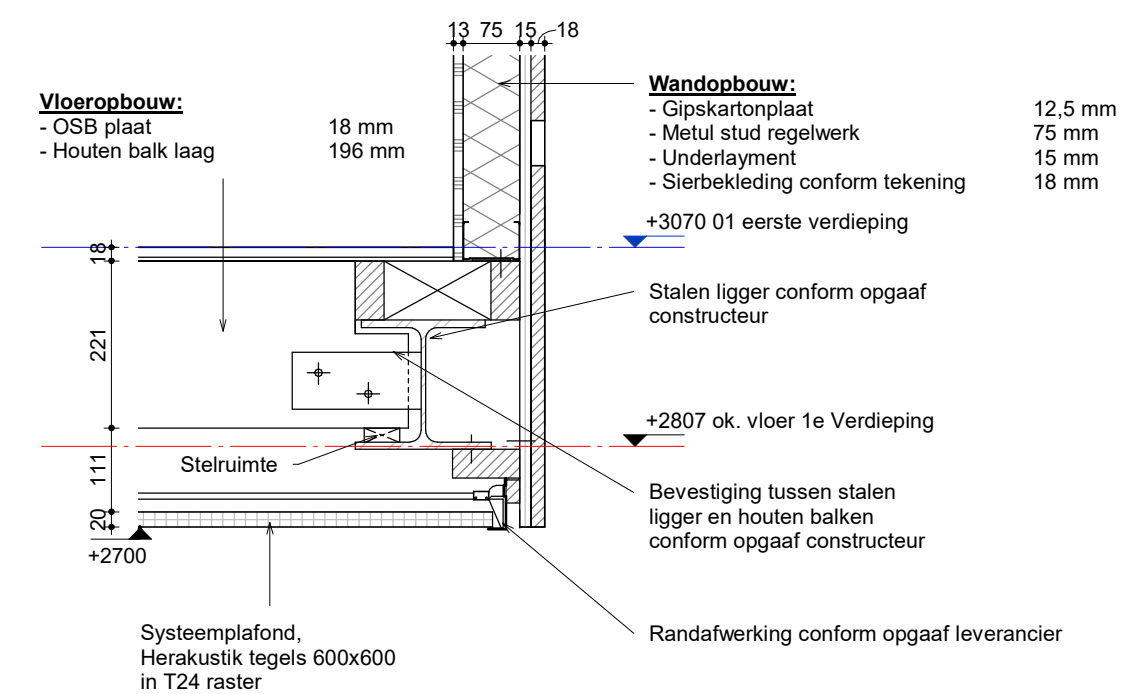

## Detail V22

|                                         |                   |         |
|-----------------------------------------|-------------------|---------|
| Opdrachtgever                           |                   | Schaal  |
| Gemeente Tytsjakteradiel                |                   | 1:50    |
| Raadhuisweg 7                           |                   | Formaat |
| 9251 GH te Burgum                       |                   | A2      |
| Project                                 | Architect         |         |
| 6004                                    | Pieter Schievinck |         |
| nieuwbouw multifunctionele accommodatie | Getekend          |         |
| Fjildwei 8 te Jistrum                   | Hessel Kuiken     |         |
| 9258 CL                                 |                   |         |
| Datum                                   |                   |         |
| 20-01-2023                              |                   |         |
| Onderdeel                               | Gewijzigd         |         |
| Sierbekleding soosruimte                | 28-02-2023        |         |
|                                         | 17-03-2023        |         |
|                                         | 30-03-2023        |         |
| Fase                                    | Werknummer        |         |
| TO                                      | TO-904 6004       |         |

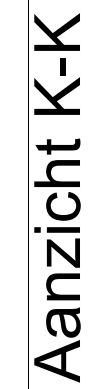