




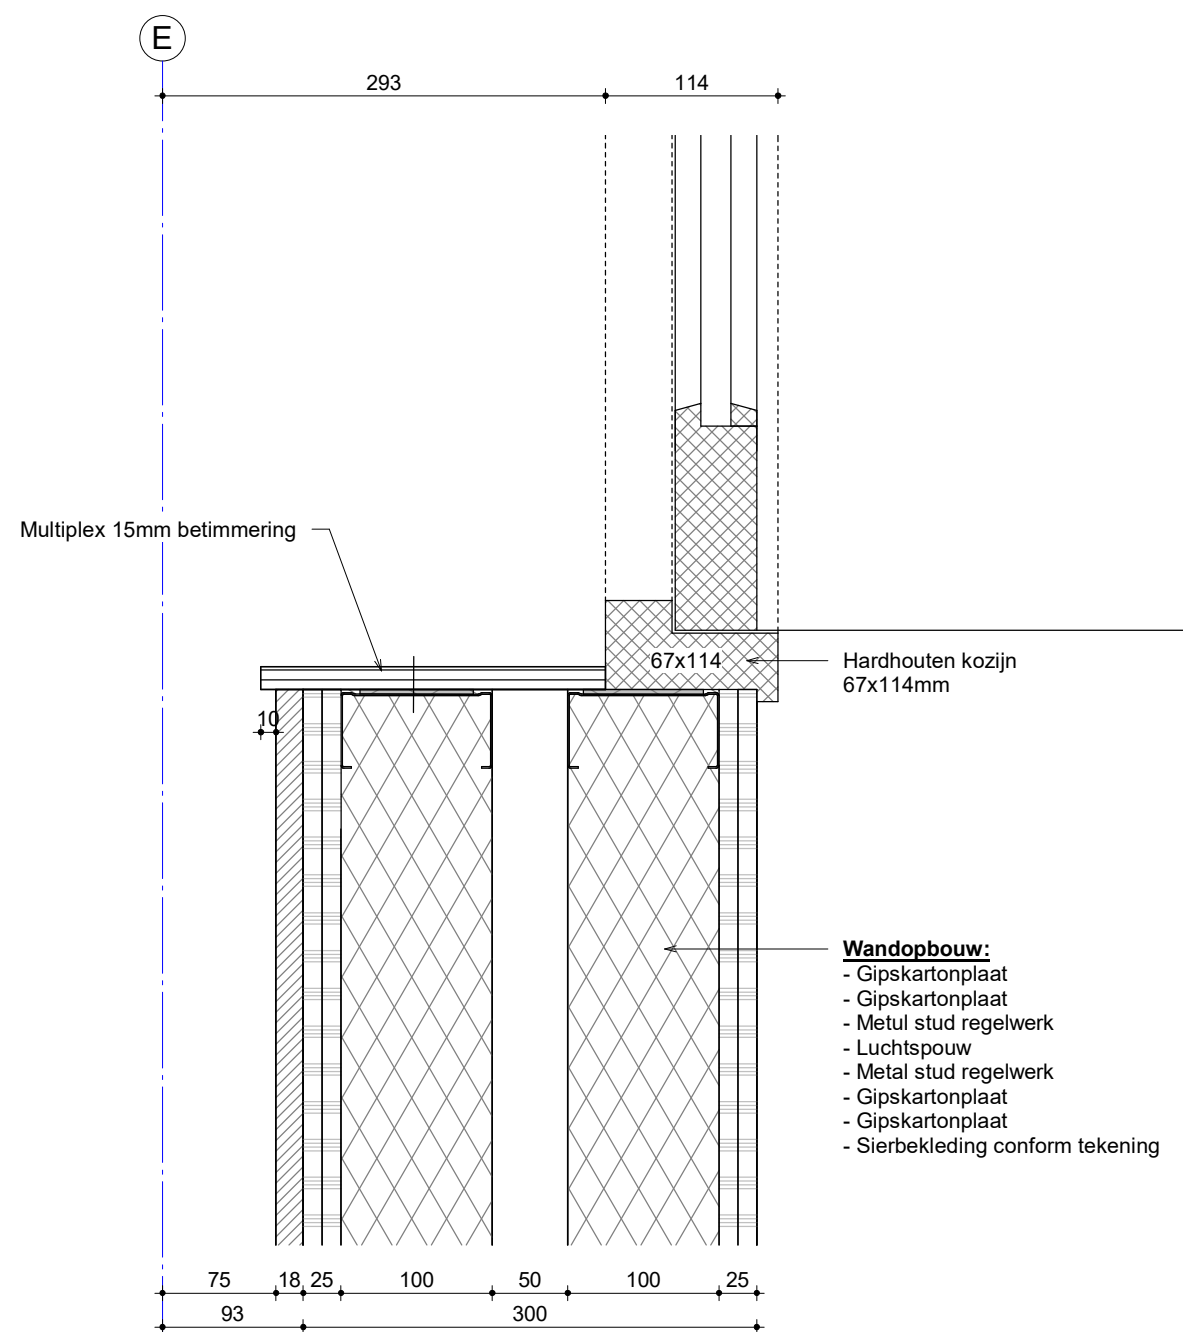


SB-01

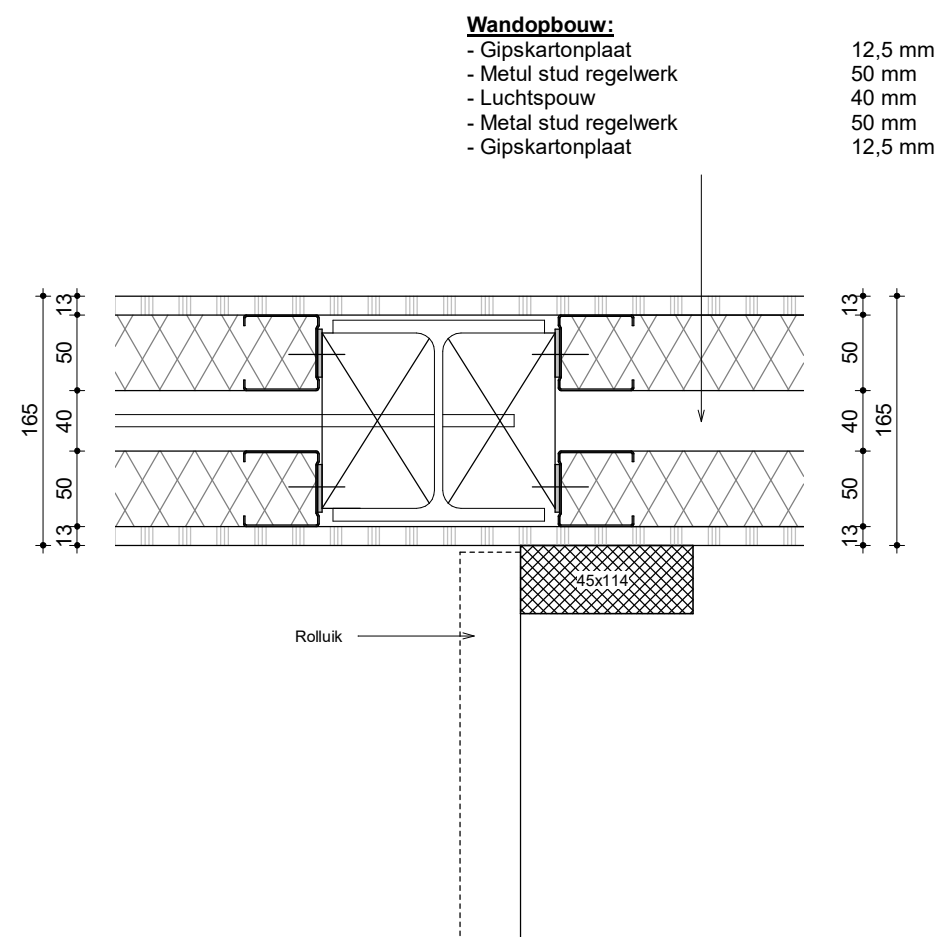


SB-03

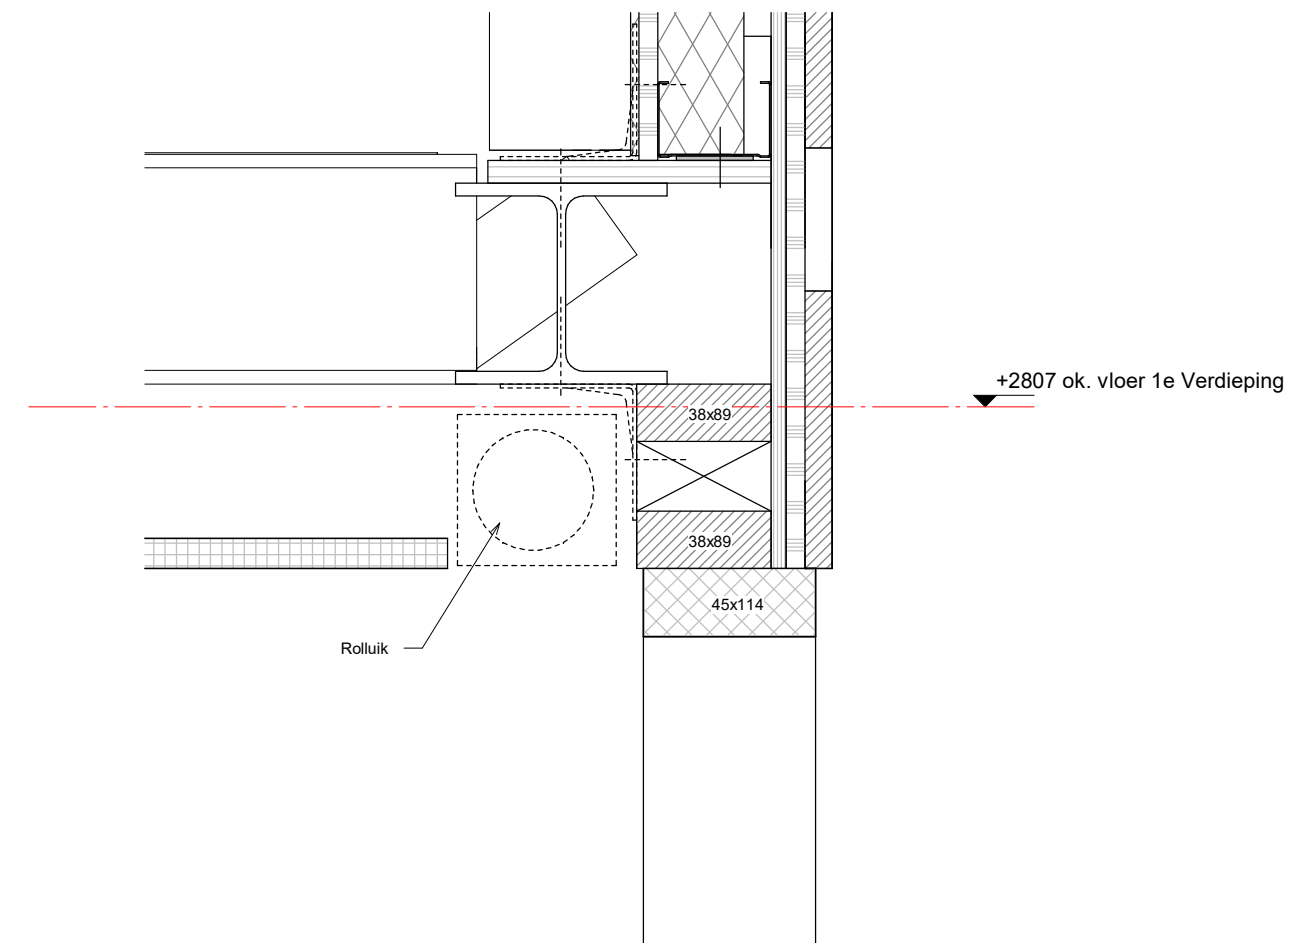

SB-05

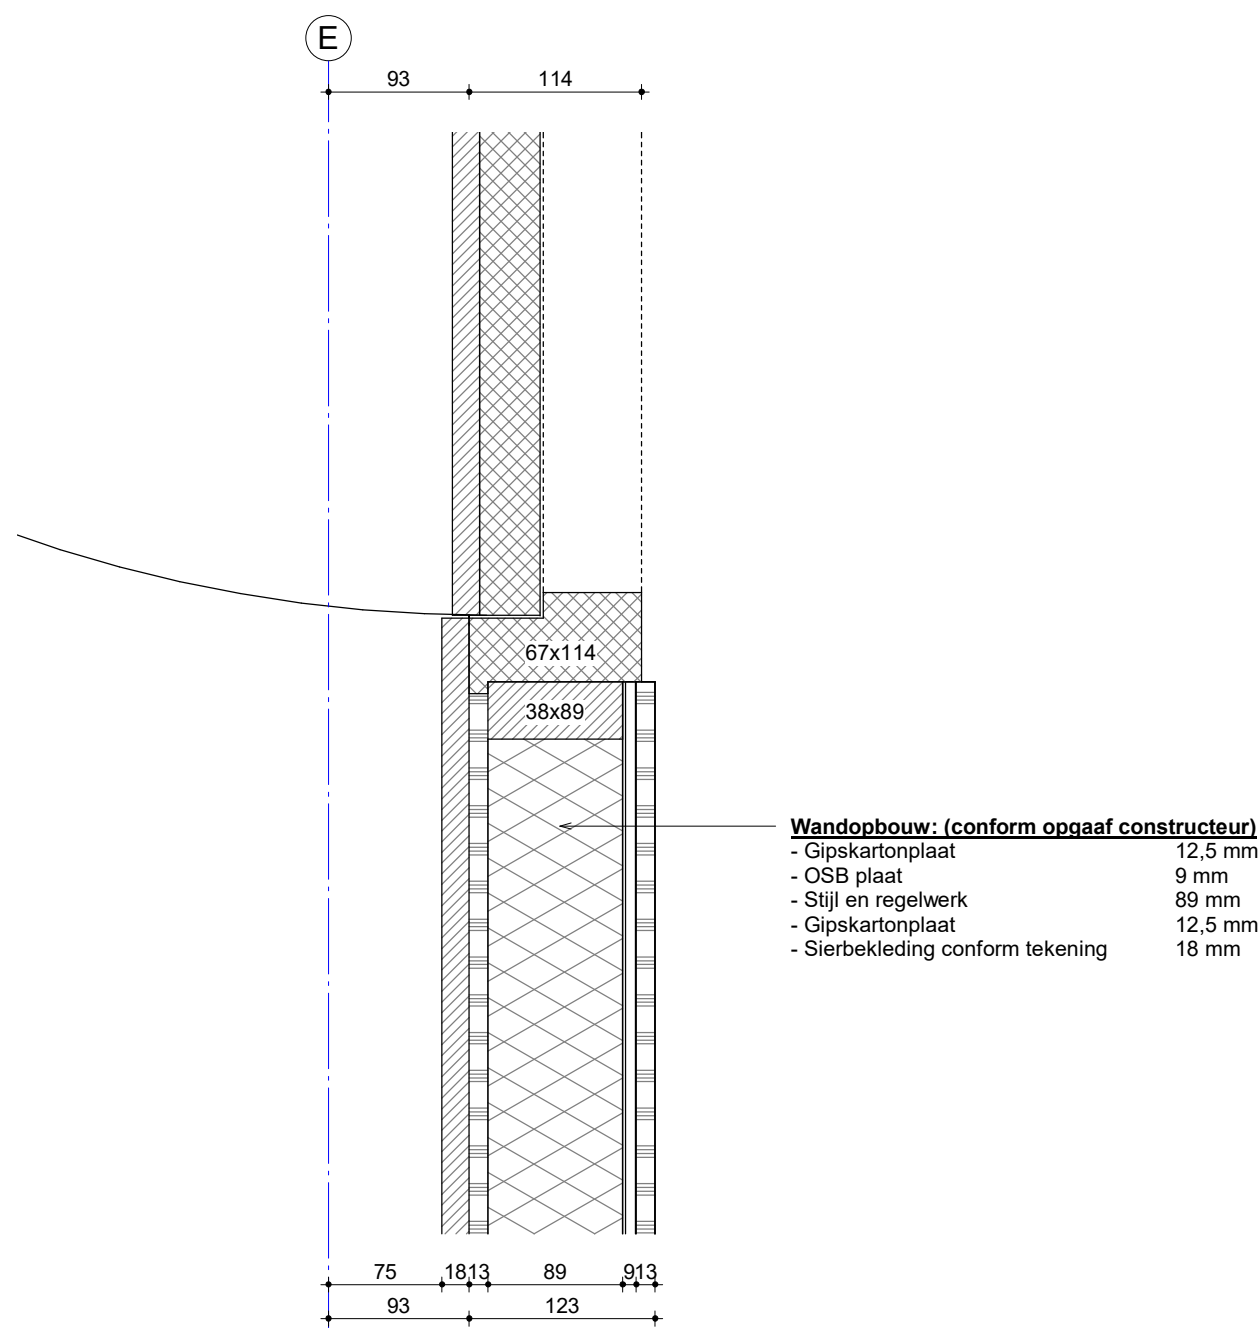

SB-02

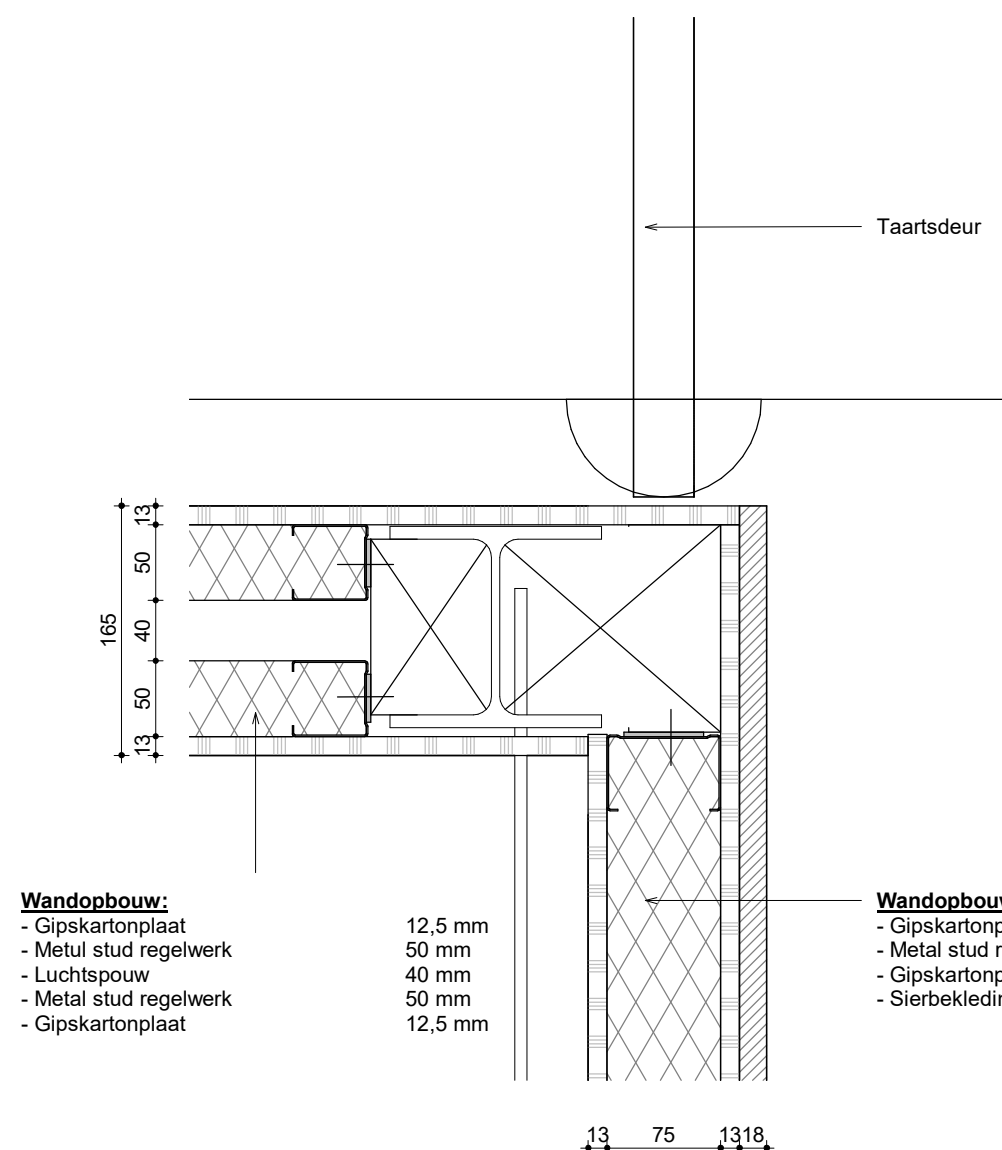

SB-04

Opdrachtgever	Schaal
Gemeente Tytsjerksteradiel	1:5
Raadhuisweg 7	Formaat
9251 GH te Burgum	A2
Project	Architect
6004	Pieter Schievink
nieuwbouw multifunctionele accommodatie	Getekend
Fjildwei 8 te Jistrum	Hessel Kuiken
9258 CL	
Datum	
17-03-2023	
Onderdeel	
Details sierbekleding	
Fase	
TO	
Bladnummer	
TO-906	
Werknummer	
6004	



Alynia Architecten BV
Snekerweg 61
8912 AA
Leeuwarden

T (058) 2023080
E info@alynia-architecten.nl
I www.alynia-architecten.nl

DEZE TEKENING BLIJFT EIGENDOM VAN ALYNIA ARCHITECTEN EN MAG ZONDER ONZE SCHRIFTELIJKE TOESTEMMING NIET WORDEN GEFOTOCOPIERD, NOCH AAN DERDEN WORDEN VERSTREKT, OF TER INZAKE WORDEN GEGEVEN