




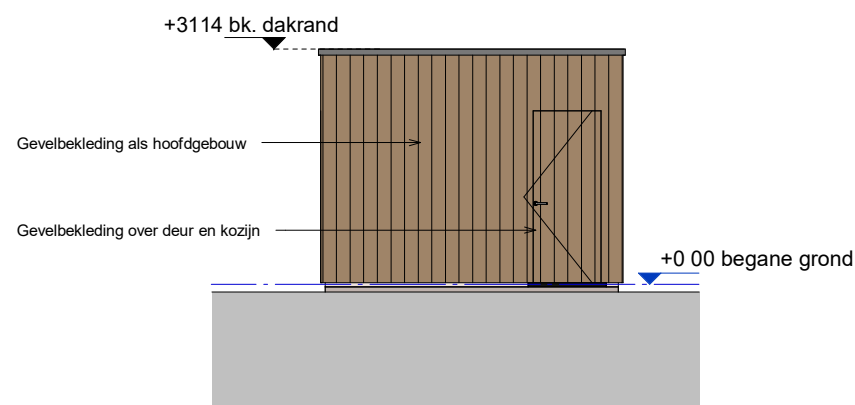


Voorgevel

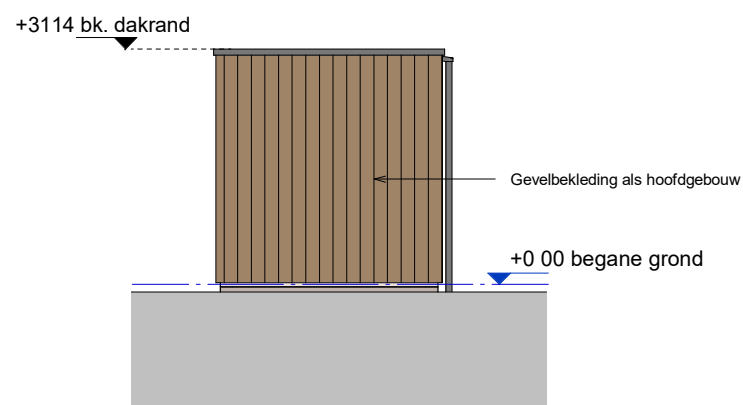

Rechtergevel

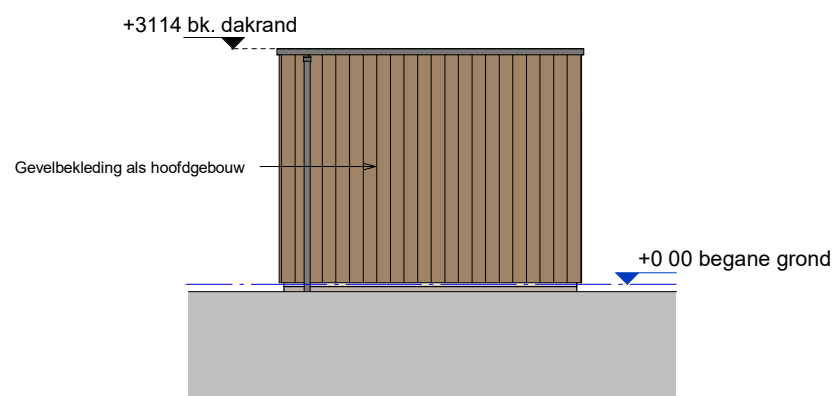


Achtergevel

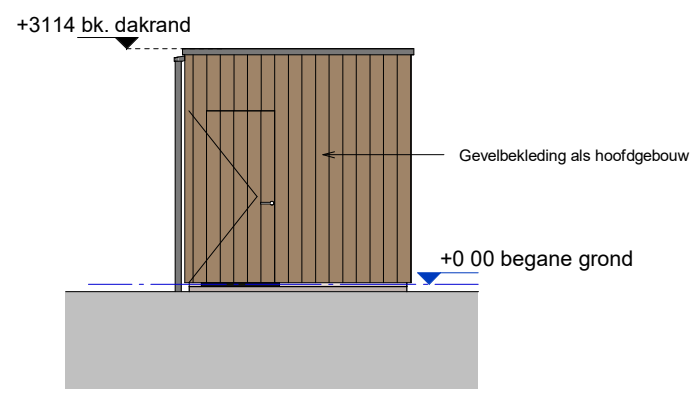


Linkergevel

- Wandopbouw:**
- Gevelbekleding: 18 mm
 - Regelwerk: 44 mm
 - Waterwerende/dampdoorlatende folie: 0,1 mm
 - OSB plaat: 10 mm
 - Regelwerk: 140 mm
 - Dampremmende folie: 0,1 mm
 - OSB plaat: 10 mm

- Dakopbouw:**
- Bitumen: 6 mm
 - Isolatie op afschot: -
 - Dampremmende folie: 0,1 mm
 - Underlayment plaat: 18 mm
 - Houten balklaag: 235 mm
 - Regelwerk: 22 mm
 - Gipsplaat: 12,5 mm

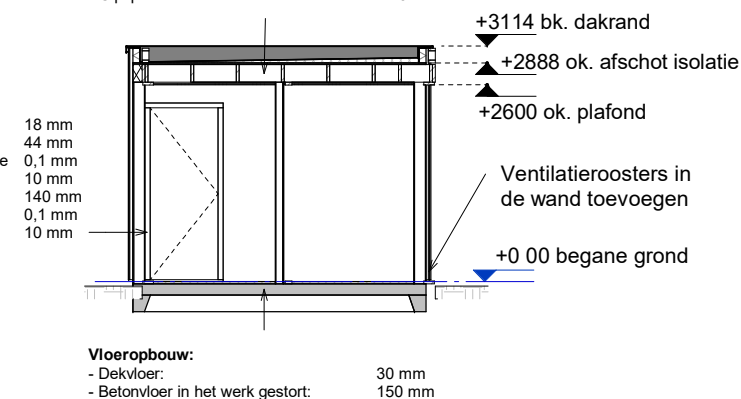

B - B

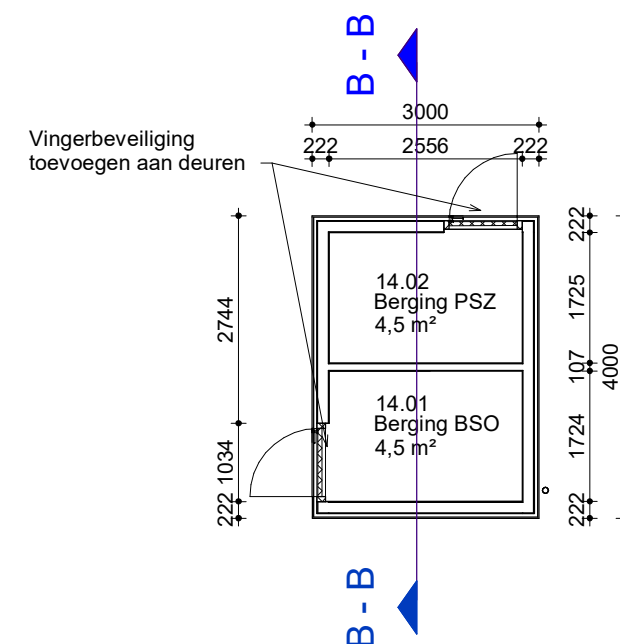

Begane grond

Opdrachtgever	Schaal
Gemeente Tytsjerksteradiel	1:100
Raadhuisweg 7	Formaat
9251 GH te Burgum	A3
Project	Architect
6004	Pieter Schievink
nieuwbouw multifunctionele accommodatie	Getekend
Fjildwei 8 te Jistrum	Hessel Kuiken
9258 CL	Datum
	28-02-2023
Onderdeel	Gewijzigd
Berging BSO / PSZ	17-03-2023
	30-03-2023
Fase	Bladnummer
TO	6004
TO-1102	6004



Alynia Architecten BV
Snekerweg 61
8912 AA
Leeuwarden
T (058) 2023080
E info@alynia-architecten.nl
I www.alynia-architecten.nl