


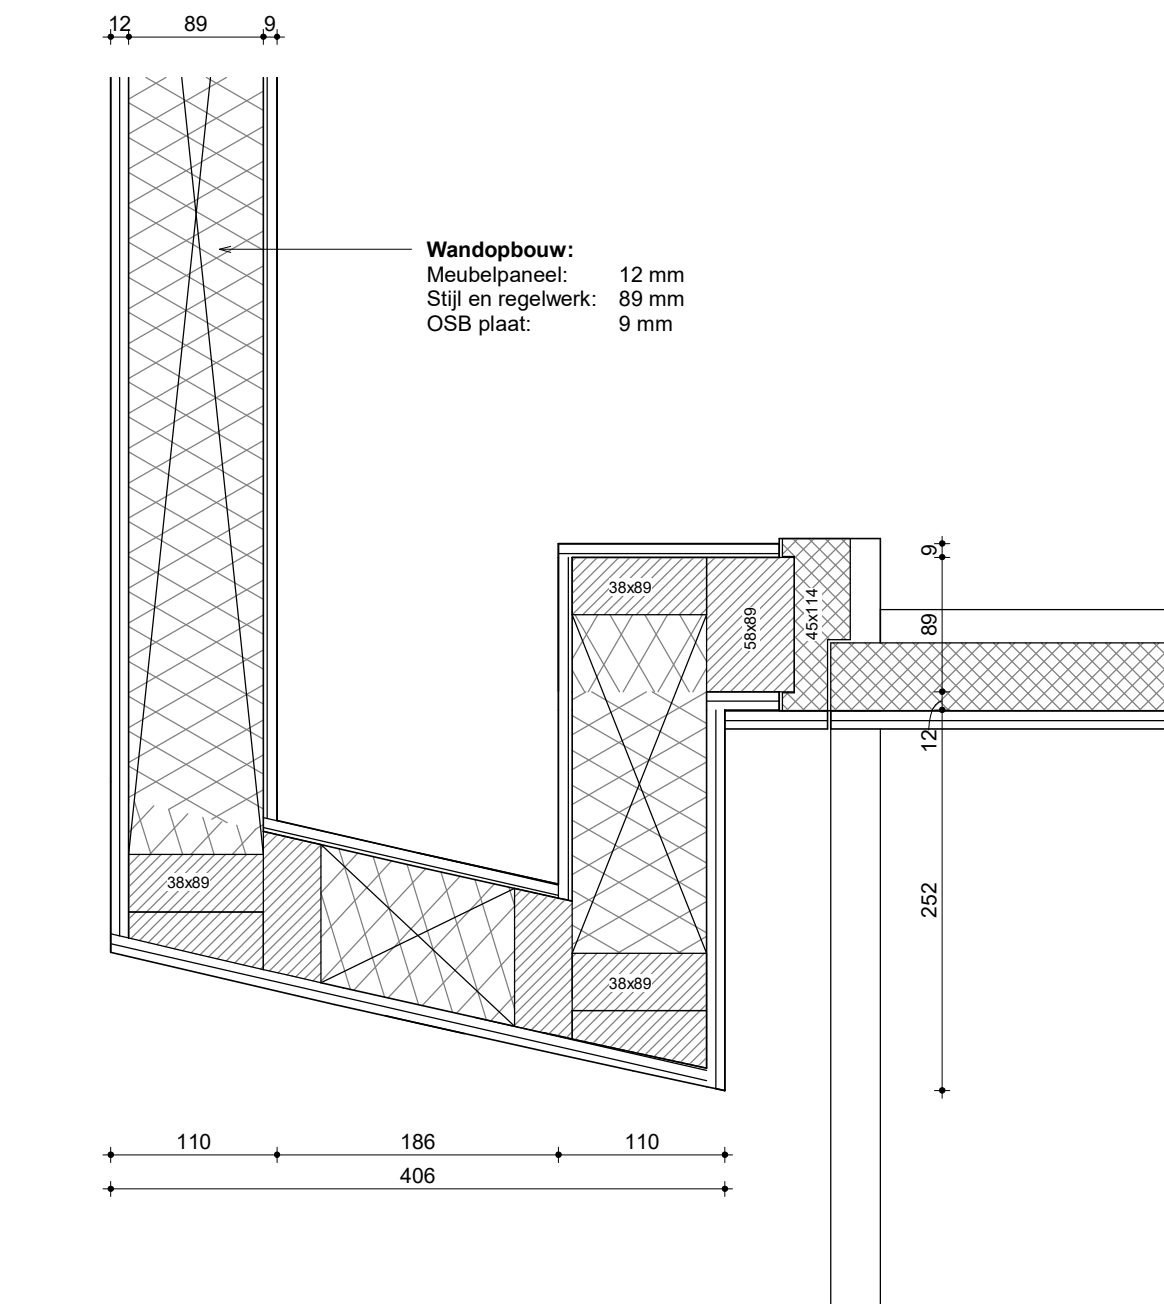

Wandopbouw:

- OSB plaat: 9 mm
- Stijl en regelwerk: 89 mm
- OSB plaat: 9 mm

4

+1200 Podium

Podiumvloer opbouw
 - Houten balklaag 170mm
 - Balklaag, verwijderbaar

+0.00 begane grond

-780 ok. fundering

Vloerbouw (RC conform EPC berekening)
 - Alfabetvloer 70 mm
 - PS-isolatievloer 210 mm

T (058) 2023080
ymia-architecten.nl
ymia-architecten.nl